
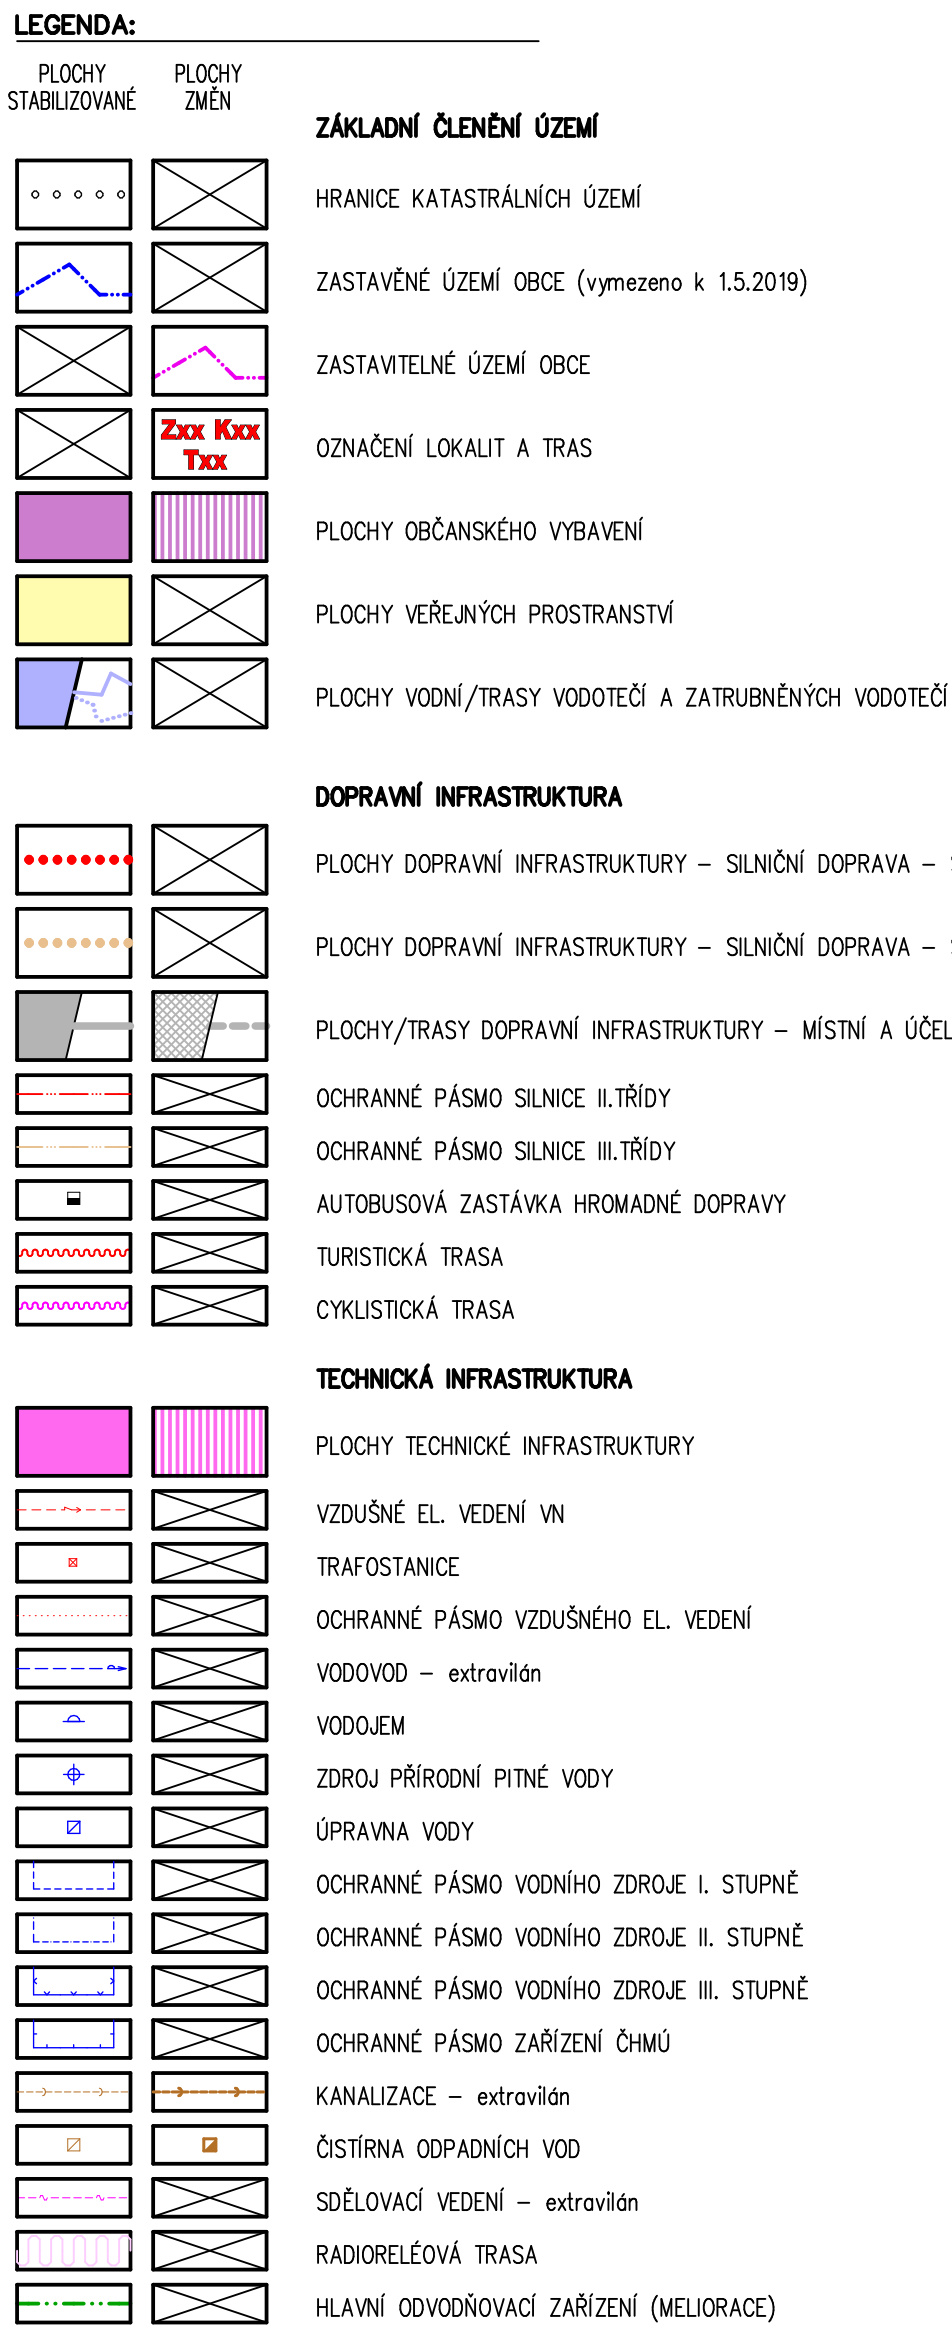


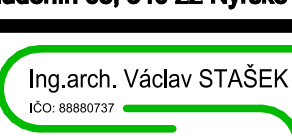

ZÁZNAM O ÚČINNOSTI	
SPRAVODLIVÝ OBLASTNÍ ÚŘAD ZASTUPITELSTVO OBCE CHODENIN Hlavní sídlo: Ing. Jaroslav BOUZEK	
PORČOVATEL: MĚSTSKÝ ÚŘAD KLADVO Úřad vstřícný a uzemního plánování oprávněný úřad podle požadavků Ing. PAVEL BOUBÍK vedoucí odboru vstřícný a uzemního plánování	
DATUM VYŠLÁNÍ:	DATUM NABYTÍ ÚČINNOSTI:

		
 PLZEŇSKÝ KRAJ TEXTO PROJEKTU BYL SPOLUPRACOVANÝ S PROGRAMU STABILIZACE A OBNOVY VENKOVA PLZEŇSKÉHO KRAJE 2019		
ÚZEMNÍ PLÁN CHUDENÍN		
INVESTOR OBECE CHUDENÍN Chudeníni 66, 340 22 Nýrsko		
PROJEKTANT	 Ing. arch. Václav ŠTAŠEK KOJ. PRÁVNÍK právník v oboru územní plánování	
Ing. arch. Václav ŠTAŠEK Brotzkova 2496/10, 301 00 Píseň		
AUTORIZOVAL	ING. ARCH. V. STAŠEK	
VYPRACOVAL	ING. ARCH. V. STAŠEK	
VÝKRESOVÁ ČÁST		
HLAVNÍ VÝKRES KONCEPCE VEŘEJNÉ INFRASTRUKTURY část C - SVATÁ KATEŘINA		
STUPĚŇ	ÚZEMNÍ PLÁNOVACÍ DOKUMENTACE	
FORMAT	A4	
DÁTUM	06/2021	
MĚŘÍTKO	1:5000	
ZAKÁZKA	VS 19 001	
		3c.