


	HRANICE ŘEŠENÉHO ÚZEMÍ
	HRANICE KATASTRÁLNÍCH ÚZEMÍ
	POŽADAVKY NA ŘEŠENÍ ÚPD SOUSEDNÍCH OBCÍ
	PRVKY ÚSES NA LOKÁLNÍ ÚROVNI

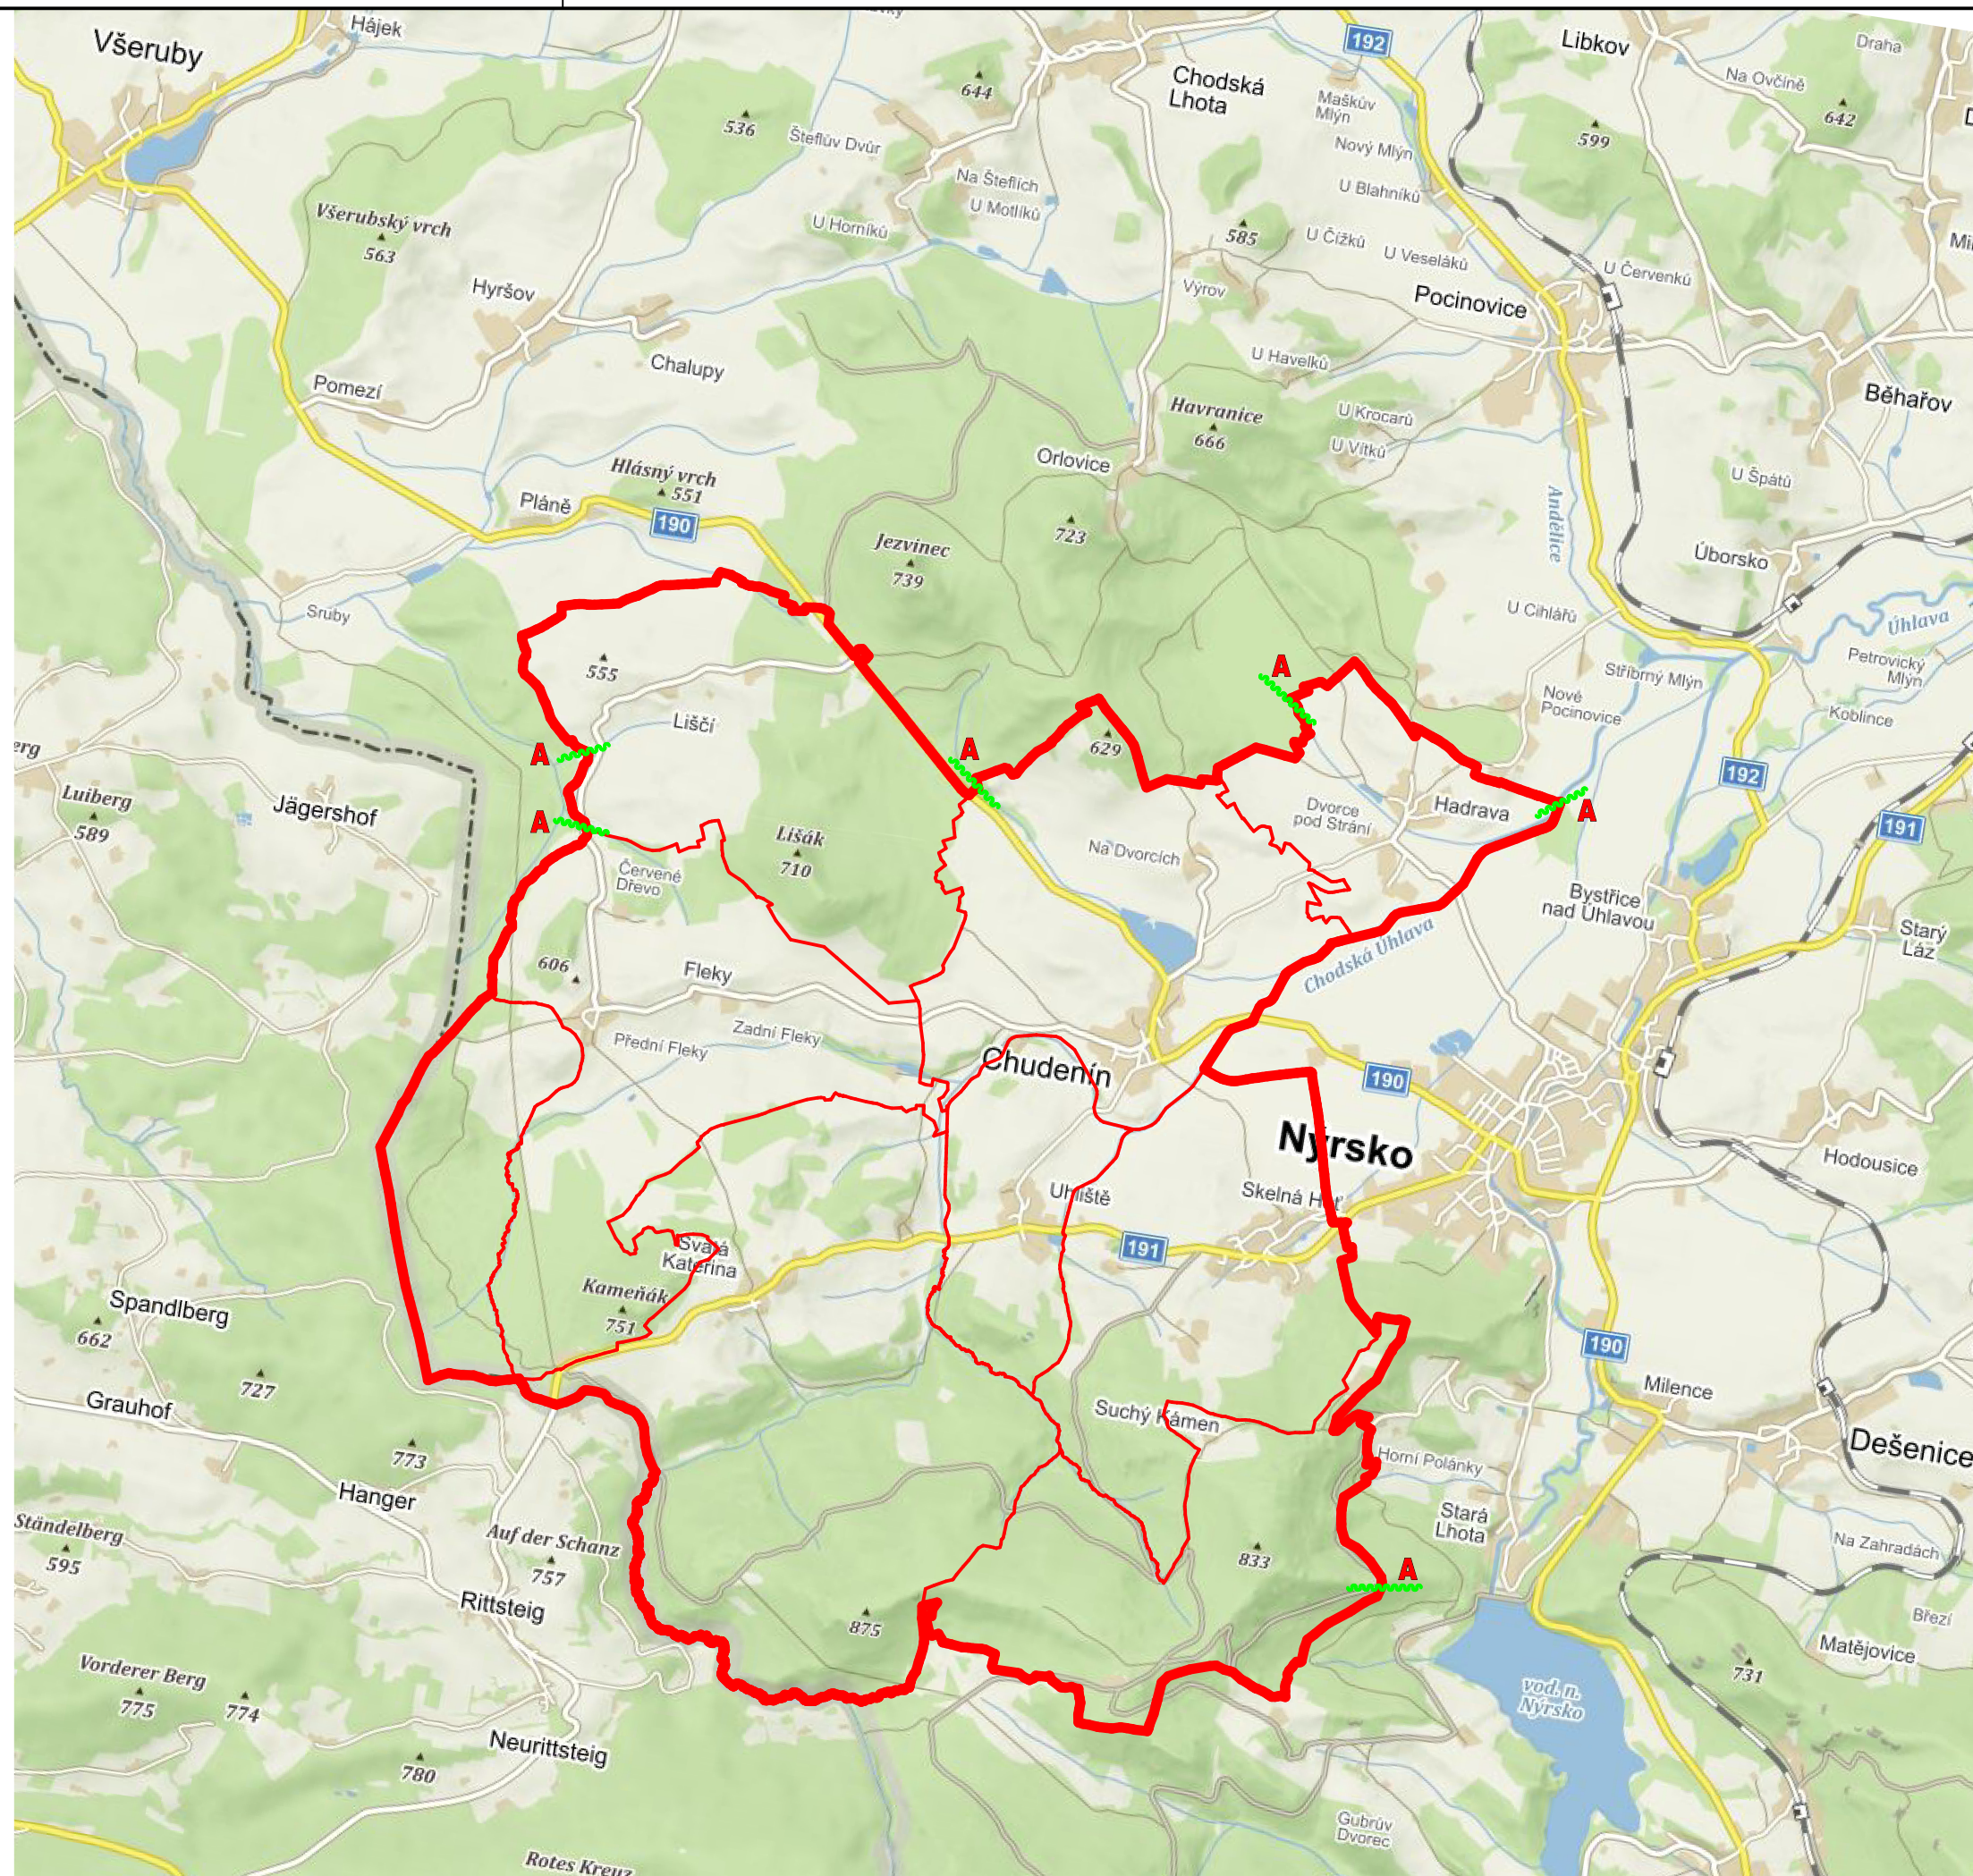

TENTO PROJEKT BYL SPOLUFINANCOVÁN Z PROGRAMU
STABILIZACE A OBNOVY VENKOVA PLZEŇSKÉHO KRAJE 2019

ÚZEMNÍ PLÁN CHUDENÍN

INVESTOR **OBEC CHUDENÍN**
Chudenín 68, 340 22 Nýrsko

PROJEKTANT

Ing.arch. Václav STAŠEK
IČO: 88880737

projektová činnost ve výstavbě
územní plánování

Ing.arch. Václav STAŠEK
Brožíkova 2496/10, 301 00 Plzeň

AUTORIZOVAL	ING. ARCH. V. STAŠEK
-------------	----------------------

VYPRACOVAL	ING. ARCH. V. STAŠEK
------------	----------------------

VÝKRESOVÁ ČÁST

VÝKRES ŠIRŠÍCH VZTAHŮ

STUPEŇ	ÚZEMNĚ PLÁNOVACÍ DOKUMENTACE	
FORMÁT	3 A4	6.
DATUM	06/2021	
MĚŘÍTKO	1:50 000	
ZAKÁZKA	VS 19 001	

6.