


ÚZEMNÍ PLÁN ČÍHAŇ 1 : 10 000

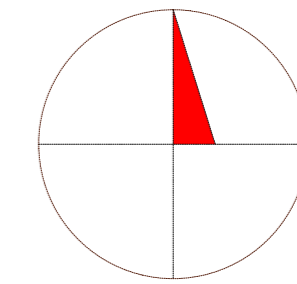

DOPRAVNÍ INFRASTRUKTURA

| stav | návrh | výhled | |
|------|-------|--------|-------------------|
| | | | silnice I.třídy |
| | | | silnice II.třídy |
| | | | silnice III.třídy |
| | | | |
| | | | |
| | | | |

| | | |
|--|--|------------------------|
| | | vodní plochy a toky |
| | | zastavěné plochy sídel |

| | |
|--|--------------------------------------|
| | hranice řešeného území |
| | hranice katastrů |
| | hranice zastavitelných ploch |
| | hranice přestavbových ploch |
| | koridor přeložek silnic I.a II.třídy |
| | územní rezervy |


DOPRAVNÍ INFRASTRUKTURA

| stav | návrh | výhled | |
|------|-------|--------|--------------------------------|
| | | | místní komunikace C,D1 |
| | | | pěší komunikace |
| | | | účelové komunikace |
| | | | komunikace k ČOV |
| | | | cyklotrasy |
| | | | plochy dopravní infrastruktury |
| | | | zastávky autobusů |
| | | | parkovací a odstavňé plochy |

ZÁZNAM O ÚČINNOSTI

- a) Označení orgánu, který územní plán vydal: Zastupitelstvo obce Čihaň
- b) Datum nabytí účinnosti územního plánu:
- c) Jméno a příjmení, funkce a podpis oprávněné úřední osoby: Eva Krčmářová referent odboru výstavby a územního plánování Městského úřadu v Klatovech

Otisk úředního razítka

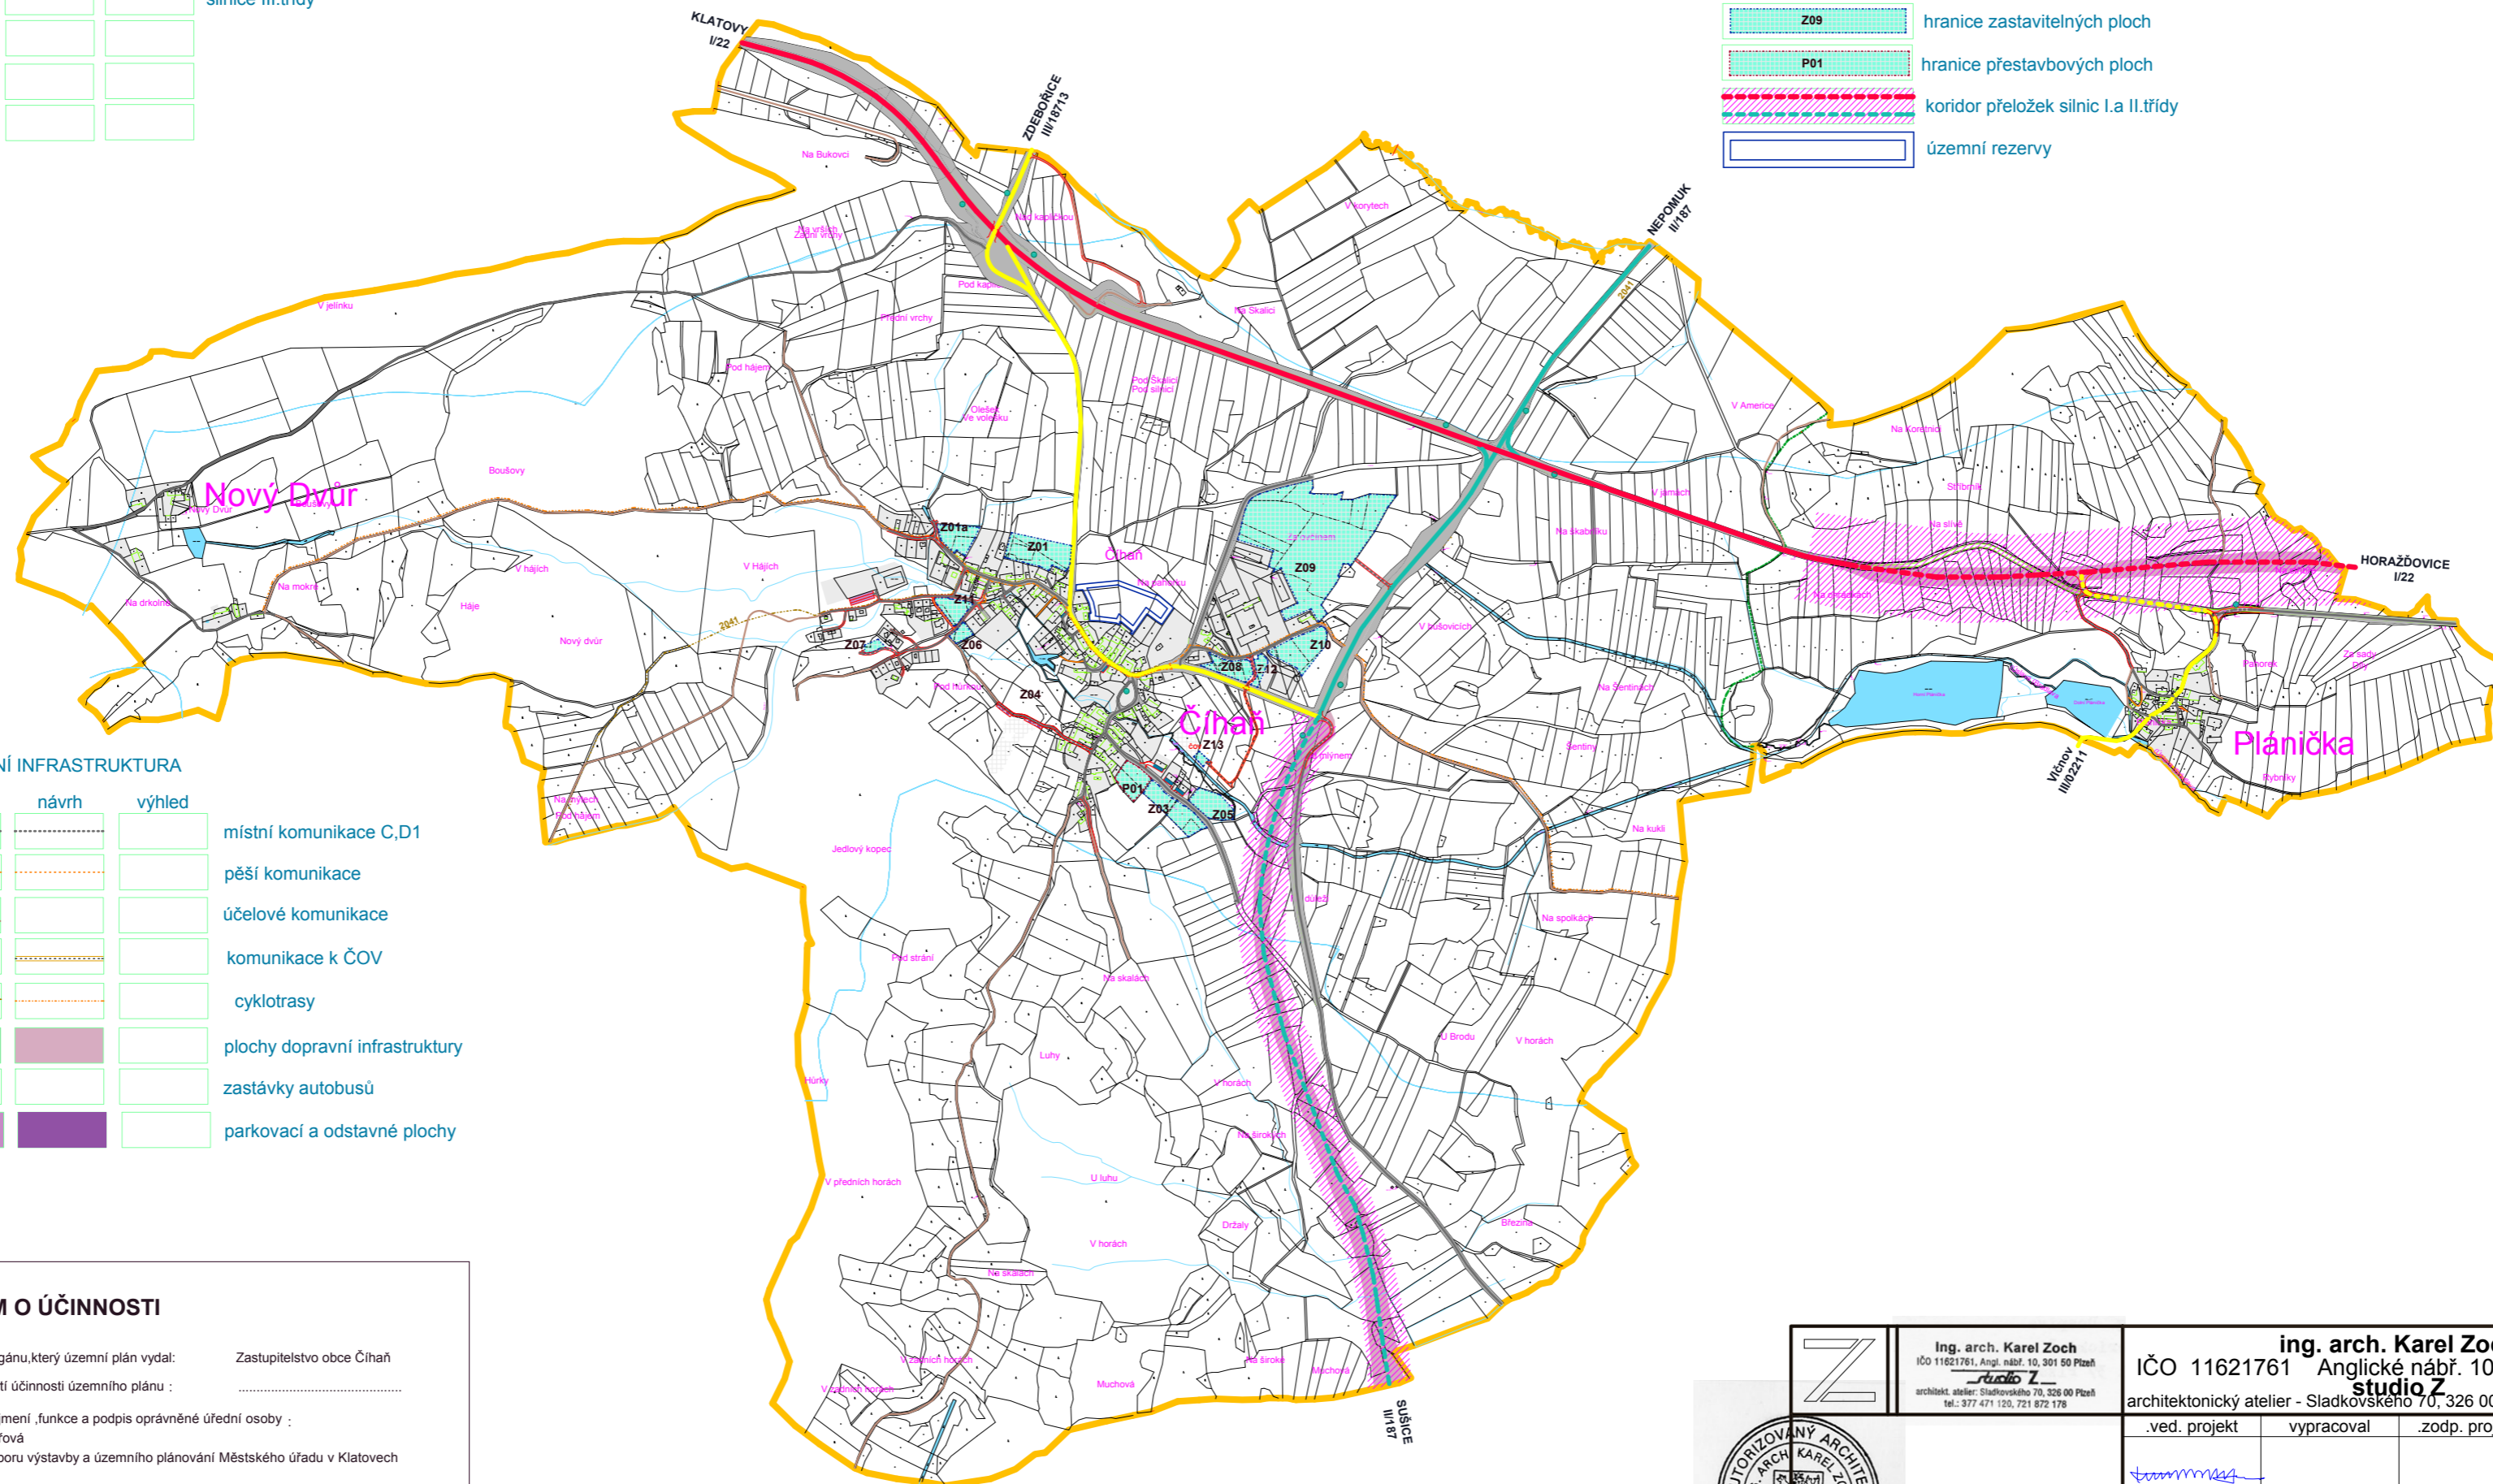

| | | | |
|-------------------|---|--|--|
| | Ing. arch. Karel Zoch IČO 11621761, Angl. nábř. 10, 301 50 Plzeň architekt. atelier - Sladkovského 70, 326 00 Plzeň tel.: 377 471 130, 721 872 178 | ing. arch. Karel Zoch IČO 11621761 Anglické nábř. 10 301 50 Plzeň studio Z | |
| | architektonický atelier - Sladkovského 70, 326 00 Plzeň tel.377471120 | | .ved. projekt .zodp. projekt kreslil |
| | 1:10000 Obec Čihaň | Hlavní výkres DOPRAVNÍ INFRASTRUKTURA | |
| investor datum | zří 2015 | IČO 11621761 | formát 660/483 |

B2