


# ÚZEMNÍ PLÁN ČÍHAŇ 1 : 10 000

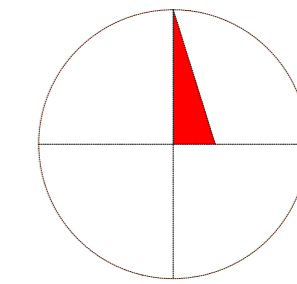


## TECHNICKÁ INFRASTRUKTURA

stav	návrh	výhled	
			vodovod
			vodovod dle podkladů obce
			vodní zdroje, studna kopaná, vrtaná dle podkladů obce
			zdroje vody dle ÚP
			obecní vodovod dle ÚP
			vodojem dle ÚP
			splašková kanalizace podle projektu JM projekt s.r.o
			ČOV dle projektu JM projekt s.r.o
			příjezdová komunikace k ČOV
			záplavové území Q 100
			aktivní zóna záplav. území

		vodní plochy a toky
		zastavěné plochy sídel
		hranice povodí, rozvodí

	hranice řešeného území
	hranice katastrů
	Z09 hranice zastavitelných ploch
	P01 hranice přestavbových ploch
	koridor přeložek silnic I. a II. třídy
	územní rezervy

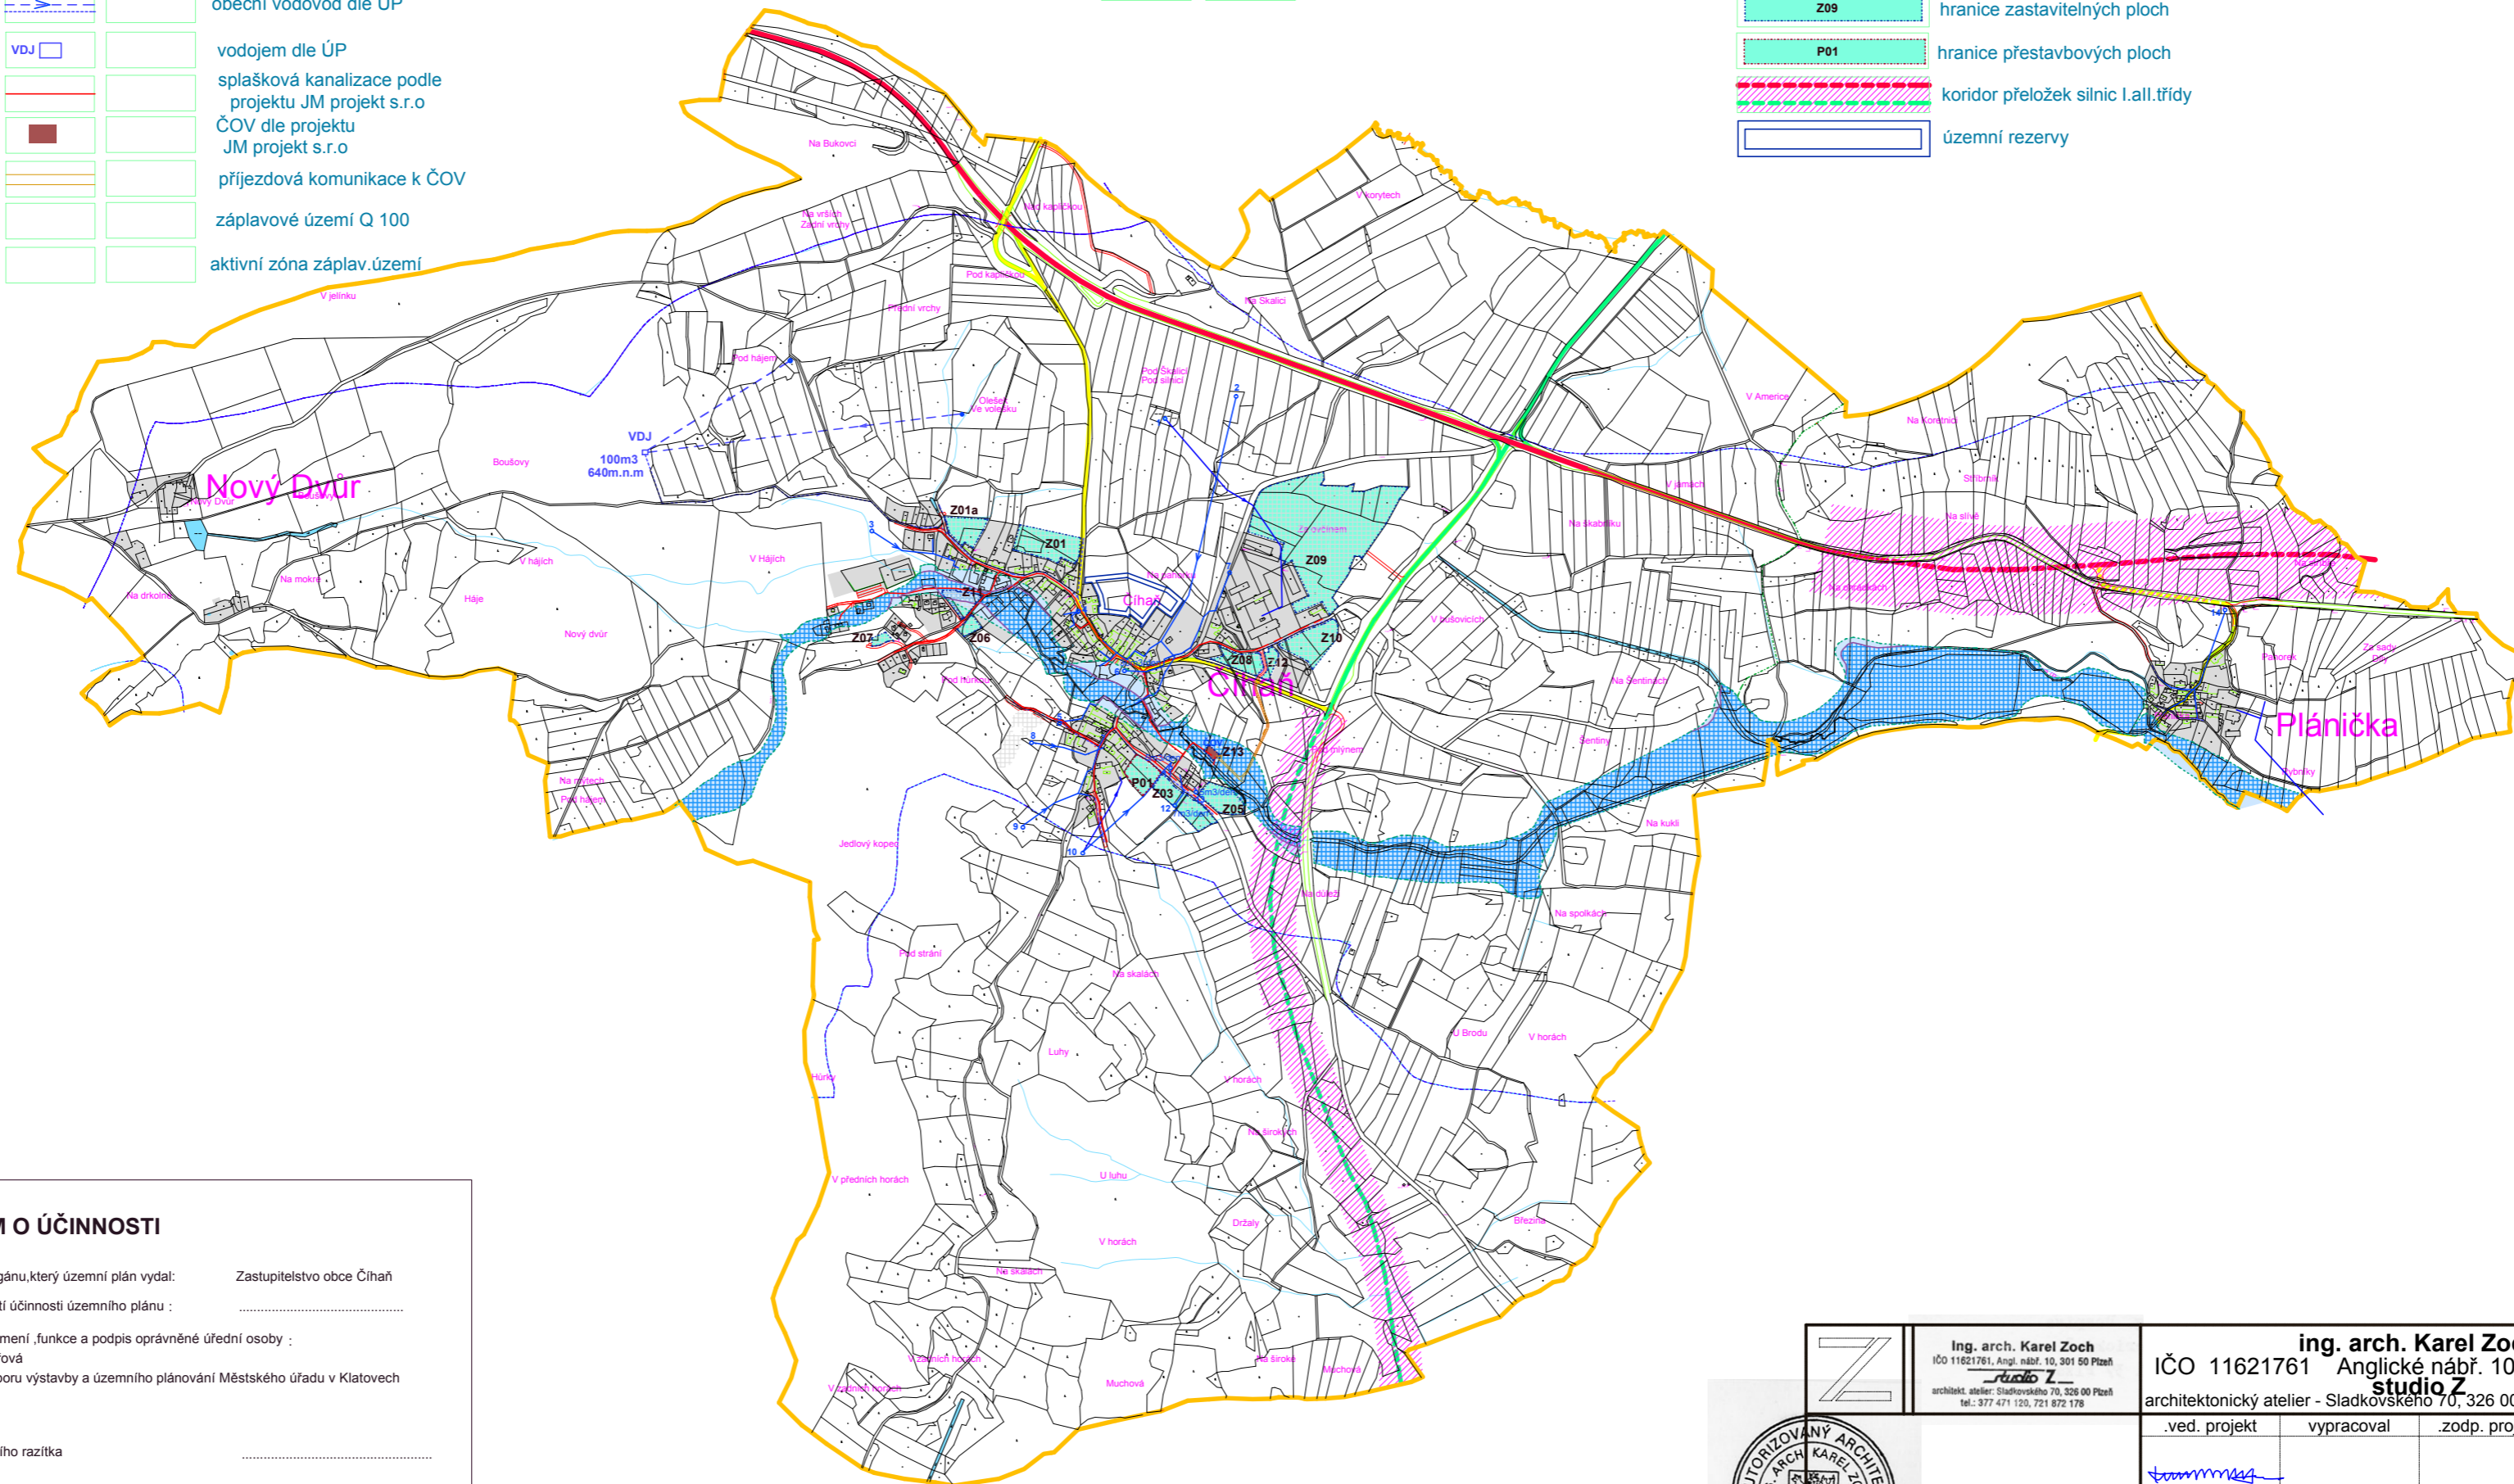

## ZÁZNAM O ÚČINNOSTI

a) Označení orgánu, který územní plán vydal: Zastupitelstvo obce Číhaň

b) Datum nabytí účinnosti územního plánu: .....

c) Jméno a příjmení, funkce a podpis oprávněné úřední osoby :  
Eva Krčmářová  
referent odboru výstavby a územního plánování Městského úřadu v Klatovech

Otisk úředního razítka: .....

	Ing. arch. Karel Zoch IČO 11621761, Angl. nábř. 10, 301 50 Plzeň architekt. atelier - Sladkovského 70, 326 00 Plzeň tel.: 377 471 130, 721 872 178	ing. arch. Karel Zoch IČO 11621761 Anglické nábř. 10 301 50 Plzeň studio Z architektonický atelier - Sladkovského 70, 326 00 Plzeň tel. 377471120
		ved. projekt vypracoval .zodp. projekt kreslil ing. arch. Zoch
1:10000 Obec Číhaň		HLAVNÍ VÝKRES VODNÍ HOSPODÁŘSTVÍ
investor datum	září 2015	IČO 11621761 formát 660/483

**B3**