
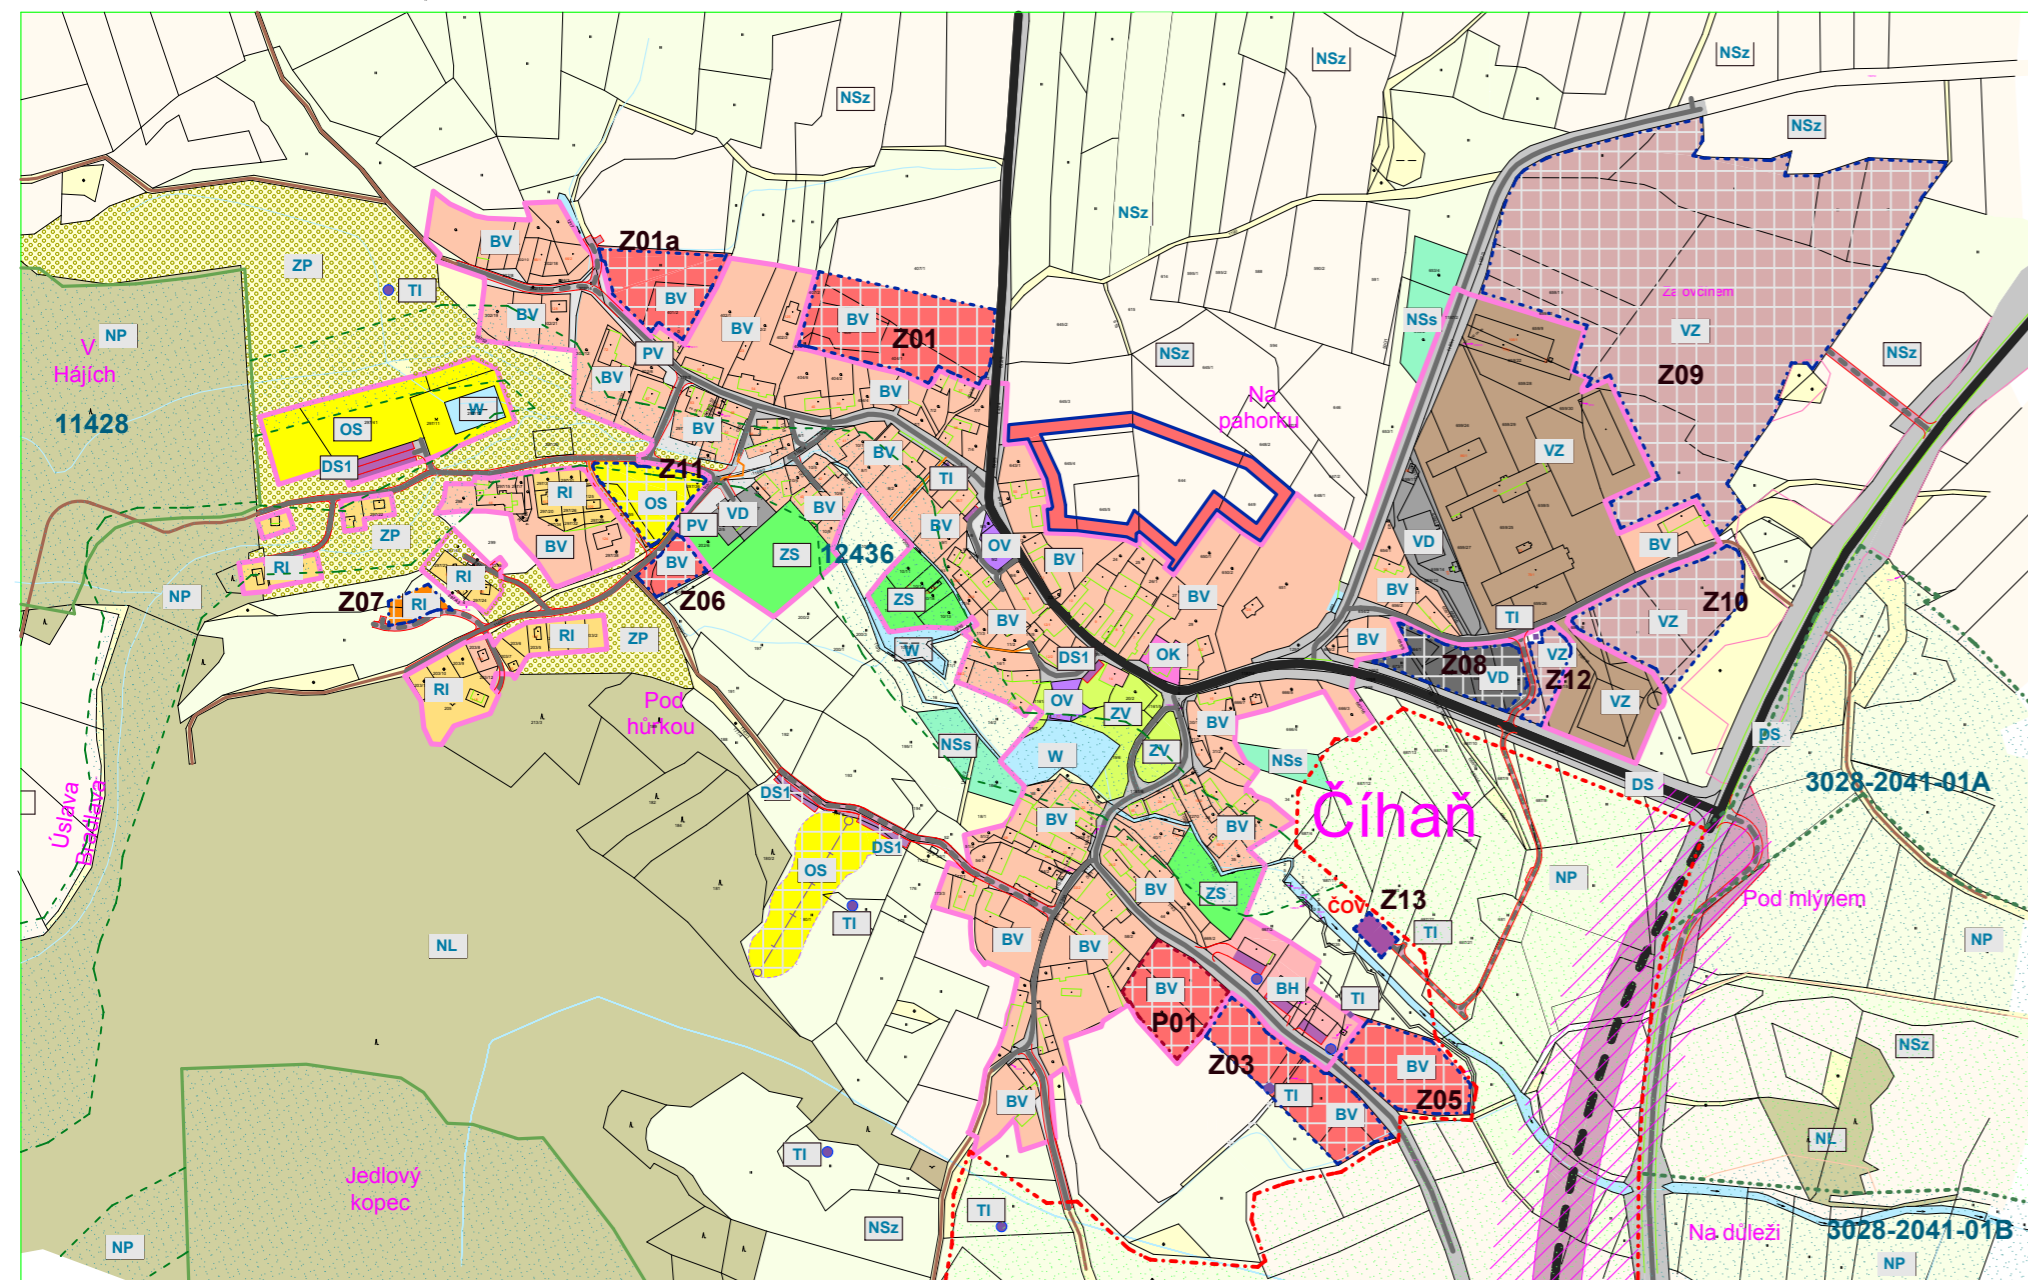


# SCHEMA 01-ÚZEMNÍ PLÁN ČÍHAŇ

## část ČÍHAŇ 1:5000

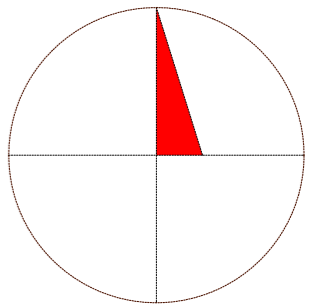

### PLOCHY S ROZDÍLNÝM ZPŮSOBEM VYUŽITÍ

stabilizované plochy	plochy změn	územní rezervy	
BV	BV		PLOCHY BYDLENÍ v RD-příměstské, venkovské
BH			PLOCHY BYDLENÍ hromadné v BJ
RI	RI		PLOCHY REKREACE rodinná, individuální
OV			PLOCHY OBČANSKÉHO VYBAVENÍ veřejná infrastruktura
OK			PLOCHY OBČANSKÉHO VYBAVENÍ komerční OV
OS	OS		PLOCHY OBČANSKÉHO VYBAVENÍ tělovýchova a sport
VD	VD		PLOCHY VÝROBY A SKLADOVÁNÍ drobná výroba
VZ	VZ		PLOCHY VÝROBY A SKLADOVÁNÍ zemědělská výroba
DS	DS		PLOCHY DOPRAVNÍ INFRASTRUKTURY silniční
DS1	DS1		PLOCHY DOPRAVNÍ INFRASTRUKTURY parkování a odstavení vozidel
ZS			PLOCHY ZELENÉ soukromá a vyhrazená
ZP			PLOCHY ZELENÉ mimo zastav.území,přírodní,nálet
ZV			PLOCHY VEŘEJNÝCH PROSTRANSTVÍ veřejná zeleň
PV			PLOCHY VEŘEJNÝCH PROSTRANSTVÍ
TI	TI		PLOCHY TECHNICKÉ INFRASTRUKTURY
W1			PLOCHY VODNÍ A VODOHOSPODÁŘSKÉ zvodnělé plochy-mokřady
W			PLOCHY VODNÍ A VODOHOSPODÁŘSKÉ
NSz			PLOCHY SMÍŠENÉ NEZASTAVĚNÉHO ÚZEMÍ zem.obhospodař.púd.fond vč.přístup.komunik
NSs			PLOCHY SMÍŠENÉ NEZASTAVĚNÉHO ÚZEMÍ sady,zahrady
NSd			PLOCHY SMÍŠENÉ NEZASTAVĚNÉHO ÚZEMÍ dobývací prostor
NL			PLOCHY LESNÍ
NP	NP		PLOCHY PŘÍRODNÍ

### ÚZEMNÍ SYSTÉM EKOLOGICKÉ STABILITY

vymezené	návrh	
		regionální biocentrum
		regionální biokoridor
		lokální biokoridor
		lokální biocentrum
		interakční prvek
<b>2041-01</b>		označení prvků ÚSES

### DOPRAVNÍ INFRASTRUKTURA

stav	návrh	
		silnice I.třídy
		silnice II.třídy
		silnice III.třídy
		místní komunikace C,D1
		pěší komunikace
		účelové komunikace

### ZÁZNAM O ÚČINNOSTI

a) Označení orgánu, který územní plán vydal: Zastupitelstvo obce Číhaň  
 b) Datum nabytí účinnosti územního plánu .....  
 c) Jméno a příjmení, funkce a podpis oprávněné úřední osoby  
 Eva Krčmářová  
 referent odboru výstavby a územního plánování Městského úřadu v Klatovech

Otisk úředního razítka .....

	hranice zastavěného území k 1.1.2015
	hranice zastavitelných ploch
	hranice přestavbových ploch
	koridor přeložek silnic I/22, II/187
	územní rezervy

	Ing. arch. Karel Zoch IČO 11621761, Angl. nábr. 10, 301 50 Plzeň <b>studio Z</b> architektní atelier - Sladkovského 70, 326 00 Plzeň tel.: 377 471 120, 721 872 176	ing. arch. Karel Zoch IČO 11621761 Anglické nábr. 10 301 50 Plzeň architektonický atelier - Sladkovského 70, 326 00 Plzeň tel.377471120		
		.ved. projekt	vypracoval	.zodp. projekt
		ing. arch. Zoch		
investor	Obec Číhaň	<b>HLAVNÍ VÝKRES</b> URBANISTICKÁ KONCEPCE		<b>B1</b>
datum	březen 2016	IČO 11621761	formát 69,3x33 cm	