
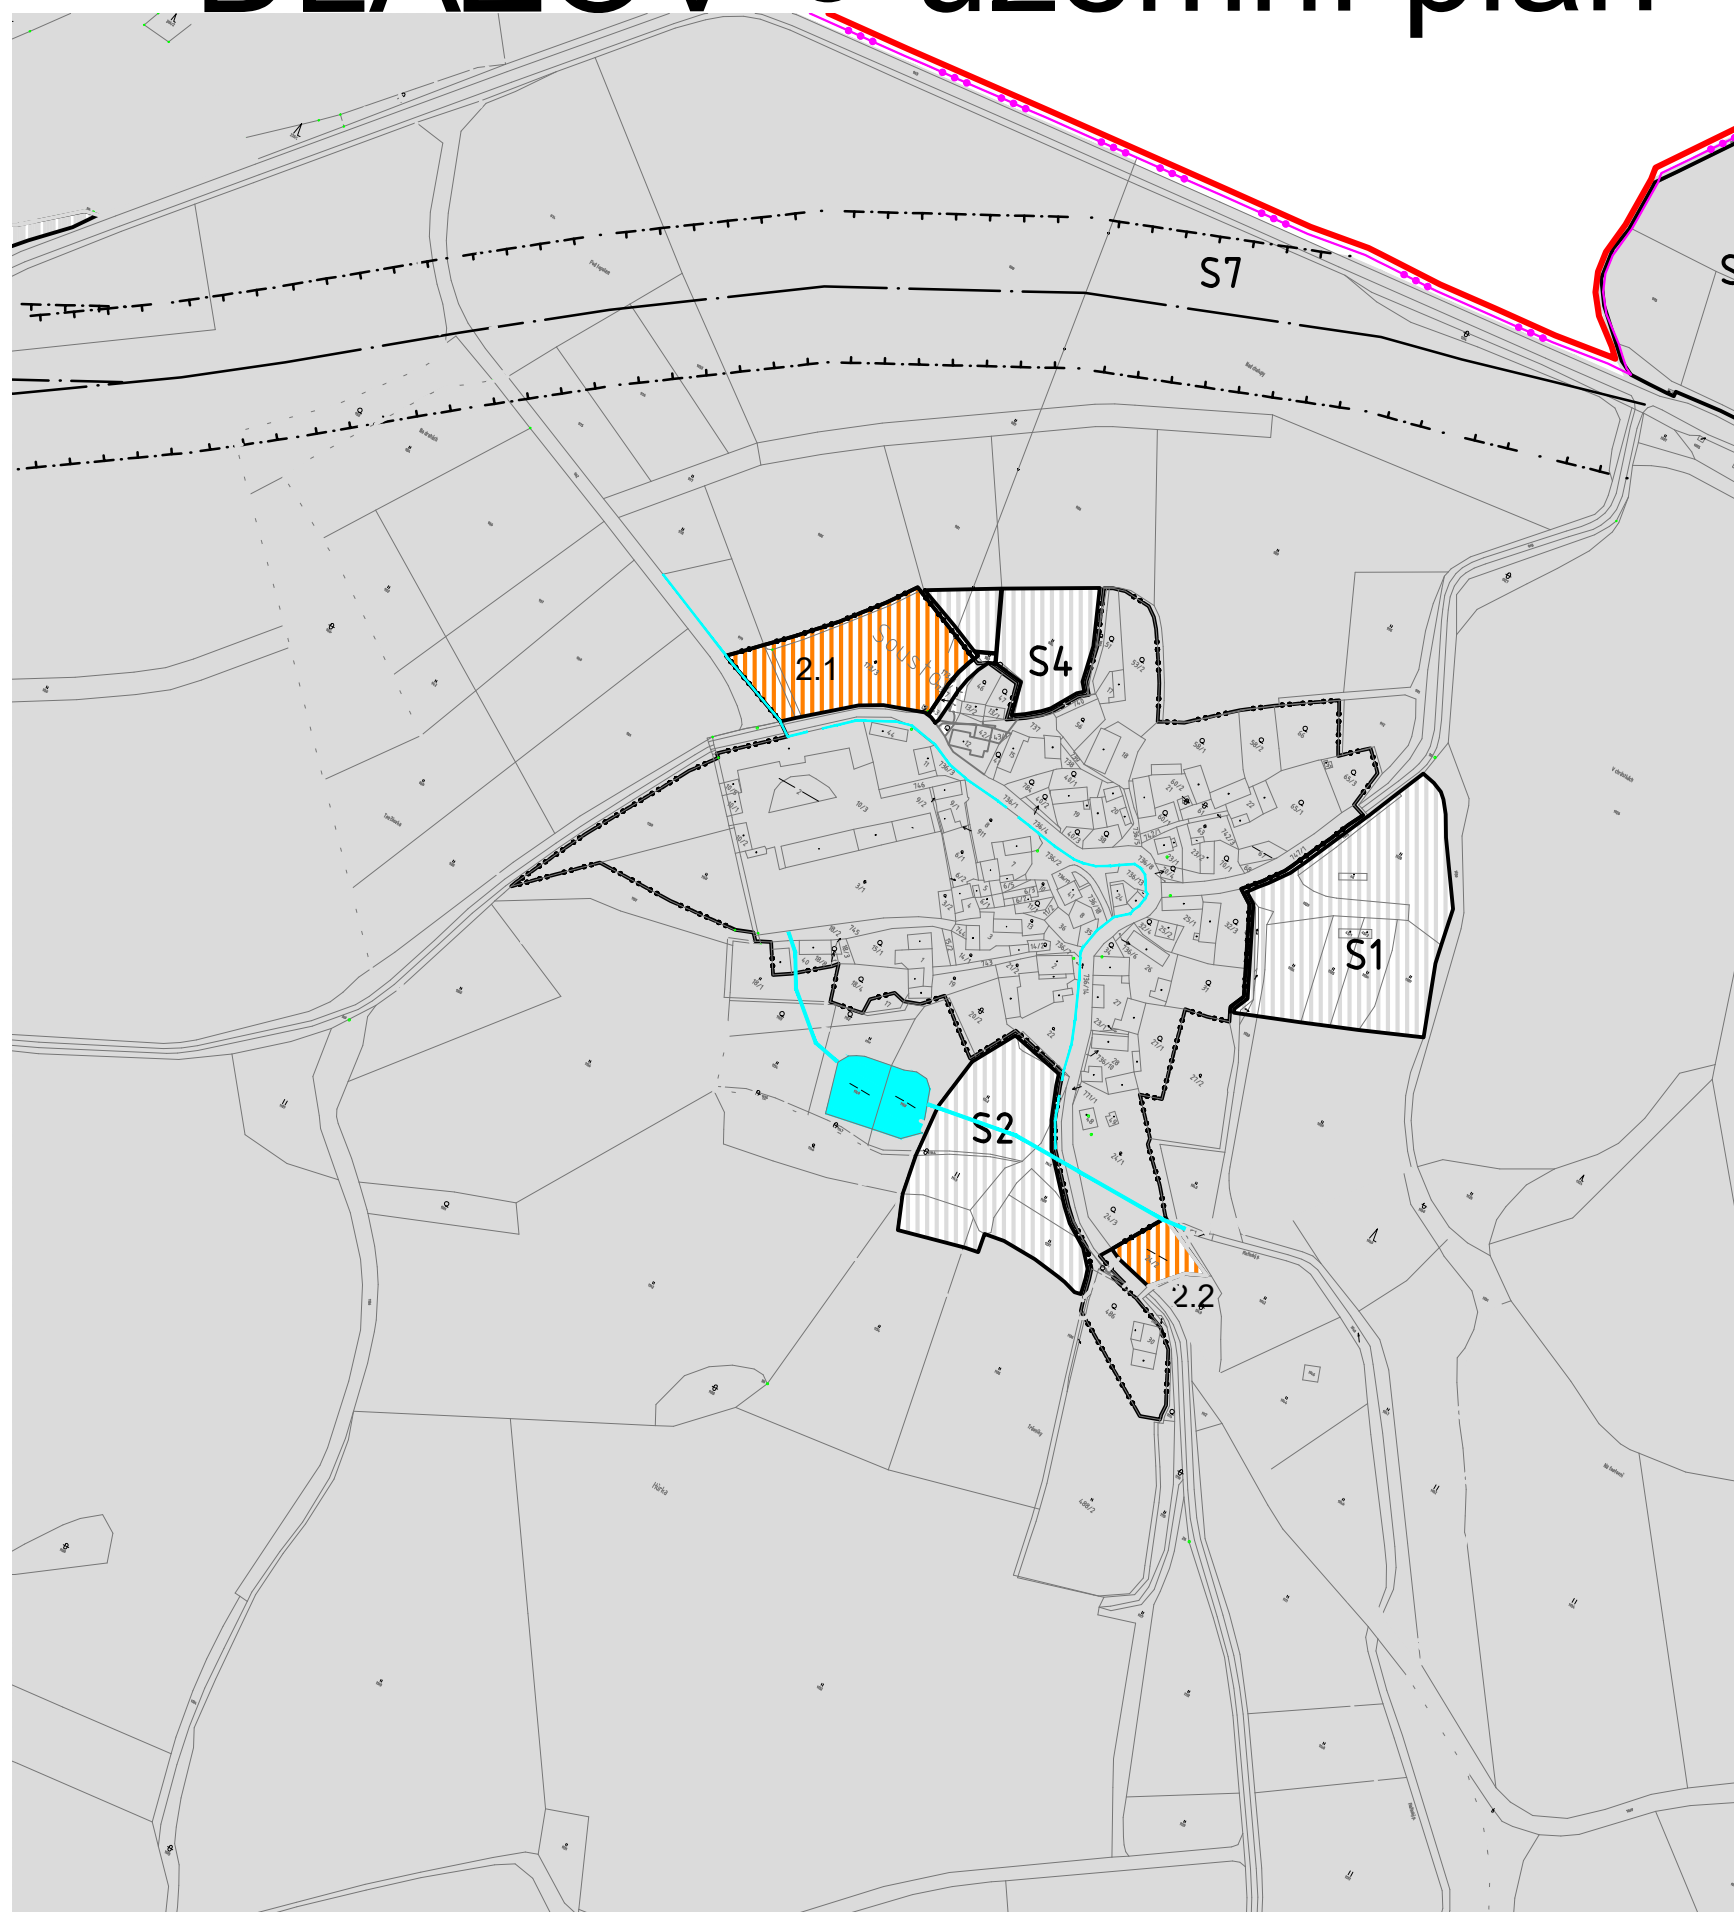


DLAŽOV ● územní plán ● změna č.2

1: 5000

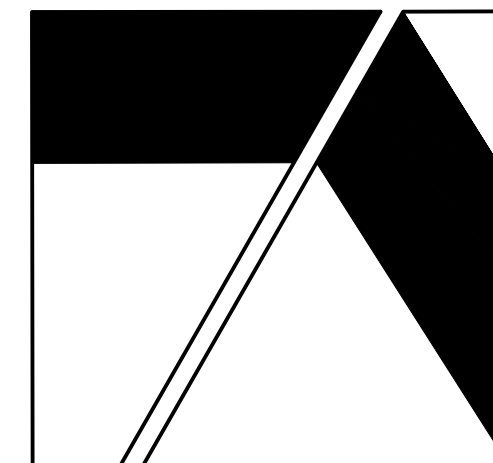

stabilizované plochy	plochy změn	územní rezervy	
			hranice území obce - řešené území
			hranice katastrů
			hranice zastavěného území
			plochy smíšené obytné - venkovské (SV)
			plochy vodní a vodohospodářské (PV)

ZMĚNA č.2

- 2.1 - plochy smíšené obytné - venkovské (SV)
- 2.2 - plochy smíšené obytné - venkovské (SV)

digitální zpracování: Ing. Pavel Korecký, <http://www.korecky.cz>

Ing. arch. Petr Tauš autorizovaný architekt ČKA 01041			
Zpracoval: Ing. arch. Petr Tauš	formát	420/297	
	datum	12/2017	
Pořizovatel:	MÚ Klatovy, odbor výstavby a ÚP	měřítko	1:5000

I.návrh územního plánu - změna č.2
b. hlavní výkres - b.1. funkční využití