
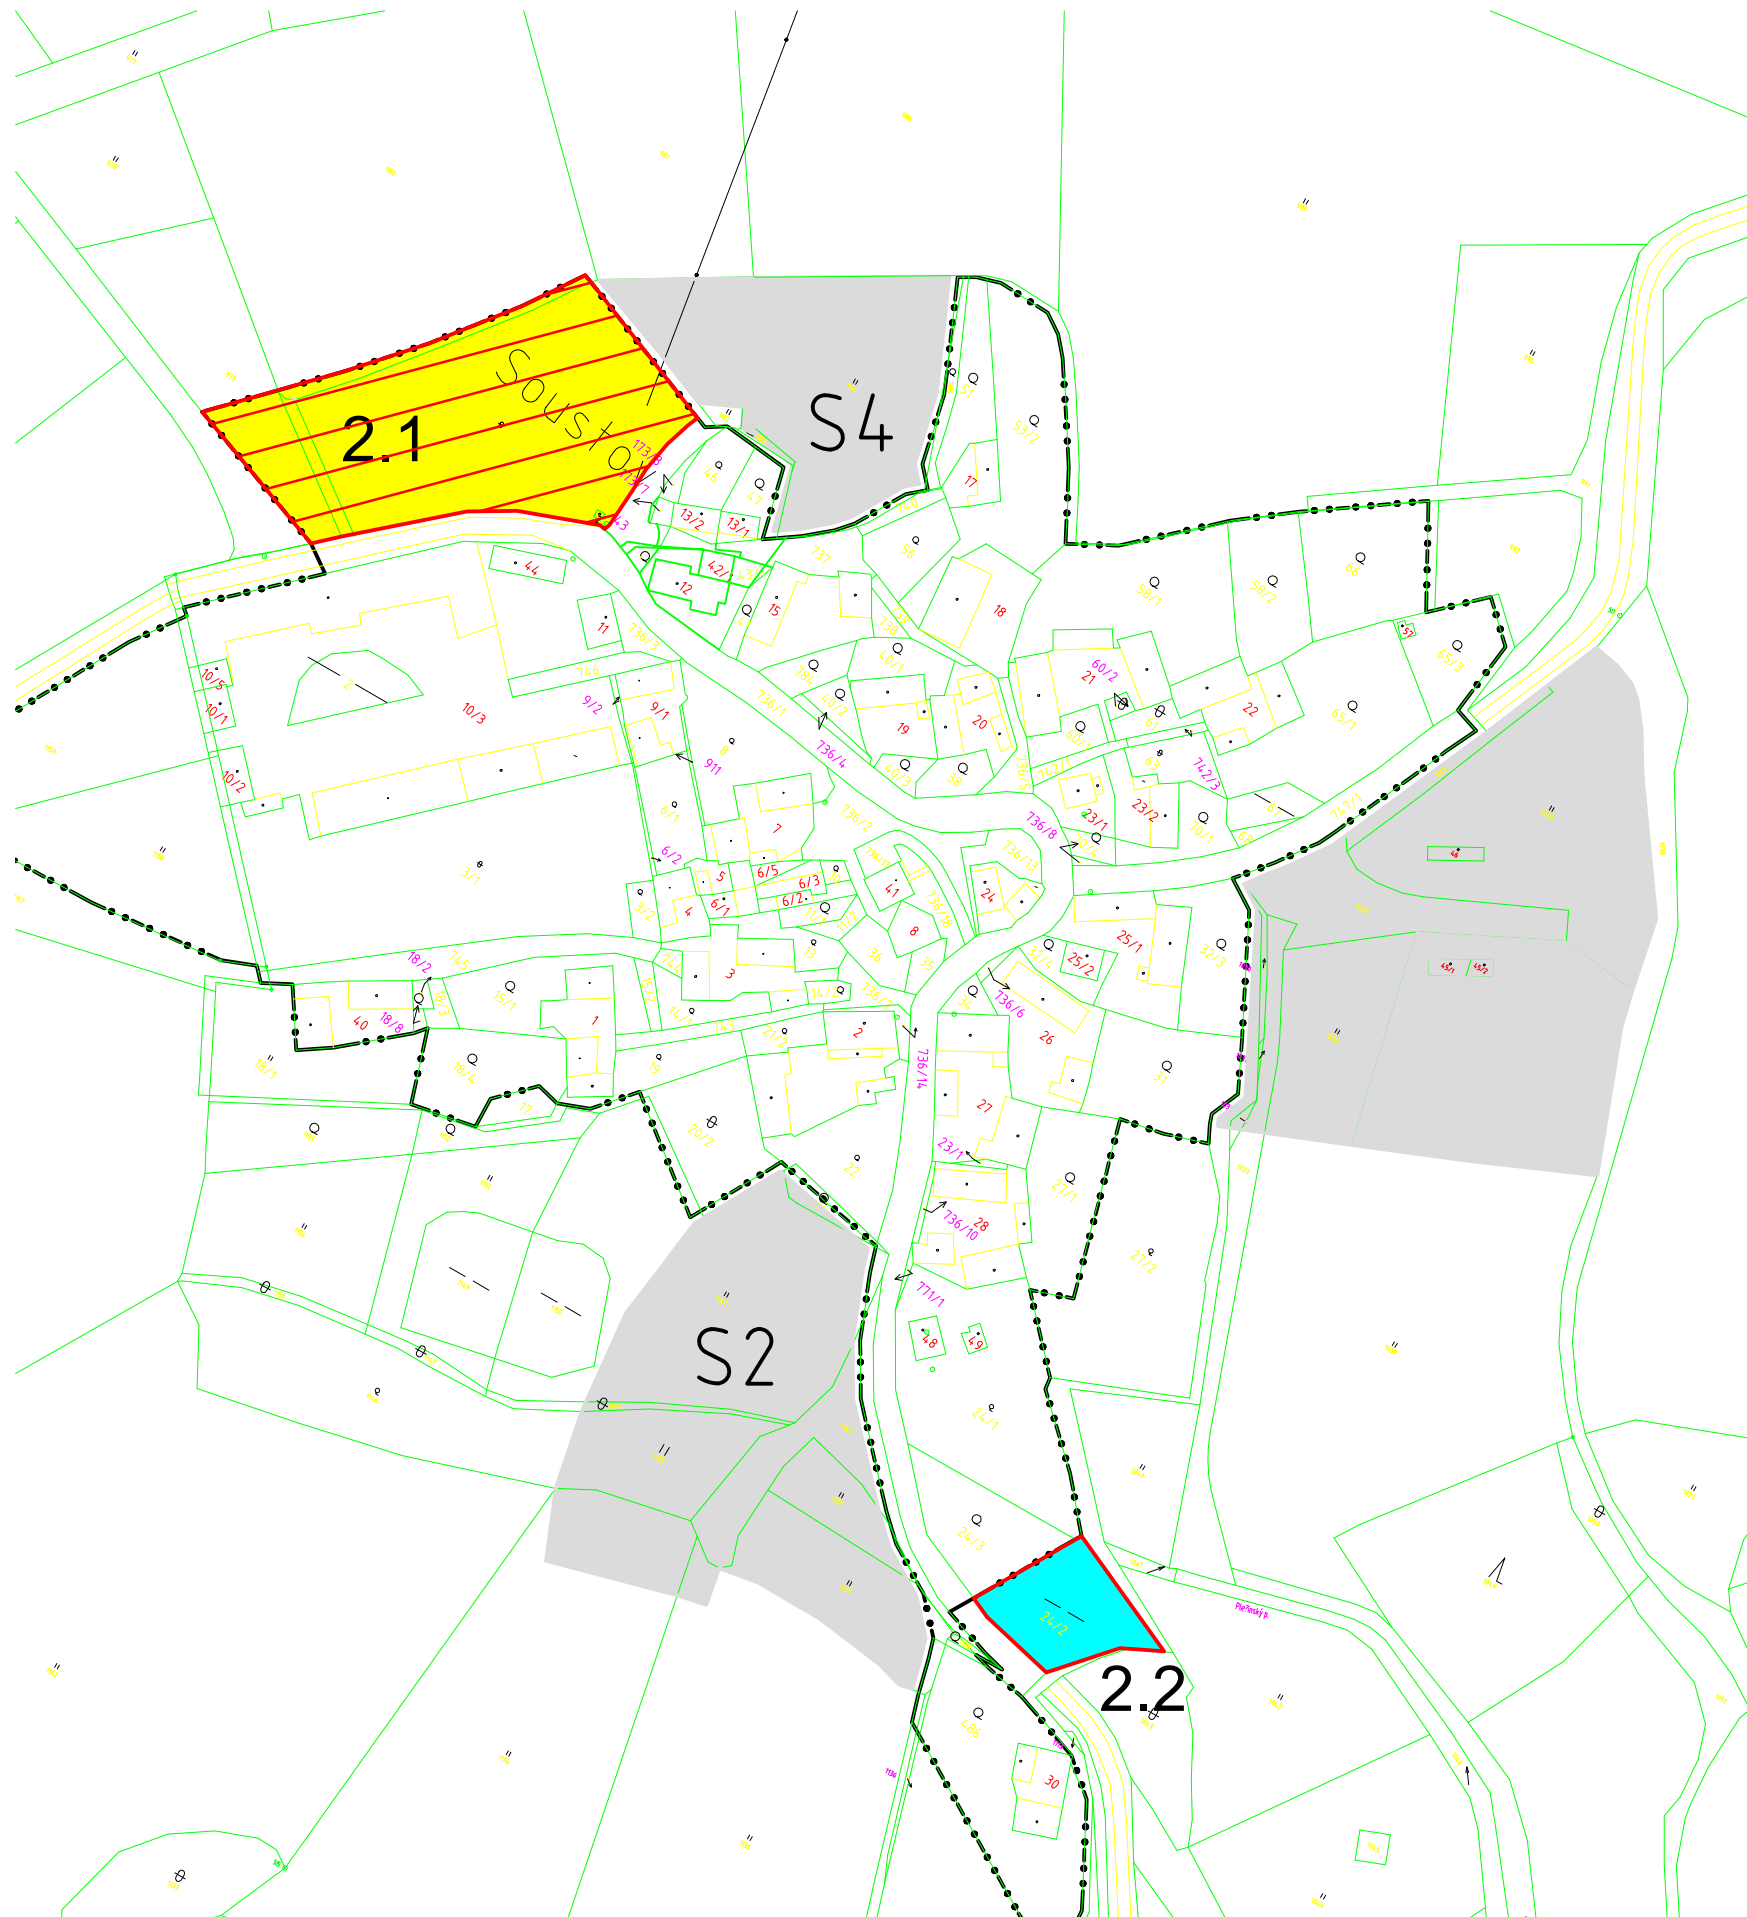


DLAŽOV ● územní plán ● změna č.2

1: 2500

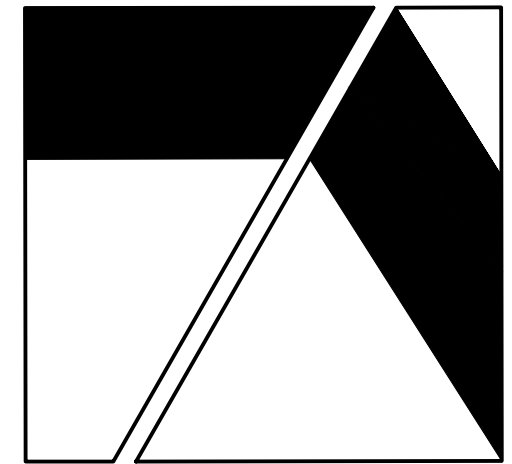

stabilizované plochy	plochy změn	územní rezervy	
			hranice území obce - řešené území
			hranice katastrů
			hranice zastavěného území
			záběr vykázán ve stávajícím ÚP
			lokalita a číslo záboru zemědělského půdního fondu
			záběr vykázán ve stávajícím ÚP
			vodní plochy
			ostatní plochy

ZMĚNA č.2

- 2.1 - plochy smíšené obytné - venkovské (SV)
- 2.2 - plochy smíšené obytné - venkovské (SV)

digitální zpracování: Ing. Pavel Korecký, <http://www.korecky.cz>

Ing. arch. Petr Tauš autorizovaný architekt ČKA 01041		
Zpracoval: Ing. arch. Petr Tauš	formát	420/297
	datum	12/2017
Pořizovatel:	MÚ Klatovy, odbor výstavby a ÚP	měřítko 1:2500

II. odůvodnění územního plánu - změna č.2
c. zábor ZPF