


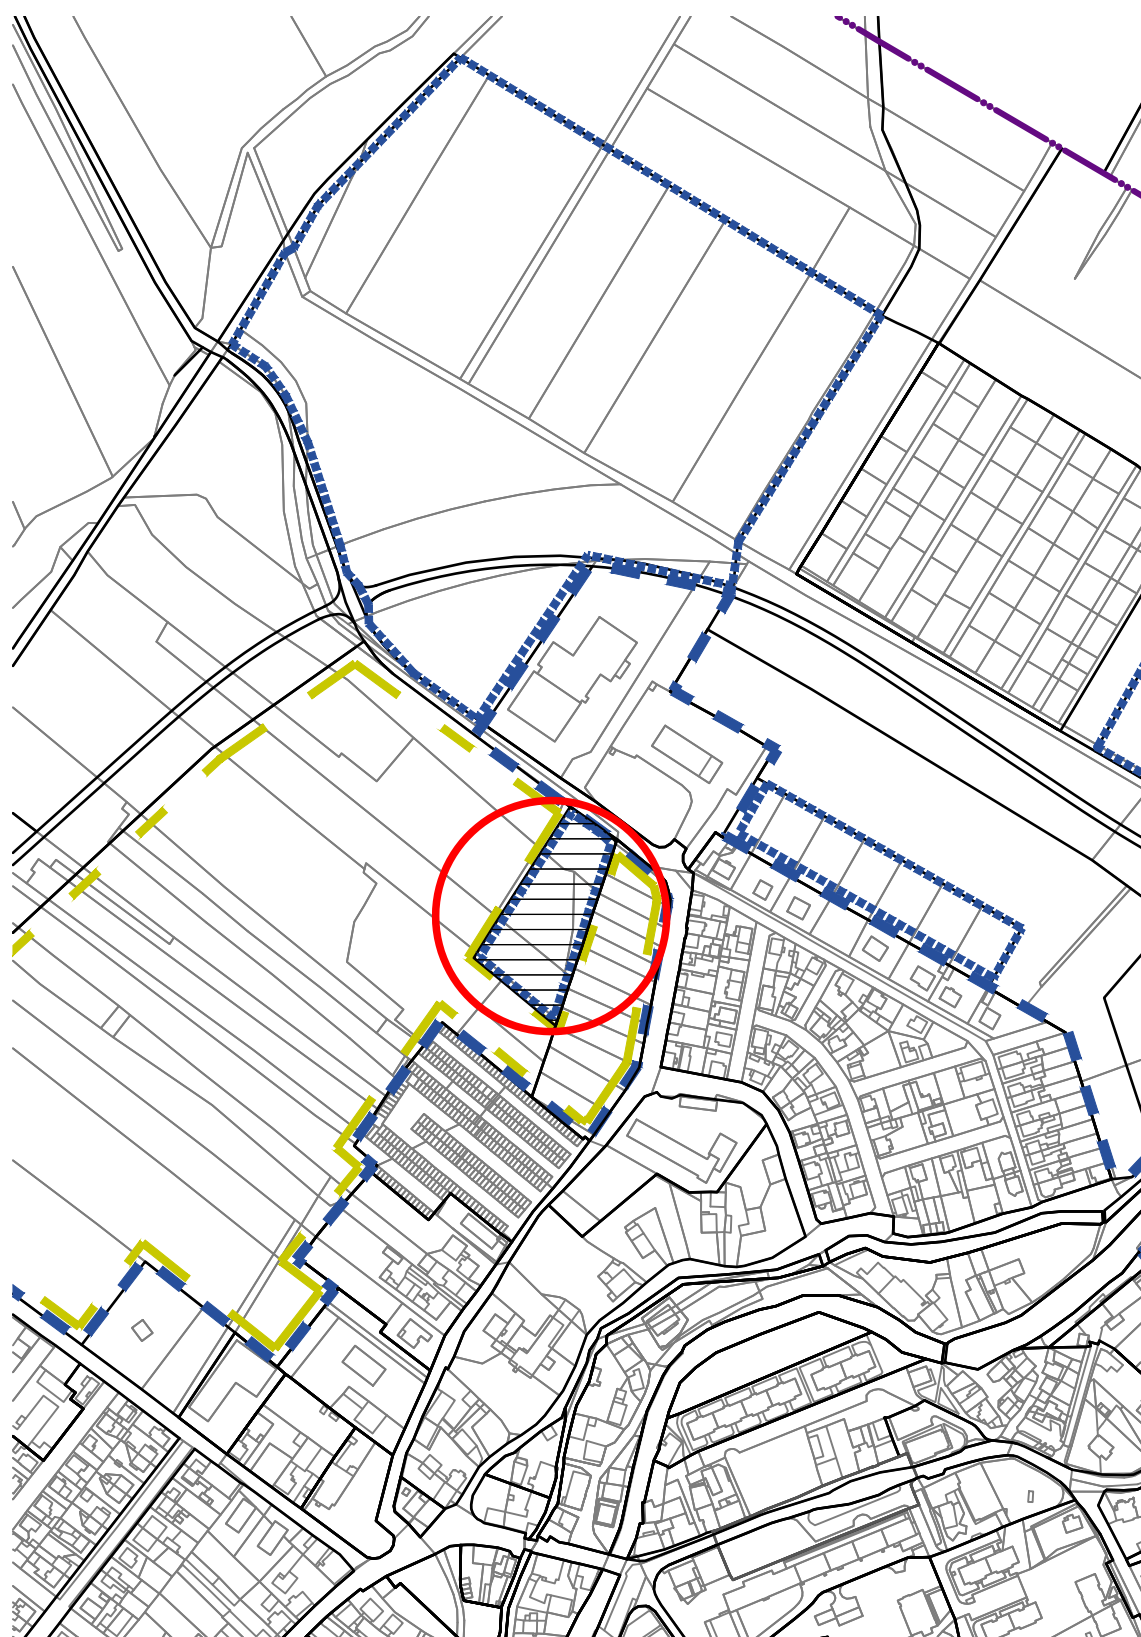

# ÚZEMNÍ PLÁN MĚSTA NÝRSKA - ZMĚNA Č.4

NÁVRH PO SPOLEČNÉM JEDNÁNÍ



## LEGENDA ZMĚNY Č.4 ÚZEMNÍHO PLÁNU

ŘEŠENÁ LOKALITA



## LEGENDA ÚZEMNÍHO PLÁNU

HRANICE ŘEŠENÉHO ÚZEMÍ



HRANICE KATASTRÁLNÍHO ÚZEMÍ



HRANICE ZASTAVĚNÉHO ÚZEMÍ



HRANICE ZASTAVITELNÉHO ÚZEMÍ




HRANICE PLOCH PŘESTAVBY



HRANICE PLOCH ÚZEMNÍCH REZERV



ÚZEMNÍ STUDIE JAKO PODMÍNKA  
PRO ROZHODOVÁNÍ V ÚZEMÍ

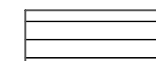

## Nýrsko

|   |                                                                                                   |                     |
|---|---------------------------------------------------------------------------------------------------|---------------------|
| Objednatel:<br><b>Město Nýrsko</b>                                                                               | Územní plán města Nýrska<br><b>ZMĚNA Č.4</b><br>NÁVRH PO SPOLEČNÉM JEDNÁNÍ<br><b>LOKALITA 4.1</b> | Datum:<br>03/2022   |
| Zpracovatel:<br><b>Turek Architekt</b><br>Akad. arch. Tomáš Turek<br><b>Atelier D+</b><br>Ing. arch. Petr Durdík |                                                                                                   | Výkres č.: <b>1</b> |
| Zpracovatel části urbanismus:<br><b>doc. Ing. arch. Petr Durdík</b><br>Akad. arch. Tomáš Turek                   | Název výkresu:<br><b>ZÁKLADNÍ ČLENĚNÍ ÚZEMÍ</b>                                                   | Měřítko:<br>1:5000  |
|   |                                                                                                   | Paré č.:            |