


ÚZEMNÍ PLÁN MĚSTA NÝRSKA - ZMĚNA Č.4

NÁVRH PO SPOLEČNÉM JEDNÁNÍ

LEGENDA ZMĚNY Č.4 ÚZEMNÍHO PLÁNU

ŘEŠENÁ LOKALITA

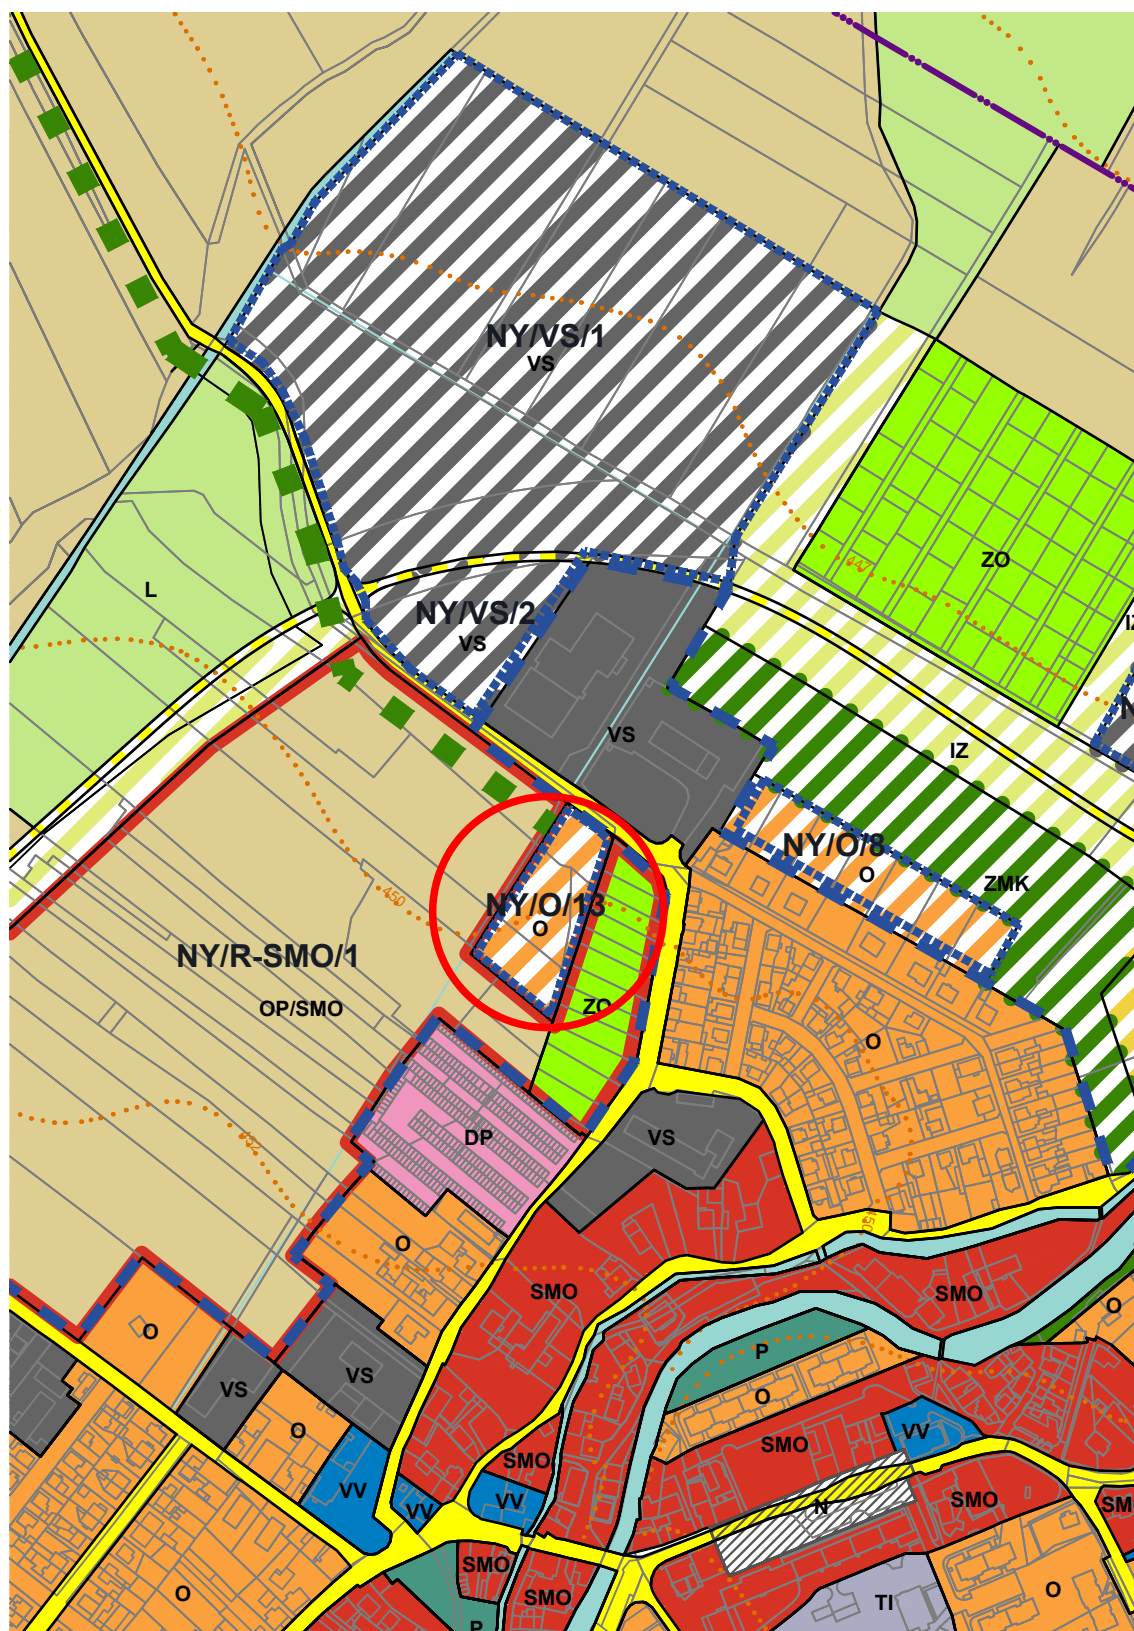

LEGENDA ÚZEMNÍHO PLÁNU

		KÓD	STÁVAJÍCÍ	NÁVRH	VÝHLED	
PLOCHY BYDLNÍ	VŠEOBECNĚ OBYTNÉ	O				FUNKČNÍ PLOCHA V RÁMCI JINÉHO FUNKČNÍHO VYUŽITÍ
PLOCHY SMÍŠENÉ	SMÍŠENÉ OBYTNÉ	SMO				MĚNĚ VÝZNAMNÉ KOMUNIKACE A KORYTA POTOKŮ
	SMÍŠENÉ MALÝCH SÍDEL	SMS				ÚZEMNÍ SYSTÉM EKOLOGICKÉ STABILITY
PLOCHY VÝROBNÍ	VÝROBA A SKLADOVÁNÍ	VS				NAVRHOVANÁ LINIOVÁ ZELENĚ (ALEJE)
PLOCHY REKREACE	SLOUŽÍCÍ SPORTU	SP				HRANICE ŘEŠENÉHO ÚZEMÍ
	SLOUŽÍCÍ ODDECHU	SO				HRANICE KATASTRÁLNÍHO ÚZEMÍ
PLOCHY OBČANSKÉHO VYBAVENÍ	VEŘEJNÉ VYBAVENÍ	VV				HRANICE ZASTAVĚNÉHO ÚZEMÍ
	KULTURNÍ	K				HRANICE ZASTAVITELNÉHO ÚZEMÍ
	OBCHODNÍ	OB				
	UBYTOVACÍ	U				
	OSTATNÍ	OS				
PLOCHY DOPRAVNÍ INFRASTRUKTURY	DOPRAVNÍ PLOCHY	DP				
	ŽELEZNICE	DZ				
	NADŘAZENÉ SILNICE	S				
PLOCHY TECHNICKÉ INFRASTRUKTURY	TECHNICKÁ INFRASTRUKTURA	TI				
VEŘEJNÁ PROSTRANSTVÍ	NÁMĚSTÍ A PLOCHY	N				
PLOCHY VODNÍ A VODOHOSPODÁŘSKÉ	VODNÍ TOKY A PLOCHY	V				
PLOCHY ZEMĚDĚLSKÉ VÝROBY	ZEMĚDĚLSKÁ VÝROBA	ZV				
	ORNÁ PŮDA	OP				
PLOCHY LESNÍ	LESY	LS				
PLOCHY ZELENĚ	ZELENĚ MĚSTSKÁ A KRAJINNÁ	ZMK				
	PARKY	P				
	HŘBITOVY	+				
	SADY A ZAHRADY	SZ				
	ZAHRÁDKOVÉ OSADY	ZO				
	LOUKY	L				
	IZOLAČNÍ ZELENĚ	IZ				

Nýrsko

Objednatel: Město Nýrsko	Územní plán města Nýrska ZMĚNA Č.4 NÁVRH PO SPOLEČNÉM JEDNÁNÍ LOKALITA 4.1	Datum: 03/2022
Zpracovatel: Turek Architekt Akad. arch. Tomáš Turek Atelier D+ Ing. arch. Petr Durdík		Výkres č.: 2
Zpracovatel částí urbanismu: doc. Ing. arch. Petr Durdík Akad. arch. Tomáš Turek	Název výkresu: HLAVNÍ VÝKRES	Měřítko: 1:5000
		Paré č.: