




ÚZEMNÍ PLÁN MĚSTA NÝRSKA - ZMĚNA Č.4

NÁVRH PO SPOLEČNÉM JEDNÁNÍ

LEGENDA ZMĚNY Č.4 ÚZEMNÍHO PLÁNU

ŘEŠENÁ LOKALITA

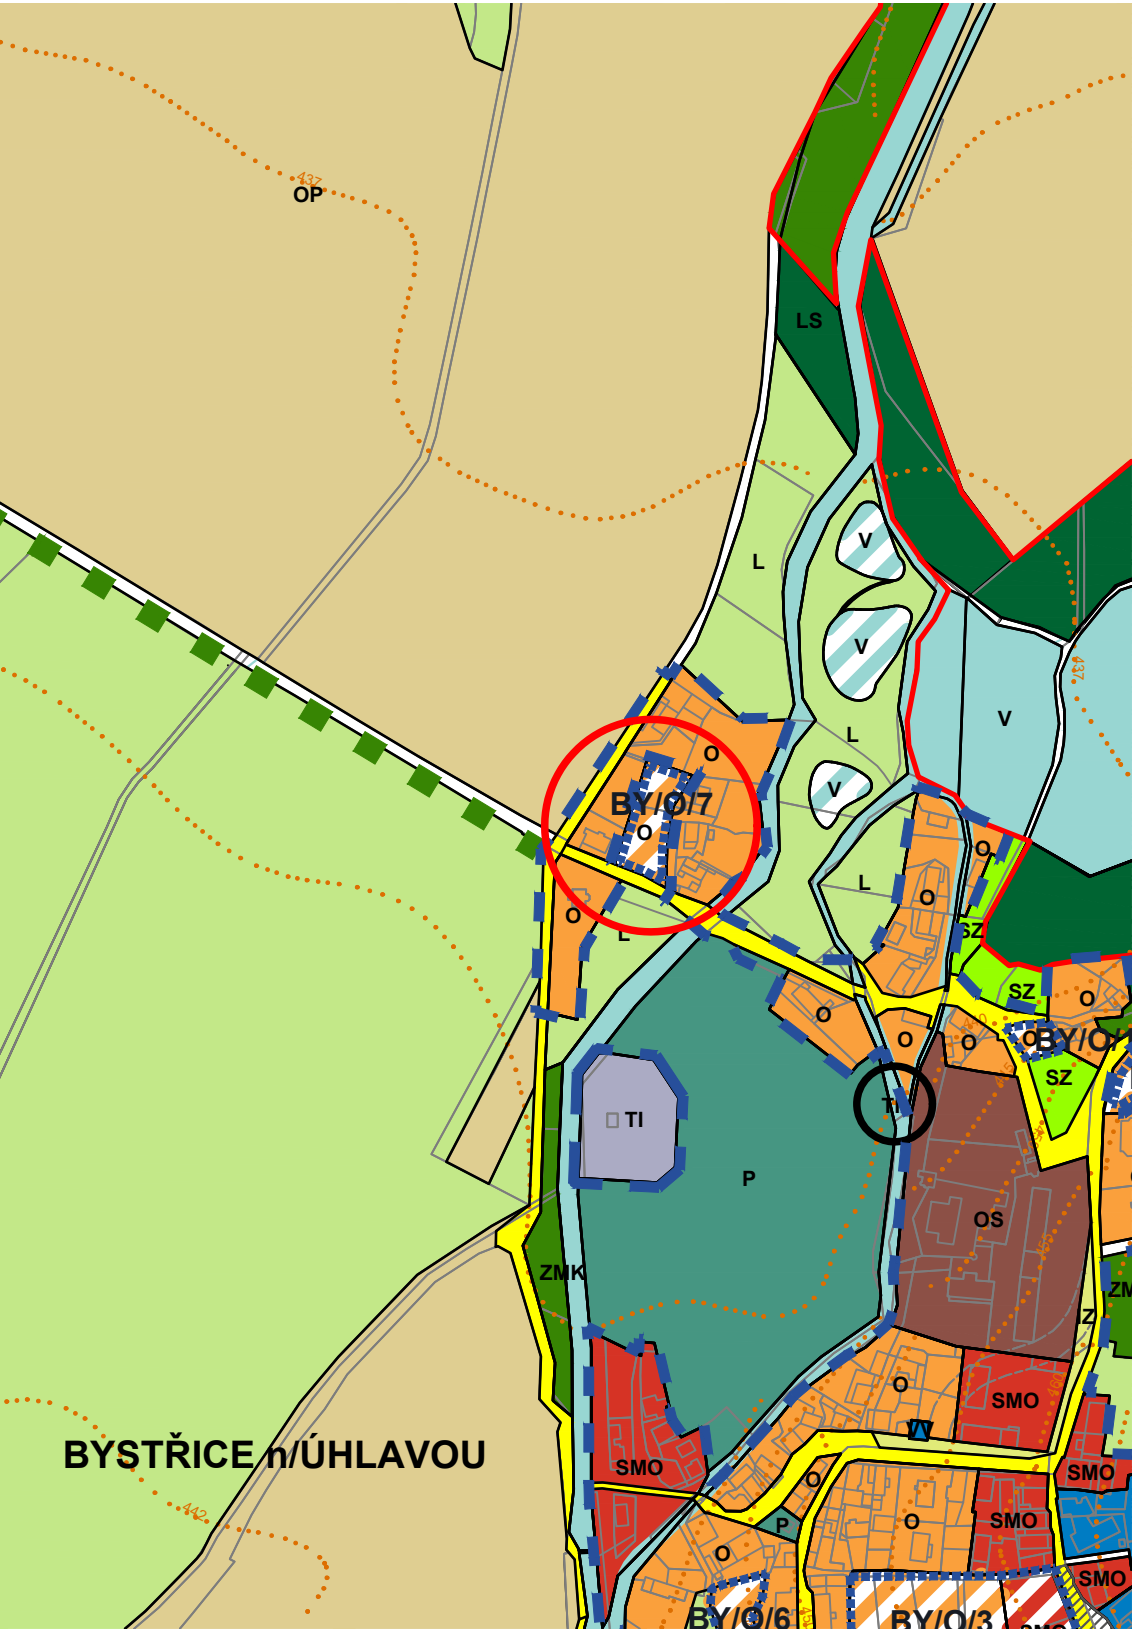

LEGENDA ÚZEMNÍHO PLÁNU

		KÓD	STÁVAJÍCÍ	NÁVRH	VÝHLED		
PLOCHY BYDLENÍ	VŠEOBECNĚ OBYTNÉ	O				FUNKČNÍ PLOCHA V RÁMCI JINÉHO FUNKČNÍHO VYUŽITÍ	
PLOCHY SMÍŠENÉ	SMÍŠENÉ OBYTNÉ	SMO				MĚNĚ VÝZNAMNÉ KOMUNIKACE A KORYTA POTOKŮ	
	SMÍŠENÉ MALÝCH SÍDEL	SMS				ÚZEMNÍ SYSTÉM EKOLOGICKÉ STABILITY	
PLOCHY VÝROBNÍ	VÝROBA A SKLADOVÁNÍ	VS				NAVRHOVANÁ LINIOVÁ ZELENĚ (ALEJE)	
PLOCHY REKREACE	SLOUŽÍCÍ SPORTU	SP				HRANICE ŘEŠENÉHO ÚZEMÍ	
	SLOUŽÍCÍ ODDECHU	SO				HRANICE KATASTRÁLNÍHO ÚZEMÍ	
PLOCHY OBČANSKÉHO VYBAVENÍ	VEŘEJNÉ VYBAVENÍ	VV				HRANICE ZASTAVĚNÉHO ÚZEMÍ	
	KULTURNÍ	K				HRANICE ZASTAVITELNÉHO ÚZEMÍ	
	OBCHODNÍ	OB					
	UBYTOVACÍ	U					
	OSTATNÍ	OS					
PLOCHY DOPRAVNÍ INFRASTRUKTURY	DOPRAVNÍ PLOCHY	DP					
	ŽELEZNICE	DZ					
	NADŘAZENÉ SILNICE	S					
PLOCHY TECHNICKÉ INFRASTRUKTURY	TECHNICKÁ INFRASTRUKTURA	TI					
VEŘEJNÁ PROSTRANSTVÍ	NÁMĚSTÍ A PLOCHY	N					
PLOCHY VODNÍ A VODOHOSPODÁŘSKÉ	VODNÍ TOKY A PLOCHY	V					
PLOCHY ZEMĚDĚLSKÉ VÝROBY	ZEMĚDĚLSKÁ VÝROBA	ZV					
	ORNÁ PŮDA	OP					
PLOCHY LESNÍ	LESY	LS					
PLOCHY ZELENĚ	ZELENĚ MĚSTSKÁ A KRAJINNÁ	ZMK					
	PARKY	P					
	HŘBITOVY	+					
	SADY A ZAHRADY	SZ					
	ZAHRÁDKOVÉ OSADY	ZO					
	LOUKY	L					
	IZOLAČNÍ ZELENĚ	IZ					

Bystřice nad Úhlavou

Objednatel: Město Nýrsko	Územní plán města Nýrska ZMĚNA Č.4 NÁVRH PO SPOLEČNÉM JEDNÁNÍ LOKALITA 4.2	Datum: 03/2022
Zpracovatel: Turek Architekt Akad. arch. Tomáš Turek Atelier D+ Ing. arch. Petr Durdík		Výkres č.: 2
Zpracovatel částí urbanismu: doc. Ing. arch. Petr Durdík Akad. arch. Tomáš Turek	Název výkresu: HLAVNÍ VÝKRES	Měřítko: 1:5000
		Paré č.: