



ÚZEMNÍ PLÁN MĚSTA NÝRSKA - ZMĚNA Č.4

NÁVRH PO SPOLEČNÉM JEDNÁNÍ


LEGENDA ZMĚNY Č.4 ÚZEMNÍHO PLÁNU

ŘEŠENÁ LOKALITA



LEGENDA ÚZEMNÍHO PLÁNU

PLOCHY BYDLENÍ	VŠEOBECNĚ OBYTNÉ	KÓD	STÁVAJÍCÍ	NÁVRH	VÝHLED	PŘÍRODNÍ PRVKY	ÚZEMNÍ SYSTÉM EKOLOGICKÉ STABILITY
PLOCHY SMÍŠENÉ	SMÍŠENÉ OBYTNÉ	SMO				OCHRANNÉ PÁSMO LESA(50M)	
	SMÍŠENÉ MALÝCH SÍDEL	SMS				PŘÍRODNÍ REZERVACE CHKO	
PLOCHY VÝROBNÍ	VÝROBA A SKLADOVÁNÍ	VS				HRANICE CHKO	
PLOCHY REKREACE	SLOUŽÍCÍ SPORTU	SP				VÝZNAMNÝ KRAJINNÝ PRVEK	
	SLOUŽÍCÍ ODDECHU	SO				ZÓNA CHKO 1	
PLOCHY OBČANSKÉHO VYBAVENÍ	VEŘEJNÉ VYBAVENÍ	VV				ZÓNA CHKO 2	
	KULTURNÍ	K				EVROPSKÝ VÝZNAMNÁ LOKALITA	
	OBCHODNÍ	OB				PTAČÍ OBLAST - NATURA	
	UBYTOVACÍ	U				CHRÁNĚNÁ LOŽISKOVÁ ÚZEMÍ	
	OSTATNÍ	OS				PODDOLOVANÉ ÚZEMÍ	
PLOCHY DOPRAVNÍ INFRASTRUKTURY	DOPRAVNÍ PLOCHY	DP				HRANICE ZRANITELNÉHO ÚZEMÍ	
	ŽELEZNICE	DZ				Q 100	
	NADŘAZENÉ SILNICE	S				AKTIVNÍ ZÓNA ZÁPLAVOVÉHO ÚZEMÍ	
PLOCHY TECHNICKÉ INFRASTRUKTURY	TECHNICKÁ INFRASTRUKTURA	TI				ÚZEMÍ ZVLÁŠTNÍ POVODNĚ	
VEŘEJNÁ PROSTRANSTVÍ	NÁMĚSTÍ A PLOCHY	N				OCHRANNÉ PÁSMO DOPRAVY	
PLOCHY VODNÍ A VODOHOSPODÁŘSKÉ	VODNÍ TOKY A PLOCHY	V				RADIORELEOVÝ PAPERSEK	
PLOCHY ZEMĚDĚLSKÉ VÝROBY	ZEMĚDĚLSKÁ VÝROBA	ZV				OCHRANNÉ PÁSMO SÍTÍ	
	ORNÁ PŮDA	OP				NAVRHOVANÁ LINIOVÁ ZELENĚ (ALEJE)	
PLOCHY LESNÍ	LESY	LS				HRANICE ŘEŠENÉHO ÚZEMÍ	
PLOCHY ZELENĚ	ZELENĚ MĚSTSKÁ A KRAJINNÁ	ZMK				HRANICE KATASTRÁLNÍHO ÚZEMÍ	
	PARKY	P				HRANICE ZASTAVĚNÉHO ÚZEMÍ	
	HŘBITOVY	+				HRANICE ZASTAVITELNÉHO ÚZEMÍ	
	SADY A ZAHRADY	SZ				HRANICE PLOCH PŘESTAVBY	
	ZAHRÁDKOVÉ OSADY	ZO				HRANICE PLOCH ÚZEMNÍCH REZERV	
	LOUKY	L					
	IZOLAČNÍ ZELENĚ	IZ					
FUNKČNÍ PLOCHA V RÁMCÍ JINÉHO FUNKČNÍHO VYUŽITÍ							
MÉNĚ VÝZNAMNÉ KOMUNIKACE A KORYTA POTOKŮ							

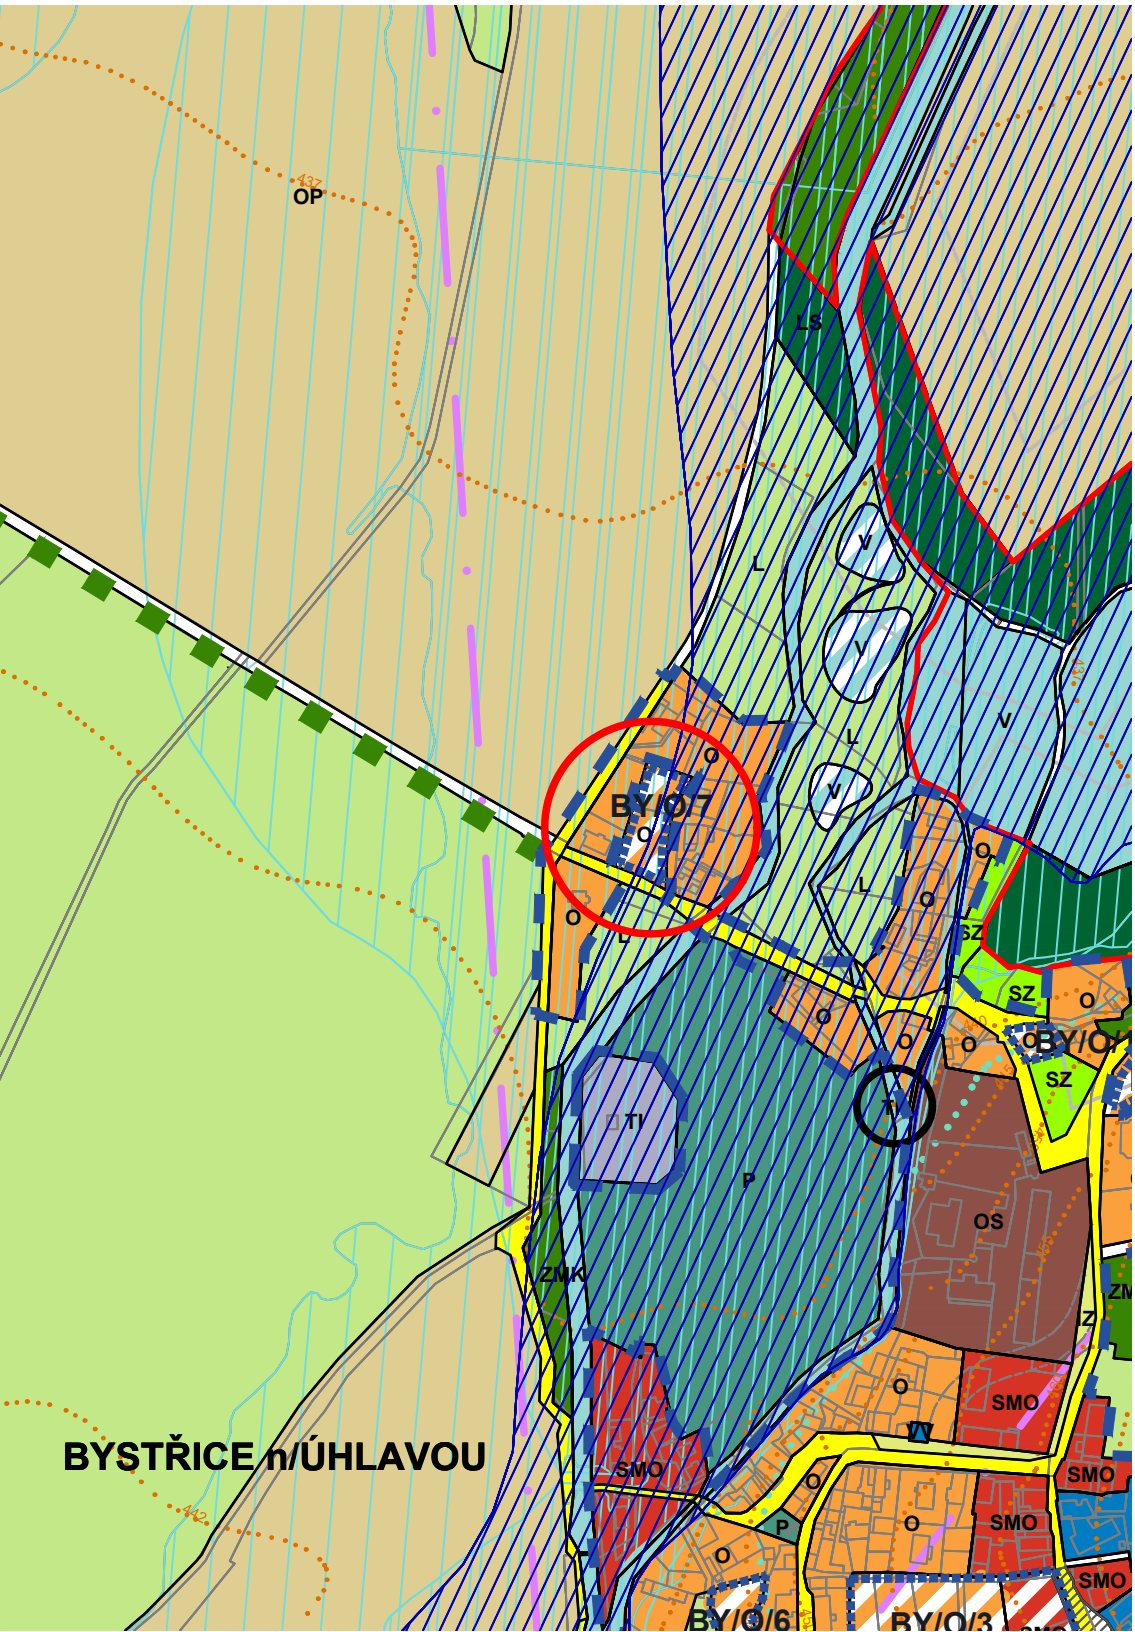

Bystřice nad Úhlavou

Objednatel: Město Nýrsko	Územní plán města Nýrska ZMĚNA Č.4 NÁVRH PO SPOLEČNÉM JEDNÁNÍ LOKALITA 4.2	Datum: 03/2022
Zpracovatel: Turek Architekt Akad. arch. Tomáš Turek Atelier D+ Ing. arch. Petr Durdík		Výkres č.: O2
Zpracovatel částí urbanismu: doc. Ing. arch. Petr Durdík Akad. arch. Tomáš Turek	Název výkresu: KOORDINAČNÍ VÝKRES	Měřítko: 1:5000 Paré č.: