

# ÚZEMNÍ PLÁN MĚSTA NÝRSKA - ZMĚNA Č.4

NÁVRH PO SPOLEČNÉM JEDNÁNÍ


## LEGENDA ZMĚNY Č.4 ÚZEMNÍHO PLÁNU

ŘEŠENÁ LOKALITA



## LEGENDA ÚZEMNÍHO PLÁNU

| PLOCHY BYDLENÍ                                  | VŠEOBECNĚ OBYTNÉ          | KÓD | STÁVAJÍCÍ | NÁVRH | VÝHLED | PŘÍRODNÍ PRVKY                   | ÚZEMNÍ SYSTÉM EKOLOGICKÉ STABILITY |
|-------------------------------------------------|---------------------------|-----|-----------|-------|--------|----------------------------------|------------------------------------|
| PLOCHY SMÍŠENÉ                                  | SMÍŠENÉ OBYTNÉ            | O   |           |       |        | OCHRANNÉ PÁSMO LESA(50M)         |                                    |
| PLOCHY VÝROBNÍ                                  | SMÍŠENÉ MALÝCH SÍDEL      | SMO |           |       |        | PŘÍRODNÍ REZERVACE CHKO          |                                    |
| PLOCHY REKREACE                                 | VÝROBA A SKLADOVÁNÍ       | SMS |           |       |        | HRANICE CHKO                     |                                    |
| PLOCHY OBČANSKÉHO VYBAVENÍ                      | SLOUŽÍCÍ SPORTU           | VS  |           |       |        | VÝZNAMNÝ KRAJINNÝ PRVEK          |                                    |
|                                                 | SLOUŽÍCÍ ODDECHU          | SP  |           |       |        | ZÓNA CHKO 1                      |                                    |
|                                                 | VEŘEJNÉ VYBAVENÍ          | SO  |           |       |        | ZÓNA CHKO 2                      |                                    |
|                                                 | KULTURNÍ                  | VV  |           |       |        | EVROPSKY VÝZNAMNÁ LOKALITA       |                                    |
|                                                 | OBCHODNÍ                  | K   |           |       |        | PTAČÍ OBLAST - NATURA            |                                    |
|                                                 | UBYTOVACÍ                 | OB  |           |       |        | CHRÁNĚNÁ LOŽISKOVÁ ÚZEMÍ         |                                    |
|                                                 | OSTATNÍ                   | U   |           |       |        | PODDOLOVANÉ ÚZEMÍ                |                                    |
| PLOCHY DOPRAVNÍ INFRASTRUKTURY                  | DOPRAVNÍ PLOCHY           | OS  |           |       |        | HRANICE ZRANITELNÉHO ÚZEMÍ       |                                    |
|                                                 | ŽELEZNICE                 | DP  |           |       |        | Q 100                            |                                    |
|                                                 | NADŘAŽENÉ SILNICE         | DZ  |           |       |        | AKTIVNÍ ZÓNA ZÁPLAVOVÉHO ÚZEMÍ   |                                    |
| PLOCHY TECHNICKÉ INFRASTRUKTURY                 | TECHNICKÁ INFRASTRUKTURA  | S   |           |       |        | ÚZEMÍ ZVLÁŠTNÍ POVODNĚ           |                                    |
| VEŘEJNÁ PROSTRANSTVÍ                            | NÁMĚSTÍ A PLOCHY          | TI  |           |       |        | OCHRANNÉ PÁSMO DOPRAVY           |                                    |
| PLOCHY VODNÍ A VODOHOSPODÁŘSKÉ                  | WODNÍ TOKY A PLOCHY       | N   |           |       |        | RADIORELEOVÝ PAPERSEK            |                                    |
| PLOCHY ZEMĚDĚLSKÉ VÝROBY                        | ZEMĚDĚLSKÁ VÝROBA         | V   |           |       |        | OCHRANNÉ PÁSMO SÍTÍ              |                                    |
|                                                 | ORNÁ PŮDA                 | ZV  |           |       |        | NAVRHOVANÁ LINIOVÁ ZELEN (ALEJE) |                                    |
| PLOCHY LESNÍ                                    | LESY                      | OP  |           |       |        | HRANICE ŘEŠENÉHO ÚZEMÍ           |                                    |
| PLOCHY ZELENĚ                                   | ZELENĚ MĚSTSKÁ A KRAJINNÁ | LS  |           |       |        | HRANICE KATASTRÁLNÍHO ÚZEMÍ      |                                    |
|                                                 | PARKY                     | ZMK |           |       |        | HRANICE ZASTAVĚNÉHO ÚZEMÍ        |                                    |
|                                                 | HŘBITOVY                  | P   |           |       |        | HRANICE ZASTAVITELNÉHO ÚZEMÍ     |                                    |
|                                                 | SADY A ZAHRADY            | +   |           |       |        | HRANICE PLOCH PŘESTAVBY          |                                    |
|                                                 | ZAHRÁDKOVÉ OSADY          | SZ  |           |       |        | HRANICE PLOCH ÚZEMNÍCH REZERV    |                                    |
|                                                 | LOUKY                     | ZO  |           |       |        |                                  |                                    |
|                                                 | IZOLAČNÍ ZELEN            | L   |           |       |        |                                  |                                    |
|                                                 |                           | IZ  |           |       |        |                                  |                                    |
| FUNKČNÍ PLOCHA V RÁMCÍ JINÉHO FUNKČNÍHO VYUŽITÍ |                           |     |           |       |        |                                  |                                    |
| MÉNĚ VÝZNAMNÉ KOMUNIKACE A KORYTA POTOKŮ        |                           |     |           |       |        |                                  |                                    |

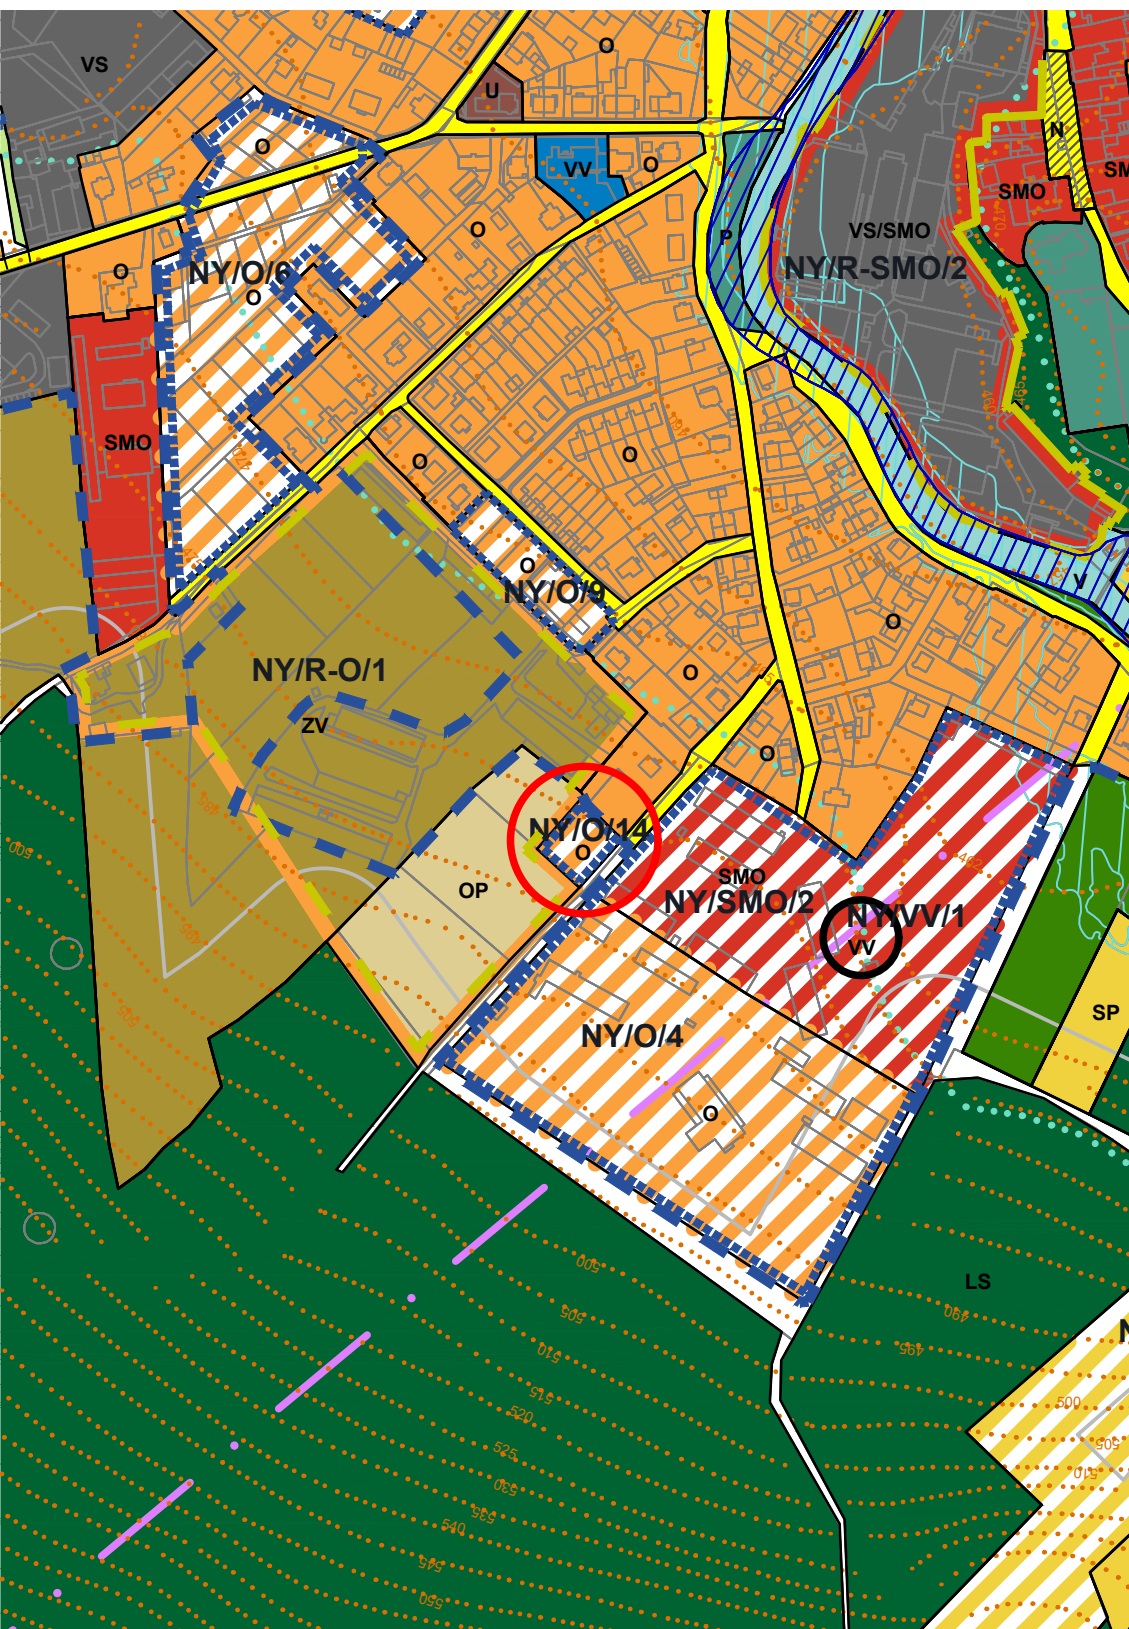

## Nýrsko

|   |                                                                                                   |                                |
|---|---------------------------------------------------------------------------------------------------|--------------------------------|
| Objednatel:<br><b>Město Nýrsko</b>                                                                               | Územní plán města Nýrska<br><b>ZMĚNA Č.4</b><br>NÁVRH PO SPOLEČNÉM JEDNÁNÍ<br><b>LOKALITA 4.3</b> | Datum:<br>03/2022              |
| Zpracovatel:<br><b>Turek Architekt</b><br>Akad. arch. Tomáš Turek<br><b>Atelier D+</b><br>Ing. arch. Petr Durdík |                                                                                                   | Výkres č.: <b>02</b>           |
| Zpracovatel části urbanismu:<br><b>doc. Ing. arch. Petr Durdík</b><br>Akad. arch. Tomáš Turek                    | Název výkresu:<br><b>KOORDINAČNÍ VÝKRES</b>                                                       | Měřítko:<br>1:5000<br>Paré č.: |