


ÚZEMNÍ PLÁN MĚSTA NÝRSKA - ZMĚNA Č.4

NÁVRH PO SPOLEČNÉM JEDNÁNÍ

LEGENDA ZMĚNY Č.4 ÚZEMNÍHO PLÁNU

ŘEŠENÁ LOKALITA

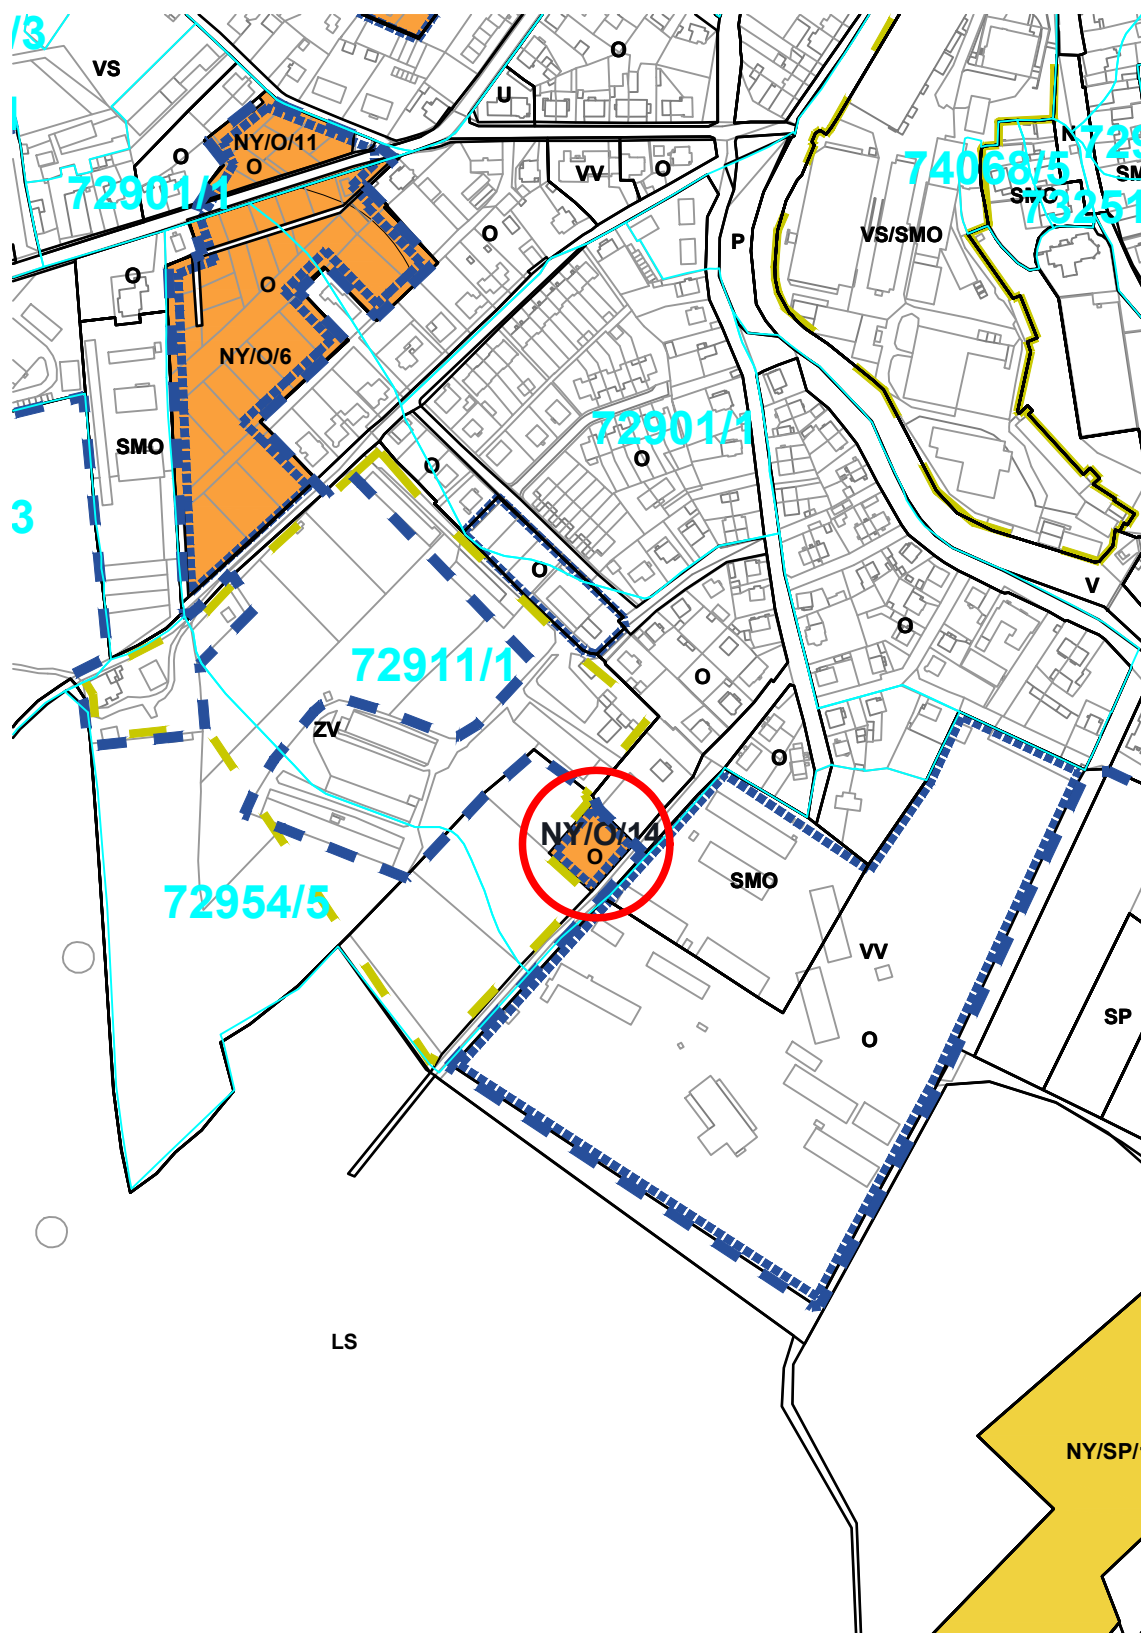

LEGENDA ÚZEMNÍHO PLÁNU

		KÓD	STÁVAJÍCÍ	NÁVRH	VÝHLED
PLOCHY BYDLENÍ	VŠEOBECNÉ OBYTNÉ	O			
PLOCHY SMÍŠENÉ	SMÍŠENÉ OBYTNÉ	SMO			
	SMÍŠENÉ MALÝCH SÍDEL	SMS			
PLOCHY VÝROBNÍ	VÝROBA A SKLADOVÁNÍ	VS			
PLOCHY REKREACE	SLOUŽÍCÍ SPORTU	SP			
PLOCHY ZELENĚ	ZELEŇ MĚSTSKÁ A KRAJINNÁ	ZMK			
	SADY A ZAHRADY	SZ			
	IZOLAČNÍ ZELEŇ	IZ			
PLOCHA VEŘEJNÉHO VYBAVENÍ V RÁMCÍ JINÉHO FUNKČNÍHO VYUŽITÍ					
HRANICE ŘEŠENÉHO ÚZEMÍ					
HRANICE KATASTRÁLNÍHO ÚZEMÍ					
HRANICE ZASTAVĚNÉHO ÚZEMÍ					
HRANICE ZASTAVITELNÉHO ÚZEMÍ					
HRANICE PLOCH PŘESTAVBY					
HRANICE PLOCH ÚZEMNÍCH REZERV					
HRANICE BPEJ					
BPEJ/TRÍDA OCHRANY	72911/1				

Nýrsko

Objednatel: Město Nýrsko	Územní plán města Nýrska ZMĚNA Č.4 NÁVRH PO SPOLEČNÉM JEDNÁNÍ LOKALITA 4.3	Datum: 03/2022
Zpracovatel: Turek Architekt Akad. arch. Tomáš Turek Atelier D+ Ing. arch. Petr Durdík		Výkres č.: 03
Zpracovatel části urbanismus: doc. Ing. arch. Petr Durdík Akad. arch. Tomáš Turek	Název výkresu: Výkres předpokládaných záborů ZPF a PUPFL	Měřítko: 1:5000
		Paré č.: