

ÚZEMNÍ PLÁN MĚSTA NÝRSKA - ZMĚNA Č.4

NÁVRH PO SPOLEČNÉM JEDNÁNÍ


LEGENDA ZMĚNY Č.4 ÚZEMNÍHO PLÁNU

ŘEŠENÁ LOKALITA



LEGENDA ÚZEMNÍHO PLÁNU

PLOCHY BYDLENÍ	VŠEOBECNĚ OBYTNÉ	KÓD	STÁVAJÍCÍ	NÁVRH	VÝHLED	PŘÍRODNÍ PRVKY	ÚZEMNÍ SYSTÉM EKOLOGICKÉ STABILITY
PLOCHY SMÍŠENÉ	SMÍŠENÉ OBYTNÉ	O				OCHRANNÉ PÁSMO LESA(50M)	
	SMÍŠENÉ MALÝCH SÍDEL	SMO				PŘÍRODNÍ REZERVACE CHKO	
PLOCHY VÝROBNÍ	VÝROBA A SKLADOVÁNÍ	SMS				HRANICE CHKO	
PLOCHY REKREACE	SLOUŽÍCÍ SPORTU	VS				VÝZNAMNÝ KRAJINNÝ PRVEK	
	SLOUŽÍCÍ ODDECHU	SP				ZÓNA CHKO 1	
PLOCHY OBČANSKÉHO VYBAVENÍ	VEŘEJNÉ VYBAVENÍ	SO				ZÓNA CHKO 2	
	KULTURNÍ	VV				EVROPSKY VÝZNAMNÁ LOKALITA	
	OBCHODNÍ	K				PTAČÍ OBLAST - NATURA	
	UBYTOVACÍ	OB				CHRÁNĚNÁ LOŽISKOVÁ ÚZEMÍ	
	OSTATNÍ	U				PODDOLOVANÉ ÚZEMÍ	
PLOCHY DOPRAVNÍ INFRASTRUKTURY	DOPRAVNÍ PLOCHY	OS				HRANICE ZRANITELNÉHO ÚZEMÍ	
	ŽELEZNICE	DP				Q 100	
	NADŘAZENÉ SILNICE	DZ				AKTIVNÍ ZÓNA ZÁPLAVOVÉHO ÚZEMÍ	
PLOCHY TECHNICKÉ INFRASTRUKTURY	TECHNICKÁ INFRASTRUKTURA	S				ÚZEMÍ ZVLÁŠTNÍ POVODNĚ	
VEŘEJNÁ PROSTRANSTVÍ	NÁMĚSTÍ A PLOCHY	TI				OCHRANNÉ PÁSMO DOPRAVY	
PLOCHY VODNÍ A VODOHOSPODÁŘSKÉ	VODNÍ TOKY A PLOCHY	N				RADIORELEOVÝ PAPERSEK	
PLOCHY ZEMĚDĚLSKÉ VÝROBY	ZEMĚDĚLSKÁ VÝROBA	V				OCHRANNÉ PÁSMO SÍTÍ	
	ORNÁ PŮDA	ZV				NAVRHOVANÁ LINIOVÁ ZELENĚ (ALEJE)	
PLOCHY LESNÍ	LESY	OP				HRANICE ŘEŠENÉHO ÚZEMÍ	
PLOCHY ZELENĚ	ZELENĚ MĚSTSKÁ A KRAJINNÁ	LS				HRANICE KATASTRÁLNÍHO ÚZEMÍ	
	PARKY	ZMK				HRANICE ZASTAVĚNÉHO ÚZEMÍ	
	HŘBITOVY	P				HRANICE ZASTAVITELNÉHO ÚZEMÍ	
	SADY A ZAHRADY	+				HRANICE PLOCH PŘESTAVBY	
	ZAHRÁDKOVÉ OSADY	SZ				HRANICE PLOCH ÚZEMNÍCH REZERV	
	LOUKY	ZO				ÚZEMNÍ STUDIE JAKO PODMÍNKA PRO ROZHODOVÁNÍ V ÚZEMÍ	
	IZOLAČNÍ ZELENĚ	L					
		IZ					
FUNKČNÍ PLOCHA V RÁMCÍ JINÉHO FUNKČNÍHO VYUŽITÍ							
MÉNĚ VÝZNAMNÉ KOMUNIKACE A KORYTA POTOKŮ							

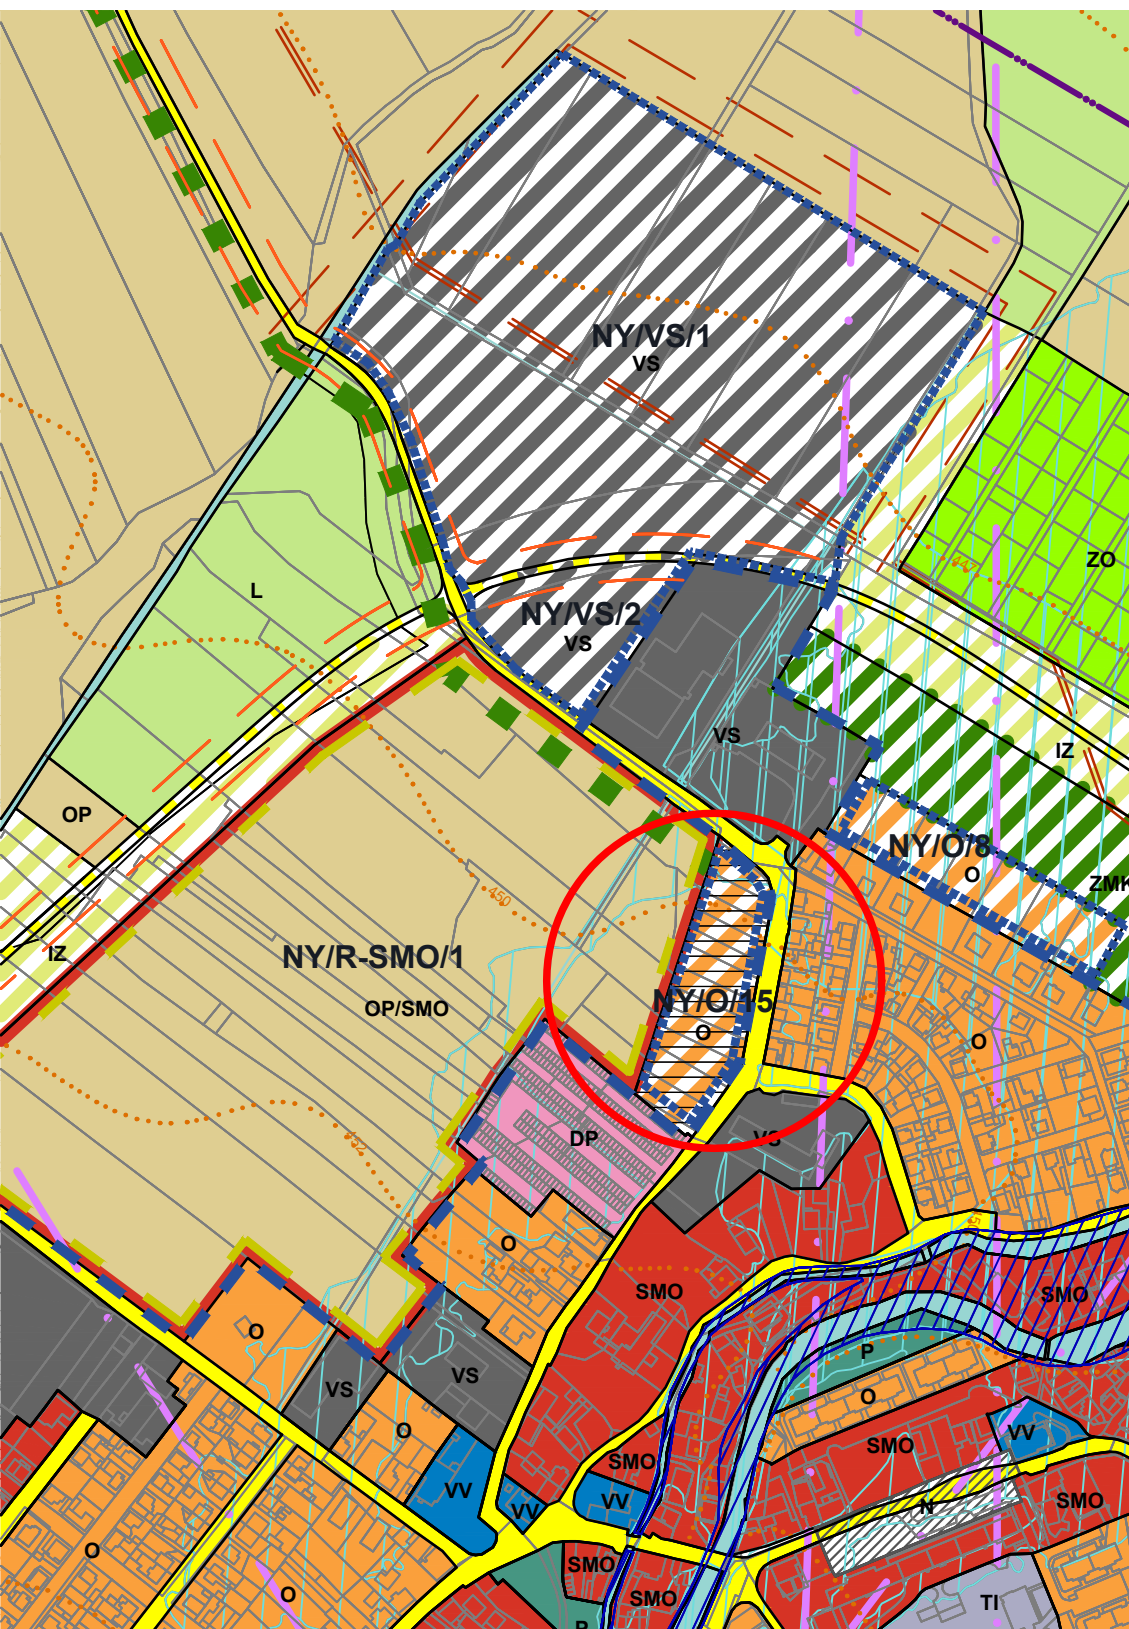

Nýrsko

Objednatel: Město Nýrsko	Územní plán města Nýrska ZMĚNA Č.4 NÁVRH PO SPOLEČNÉM JEDNÁNÍ LOKALITA 4.5	Datum: 03/2022
Zpracovatel: Turek Architekt Akad. arch. Tomáš Turek Atelier D+ Ing. arch. Petr Durdík		Výkres č.: 02
Zpracovatel části urbanismu: doc. Ing. arch. Petr Durdík Akad. arch. Tomáš Turek		Měřítko: 1:5000
Název výkresu: KOORDINAČNÍ VÝKRES		Paré č.: