




ÚZEMNÍ PLÁN MĚSTA NÝRSKA - ZMĚNA Č.4

NÁVRH PO SPOLEČNÉM JEDNÁNÍ

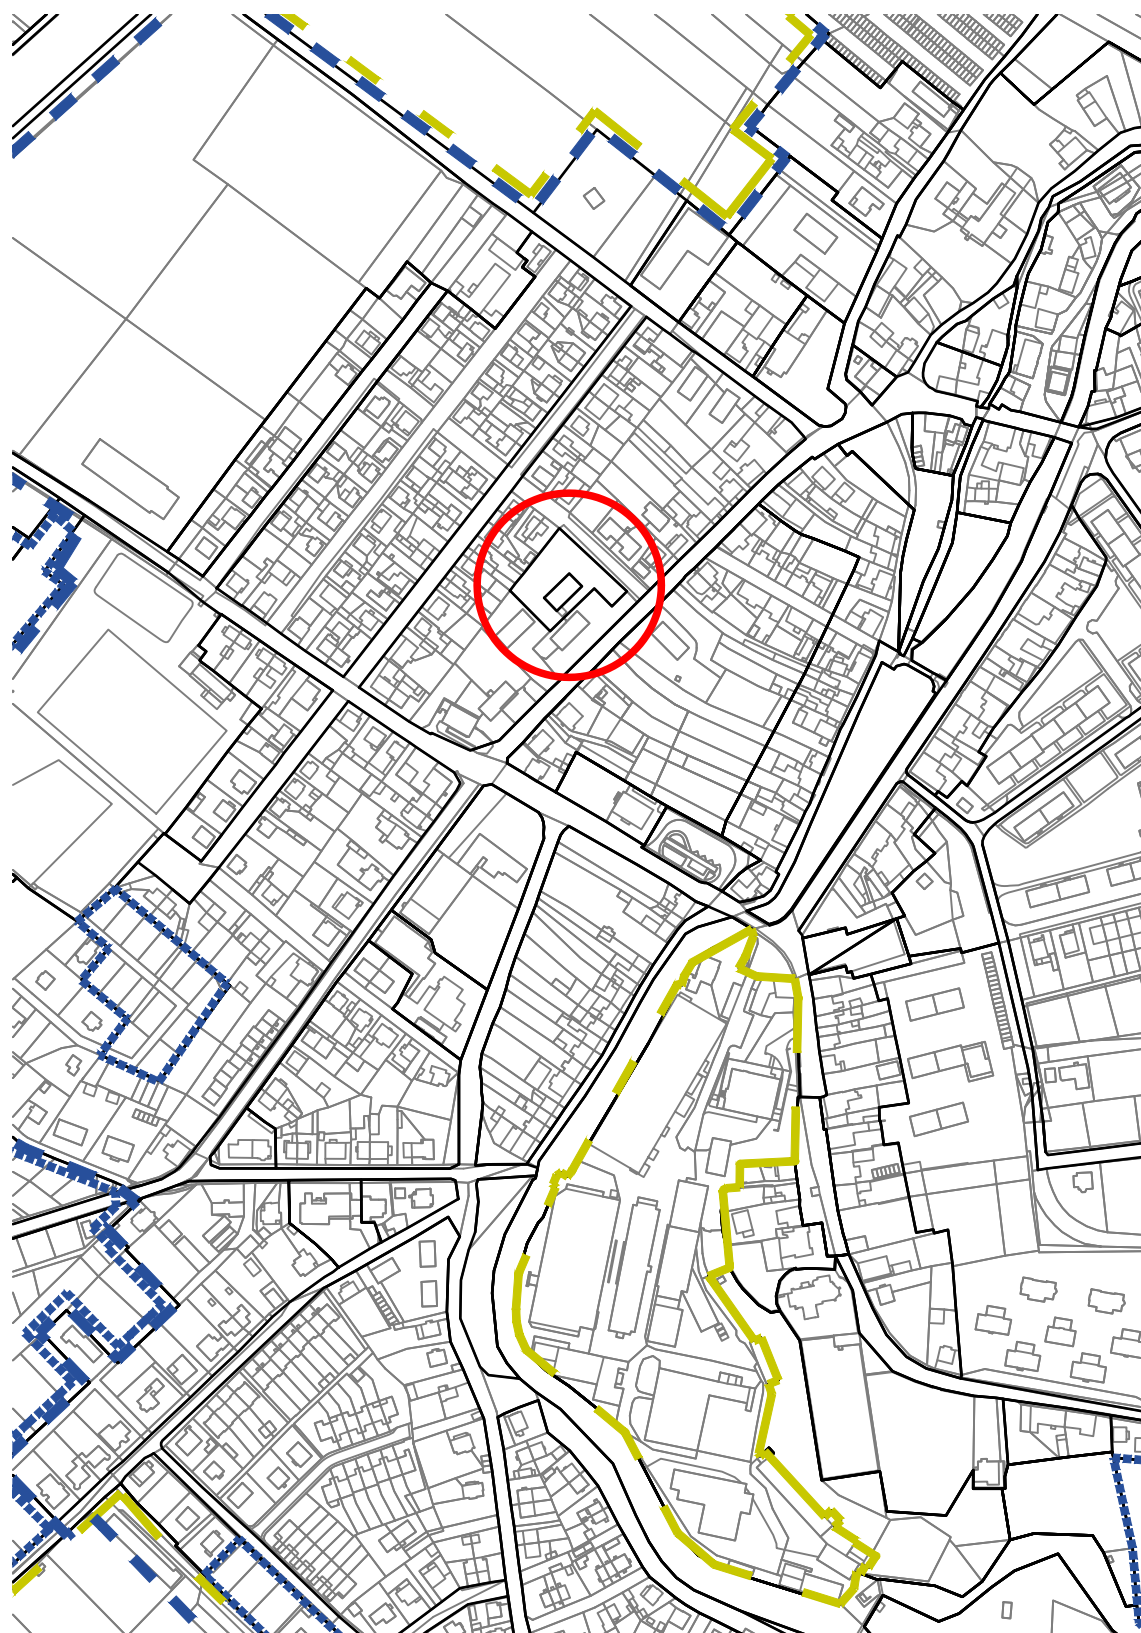

LEGENDA ZMĚNY Č.4 ÚZEMNÍHO PLÁNU

ŘEŠENÁ LOKALITA



LEGENDA ÚZEMNÍHO PLÁNU

HRANICE ŘEŠENÉHO ÚZEMÍ



HRANICE KATASTRÁLNÍHO ÚZEMÍ



HRANICE ZASTAVĚNÉHO ÚZEMÍ



HRANICE ZASTAVITELNÉHO ÚZEMÍ



HRANICE PLOCH PŘESTAVBY



HRANICE PLOCH ÚZEMNÍCH REZERV



Nýrsko

Objednatel: Město Nýrsko	Územní plán města Nýrska ZMĚNA Č.4 NÁVRH PO SPOLEČNÉM JEDNÁNÍ LOKALITA 4.9	Datum: 03/2022
Zpracovatel: Turek Architekt Akad. arch. Tomáš Turek Atelier D+ Ing. arch. Petr Durdík		Výkres č.: 1
Zpracovatel části urbanismus: doc. Ing. arch. Petr Durdík Akad. arch. Tomáš Turek	Název výkresu: ZÁKLADNÍ ČLENĚNÍ ÚZEMÍ	Měřítko: 1:5000
		Paré č.: