
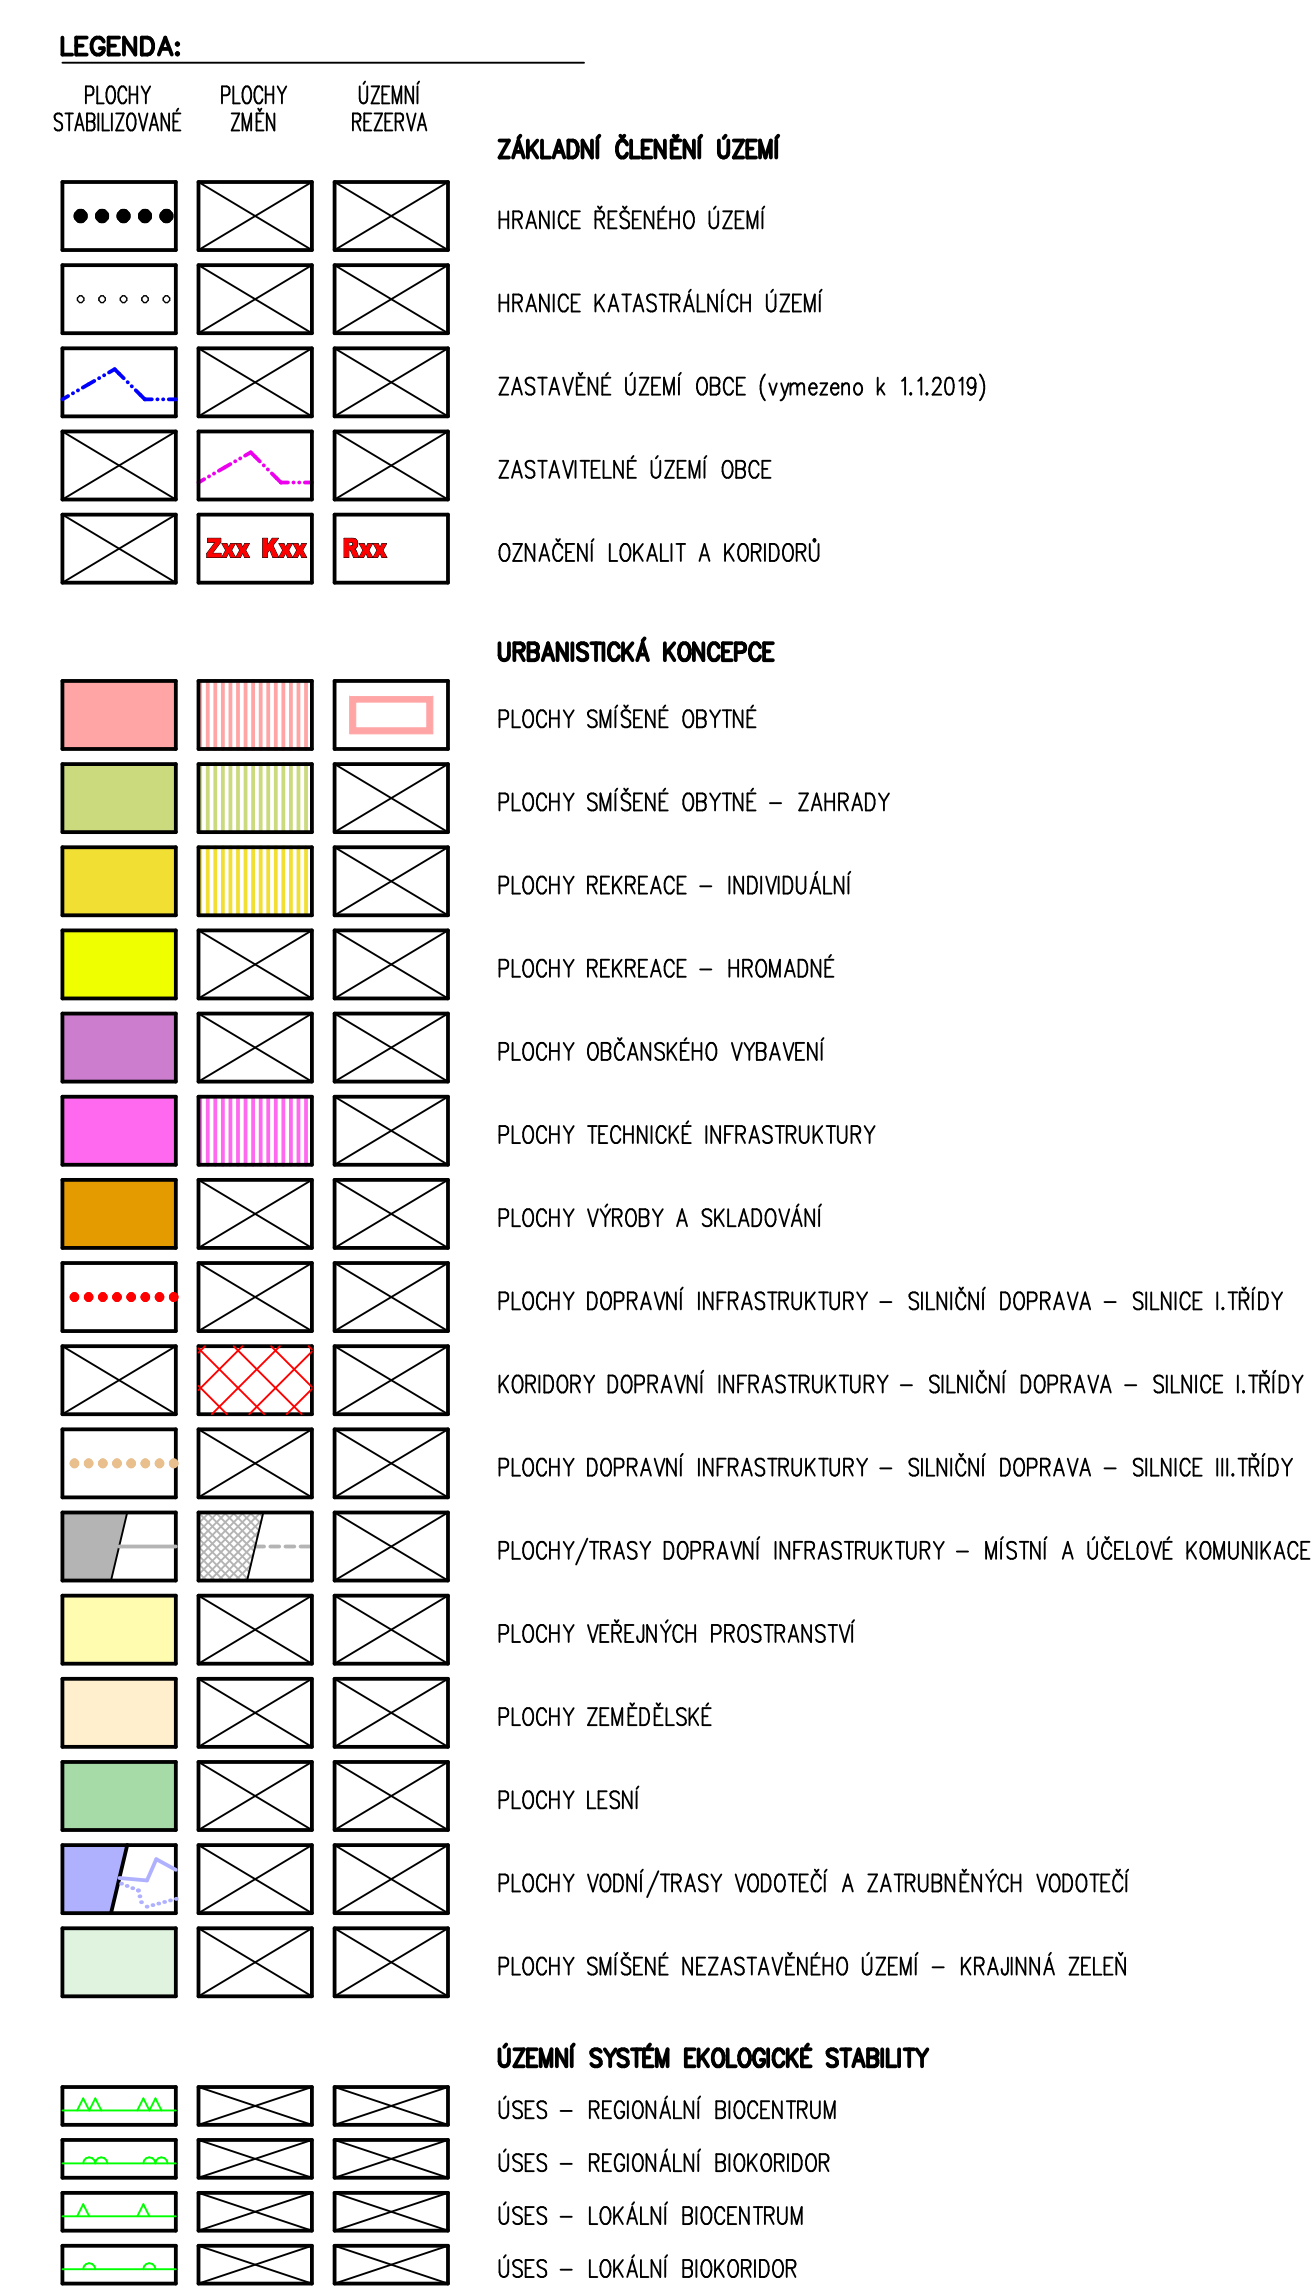


HLAVNÍ VÝKRES - URBANISTICKÁ KONCEPCE
M 1:5000

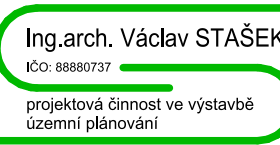

		
ÚZEMNÍ PLÁN ZAVLEKOV - NÁVRH		
INVESTOR: OBECE ZAVLEKOV Zavlekov 99, 341 42 Kollnáb		
PROJEKTANT:		
Ing. arch. Vladislav STAŠEK Březňáčkova 2498/10, 301 00 Píseň [Zapsaný architekt ve veřejné správě architektů]		
Ing. arch. Vladislav STAŠEK Březňáčkova 2498/10, 301 00 Píseň		
AUTORIZOVAL:	ING. ARCH. V. STAŠEK	
VYPRACOVAL:	ING. ARCH. V. STAŠEK	
VÝKRESOVÁ ČÁST		
HLAVNÍ VÝKRES URBANISTICKÁ KONCEPCE - část A -		
STUPŇ	ÚZEMNÉ PLÁNOVACÍ DOKUMENTACE	
FORMÁT	16 A4	
DATUM	10/2019	
MĚŘÍTKO	1:5000	
ZAKÁZKA	VS 18 001	
		2a.

ZÁZNAM O ÚČINNOSTI		
SPRÁVNÍ ORGÁN VYDÁVAJÍCÍ ÚPD		
ZASTUPITELSTVO OBCE ZÁMĚKOV starosta: obce TOMÁŠ PŘEKL		
PORČOVATEL		
MĚSTSKÝ ÚŘAD KLADNO Úřední vstupy a územní plánování oprávněné shledá osobu porčovatelské Ing. PAVEL BOUBELK vedoucí odboru vstupy a územního plánování		
ČÍSLO ŽÁDANKY:	DATUM VYDÁNÍ:	DATUM NABYTÍ ÚČINNOSTI: