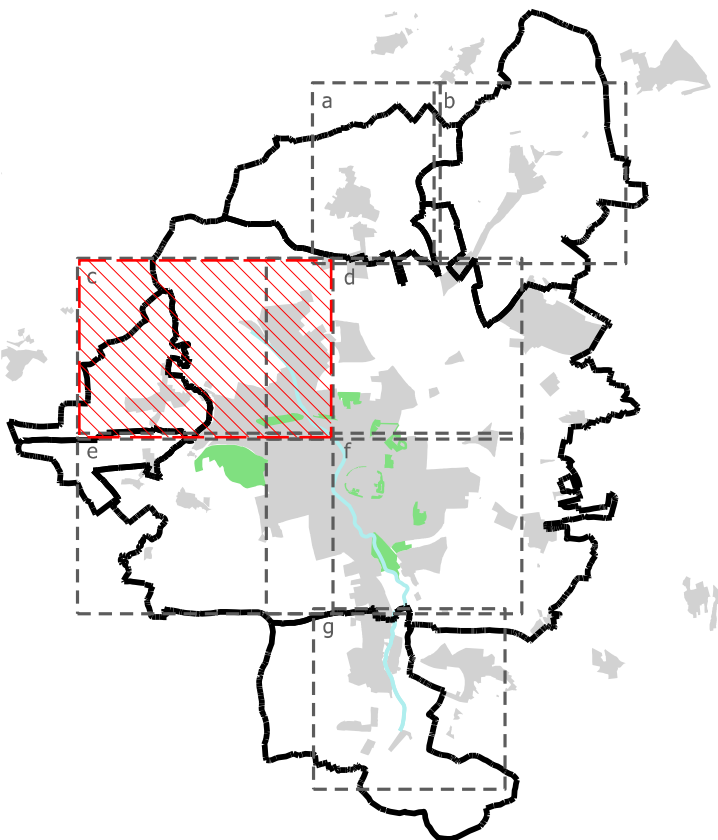


Technický systém: JTSK		Výkový systém: BpV	
		Zpracovatel: Atregia s.r.o. Sebořev 215, 679 22 Sebořev-Kateřina email: info@atregia.cz	
HIP: Ing. Yvona Lachová		Zpracoval: Ing. Alena Mynářková	
Název akce: Zpracování strategických dokumentů pro město Klatovy část 5: GENEREL ZELENĚ		Investor: Město: Klatovy náměstí Míru 62/I, 339 01 Klatovy email: ihosek@mukt.cz, tel.: +420 376 347 353	
		Zpracované části PD: Datum: 12/2020 Stupeň: Generel Měřítko: 1:4000 Číslo zakázky: 123/2020 Formát: BxAc	
Název výkresu: Současný stav-Tajanov Část c		Číslo výkresu: 02c Číslo paré:	
		Autorizační radnice:	