


- Legenda:**
- Hranice katastrálního území
 - Hranice zastavěného území
 - Pořadové číslo plochy
- Plochy zeleně v hlavní funkci**
- P - park
 - U - parkově upravená plocha
 - R - rekreační zeleň
 - H - hřbitov
 - T - ochranná zeleň
 - ST - stromořadí, uliční zeleň
 - N - náběžní
 - LD - urbánní lada
- Plochy zeleně v doplňkové funkci**
- ZB - zeleň obytných souborů
 - ZC - zeleň občanské vybavenosti
 - ZD - zeleň dopravních staveb
 - ZK - zeleň školních a kulturních zařízení
 - ZS - zeleň sportovních areálů
 - ZV - zeleň vodotečí
 - ZZ - zeleň zdravotních zařízení
 - VD - významný detail
 - ZVS - zeleň ploch výroby a skladování
 - J - jiné
- Plochy krajinné zeleně**
- KST - krajinné stromořadí
 - L - les
 - KE - extenzivní ovocný sad
 - KO - krajinná zeleň ostatní
 - KZV - krajinná zeleň vodotečí
- Přístupnost plochy**
- Přístup bez omezení
 - Časově omezený přístup veřejnosti
 - Vyhrazená plocha, veřejnosti nepřístupná
- Význam plochy**
- Celoměstský
 - Obvodový
 - Lokální

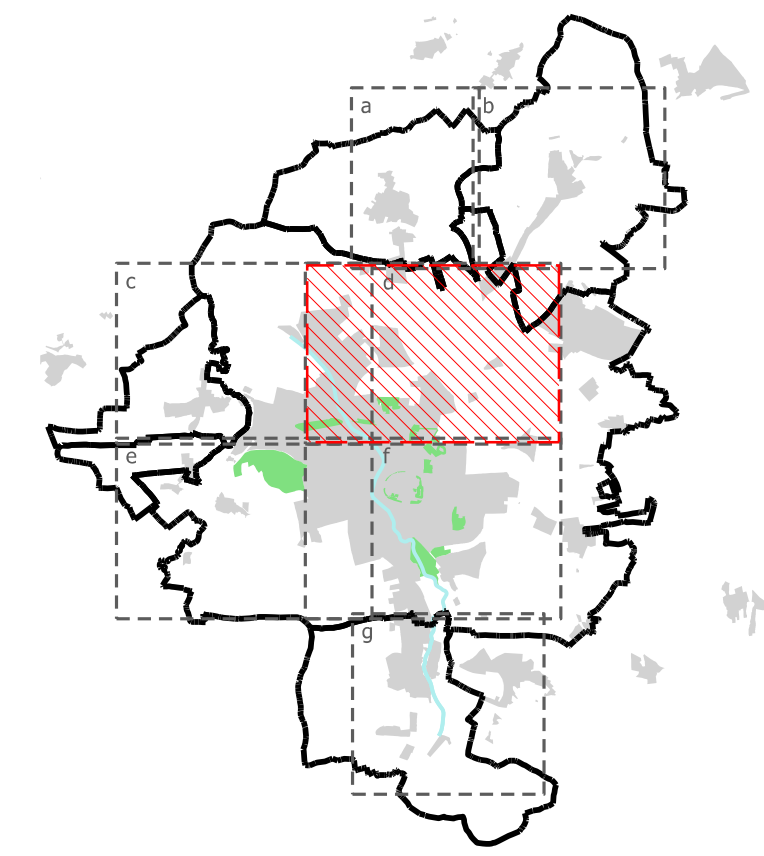

Evropská unie
Evropský sociální fond
Operační program Zaměstnanost
MĚSTOKLATOVY

Souladný systém: JTSK		Výškový systém: Bpv	
		Zpracovatel: Atregia s.r.o., Sečurov 215, 679 22 Sečurov-Kateřina email: info@atregia.cz	Investor: Město Klatovy náměstí Míru 62/1, 339 01 Klatovy email: lhosek@mukt.cz, tel.: +420 376 347 353
HIP: Ing. Yvona Lachnová	Zpracovatel: Ing. Alena Mynářková	Zpracovatel částí PD:	
Název akce: Zpracování strategických dokumentů pro město Klatovy část 5: GENEREL ZELENĚ	Název výkresu: Současný stav-Klatovy Pražské předměstí Část d	Datum: 12/2020 Stupeň: Generel Měřítko: 1:4000 Číslo zakázky: 123/2020	Autorizační radkoc:
		Formát: BxA4 Číslo výkresu: Číslo paré:	02d

