
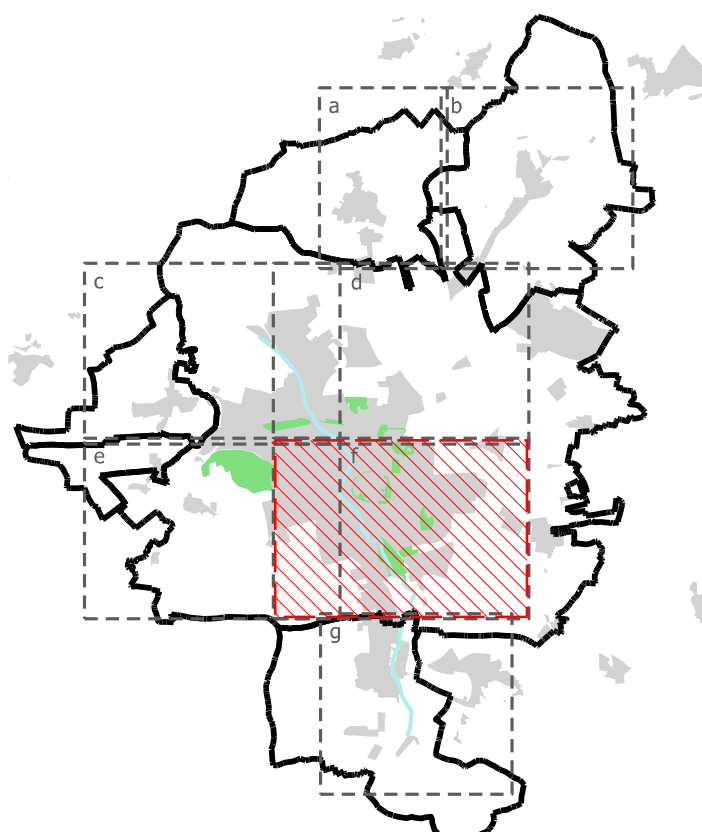


 

Souřadný systém: JTSK		Výkresový systém: Bpv	
		Zpracovatel: Atregia s.r.o. Sebrtov 215, 679 22 Sebratka-Teřina email: info@atregia.cz	
HIP: Ing. Yvona Lacinová		Zpracoval: Ing. Alena Mynářková	
Název akce:		Investor: Město Klatovy náměstí Míru 62/I, 339 01 Klatovy email: infosek@mkut.cz, tel.: +420 376 347 353	
Zpracování strategických dokumentů pro město klatovy část 5: GENEREL ZELENĚ		Zpracování částí PD:	
Název výkresu: Současný stav-Klatovy centrum Část f		Datum: 12/2020	
		Autorizační razítko:	
		Stupeň: Generel	
		Měřítko: 1:4000	
		Číslo zakázky: 123/2020	
		Formát: A4x4	
		Číslo výkresu:	
		Číslo parčí:	
		02f	