



-  Hranice katastrálního území
 Pořadové číslo plochy/funkční typ zeleně
 Vedení inženýrských sítí-nerozlišeno

Generel zeleně

- | | |
|---|---|
|  | Stávající plochy zeleně |
|  | Plochy zeleně vhodné k potenciální nové výsadbě |
|  | Navržená plocha zeleně a číslo plochy |
|  | Navržené plochy zeleně (Generel zeleně 2001)
—částecne realizovatelné |
|  | Navržené plochy zeleně (Generel zeleně 2001)
—neproveditelné z důvodu tech. infrastruktury |

Vybrané plochy z územního plánu

- | | |
|---|---|
| ÚS.23 | Územní studie a číslo |
|  | Plochy k proměně - vyžadující územní studii |
|  | Plochy k proměně s vypracovanou územní studií |
|  | Nezastavitelné území |
|  | Transformace areálů |
|  | Vybrané kulturní památky dle ÚP |
|  | Hranice městské památkové zóny |
|  | Nezastavěné území k proměně-louky, humna |
|  | Nezastavěné území k proměně-lesy |
|  | Nezastavěné území k proměně-rekreace |
|  | Nezastavěné území k proměně-ostatní |

Skladebné prvky územného systému ekologickej stability (ÚSES)

-  lokální biocentrum
-  lokální biokoridor
-  regionální biocentrum
-  regionální biokoridor

Návrh dopravy dle generelu dopravy 2021



- | | |
|---|--|
|  | Převedení na místní komunikaci - s funkcí dopravní (2025 - 2030) |
|  | Silnice I. třídy (2045) |
|  | Silnice II. třídy (2045) |
|  | Silnice III. třídy (2045) |

Územní studie

- ÚS.1 Klatovy–Hradební okruh
- ÚS.2 lokalita–Na Chuchli/Maxima Gorkého/Na Koráb
- ÚS.3 Klatovy–Plánické předměstí
- ÚS.4 Klatovy–Plánické předměstí II
- ÚS.5 Klatovy–nádraží/Dr. Sedláka
- ÚS.6 Klatovy–lokalita Nádražní, Dragounská/Za Kasárny, Za tratí, Čechova
- ÚS.7 Klatovy–5.května–Pod Mlékárnou
- ÚS.8 Klatovy–zahradkářská osada Pod Hůrkou
- ÚS.9 Klatovy–Plzeňská předměstí–Markyta
- ÚS.10 Klatovy–severní svah Křesťanského vrchu
- ÚS.11 Klatovy–zahradkářská osada Markyta
- ÚS.12 Klatovy–Klatovy–Púškinova
- ÚS.13 Klatovy–Mercandinovy sady a navazující plochy rekreačních území v údolí Drnového potoka
- ÚS.14 Klatovy–plocha 51a,b
- ÚS.15 Činov
- ÚS.16 Otín
- ÚS.17 Otín
- ÚS.18 Plhovice
- ÚS.19 Soběčice
- ÚS.20 Luby
- ÚS.21 Soběčice
- ÚS.22 Pískovna
- ÚS.23 Štěpánovice
- ÚS.24 Klatovy–údolí Drnového potoka
- ÚS.25 Klatovy–lesopark
- ÚS.26 Klatovy–Větrovna

Navržené plochy zeleně

- GZ.1 Tah zeleně okolo městského centra
- GZ.2 Tah zeleně spojující významné parkové plochy po obvodu města
- GZ.3 Tah zeleně podél Dřnového potoka
- GZ.4 Tah zeleně městem podél železnice
- GZ.5 Tahy zeleně významnými alejemi
- GZ.6 Tahy zeleně spojující významné plochy zeleně
- GZ.7 Tahy zeleně podél silnic a komunikací
- GZ.8 Clonové tahy zeleně městem
- GZ.9 Tah zeleně jihovýchodním okrajem města

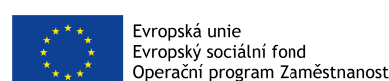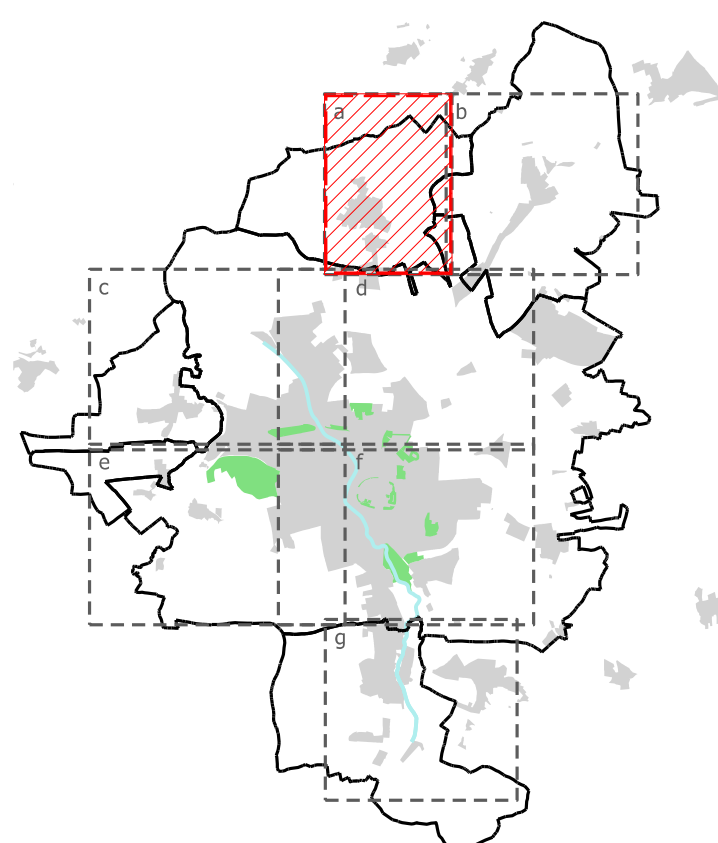

MĚSTOKLATOVY

Souřadný systém: JTSK

Výškový systém: Bpv

		Zpracovatel: Atregia s.r.o. Šebrov 215, 679 22 Šebrov-Kateřina email: info@atregia.cz		Investor: Město Klatovy náměstí Míru 62/I, 339 01 Klatovy email: lhosek@mukt.cz, tel.: +420 376 347 353	
HIP: Ing. Yvona Lacinová		Zpracoval: Ing. Alena Mynarčíková		Zpracovatel částí PD:	
Název akce: Zpracování strategických dokumentů pro město Klatovy část 5: GENEREL ZELENĚ		Datum: 5/2021		Autorizační razítko:	
		Stupeň: Generel			
		Měřítko: 1:4000			
		Číslo zakázky: 123/2020			
		Formát: 4xA4			
Název výkresu: Rozvoj systému zeleně-Štěpánovice Část a		Číslo výkresu:		Číslo paré:	
		05a			