


- Legenda:**
- - - Hranice katastrálního území
 - 60/U Pořadové číslo plochy/funkční typ zeleně
 - - - Vedení inženýrských sítí-nerozlišeno
- Generel zeleně**
- Stávající plochy zeleně
 - Plochy zeleně vhodné k potenciální nové výsadbě
 - GZ.7 Navržená plocha zeleně a číslo plochy
 - Navržené plochy zeleně (Generel zeleně 2001) – částečně realizovatelné
 - Navržené plochy zeleně (Generel zeleně 2001) – neproveditelné z důvodu tech. infrastruktury
- Vybrané plochy z územního plánu**
- US.23 Územní studie a číslo
 - Plochy k proměně - vyznačující územní studii
 - Plochy k proměně s vypracovanou územní studií
 - Nezastavitelné území
 - Transformace areálů
 - Vybrané kulturní památky dle ÚP
 - Hranice městské památkové zóny
 - Nezastavěné území k proměně-louky, humna
 - Nezastavěné území k proměně-lesy
 - Nezastavěné území k proměně-rekreace
 - Nezastavěné území k proměně-ostatní
- Skladebné prvky územního systému ekologické stability (USES)**
- lokální biocentrum
 - lokální biokoridor
 - regionální biocentrum
 - regionální biokoridor
- Návrh dopravy dle generelu dopravy 2021**
- Převedení na místní komunikaci - s funkcí dopravní (2025 - 2030)
 - Silnice I. třídy (2045)
 - Silnice II. třídy (2045)
 - Silnice III. třídy (2045)

- Územní studie**
- US.1 Klatovy-Hradební okruh
 - US.2 lokalita-Na Chuchl/Maxima Gorkého/Na Korábu
 - US.3 Klatovy-Plánické předměstí
 - US.4 Klatovy-Plánické předměstí II
 - US.5 Klatovy-nádraží/Dr. Sedláka
 - US.6 Klatovy-lokalita Nádražní, Dragounská/Za Kasáry, Za tráti, Čechova
 - US.7 Klatovy-Skvělná-Pod Mláčnou
 - US.8 Klatovy-záhradkářská osada Pod Hůrkou
 - US.9 Klatovy-Plzeňská předměstí-Markyta
 - US.10 Klatovy-severní svah Křesťanského vrchu
 - US.11 Klatovy-záhradkářská osada Markyta
 - US.12 Klatovy-Klatovy-Puškinoва
 - US.13 Klatovy-Mercantiny sady a navazující plochy rekreačních území v údolí Dřnového potoka
 - US.14 Klatovy-plocha S1a,b
 - US.15 Činov
 - US.16 Otín
 - US.17 Otín
 - US.18 Pňovice
 - US.19 Soběšice
 - US.20 Lutzy
 - US.21 Soběšice
 - US.22 Pískovna
 - US.23 Štěpánovice
 - US.24 Klatovy-údolí Dřnového potoka
 - US.25 Klatovy-lesopark
 - US.26 Klatovy-Větrova

- Navržené plochy zeleně**
- GZ.1 Tah zeleně okolo městského centra
 - GZ.2 Tah zeleně spojující významné parkové plochy po obvodu města
 - GZ.3 Tah zeleně podél Dřnového potoka
 - GZ.4 Tah zeleně městem podél železnice
 - GZ.5 Tahy zeleně významnými alejemi
 - GZ.6 Tahy zeleně spojující významné plochy zeleně
 - GZ.7 Tahy zeleně podél silnic a komunikací
 - GZ.8 Clonové tahy zeleně městem
 - GZ.9 Tah zeleně jihovýchodním okrajem města

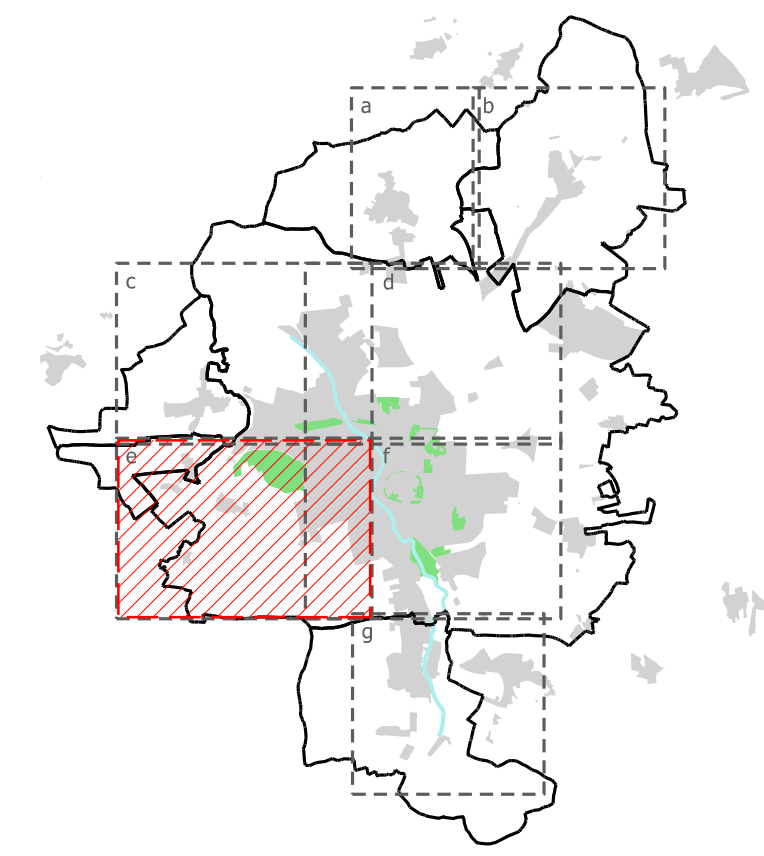

Evropská unie Evropský sociální fond Operační program Zaměstnanost			
MĚSTOKLATOVY			
Souladný systém: JTSK Výškový systém: Bpv			
HIP: Ing. Yvona Lachnová	Zpracovatel: Atregia s.r.o. Sežarov 215, 679 22 Sežarov-Kateřina email: info@atregia.cz	Investor: Město Klatovy náměstí Míru 62/1, 339 01 Klatovy email: lhosek@mukt.cz, tel.: +420 376 347 353	
Název akce: Zpracování strategických dokumentů pro město Klatovy část 5: GENEREL ZELENĚ		Zpracovatel částí PD:	
Název výkresu: Rozvoj systému zeleně-Kal, Beřovny Část e		Datum: 5/2021 Stupeň: Generel Měřítko: 1:4000 Číslo zakázky: 123/2020 Formát: A4 Číslo výkresu: 05e	Autorizační radkoc