




- Územní studie

Navržené plochy zeleně

GZ.1 Tah zelené okolo mestského centra
GZ.2 Tah zelené spájajúci významné parkové plochy po obvode mesta
GZ.3 Tah zelené podél Drnového potoka
GZ.4 Tah zelené mestom podél železnice
GZ.5 Tahy zelené významnými alejmi
GZ.6 Tahy zelené spájajúci významné plochy zelené
GZ.7 Tahy zelené podél silnic a komunikácií
GZ.8 Clonové tahy zelené mestom
GZ.9 Tah zelené juhovýchodným okrajom mesta

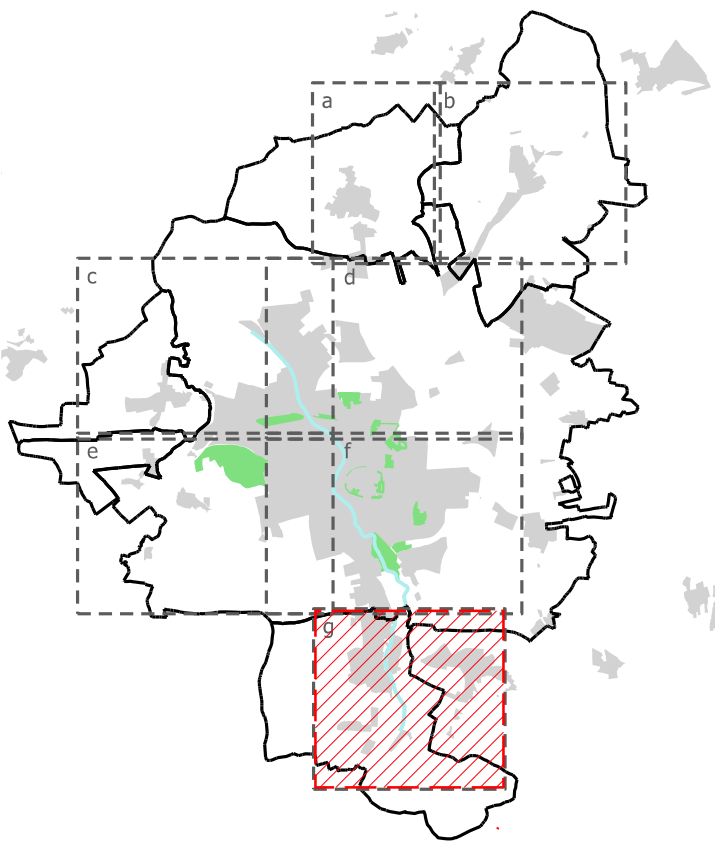

Souřadný systém: JTSK Výškový systém: Bpv

		Zpracovatel: Atregia s.r.o. Šebrov 215, 679 22 Šebrov-Kateřina email: info@atregia.cz		Investor: Město Klatovy náměstí Míru 62/I, 339 01 Klatovy email: ilhosek@mukt.cz, tel.: +420 376 347 353	
HIP: Ing. Yvona Ládnová		Zpracoval: Ing. Alena Mynářčiková		Zpracovatel častí PD:	
Název akce: Zpracování strategických dokumentů pro město Klatovy část 5: GENEREL ZELENĚ		Datum: 5/2021		Autorizační radiko:	
		Stupeň: Generel			
		Měřítko: 1:4000			
		Číslo zakázky: 123/2020			
Název výkresu: Rozvoj systému zeleně-Luby Část g		Formát: 6xA4			
		Číslo výkresu:		Číslo paré:	
		05g			