



- | | |
|---|--|
| | Hranice katastrálního území |
|  | Pořadové číslo plochy/funkční typ zeleně |
| | Vedení inženýrských sítí-nerozlišeno |

Generel zeleně

- | | |
|---|--|
|  | Stávající plochy zeleně |
|  | Plochy zeleně vhodné k potenciální nové výsadbě |
|  | Navržená plocha zeleně a číslo plochy |
|  | Navržené plochy zeleně (Generel zeleně 2001)
-částečně realizovatelné |
|  | Navržené plochy zeleně (Generel zeleně 2001)
-neproveditelné z důvodu techn. infrastruktury |

Vybrané plochy z územního plánu


- | | |
|---|---|
|  | Územní studie a číslo |
|  | Plochy k proměně - vyžadující územní studii |
|  | Plochy k proměně s vypracovanou územní studií |
|  | Nezastavitelné území |
|  | Transformace areálů |
|  | Vybrané kulturní památky dle ÚP |
|  | Hranice městské památkové zóny |
|  | Nezastavěné území k proměně-louky, humna |
|  | Nezastavěné území k proměně-lesy |
|  | Nezastavěné území k proměně-rekreace |
|  | Nezastavěné území k proměně-ostatní |
| Skladebné prvky územního systému ekologické stability (ÚSES) | |
|  | lokální biocentrum |
|  | lokální biokoridor |
|  | regionální biocentrum |
|  | regionální biokoridor |
| Návrh dopravy dle generelu dopravy 2021 | |
| Převedení na místní komunikaci - s funkcí dopravní (2025 - 2030) | |
|  | Silnice I. třídy (2045) |
|  | Silnice II. třídy (2045) |
|  | Silnice III. třídy (2045) |

Územní studie

- ÚS.1 Klatovy-Hradební okruh
- ÚS.2 lokalita-Na Churchi/Maxima Gorkého/Na Korubu
- ÚS.3 Klatovy-Plánické předměstí
- ÚS.4 Klatovy-Plánické předměstí II
- ÚS.5 Klatovy-nádraží/Dř. sedlika
- ÚS.6 Klatovy-lokalita Nadžár, Dragounská/Za Kasárny, Za tratí, Čechova
- ÚS.7 Klatovy-5.května-Pod Mělkánou
- ÚS.8 Klatovy-záhradkářská osada Pod Hlirkou
- ÚS.9 Klatovy-Plzeňská předměstí-Markyta
- ÚS.10 Klatovy-severní svah Křesákého vrchu
- ÚS.11 Klatovy-záhradkářská osada Markyta
- ÚS.12 Klatovy-Klatovy-Puškinova
- ÚS.13 Klatovy-Mercantynovy sady a navazující plochy rekreačních území v údolí Dmrového potoka
- ÚS.14 Klatovy-plocha S1a,b
- ÚS.15 Činov
- ÚS.16 Otín
- ÚS.17 Otín
- ÚS.18 Přibovice
- ÚS.19 Soběšice
- ÚS.20 Luby
- ÚS.21 Soběšice
- ÚS.22 Pískovna
- ÚS.23 Stěpanovice
- ÚS.24 Klatovy-údolí Dmrového potoka
- ÚS.25 Klatovy-lešpárek
- ÚS.26 Klatovy-Větrovna

Navržené plochy zeleně

- GZ.1 Tah zeleně okolo městského centra
- GZ.2 Tah zeleně spojující významné parkové plochy po obvodu města
- GZ.3 Tah zeleně podél Dřnového potoka
- GZ.4 Tah zeleně městem podél železnice
- GZ.5 Tahy zeleně významnými alejemi
- GZ.6 Tahy zeleně spojující významné plochy zeleně
- GZ.7 Tahy zeleně podél silnic a komunikací
- GZ.8 Clonové tahy zeleně
- GZ.9 Tah zeleně jihovýchodním okrajem města

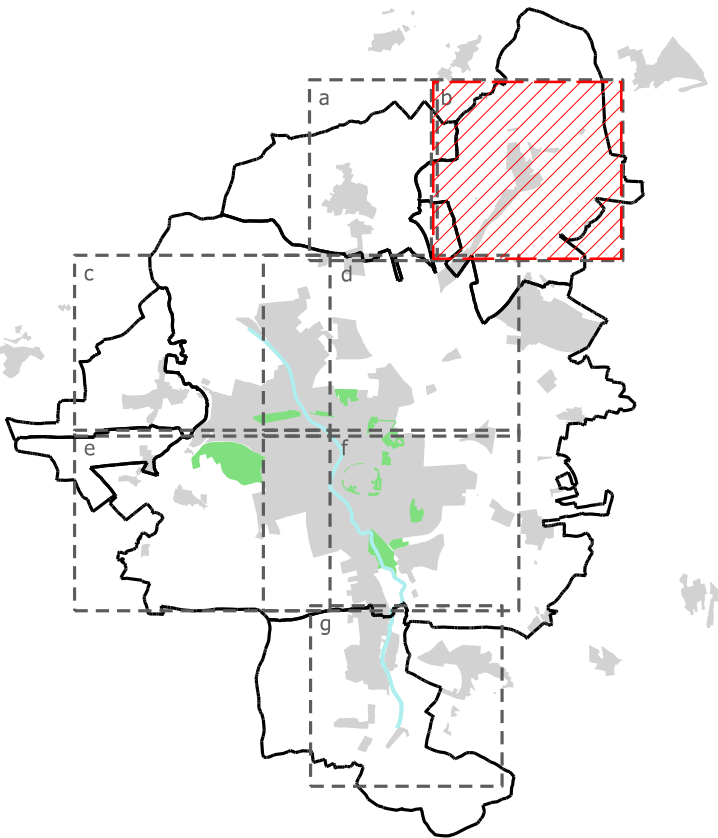

Souřadný systém: JTSK Výškový systém: Bpv

		Zpracovatel: Atrégia s.r.o. Šebrov 215, 679 22 Šebrov-Kateřina email: info@atregia.cz		Investor: Město Klatovy náměstí Míru 62/I, 339 01 Klatovy email: ilhosek@mukt.cz, tel.: +420 376 347 353		
HIP: Ing. Yvona Ládnová		Zpracoval: Ing. Alena Mynářčiková		Zpracovatel části PD:		
Název akce: Zpracování strategických dokumentů pro město Klatovy část 5: GENEREL ZELENĚ				Datum: 5/2021		Autorizační radiko:
				Stupeň: General		
				Měřítko: 1:4000		
				Číslo zakázky: 123/2020		
				Formát: 6xA4		
Název výkresu: Rozvoj systému zeleně-Točnick Část b				Číslo výkresu:		Číslo paré:
				05b		