


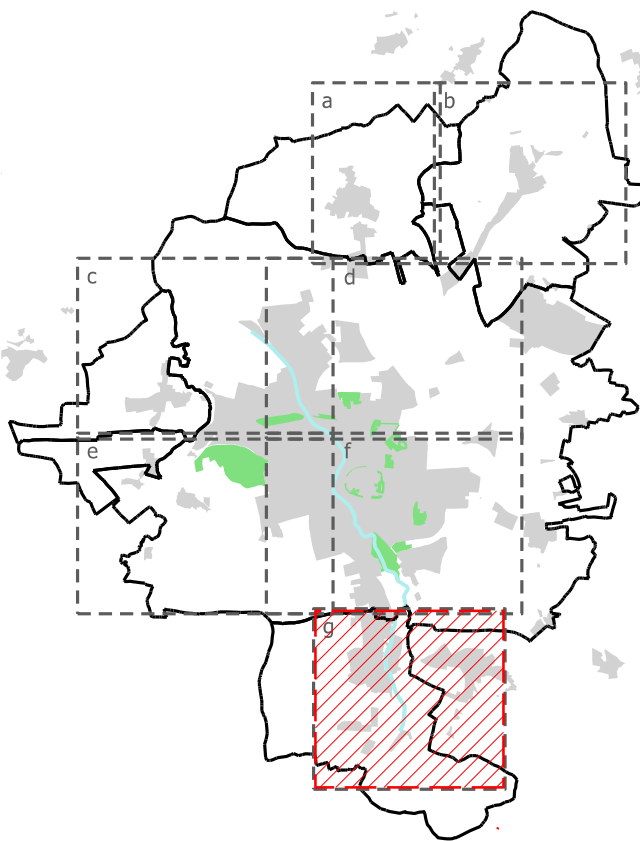

- Územní studie

Navržené plochy zeleně

- GZ.1 Tah zelené okolo městského centra
- GZ.2 Tah zelené spojující významné parkové plochy po obvodu města
- GZ.3 Tah zelené podél Drnového potoka
- GZ.4 Tah zelené městem podél železnice
- GZ.5 Tahy zelené významnými alejemi
- GZ.6 Tahy zelené spojující významné plochy zeleně
- GZ.7 Tahy zelené podél silnic a komunikací
- GZ.8 Clonové tahy zelené městem
- GZ.9 Tah zelené jihovýchodním okrajem města



ouřadný systém: JTSK Výškový systém: Bpv

		Zpracovatel: Atregia s.r.o. Šebrov 215, 679 22 Šebrov-Kateřina email: info@atregia.cz		Investor: Město Klatovy náměstí Míru 62/I, 339 01 Klatovy email: lithosek@muk.cz, tel.: +420 376 347 353	
HIP: Ing. Yvona Ladinová		Zpracoval: Ing. Alena Mlynářčková		Zpracovatel částí PD:	
Název akce: Zpracování strategických dokumentů pro město Klatovy část 5: GENEREL ZELENĚ		Datum: 5/2021		Autorizační razítko:	
		Stupeň: Generel			
		Měřítko: 1:4000			
		Číslo zakázky: 123/2020			
Název výkresu: Rozvoj systému zeleně-Luby Část g		Formát: 6x44			
		Číslo výkresu:		Číslo paré:	
		05g			