




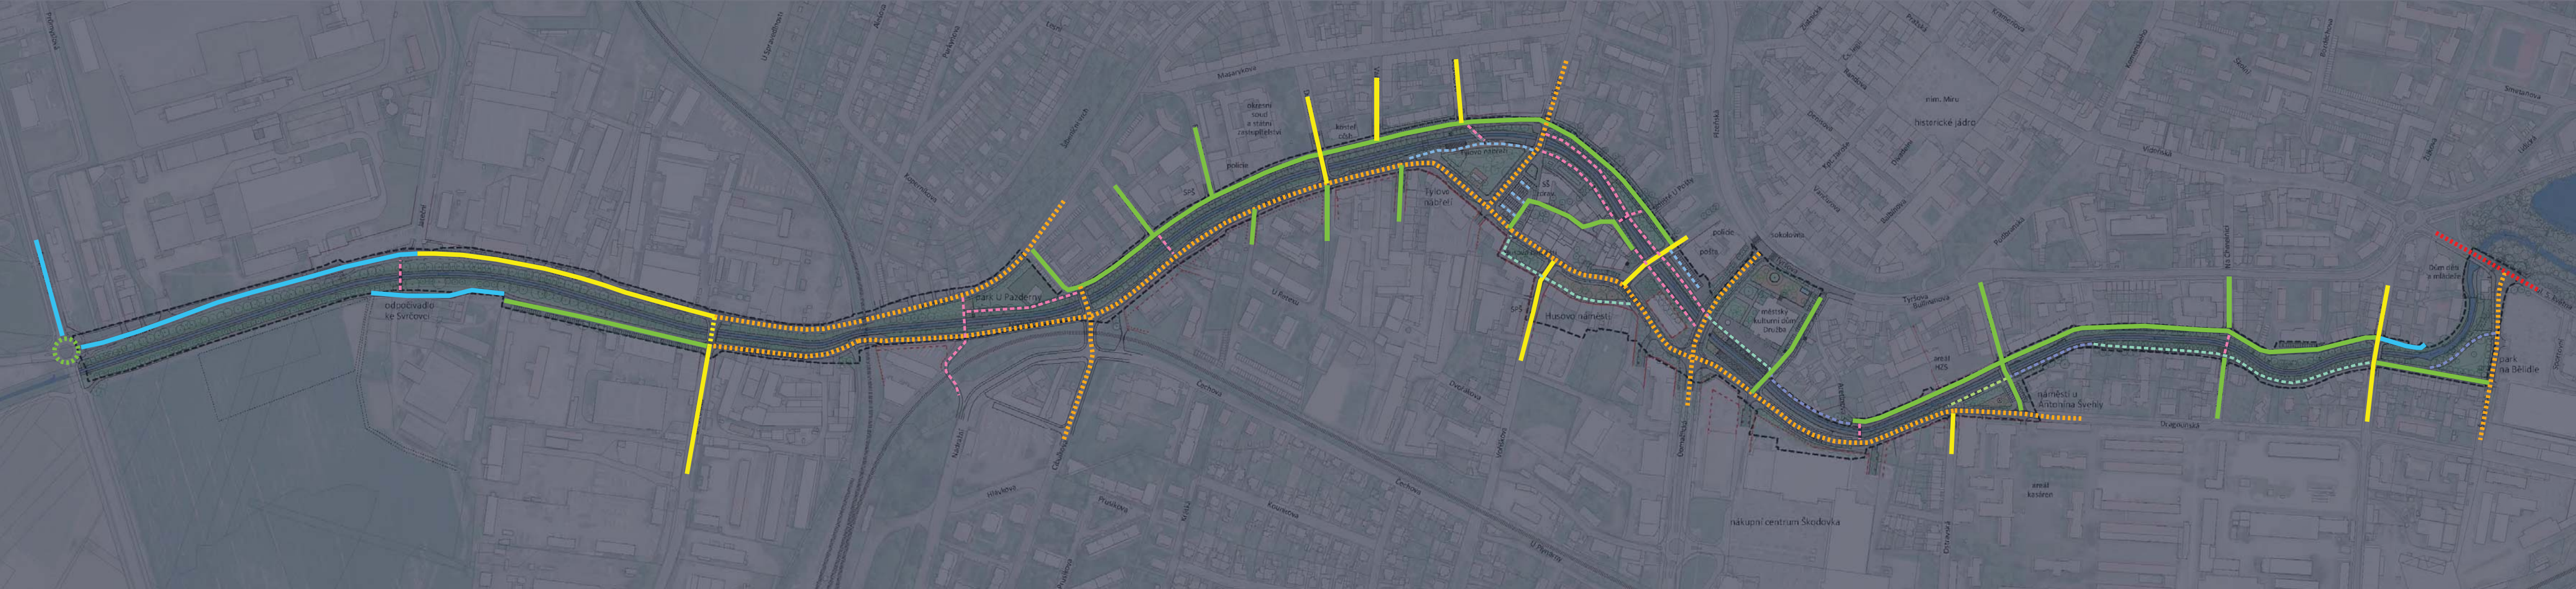


ÚS 24 - Údolí Drnového potoka

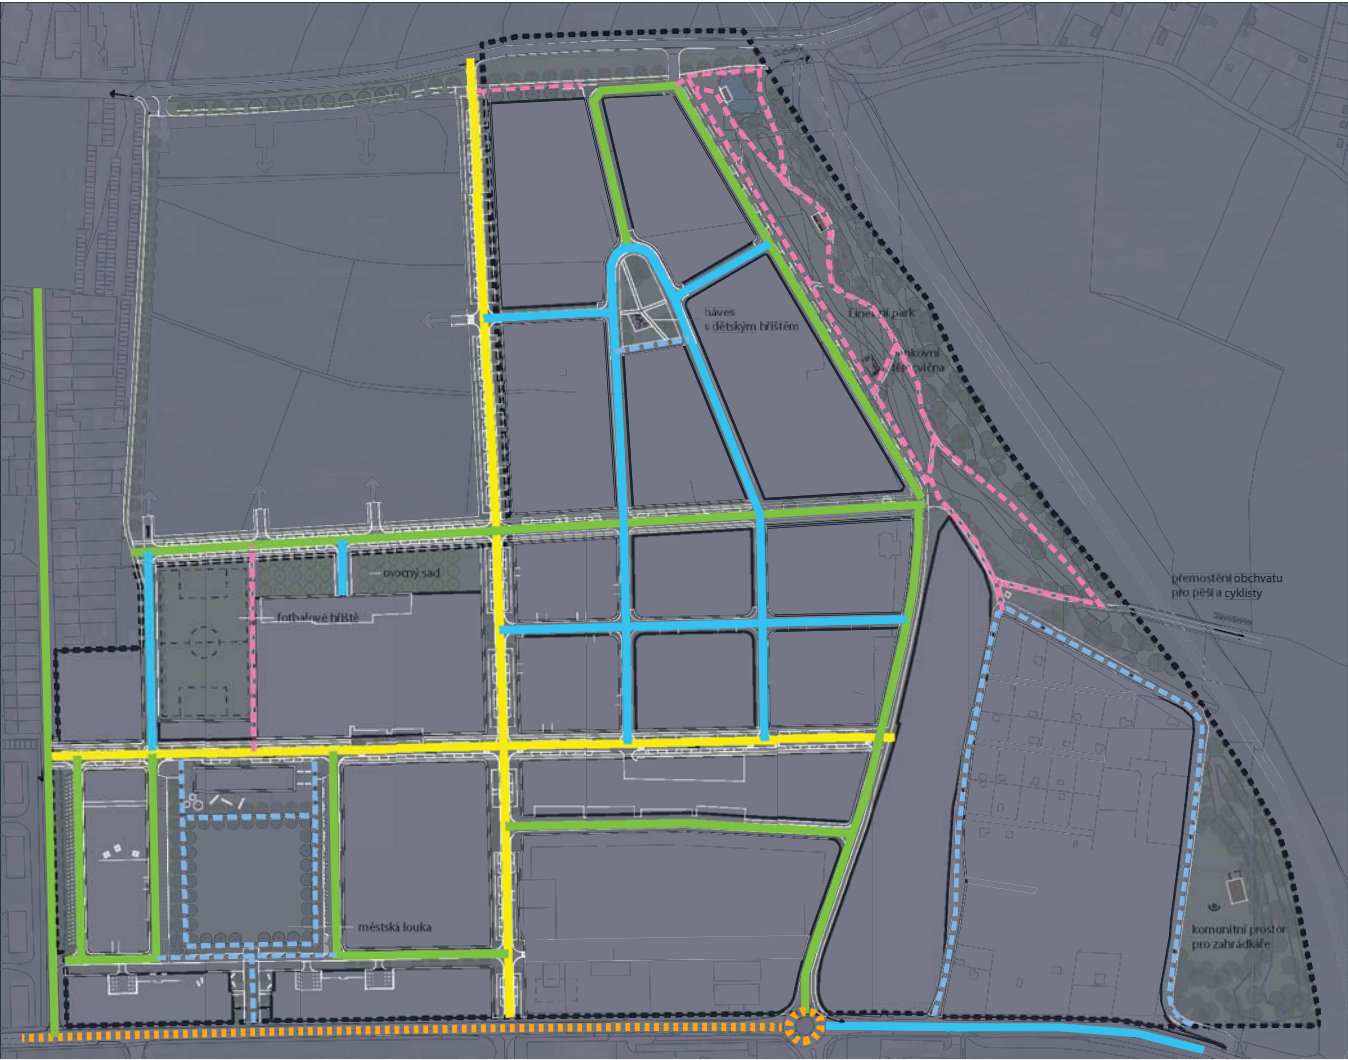


ÚS 3 - Plánické předměstí

ÚS 6 - Klatovy jih

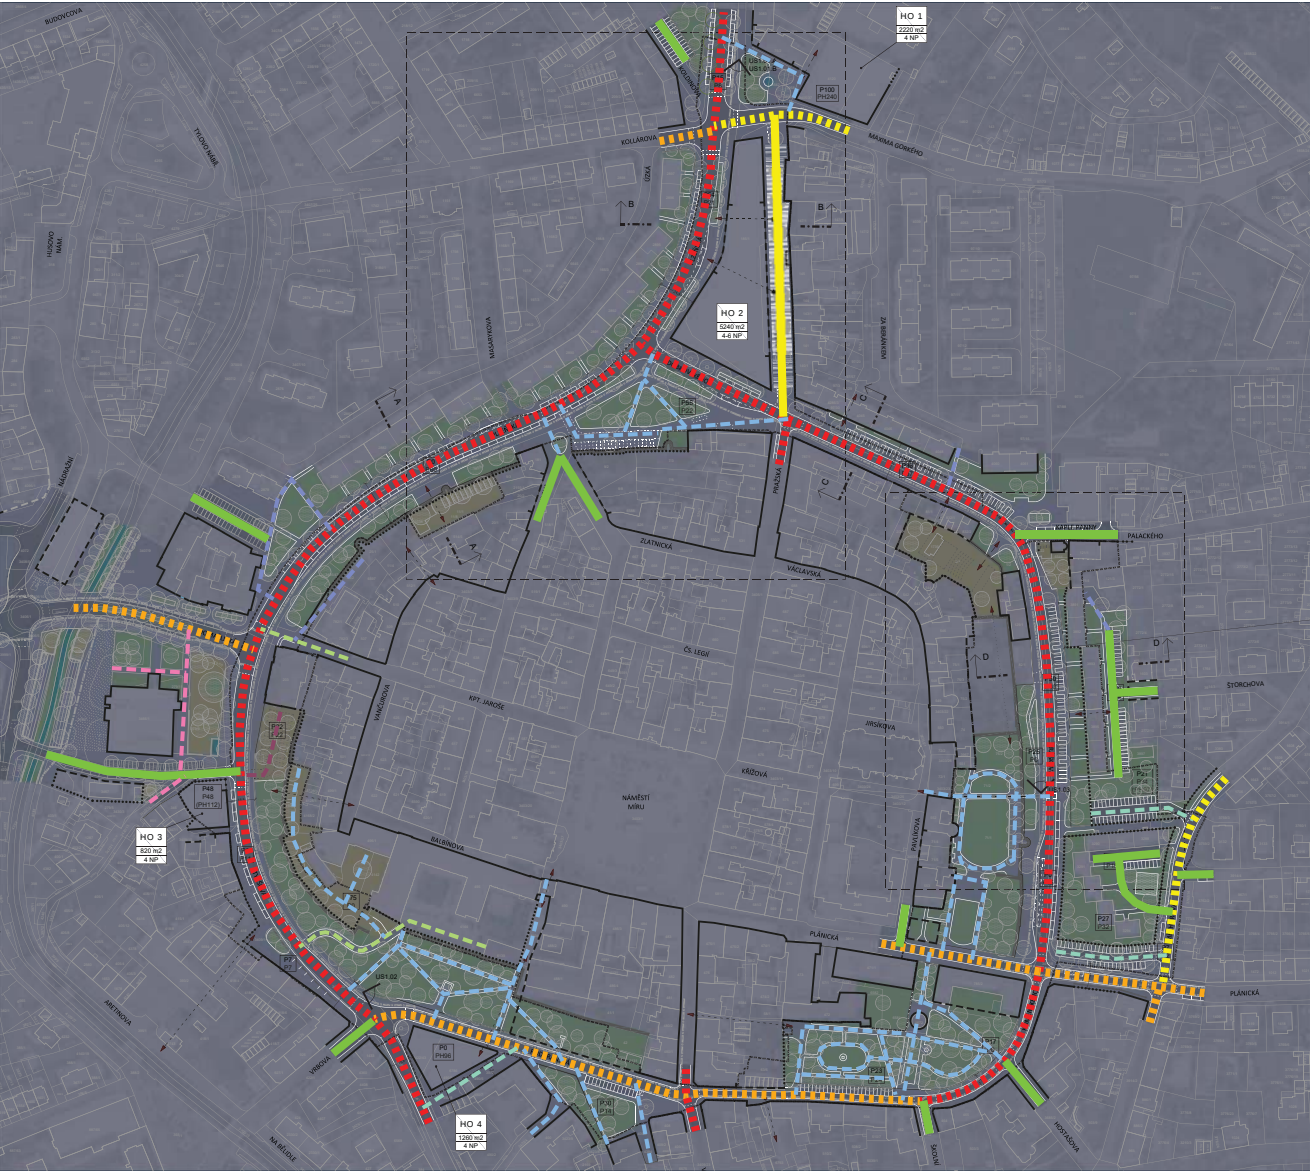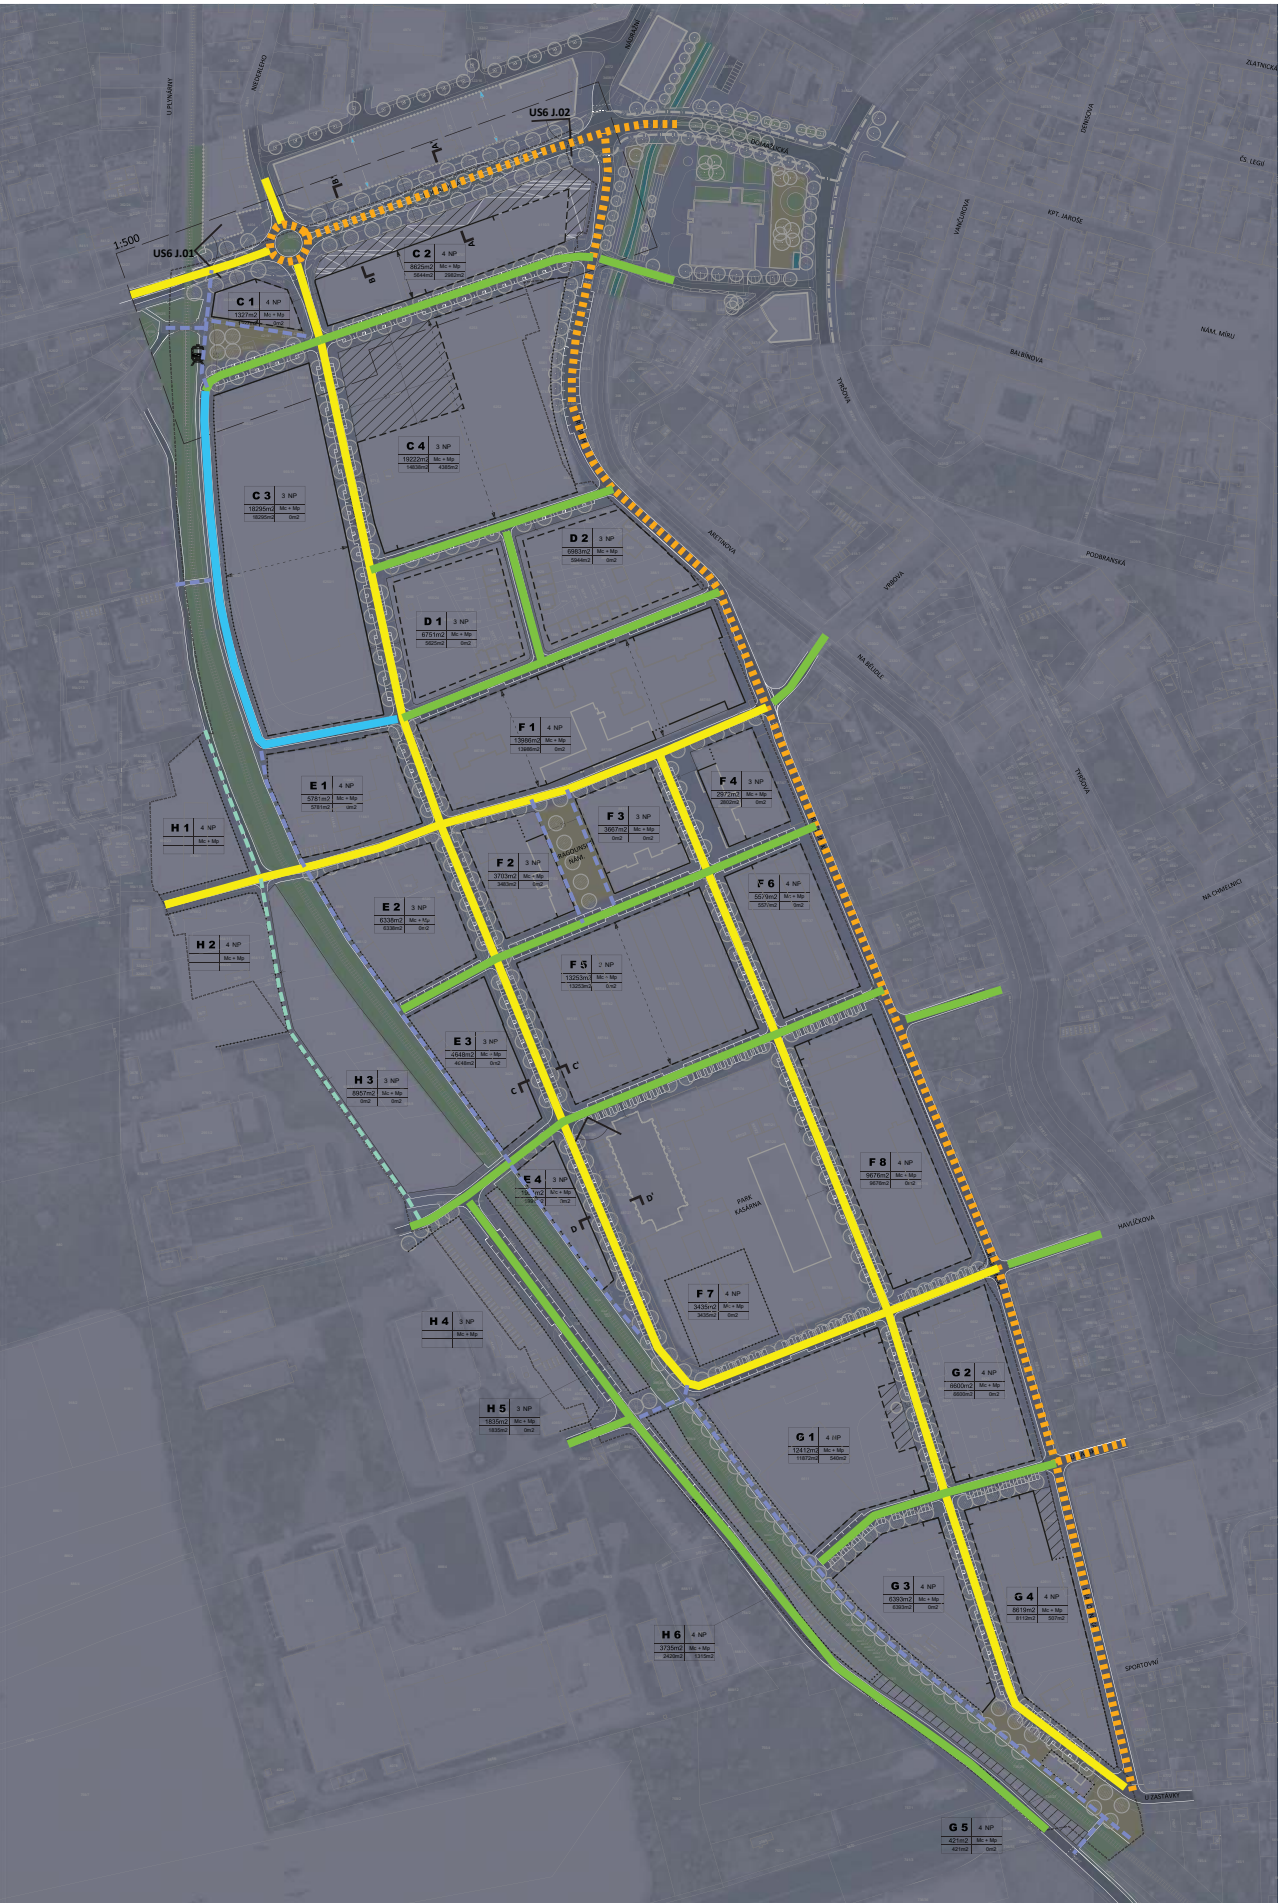

ÚS 1 - Hradební okruh

ÚS 6 - Klatovy sever

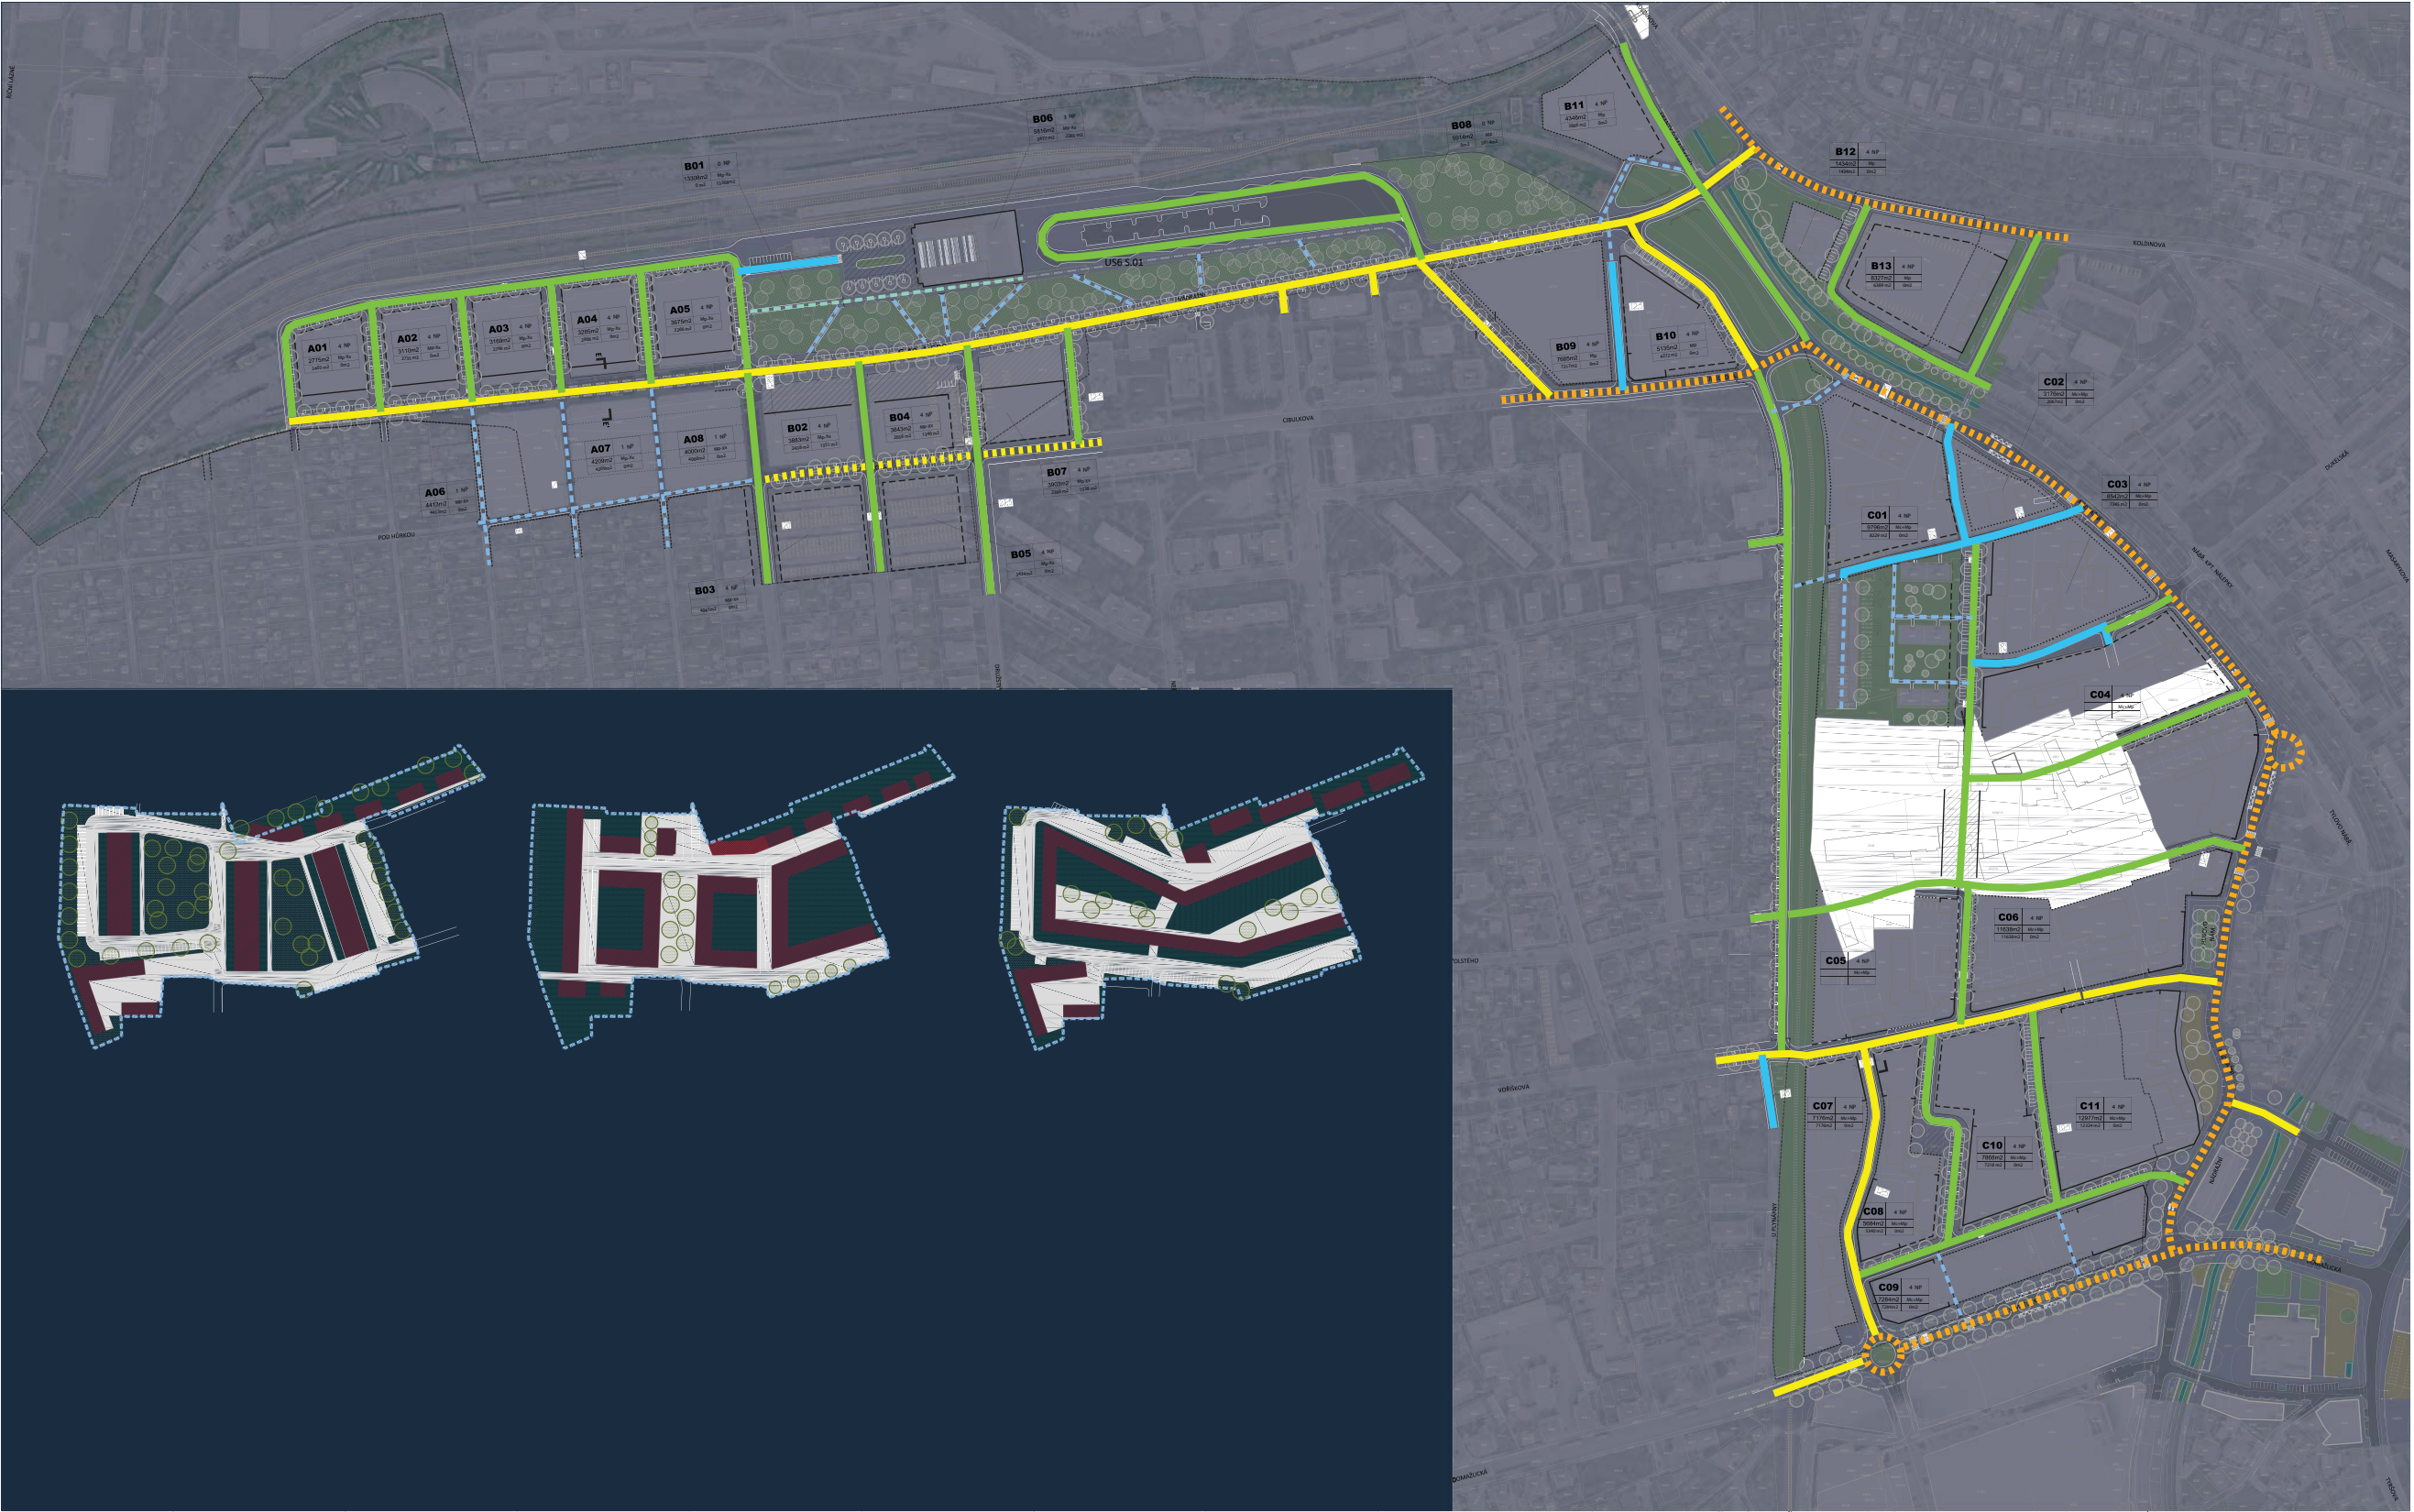

- C2
- C3
- C4
- C5
- M4
- M5
- M6
- P2
- P3
- P4
- P5

Evropská unie
Evropský sociální fond
Operační program Zaměstnanost

MĚSTOKLATOVY

KONCEPT

Koncepce veřejného osvětlení ve městě Klatovy
1 Základní plán veřejného osvětlení
1.B Návrhová část
1.B.2 Dopravně-bezpečnostní řešení

Třída osvětlení pozemních komunikací pro zpracované územní studie

04/2020 - 05/2021