

**KRAJSKÝ ÚŘAD PLZEŇSKÉHO KRAJE**  
**ODBOR DOPRAVY A SILNIČNÍHO HOSPODÁŘSTVÍ**  
**Škroupova 18, 30613 Plzeň**

Vaše č. j.:		
Ze dne:	12. 6. 2017	SWIETELSKY stavební s.r.o.
Naše č. j.:	DSH/7653/17	Pražská tř. 495/58
Spis. zn.:	ZN/1670/DSH/17	37004 České Budějovice 3
Počet listů:	2	IČ 48035599
Počet příloh:	1	vz
Počet listů příloh:	6 x situace DIO	SAFEROAD Czech Republic s.r.o.
		Plzeňská 666
Vyřizuje:	Ing. Olga Říhová	33021 Líně
Tel.:	377195117	IČ 25229761
E-mail:	<a href="mailto:olga.rihova@plzensky-kraj.cz">olga.rihova@plzensky-kraj.cz</a>	
Datum:	19. 6. 2017	

**VEŘEJNÁ VYHLÁŠKA**  
**OPATŘENÍ OBECNÉ POVAHY**

**Přechodná úprava provozu na pozemní komunikaci**

Krajský úřad Plzeňského kraje, odbor dopravy a silničního hospodářství, jako věcně a místně příslušný správní orgán podle § 124 odst. 4 písm. b) zákona č. 361/2000 Sb., o provozu na pozemních komunikacích a o změnách některých zákonů, ve znění pozdějších předpisů (dále jen „zákon o silničním provozu“), na základě žádosti společnosti **SWIETELSKY stavební s.r.o.**, se sídlem Pražská tř. 495/58, 37004 České Budějovice 3, IČ 48035599, ze dne 12. 6. 2017

**s t a n o v í**

v souladu s ustanovením § 77 odst. 1 písm. b) *zákona o silničním provozu*, po předchozím projednání s dotčeným orgánem policie, tj. Policie ČR, Krajské ředitelství policie Plzeňského kraje, odbor služby dopravní policie, ze dne 27. 2. 2017, pod č.j.:KRPP-25895-1/ČJ-2017-0300DP, následující **přechodnou úpravu provozu na pozemních komunikacích – na silnici I/22, I/27 na území Plzeňského kraje**, z důvodu omezení provozu na silnici I/22 (ul. Domažlická) v Klatovech, uzavírkou (úplnou) v místě okružní křiž. u obchodního centra Škodovka a úseku silnice I/22 mezi okružní křiž. u obchodního centra Škodovka a okružní křiž. u prodejny Lidl, v délce cca 254 m, a vyznačením objízdné trasy na silnici I/22, I/27, vedené po silnici II.- III.tř. a MK (pro vozidla do 3,5 t a nad 3,5 t), z důvodu omezení provozu na silnici I/22 (ul. Domažlická) uzavírkou (úplnou), za účelem provedení stavebních prací – rekonstrukce vozovky silnice, v rámci akce „I/22 Klatovy, Domažlická ulice“ ve třech etapách(1.Etapa – 3.Etapa).

1) Dotčený úsek:

Úplná uzavírka silnice a vyznačení objízdne trasy (vozidla od a do 3,5 t), viz DIO

- na silnici I/22 (ul. Domažlická) - před okružní křiž. u prodejny Lidl,
- na silnici I/22 (ul. Domažlická) - před křiž. silnice I/22 (ul. Tyršova) a silnice I/27 (ul. Plzeňská)
- na silnici I/22 - před křiž. silnice I/22 a silnice II/185 (Ke chvojí)
- na silnici I/22 (ul. Tyršova) - v místě před křiž. silnice I/22 (ul. Domažlická) a I/27 (ul. Plzeňská)
- na silnici I/27 (ul. Plzeňská) - před křiž. silnice I/27 s MK (ul. Dobrovského)
- na silnici I/27 (ul. Plzeňská) - před křiž. silnice I/27 a silnice II/191 (ul. K Letišti)
- na silnici I/27 - před křiž. silnice I/27 a silnice II/186 (K Štěpánovicům)

2) Stanovené dopravní značení pro označení předmětného operativního místa uzavírky:

- 6 x situace DIO (Etapa I. - III.), DIO /viz příloha 1)/ dle zásad TP 66 „Zásady pro označování pracovních míst na pozemních komunikacích“ a TP 65 „Zásady pro dopravní značení na pozemních komunikacích“, které tvoří nedílnou součást tohoto opatření obecné povahy, zpracované projektantem, společností MACÁN PROJEKCE DS s. r. o., se sídlem 33901 Chudenice, Tyršova 273, kontaktní adresa ul. K Letišti 441/II, 33901 Klatovy, IČ 281057198.

3) Doba platnosti:

v termínu: od **10. 7. 2017 - do 31. 8. 2017 (v 3. Etapách)**

1. Etapa: uzavírka úseku silnice I/22 (ul. Domažlická) mezi okružní křiž. u obchodního centra Škodovka a okružní křiž. u prodejny Lidl  
od 10. 7. 2017 - do 14. 8. 2017
2. Etapa: uzavírka okružní křiž. u obchodního centra Škodovka a úseku silnice I/22 mezi okružní křiž. u obchodního centra Škodovka a okružní křiž. u prodejny Lidl  
od 15. 8. 2017 – do 18. 8. 2017
3. Etapa: uzavírka úseku silnice I/22 (ul. Domažlická) mezi okružní křiž. u obchodního centra Škodovka a okružní křiž. u prodejny Lidl  
od 19. 8. 2017 - do 31. 8. 2017

4) Toto stanovení přechodné úpravy provozu na pozemní komunikaci se vydává za následujících podmínek:

- stanovené dopravní značky (příkazové a zákazové), světelné signály a dopravní zařízení související s označením operativního místa a regulací dopravy budou instalovány bezprostředně před zahájením akce silnici, nebude-li to možné, musí být jejich platnost dočasně zrušena zakrytím nebo jiným vhodným způsobem,
- akce bude realizována při použití dopravního značení dle zásad TP 66 (II. vydání) „Zásady pro označování pracovních míst na pozemních komunikacích“ a TP 65 „Zásady pro dopravní značení na pozemních komunikacích,

- nadále budou dodrženy podmínky stanovené Policií ČR, Krajské ředitelství policie Plzeňského kraje, odbor služby dopravní policie, ze dne 27. 2. 2017, pod č.j.:KRPP-25895-1/ČJ-2017-0300DP,
- veškeré dopravní značky a zařízení musí svým provedením odpovídat příslušným ustanovením zákona č. 361/2000 Sb., o provozu na pozemních komunikacích a o změnách některých zákonů, ve znění pozdějších předpisů v návaznosti na vyhlášku č. 294/2015 Sb., kterou se provádějí pravidla provozu na pozemních komunikacích a úprava zařízení provozu na pozemních komunikacích, na související předpisy a na platné ČSN,
- místní úprava provozu na pozemní komunikaci, která nebude v souladu se stanovenou přechodnou úpravou provozu, bude po dobu trvání přechodné úpravy zneplatněná (v souladu s vyhláškou č.294/2015 Sb.),
- dopravní značky, které mají význam jen v časově omezené době, musí být mimo tuto dobu zrušeny (škrtnutím, zakrytím nebo odstraněním),
- použité dopravní značky a zařízení budou po celou dobu udržovány v plně funkčním stavu a v čistotě a budou správně umístěny a připevněny,
- stanovené dopravní značení na silnici I.tř. bude osazeno v souladu se stanovenou přechodnou úpravou provozu na pozemních komunikacích II.- III.tř. Městským úřadem Klatovy, odborem dopravy a na MK Městským úřadem Klatovy, Hospodářským odborem.
- o každém omezení silničního provozu na pozemní komunikaci je nutno informovat Národní dopravní informační centrum. Informace budou poskytnuty na e-mail:[ndic@rsd.cz](mailto:ndic@rsd.cz) nebo telefonicky na tel.č.:596663556 (administrátor Jednotného systému dopravních informací pí Petrášová).
- předčasné ukončení uzavírky bude neprodleně sděleno zdejšímu odboru dopravy a silničního hospodářství a administrátoru Jednotného systému dopravních informací (pí Petrášová – tel.: 596663556).

Tímto stanovená přechodná úprava provozu na pozemních komunikacích je pouze pro potřeby žadatele a nesmí být poskytována dalším osobám nebo společností.

## Odůvodnění

Krajský úřad Plzeňského kraje, odbor dopravy a silničního hospodářství stanovil na základě žádosti společnosti SWIETELSKY stavební s.r.o., se sídlem Pražská tř. 495/58, 37004 České Budějovice 3, IČ 48035599, ze dne 12. 6. 2017 a souhlasného stanoviska Policie ČR, Krajské ředitelství policie Plzeňského kraje, odbor služby dopravní policie, ze dne 27. 2. 2017, pod č.j.:KRPP-25895-1/ČJ-2017-0300DP, výše uvedenou přechodnou úpravu provozu na pozemní komunikaci, tj. silnici I/22 I/27, z důvodu omezení provozu na silnici I/22 (ul. Domažlická) v Klatovech, uzavírkou (úplnou) v místě okružní křiž. u obchodního centra Škodovka a úseku silnice I/22 mezi okružní křiž. u obchodního centra Škodovka a okružní křiž. u prodejny Lidl, v délce cca 254 m, a vyznačením objízdné trasy na silnici I/22, I/27, vedené po silnici II.- III.tř. a MK (pro vozidla do 3,5 t a nad 3,5 t), z důvodu omezení provozu na silnici I/22 (ul. Domažlická) uzavírkou (úplnou), za účelem provedení

stavebních prací – rekonstrukce vozovky silnice, v rámci akce „I/22 Klatovy, Domažlická ulice“ ve třech etapách(1.Etapa – 3.Etapa),na území Plzeňského kraje.

### **Poučení**

Ve smyslu ustanovení § 173 odst. 2 zákona č. 500/2004 Sb., správní řád, ve znění pozdějších předpisů, proti opatření obecné povahy nelze podat opravný prostředek.

### **Příloha**

1) 6 x situace DIO

Mgr. Dušan Pakandl  
vedoucí odboru dopravy a silničního hospodářství

podepsáno elektronicky

Ve smyslu ustanovení § 77 odst. 5 *zákona o silničním provozu*, opatření obecné povahy nabývá účinnosti pátým dnem po dni vyvěšení veřejné vyhlášky.

Toto opatření obecné povahy musí být zveřejněno na úřední desce:

- Krajského úřadu Plzeňského kraje
- Městského úřadu Klatovy

a musí být vyvěšeno na dobu nejméně 15 - ti dnů (15. den je dnem oznámení)

Vyvěšeno dne: .....

Sejmuto dne: .....

### **Obdrží**

- Město Klatovy – úřední deska
- Krajský úřad Plzeňského kraje - úřední deska, zde

### **Na vědomí**

- Policie ČR, Krajské ředitelství policie Plzeňského kraje, odbor služby dopravní policie, Nádražní 2, 30628 Plzeň
- Ředitelství silnic a dálnic ČR, Správa Plzeň, Hřímálého 37, 30100 Plzeň
- Městský úřad Klatovy, odbor dopravy - dopravní úřad, 33901 Klatovy
- Městský úřad Klatovy, Hospodářský odbor – dopravní úřad, 33920 Klatovy
- vlastní k založení do spisu



NÁDRAŽNÍ ULICE



ULICE V ŘEKÁCH



DOMAŽLICKÁ SMĚR OD DOMAŽLIC



DOMAŽLICKÁ ULICE U POŠTY



NIEDERLEHO ULICE




V NUZNÝCH - VÝJEZD OD TESCA



VED. PROJEKTANT	ZODP. PROJEKTANT	VYPRACOVAL	KRESLIL	 K LETIŠTI 441/II, KLATOVY 339 01 tel.fax 376315118 kmacan@projekcds.cz	
ING. TOMÁŠ MACÁN	ING. TOMÁŠ MACÁN	ING. TOMÁŠ MACÁN	ING. TOMÁŠ MACÁN		
KRAJ	PLZEŇSKÝ	KAT.ÚZEMÍ	KLATOVY	FORMÁT	A4
OBJEDNATEL	Ředitelství silnic a dálnic ČR se sídlem Na Pankráci 546/56, 145 05 Praha 4 - Nusle			DATUM	I/17
AKCE	I/22 KLATOVY, DOMAŽLICKÁ ULICE			ÚČEL	DSP, PDPS
				ČÍS.ZAKÁZKY	0217
				MĚŘÍTKO	SCHEMA
OBSAH	DIO - ÚPRAVA STÁVAJÍCÍCH ZNAČEK			ČÍS. PŘÍLOHY	ČÍS. KOPIE

TATO DOKUMENTACE VČETNĚ VŠECH PŘÍLOH JE DUŠEVNÍM VLASTNICTVÍM FIRMY MACÁN PROJEKCE DS s.r.o. OBJEDNATEL TĚTO DOKUMENTACE JE OPRAVNĚN JI VYUŽÍT K ÚČELUM VYPLYVAJÍCÍM Z UZAVŘENÉ SMLOUVY JINÉ OSOBY JAK PRÁVNICKÉ TAK FYZICKÉ NEJSOU BEZ PŘEDCHOZÍHO VÝSLOVNĚHO SOUHLASU OBJEDNATELE OPRAVNĚNÍ TUTO DOKUMENTACI ANI JEJÍ ČÁSTI VYUŽÍVAT, KOPÍROVAT NEBO ZPŘÍSTUPNIT JINÝM OSOBÁM

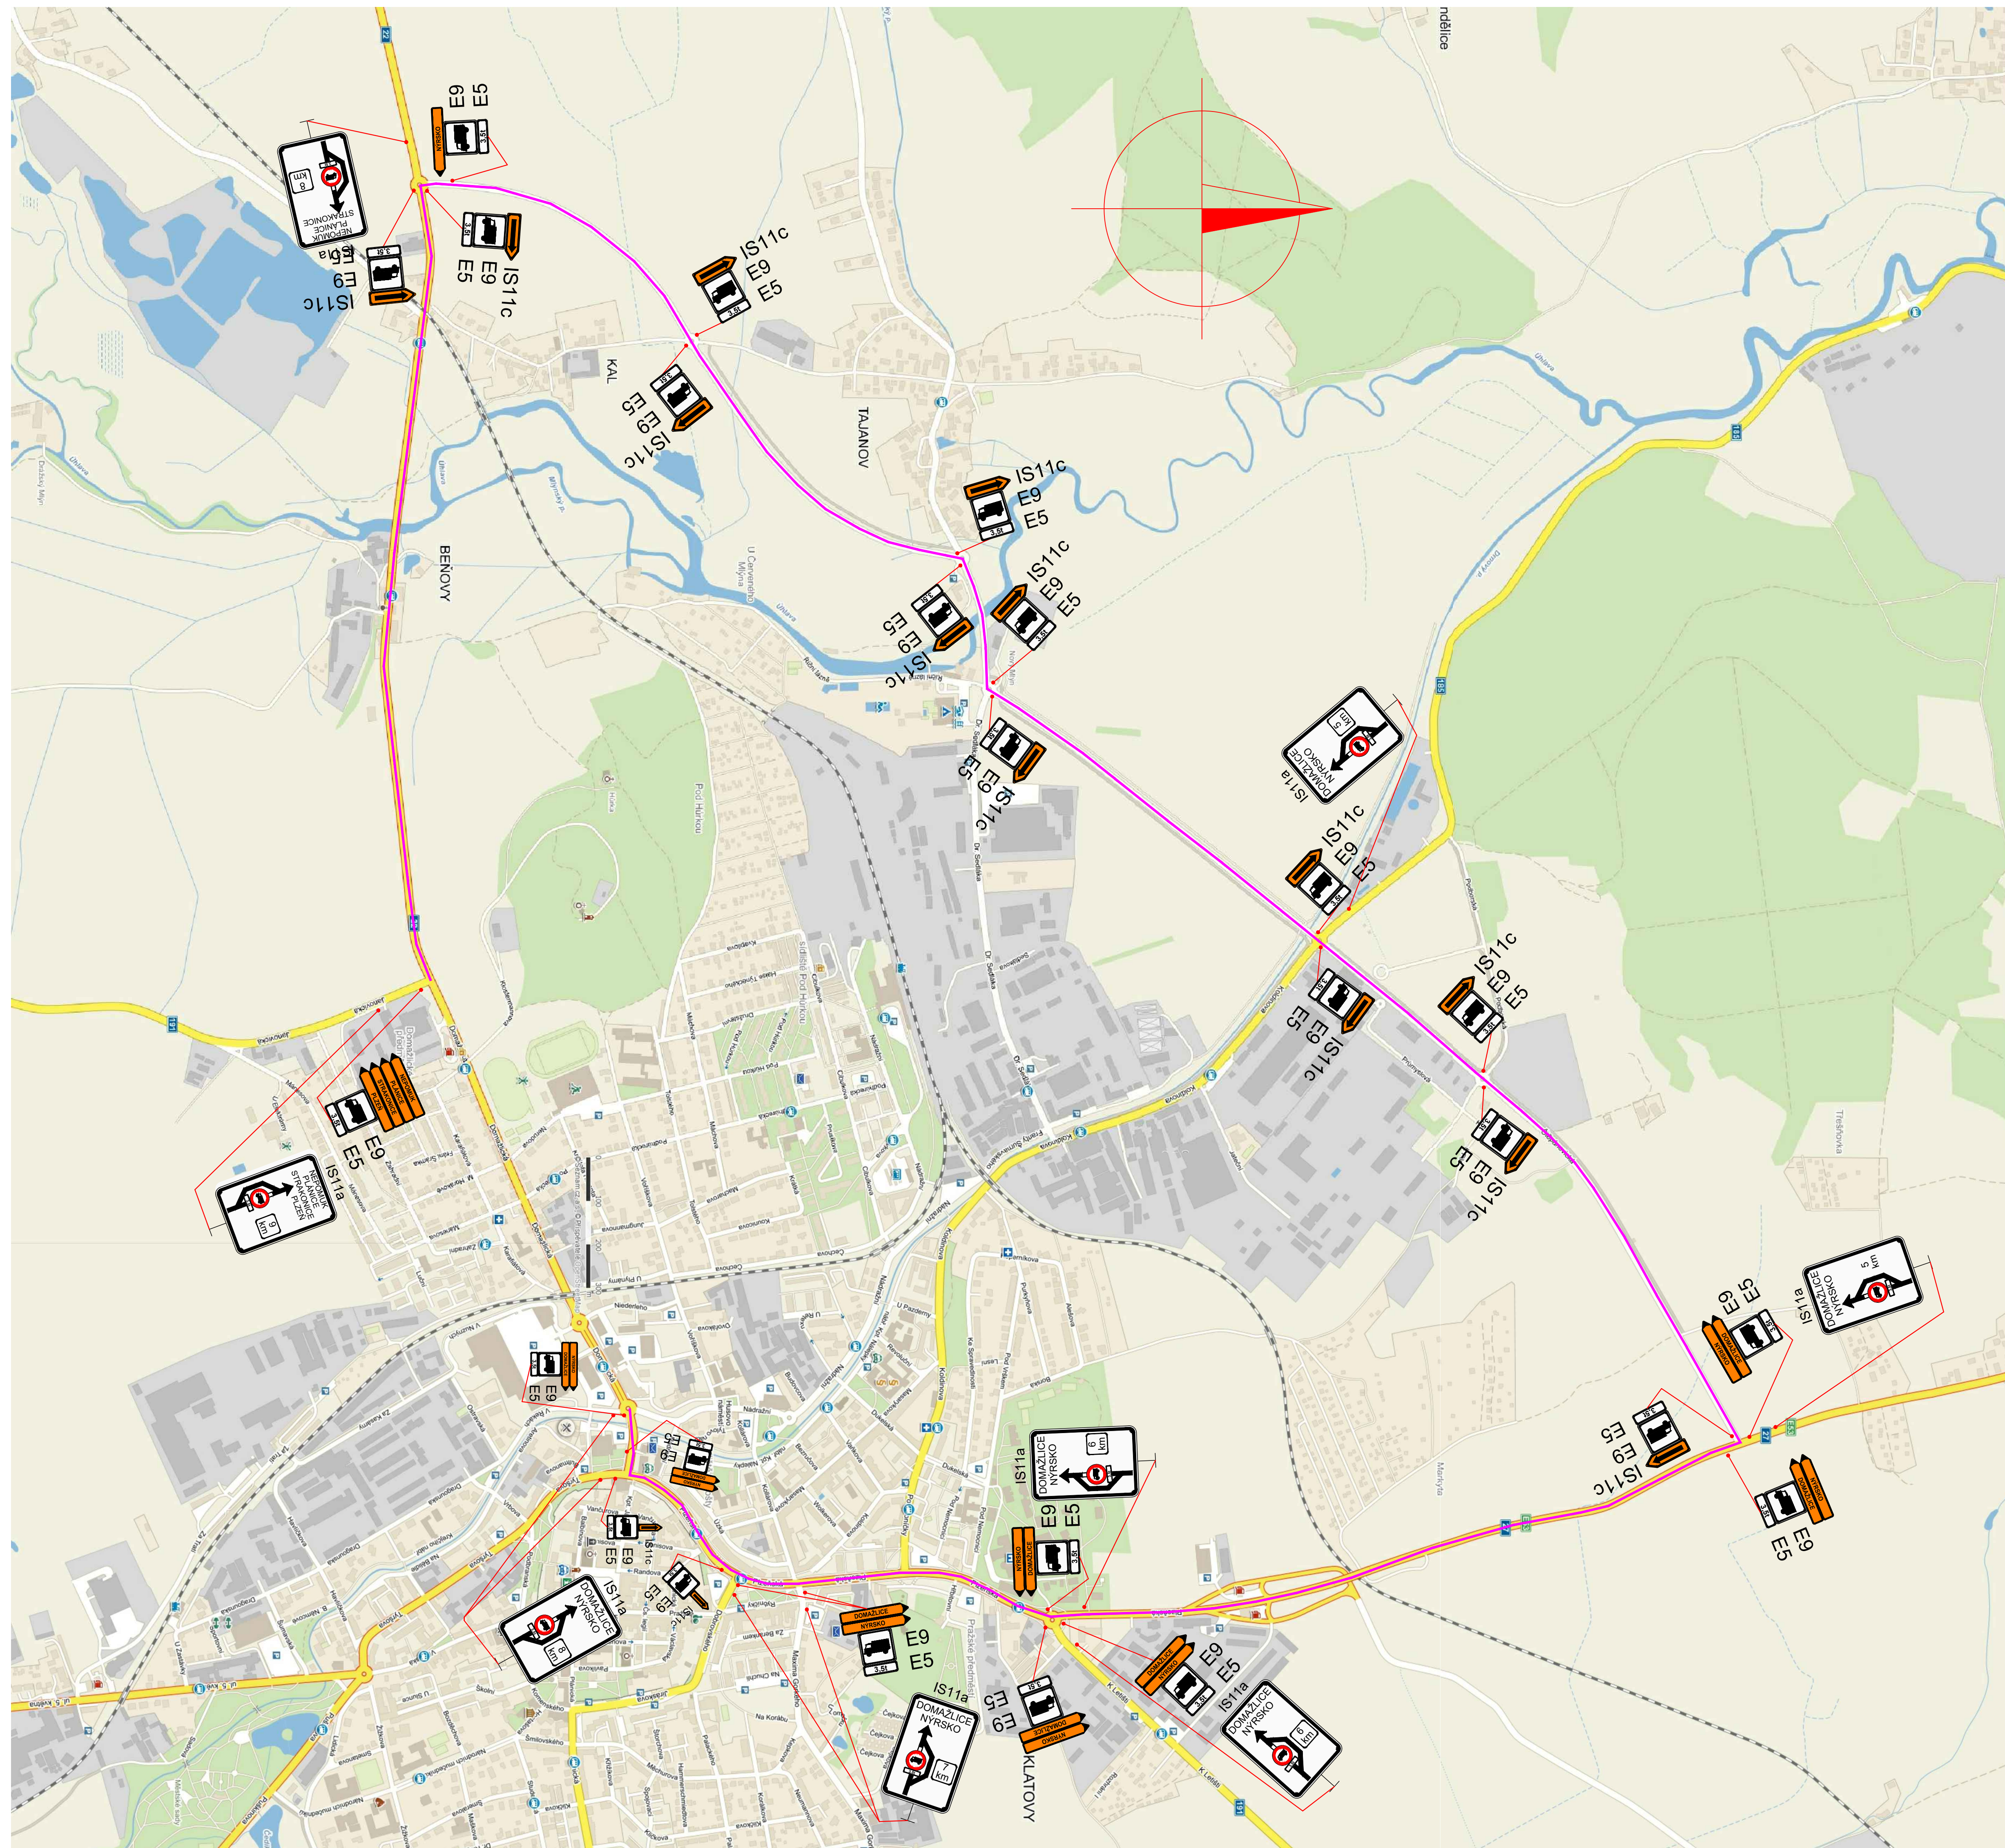

## DETAILY POUŽITÝCH DOPRAVNÍ ZNAČEK



E9  
E5



B4

VELIKOST ZNAČEK, BARVY A PRAVEDENI MUSI ODPOVÍDAT ČSN 018020  
 OSAZENÍ ZNAČEK PROVÁDĚT DLE:  
 TP 65 - ZÁSADY PRO DOPRAVNÍ ZNAČENÍ NA PK  
 TP 66 - ZÁSADY PRO PŘECHODNÉ DOPRAVNÍ ZNAČENÍ NA PK

PROVEDENÍ ZNAČEK: RETROREFLEXNÍ

VELIKOST DOPRAVNÍCH ZNAČEK: ZÁKLADNÍ


VELIKOST ZNAČEK, BARVY A PRAVEDENI MUSI ODPOVÍDAT  
 VYHL.30/2001, ČSN EN 12899-1, TP 143, VL 6.1 A VL 6.2

OSAZENÍ ZNAČEK PROVÁDĚT DLE:


TP 65 - ZÁSADY PRO DOPRAVNÍ ZNAČENÍ NA PK  
 TP 66 - ZÁSADY PRO OZNAČOVÁNÍ PRACOVNÍCH MÍST NA PK

VED. PROJEKTANT ING. TOMÁŠ MACÁN	ZODP. PROJEKTANT ING. TOMÁŠ MACÁN	VYPRACOVAL ING. TOMÁŠ MACÁN	KRESLIL ING. TOMÁŠ MACÁN	 K LETIŠTI 44 I/II, KLATOVY 339 01 tel. fax 376315118 kmacan@projekceds.cz
KRAJ PLZEŇSKÝ	OBJEDNATEL Redešství sítě a dálnic ČR se sídlem Na Pankraci 546/56, 145 05 Praha 4 - Nusle	KAT. ÚZEMÍ KLATOVY	ACKE	
I/22 KLATOVY, DOMAŽLICKÁ ULICE				FORMÁT A4 DATUM I/17 ÚČEL DSP, PDPs ČÍS. ZAKÁZKY 0217 MĚŘÍTKO SCHEMA ČÍS. PŘÍLOHY ČÍS. KOPIE
OBSAH DIO - OBJÍZDNÁ TRASA TNV				

TOTO DOKUMENTACE VZŤE VŠECH PŘECHŮ A DOPRAVNÍCH ZNAČEK MĚŘENÍ MACÁN PROJEKCE DS s.r.o. - OBJEDNATEL TUTO DOKUMENTACI A PŘÍLOHY VYKONAL VYKONAL Z LUŽIČNÉ DRÁHY ANE OSOBY JAK PRAVIDLO TAK FYZICĚ NESOU BEZ PŘEDCHOZÍHO VYSLOUŽENÍ SOUHLASÍ. OBJEDNATEL OPRAVNĚNÍ TUTO DOKUMENTACI ANE JEJ ČÁSTI VYUŽÍVAT, KOPIROVAT NEBO ZPŘEDLUPŇAT. JINAK OSOBA

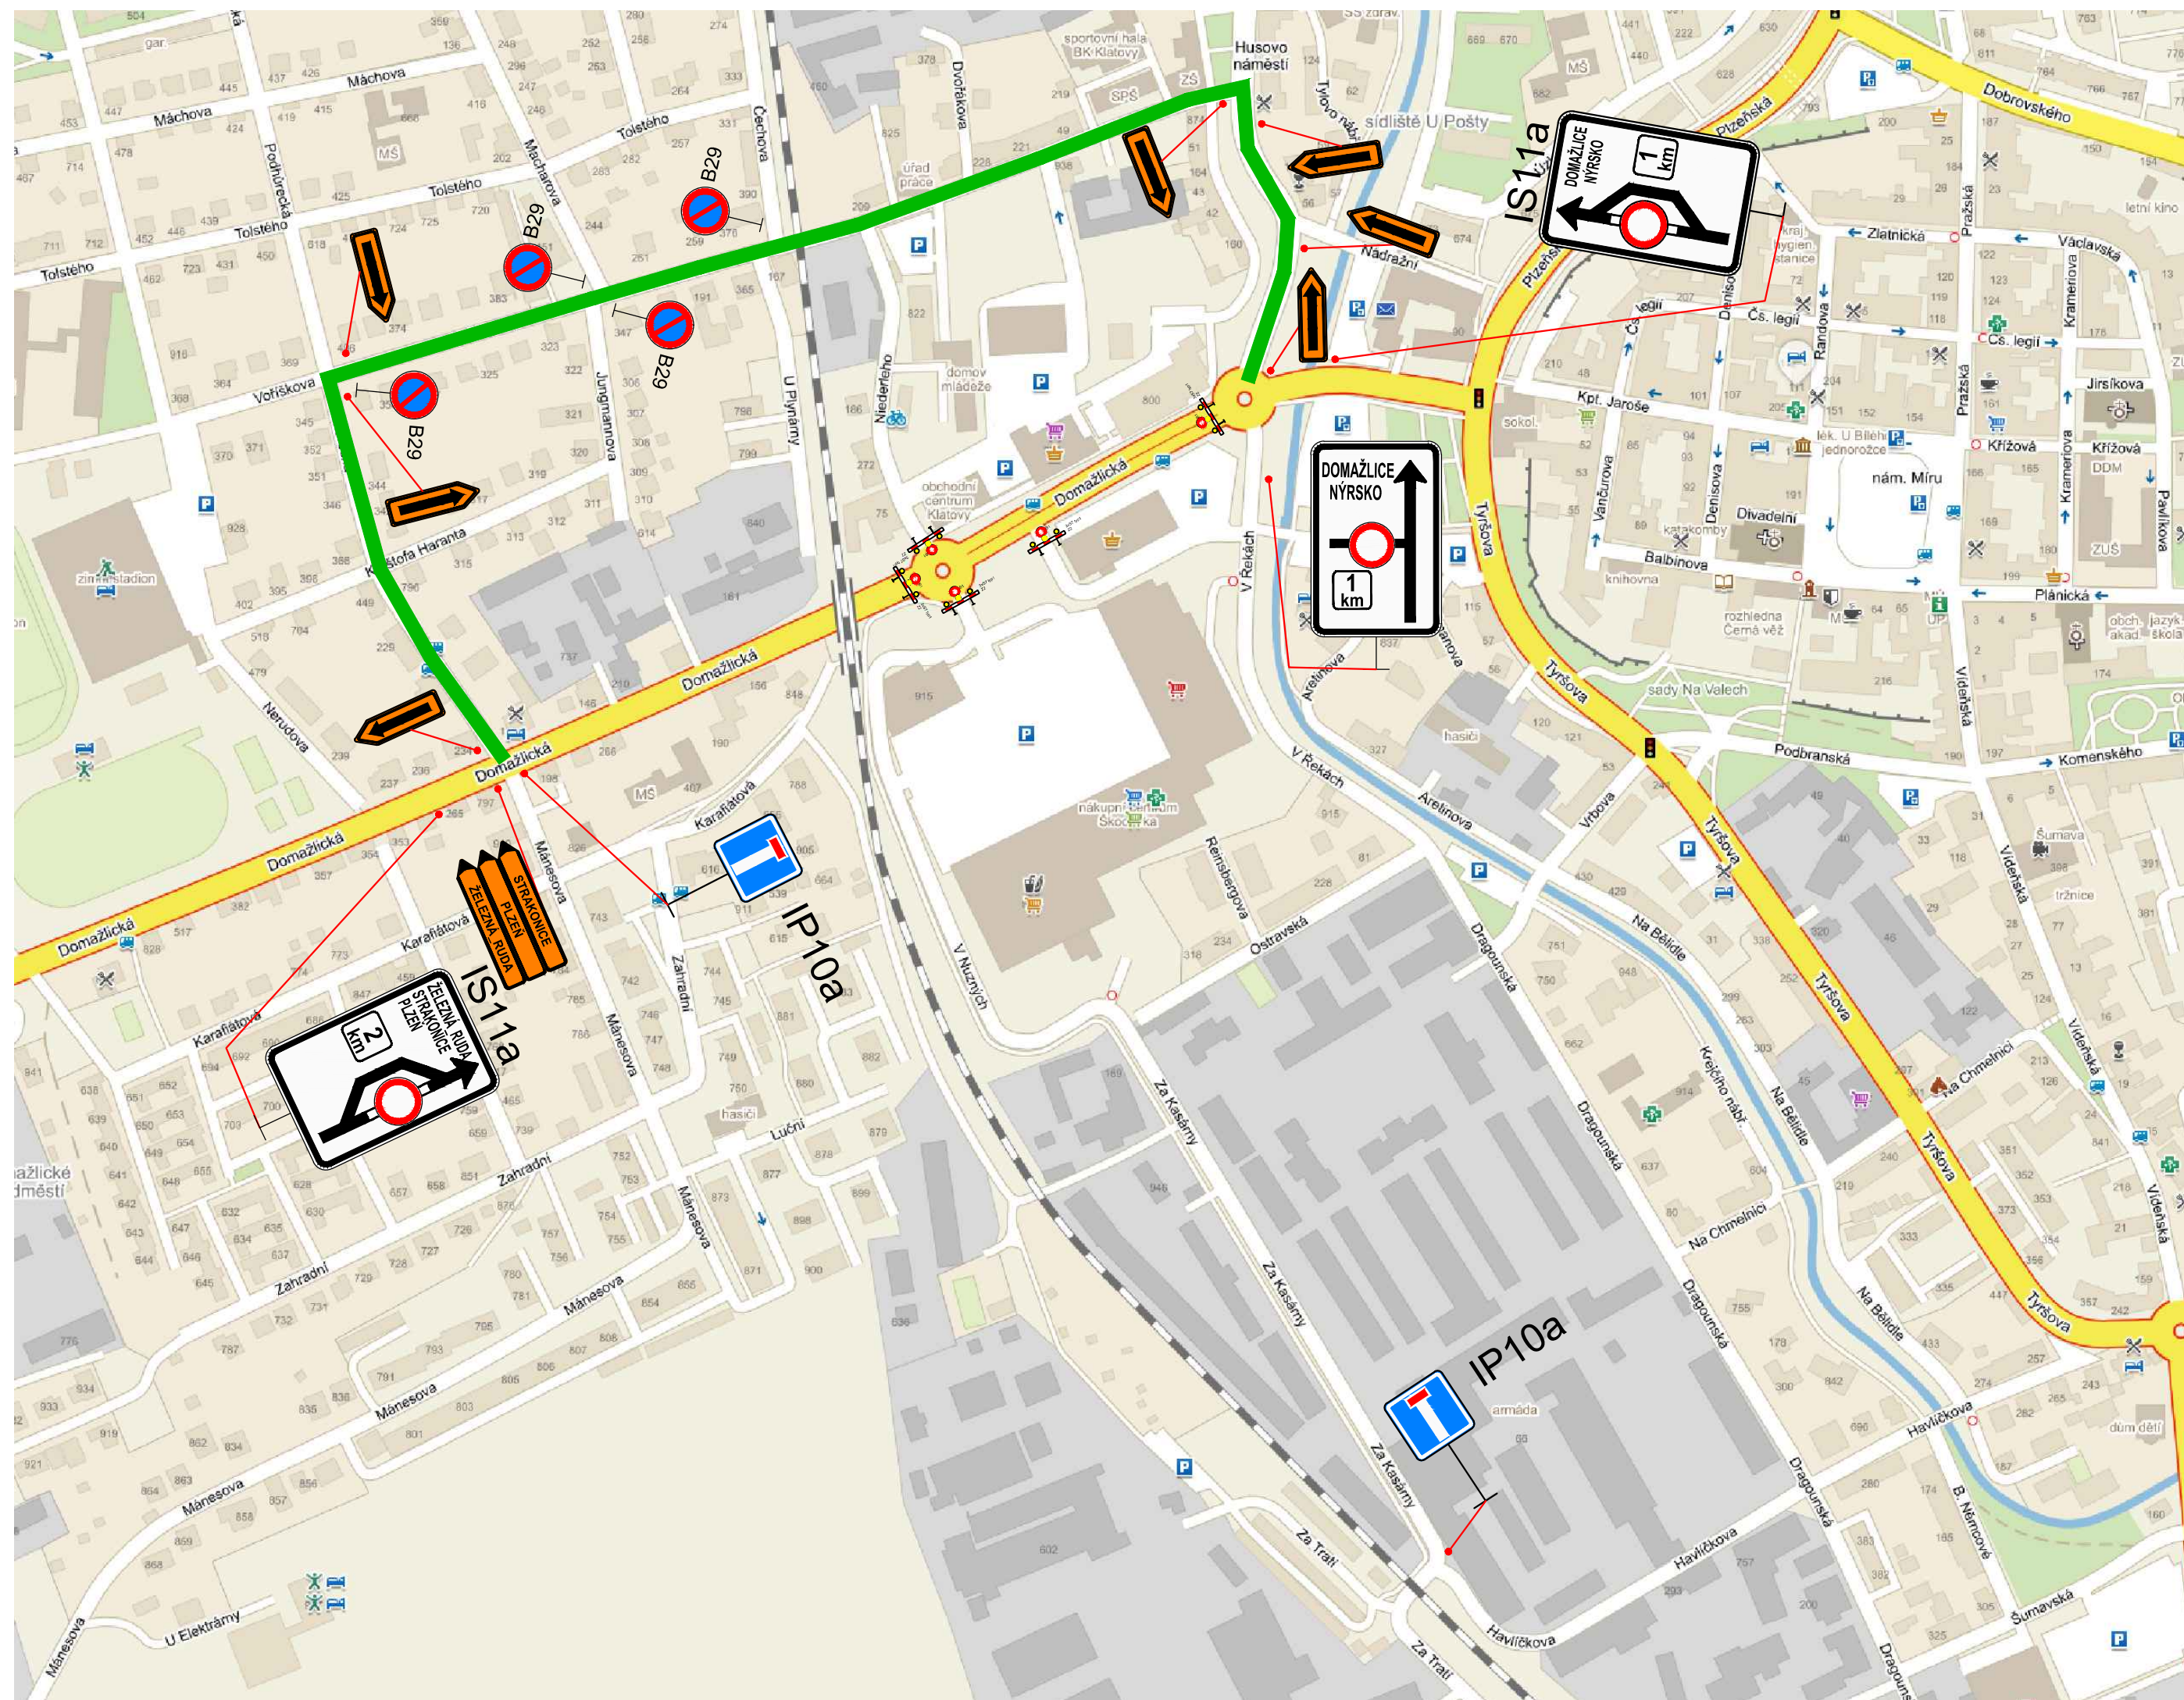



II. ETAPA: JEDNÁ SE O UZAVÍRKU OKRUŽNÍ KŘIŽOVATKY U TESCA PŘI VÝMĚNĚ ASFALTOVÝCH VRSTEV. TOTO OMEZENÍ BUDE MAX 2 DNY A STAVEBNÍ PRÁCE BUDOU PROVÁDĚNY O VÍKENDU

VED. PROJEKTANT	ZODP. PROJEKTANT	VYPRACOVAL	KRESLIL	 K LETIŠTI 441/III, KLATOVY 339 01 tel. fax 376315118 kmacan@projekoeds.cz				
ING. TOMÁŠ MACÁN	ING. TOMÁŠ MACÁN	ING. TOMÁŠ MACÁN	ING. TOMÁŠ MACÁN					
KRAJ	PLZEŇSKÝ	KAT. ÚZEMÍ		KLATOVY				
OBJEDNATEL	Ředitelství silnic a dálnic ČR se sídlem Na Pankraci 546/56, 145 05 Praha 4 - Nusle			FORMÁT	A4			
AKCE	I/22 KLATOVY, DOMAŽLICKÁ ULICE			DATUM	I/17			
OBSAH				DIO - OBJÍZDNÁ TRASA II. ETAPA			ÚČEL	DSP, PDPS
							ČÍS. ZAKÁZKY	0217
				MĚŘITKO	SCHEMA			
				ČÍS. PŘÍLOHY	ČÍS. KOPIE			


TATO DOKUMENTACE VČETNĚ VŠECH PŘÍLOH JE DUŠEVNÍM VLASTNICTVÍM FIRMY MACÁN PROJEKCE DS s.r.o.. OBJEDNATEL TĚTO DOKUMENTACE JE OPRAVNĚN JI VYUŽÍTI K ÚČELŮM VYPLYVAJÍCÍM Z UZAVŘENÉ SMLOUVY JINÉ OSOBY JAK PRÁVNICKÉ TAK FYZICKÉ NEJSOU BEZ PŘEDCHOZÍHO VÝSLOVNÉHO SOUHLASU OBJEDNATELE OPRAVNĚNY TUTO DOKUMENTACI ANI JEJÍ ČÁSTI VYUŽÍVAT, KOPIROVAT NEBO ZPŘÍSTUPNIT JINÝM OSOBÁM



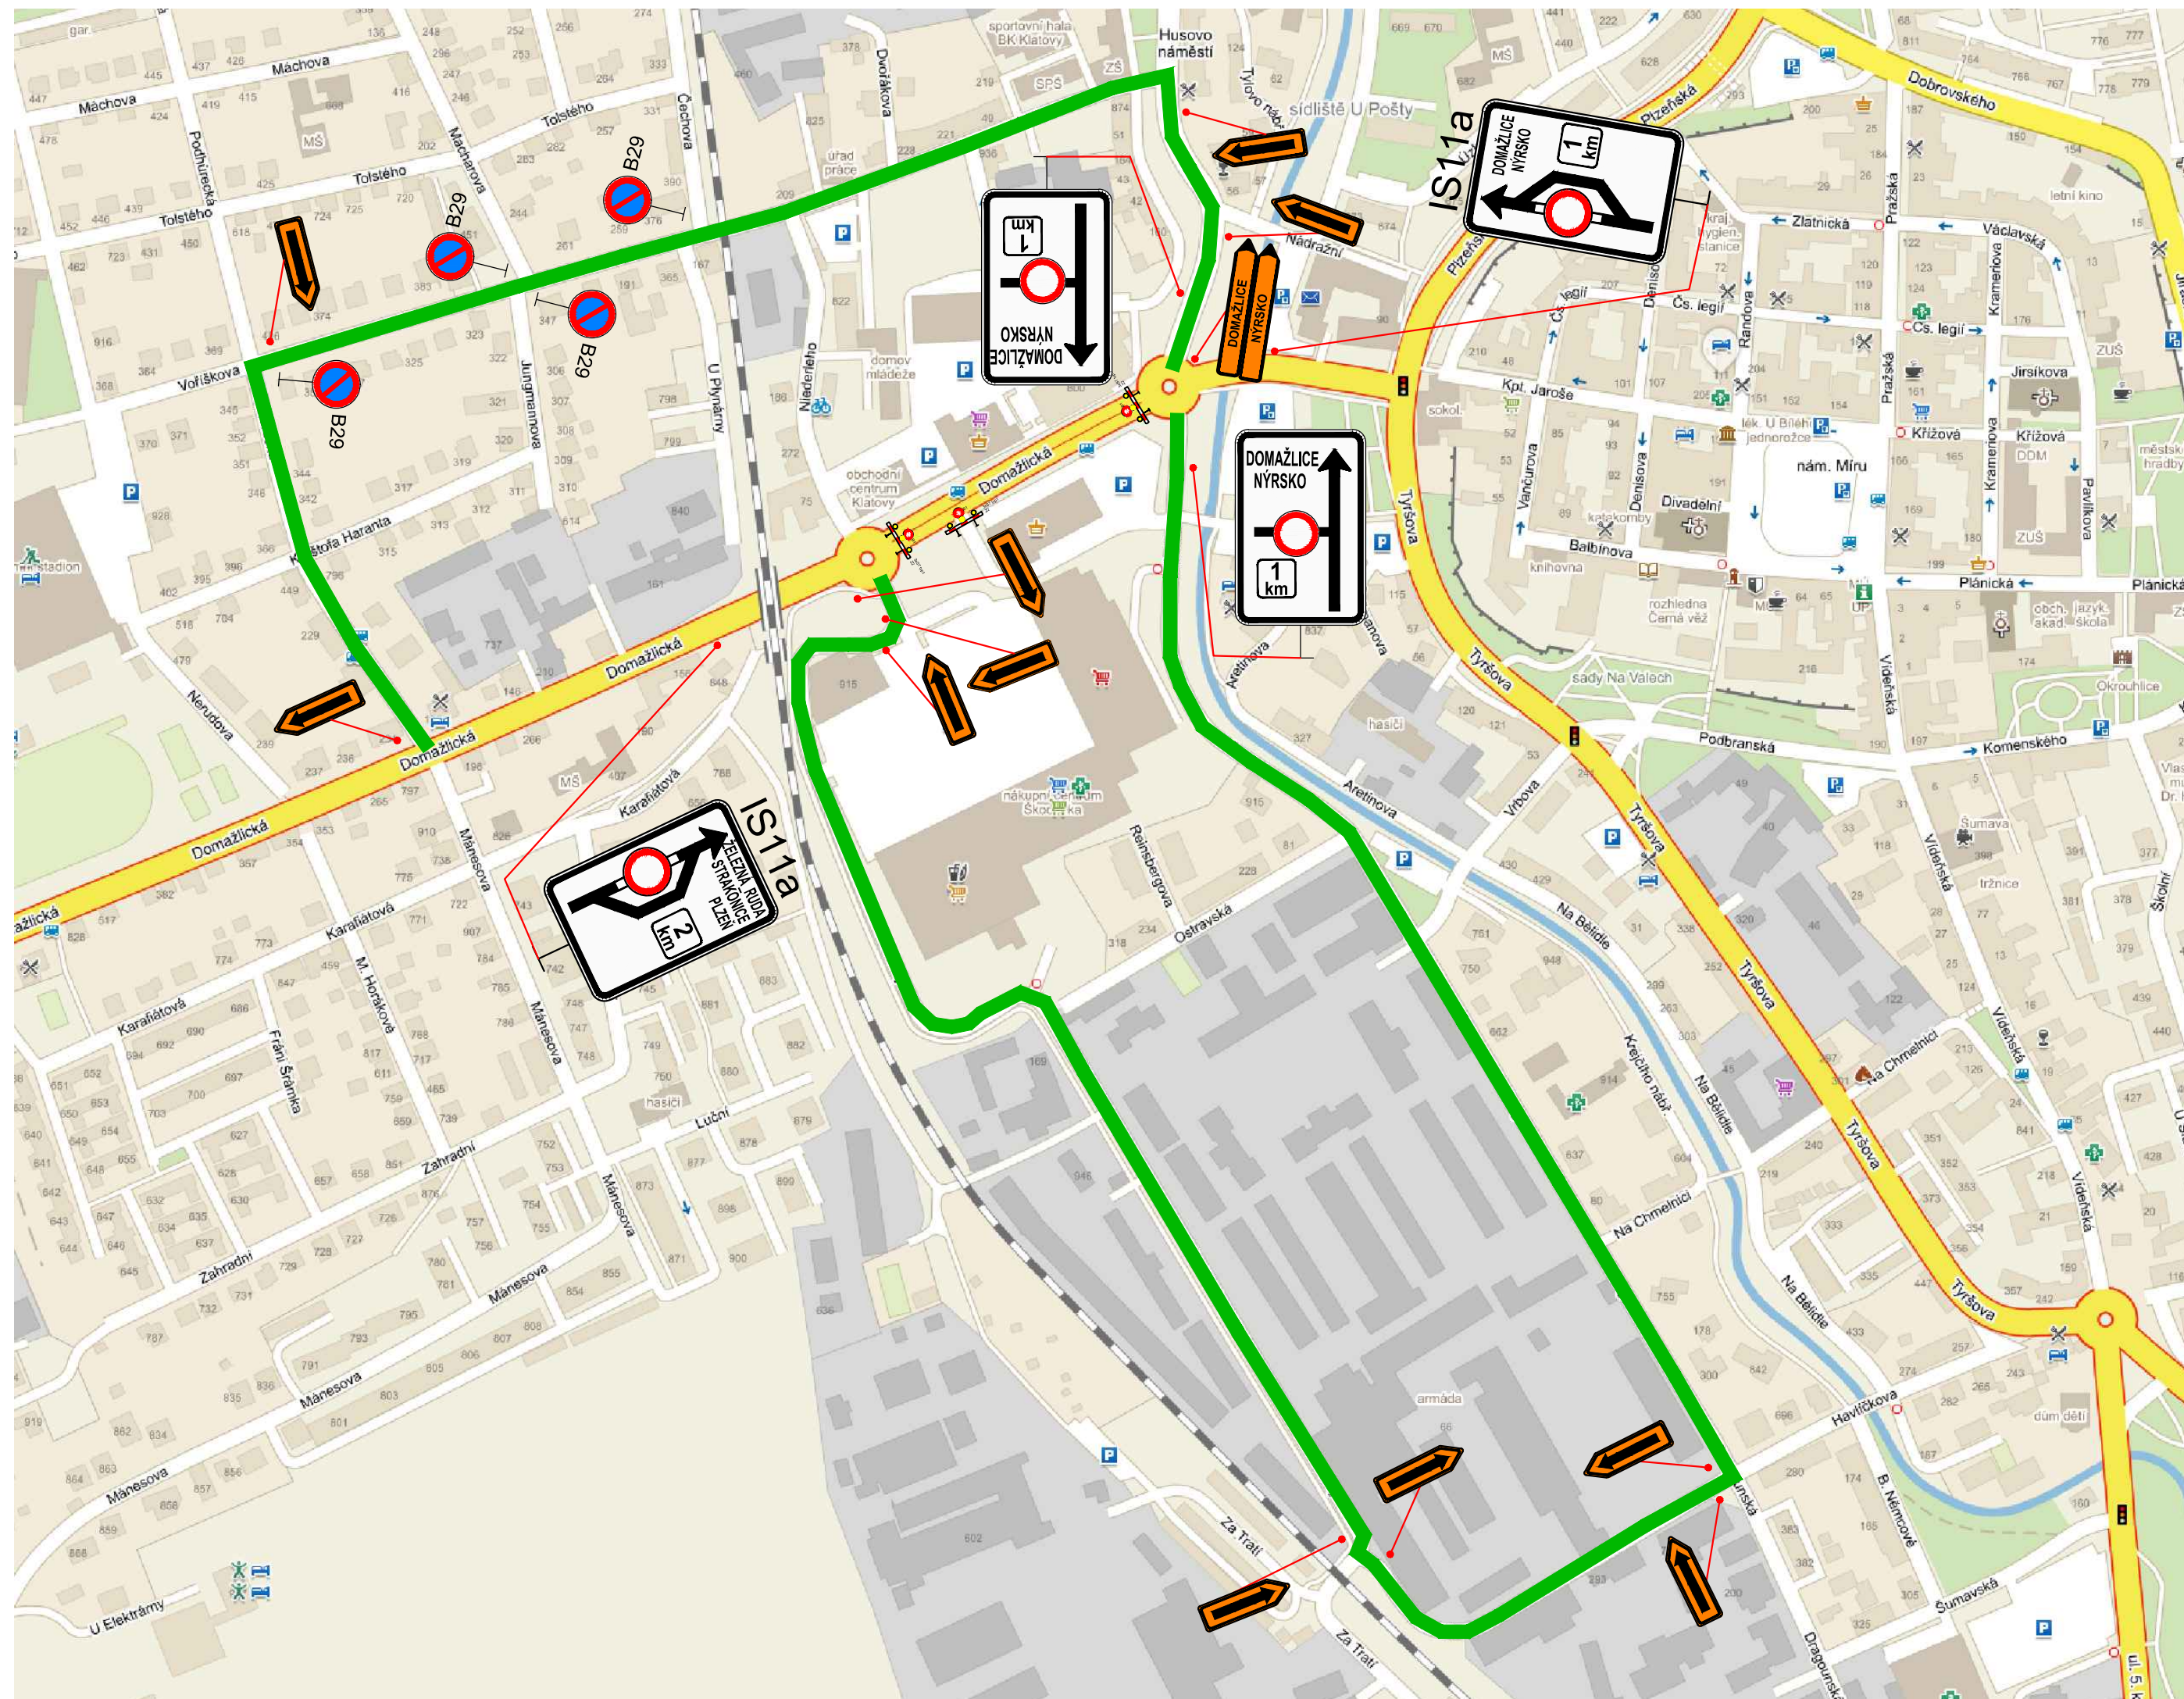

VED. PROJEKTANT	ZODP. PROJEKTANT	VYPRACOVAL	KRESLIL	 K LETIŠTI 441/II, KLATOVY 339 01 tel. fax 376315118 kmacan@projkecds.cz	
ING. TOMÁŠ MACÁN	ING. TOMÁŠ MACÁN	ING. TOMÁŠ MACÁN	ING. TOMÁŠ MACÁN		
KRAJ	PLZEŇSKÝ	KAT. ÚZEMÍ		KLATOVY	
OBJEDNATEL	Ředitelství silnic a dálnic ČR se sídlem Na Pankráci 546/56, 145 05 Praha 4 - Nusle			FORMÁT	A4
AKCE	<b>I/22 KLATOVY, DOMAŽLICKÁ ULICE</b>			DATUM	I/17
				ÚČEL	DSP, PDPS
				ČÍS. ZAKÁZKY	0217
	MÉRITKO	SCHEMA		ČÍS. PŘÍLOHY	ČÍS. KOPIE
OBSAH	<b>DIO - OBJÍZDNÁ TRASA I. ETAPA</b>				

TATO DOKUMENTACE VČETNĚ VŠECH PŘÍLOH JE DUŠEVNÍM VLASTNICTVÍM FIRMY MACÁN PROJEKCE DS s.r.o.. OBJEDNATEL TĚTO DOKUMENTACE JE OPRAVNĚN JI VYUŽÍT K ÚČELŮM VYPLYVAJÍCÍM Z UZAVŘENÉ SMLOUVY JINÉ OSOBY JAK PRÁVNICKÉ TAK FYZICKÉ NEJSOU BEZ PŘEDCHOZÍHO VÝSLOVNÉHO SOUHLASU OBJEDNATELE OPRAVNĚNÝ TUTO DOKUMENTACI ANI JEJÍ ČÁSTI VYUŽÍVAT, KOPIROVAT NEBO ZPŘÍSTUPNIT JINÝM OSOBÁM

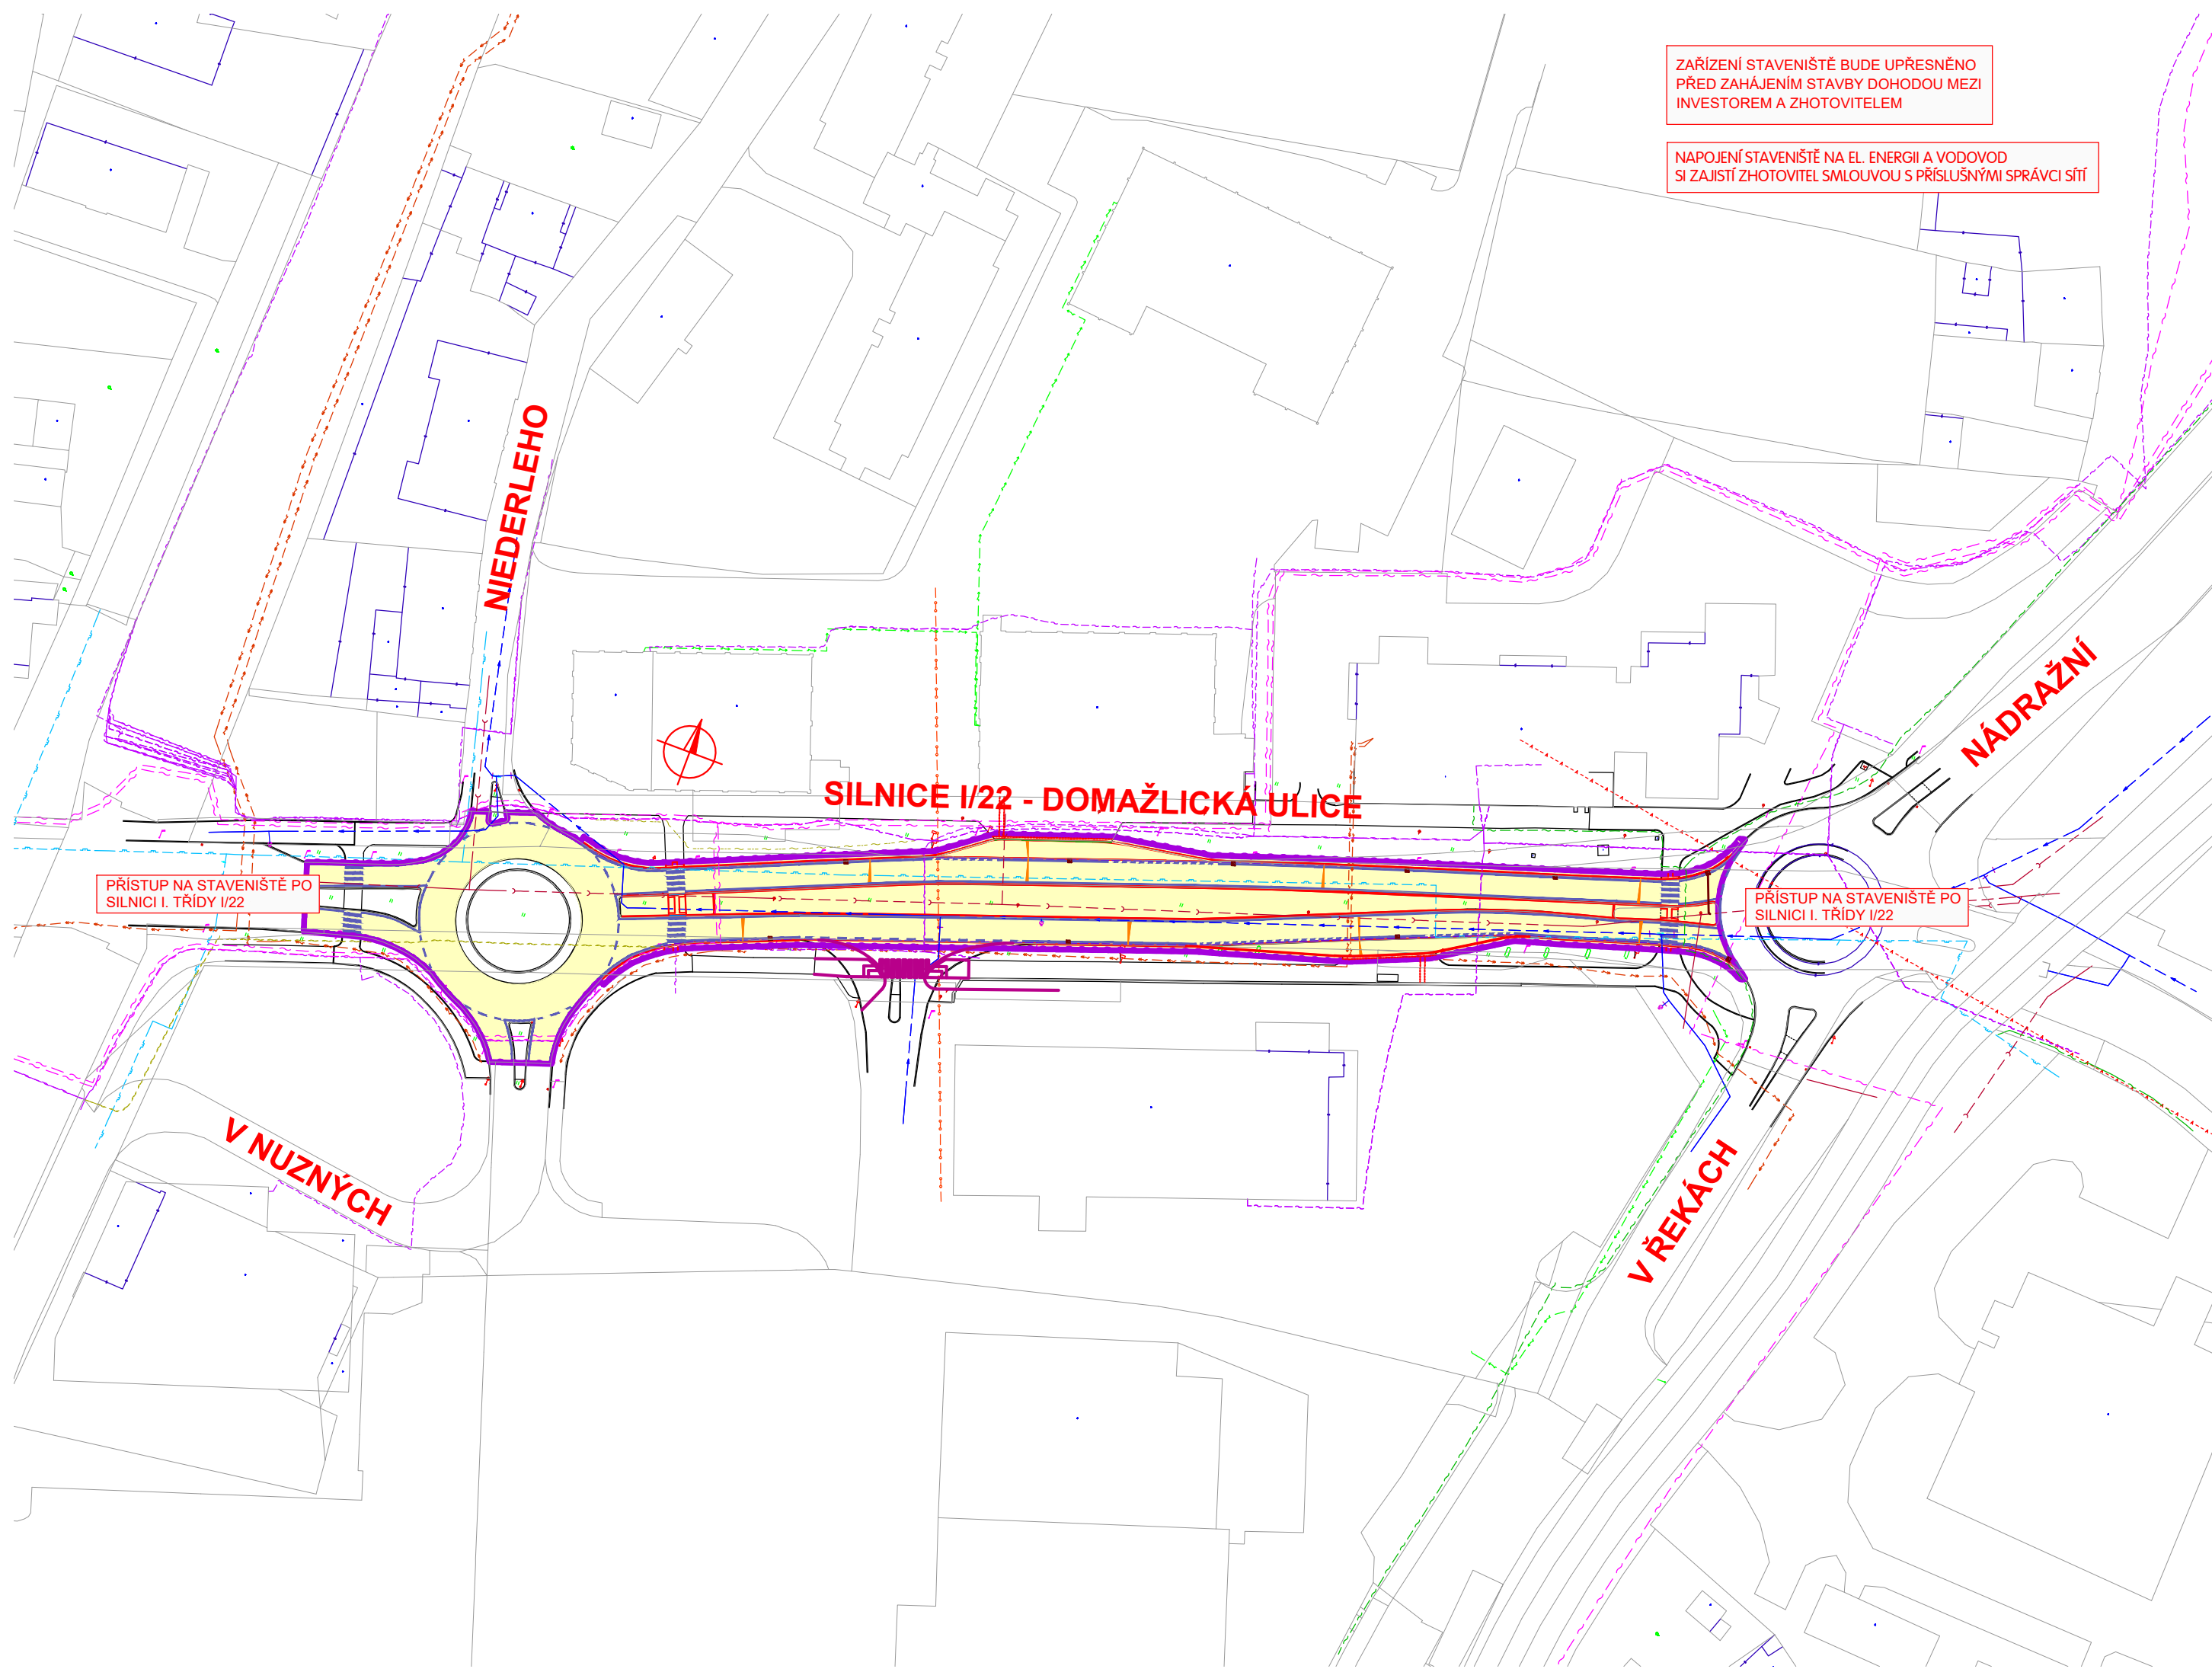

ZAŘÍZENÍ STAVENIŠTĚ BUDE UPŘESNĚNO  
PŘED ZAHÁJENÍM STAVBY DOHODOU MEZI  
INVESTOREM A ZHOTOVITELEM


NAPOJENÍ STAVENIŠTĚ NA EL. ENERGIÍ A VODOVOD  
SI ZAJISTÍ ZHOTOVITEL SMLOUVOU S PŘÍSLUŠNÝMI SPRÁVCI SÍTÍ

PŘÍSTUP NA STAVENIŠTĚ PO  
SILNICI I. TŘÍDY I/22

PŘÍSTUP NA STAVENIŠTĚ PO  
SILNICI I. TŘÍDY I/22

### LEGENDA

- PLOCHA STAVENIŠTĚ
- OBVOD STAVENIŠTĚ

VED. PROJEKTANT	ZODP. PROJEKTANT	VYPRACOVAL	KRESLIL	 K LETIŠTI 441/III, KLATOVY 30 tel. fax 376311 kmacan@projekcecs	
ING. TOMÁŠ MACÁN	ING. TOMÁŠ MACÁN	ING. TOMÁŠ MACÁN	ING. TOMÁŠ MACÁN		
KRAJ	PLZEŇSKÝ	KAT. ÚZEMÍ	KLATOVY		
OBJEDNATEL	Ředitelství silnic a dálnic ČR se sídlem Na Pankráci 546/56, 145 05 Praha 4 -Nusle			FORMÁT	A4
AKCE	<b>I/22 KLATOVY, DOMAŽLICKÁ ULICE</b>			DATUM	I/17
				ÚČEL	DSP, PDPS
				ČÍS. ZAKÁZKY	0217
				MĚŘÍTKO	1 : 1000
OBSAH	<b>SITUACE STAVBY</b>			ČÍS. PŘÍLOHY	ČÍS. KOPIE

TATO DOKUMENTACE VČETNĚ VŠECH PŘÍLOH JE DUŠEVNÍM VLASTNICTVÍM FIRMY MACÁN PROJEKCE DS s.r.o. OBJEDNATEL TĚTO DOKUMENTACE JE OPRAVNĚN JI VYUŽÍT K ÚČELUM VYPLYVAJÍCÍM Z UZAVŘENÉ SMLUVY. JINÉ OSOBY JAK PRÁVNICKÉ TAK FYZICKÉ NEJSOU BEZ PŘEDCHOZÍHO VÝSLOVNĚHO SOUHLASU OBJEDNATELE OPRAVNĚNÝ TUTO DOKUMENTACI ANI JEJÍ ČÁSTI VYUŽÍVAT, KOPÍROVAT NEBO ZPŘÍSTUPNIT JINÝM OSOBAM.

**KRAJSKÝ ÚŘAD PLZEŇSKÉHO KRAJE**  
**ODBOR DOPRAVY A SILNIČNÍHO HOSPODÁŘSTVÍ**  
**Škroupova 18, 30613 Plzeň**

Vaše č. j.:		
Ze dne:	12. 6. 2017	SWIETELSKY stavební s.r.o.
Naše č. j.:	DSH/7653/17	Pražská tř. 495/58
Spis. zn.:	ZN/1670/DSH/17	37004 České Budějovice 3
Počet listů:	2	IČ 48035599
Počet příloh:	1	vz
Počet listů příloh:	6 x situace DIO	SAFEROAD Czech Republic s.r.o.
		Plzeňská 666
Vyřizuje:	Ing. Olga Říhová	33021 Líně
Tel.:	377195117	IČ 25229761
E-mail:	<a href="mailto:olga.rihova@plzensky-kraj.cz">olga.rihova@plzensky-kraj.cz</a>	
Datum:	19. 6. 2017	

**VEŘEJNÁ VYHLÁŠKA**  
**OPATŘENÍ OBECNÉ POVAHY**

**Přechodná úprava provozu na pozemní komunikaci**

Krajský úřad Plzeňského kraje, odbor dopravy a silničního hospodářství, jako věcně a místně příslušný správní orgán podle § 124 odst. 4 písm. b) zákona č. 361/2000 Sb., o provozu na pozemních komunikacích a o změnách některých zákonů, ve znění pozdějších předpisů (dále jen „zákon o silničním provozu“), na základě žádosti společnosti **SWIETELSKY stavební s.r.o.**, se sídlem Pražská tř. 495/58, 37004 České Budějovice 3, IČ 48035599, ze dne 12. 6. 2017

**s t a n o v í**

v souladu s ustanovením § 77 odst. 1 písm. b) *zákona o silničním provozu*, po předchozím projednání s dotčeným orgánem policie, tj. Policie ČR, Krajské ředitelství policie Plzeňského kraje, odbor služby dopravní policie, ze dne 27. 2. 2017, pod č.j.:KRPP-25895-1/ČJ-2017-0300DP, následující **přechodnou úpravu provozu na pozemních komunikacích – na silnici I/22, I/27 na území Plzeňského kraje**, z důvodu omezení provozu na silnici I/22 (ul. Domažlická) v Klatovech, uzavírkou (úplnou) v místě okružní křiž. u obchodního centra Škodovka a úseku silnice I/22 mezi okružní křiž. u obchodního centra Škodovka a okružní křiž. u prodejny Lidl, v délce cca 254 m, a vyznačením objízdné trasy na silnici I/22, I/27, vedené po silnici II.- III.tř. a MK (pro vozidla do 3,5 t a nad 3,5 t), z důvodu omezení provozu na silnici I/22 (ul. Domažlická) uzavírkou (úplnou), za účelem provedení stavebních prací – rekonstrukce vozovky silnice, v rámci akce „I/22 Klatovy, Domažlická ulice“ ve třech etapách(1.Etapa – 3.Etapa).

1) Dotčený úsek:

Úplná uzavírka silnice a vyznačení objízdne trasy (vozidla od a do 3,5 t), viz DIO

- na silnici I/22 (ul. Domažlická) - před okružní křiž. u prodejny Lidl,
- na silnici I/22 (ul. Domažlická) - před křiž. silnice I/22 (ul. Tyršova) a silnice I/27 (ul. Plzeňská)
- na silnici I/22 - před křiž. silnice I/22 a silnice II/185 (Ke chvojí)
- na silnici I/22 (ul. Tyršova) - v místě před křiž. silnice I/22 (ul. Domažlická) a I/27 (ul. Plzeňská)
- na silnici I/27 (ul. Plzeňská) - před křiž. silnice I/27 s MK (ul. Dobrovského)
- na silnici I/27 (ul. Plzeňská) - před křiž. silnice I/27 a silnice II/191 (ul. K Letišti)
- na silnici I/27 - před křiž. silnice I/27 a silnice II/186 (K Štěpánovicům)

2) Stanovené dopravní značení pro označení předmětného operativního místa uzavírky:

- 6 x situace DIO (Etapa I. - III.), DIO /viz příloha 1)/ dle zásad TP 66 „Zásady pro označování pracovních míst na pozemních komunikacích“ a TP 65 „Zásady pro dopravní značení na pozemních komunikacích“, které tvoří nedílnou součást tohoto opatření obecné povahy, zpracované projektantem, společností MACÁN PROJEKCE DS s. r. o., se sídlem 33901 Chudenice, Tyršova 273, kontaktní adresa ul. K Letišti 441/II, 33901 Klatovy, IČ 281057198.

3) Doba platnosti:

v termínu: od **10. 7. 2017 - do 31. 8. 2017 (v 3. Etapách)**

1. Etapa: uzavírka úseku silnice I/22 (ul. Domažlická) mezi okružní křiž. u obchodního centra Škodovka a okružní křiž. u prodejny Lidl  
od 10. 7. 2017 - do 14. 8. 2017
2. Etapa: uzavírka okružní křiž. u obchodního centra Škodovka a úseku silnice I/22 mezi okružní křiž. u obchodního centra Škodovka a okružní křiž. u prodejny Lidl  
od 15. 8. 2017 – do 18. 8. 2017
3. Etapa: uzavírka úseku silnice I/22 (ul. Domažlická) mezi okružní křiž. u obchodního centra Škodovka a okružní křiž. u prodejny Lidl  
od 19. 8. 2017 - do 31. 8. 2017

4) Toto stanovení přechodné úpravy provozu na pozemní komunikaci se vydává za následujících podmínek:

- stanovené dopravní značky (příkazové a zákazové), světelné signály a dopravní zařízení související s označením operativního místa a regulací dopravy budou instalovány bezprostředně před zahájením akce silnici, nebude-li to možné, musí být jejich platnost dočasně zrušena zakrytím nebo jiným vhodným způsobem,
- akce bude realizována při použití dopravního značení dle zásad TP 66 (II. vydání) „Zásady pro označování pracovních míst na pozemních komunikacích“ a TP 65 „Zásady pro dopravní značení na pozemních komunikacích,

- nadále budou dodrženy podmínky stanovené Policií ČR, Krajské ředitelství policie Plzeňského kraje, odbor služby dopravní policie, ze dne 27. 2. 2017, pod č.j.:KRPP-25895-1/ČJ-2017-0300DP,
- veškeré dopravní značky a zařízení musí svým provedením odpovídat příslušným ustanovením zákona č. 361/2000 Sb., o provozu na pozemních komunikacích a o změnách některých zákonů, ve znění pozdějších předpisů v návaznosti na vyhlášku č. 294/2015 Sb., kterou se provádějí pravidla provozu na pozemních komunikacích a úprava zařízení provozu na pozemních komunikacích, na související předpisy a na platné ČSN,
- místní úprava provozu na pozemní komunikaci, která nebude v souladu se stanovenou přechodnou úpravou provozu, bude po dobu trvání přechodné úpravy zneplatněná (v souladu s vyhláškou č.294/2015 Sb.),
- dopravní značky, které mají význam jen v časově omezené době, musí být mimo tuto dobu zrušeny (škrtnutím, zakrytím nebo odstraněním),
- použité dopravní značky a zařízení budou po celou dobu udržovány v plně funkčním stavu a v čistotě a budou správně umístěny a připevněny,
- stanovené dopravní značení na silnici I.tř. bude osazeno v souladu se stanovenou přechodnou úpravou provozu na pozemních komunikacích II.- III.tř. Městským úřadem Klatovy, odborem dopravy a na MK Městským úřadem Klatovy, Hospodářským odborem.
- o každém omezení silničního provozu na pozemní komunikaci je nutno informovat Národní dopravní informační centrum. Informace budou poskytnuty na e-mail:[ndic@rsd.cz](mailto:ndic@rsd.cz) nebo telefonicky na tel.č.:596663556 (administrátor Jednotného systému dopravních informací pí Petrášová).
- předčasné ukončení uzavírky bude neprodleně sděleno zdejšímu odboru dopravy a silničního hospodářství a administrátoru Jednotného systému dopravních informací (pí Petrášová – tel.: 596663556).

Tímto stanovená přechodná úprava provozu na pozemních komunikacích je pouze pro potřeby žadatele a nesmí být poskytována dalším osobám nebo společností.

## Odůvodnění

Krajský úřad Plzeňského kraje, odbor dopravy a silničního hospodářství stanovil na základě žádosti společnosti SWIETELSKY stavební s.r.o., se sídlem Pražská tř. 495/58, 37004 České Budějovice 3, IČ 48035599, ze dne 12. 6. 2017 a souhlasného stanoviska Policie ČR, Krajské ředitelství policie Plzeňského kraje, odbor služby dopravní policie, ze dne 27. 2. 2017, pod č.j.:KRPP-25895-1/ČJ-2017-0300DP, výše uvedenou přechodnou úpravu provozu na pozemní komunikaci, tj. silnici I/22 I/27, z důvodu omezení provozu na silnici I/22 (ul. Domažlická) v Klatovech, uzavírkou (úplnou) v místě okružní křiž. u obchodního centra Škodovka a úseku silnice I/22 mezi okružní křiž. u obchodního centra Škodovka a okružní křiž. u prodejny Lidl, v délce cca 254 m, a vyznačením objízdné trasy na silnici I/22, I/27, vedené po silnici II.- III.tř. a MK (pro vozidla do 3,5 t a nad 3,5 t), z důvodu omezení provozu na silnici I/22 (ul. Domažlická) uzavírkou (úplnou), za účelem provedení

stavebních prací – rekonstrukce vozovky silnice, v rámci akce „I/22 Klatovy, Domažlická ulice“ ve třech etapách(1.Etapa – 3.Etapa),na území Plzeňského kraje.

### **Poučení**

Ve smyslu ustanovení § 173 odst. 2 zákona č. 500/2004 Sb., správní řád, ve znění pozdějších předpisů, proti opatření obecné povahy nelze podat opravný prostředek.

### **Příloha**

1) 6 x situace DIO

Mgr. Dušan Pakandl  
vedoucí odboru dopravy a silničního hospodářství

podepsáno elektronicky

Ve smyslu ustanovení § 77 odst. 5 *zákona o silničním provozu*, opatření obecné povahy nabývá účinnosti pátým dnem po dni vyvěšení veřejné vyhlášky.

Toto opatření obecné povahy musí být zveřejněno na úřední desce:

- Krajského úřadu Plzeňského kraje
- Městského úřadu Klatovy

a musí být vyvěšeno na dobu nejméně 15 - ti dnů (15. den je dnem oznámení)

Vyvěšeno dne: .....

Sejmuto dne: .....


### **Obdrží**

- Město Klatovy – úřední deska
- Krajský úřad Plzeňského kraje - úřední deska, zde

### **Na vědomí**

- Policie ČR, Krajské ředitelství policie Plzeňského kraje, odbor služby dopravní policie, Nádražní 2, 30628 Plzeň
- Ředitelství silnic a dálnic ČR, Správa Plzeň, Hřímálého 37, 30100 Plzeň
- Městský úřad Klatovy, odbor dopravy - dopravní úřad, 33901 Klatovy
- Městský úřad Klatovy, Hospodářský odbor – dopravní úřad, 33920 Klatovy
- vlastní k založení do spisu



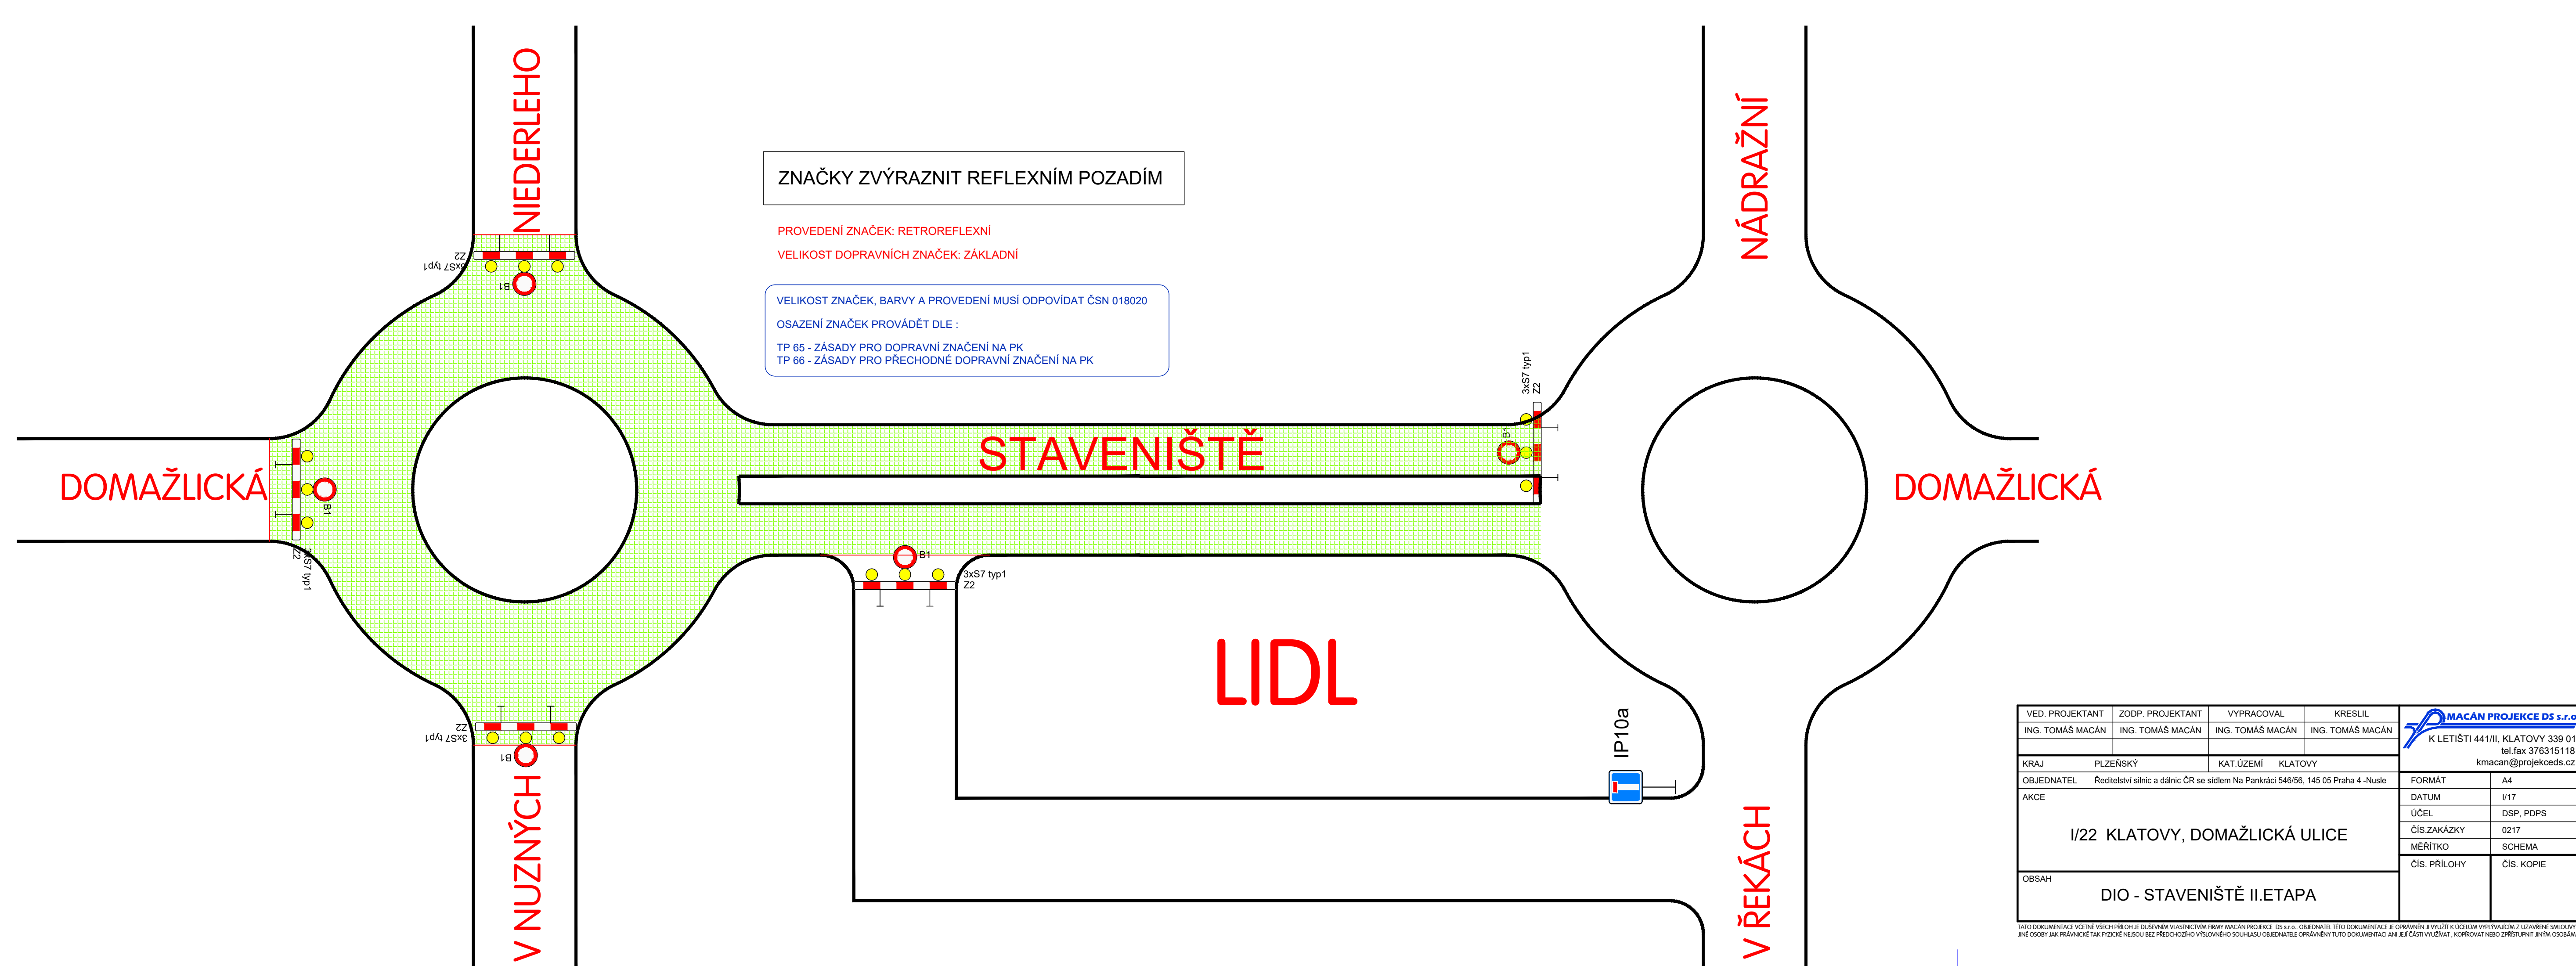

ZNAČKY ZVÝRAZNIT REFLEXNÍM POZADÍM

PROVEDENÍ ZNAČEK: RETROREFLEXNÍ  
 VELIKOST DOPRAVNÍCH ZNAČEK: ZÁKLADNÍ

VELIKOST ZNAČEK, BARVY A PROVEDENÍ MUSÍ ODPOVÍDAT ČSN 018020  
 OSAZENÍ ZNAČEK PROVÁDĚT DLE :  
 TP 65 - ZÁSADY PRO DOPRAVNÍ ZNAČENÍ NA PK  
 TP 66 - ZÁSADY PRO PŘECHODNÉ DOPRAVNÍ ZNAČENÍ NA PK

DOMAŽLICKÁ

NIEDERLEHO

STAVENIŠTĚ

NÁDRAŽNÍ

DOMAŽLICKÁ

LIDL

V NUZNÝCHO

V ŘEKÁCH

IP10a

VED. PROJEKTANT ING. TOMÁŠ MACÁN	ZODP. PROJEKTANT ING. TOMÁŠ MACÁN	VYPRACOVAL ING. TOMÁŠ MACÁN	KRESLIL ING. TOMÁŠ MACÁN	 K LETIŠTI 441/II, KLATOVY 339 01 tel. fax 376315118 kmacan@projekceds.cz
KRAJ PLZEŇSKÝ		KAT. ÚZEMÍ KLATOVY		
OBJEDNATEL Ředitelství silnic a dálnic ČR se sídlem Na Pankráci 546/56, 145 05 Praha 4 - Nusle	I/22 KLATOVY, DOMAŽLICKÁ ULICE			FORMÁT A4
AKCE				DATUM I/17
				ÚČEL DSP, PDPS
				ČÍS. ZAKÁZKY 0217
				MĚŘÍTKO SCHEMA
OBSAH	DIO - STAVENIŠTĚ II. ETAPA			ČÍS. PŘÍLOHY ČÍS. KOPIE

TATO DOKUMENTACE VČETNĚ VŠECH PŘÍLOH JE DUŠEVNÍM VLASTNICTVÍM FIRMY MACÁN PROJEKCE DS s.r.o. OBJEDNATEL TĚTO DOKUMENTACE JE OPRAVNĚN JI VYUŽÍT K ÚČELŮM VYPLYVAJÍCÍM Z UZAVŘENÉ SMLOUVY JINÉ OSOBY JAK PŘÁVNÍKĚ TAK FYZICKĚ NEBOU BEZ PŘEDCHOZÍHO VÝSLOVNĚHO SOUHLASU OBJEDNATELE OPRAVNĚNÍ TUTO DOKUMENTACI ANI JEJÍ ČÁSTI VYUŽÍVAT, KOPÍROVAT NEBO ZPŘÍSTUPNIT JINÝM OSOBAŇ.



DOMAŽLICKÁ

NIEDERLEHO

NÁDRAŽNÍ

DOMAŽLICKÁ

V NUZNÝCH

V ŘEKÁCH

ZNAČKY ZVÝRAZNIT REFLEXNÍM POZADÍM


PROVEDENÍ ZNAČEK: RETROREFLEXNÍ  
VELIKOST DOPRAVNÍCH ZNAČEK: ZÁKLADNÍ


VELIKOST ZNAČEK, BARVY A PROVEDENÍ MUSÍ ODPOVÍDAT ČSN 018020  
OSAZENÍ ZNAČEK PROVÁDĚT DLE :  
TP 65 - ZÁSADY PRO DOPRAVNÍ ZNAČENÍ NA PK  
TP 66 - ZÁSADY PRO PŘECHODNÉ DOPRAVNÍ ZNAČENÍ NA PK

STAVENIŠTĚ

LIDL

IP10a

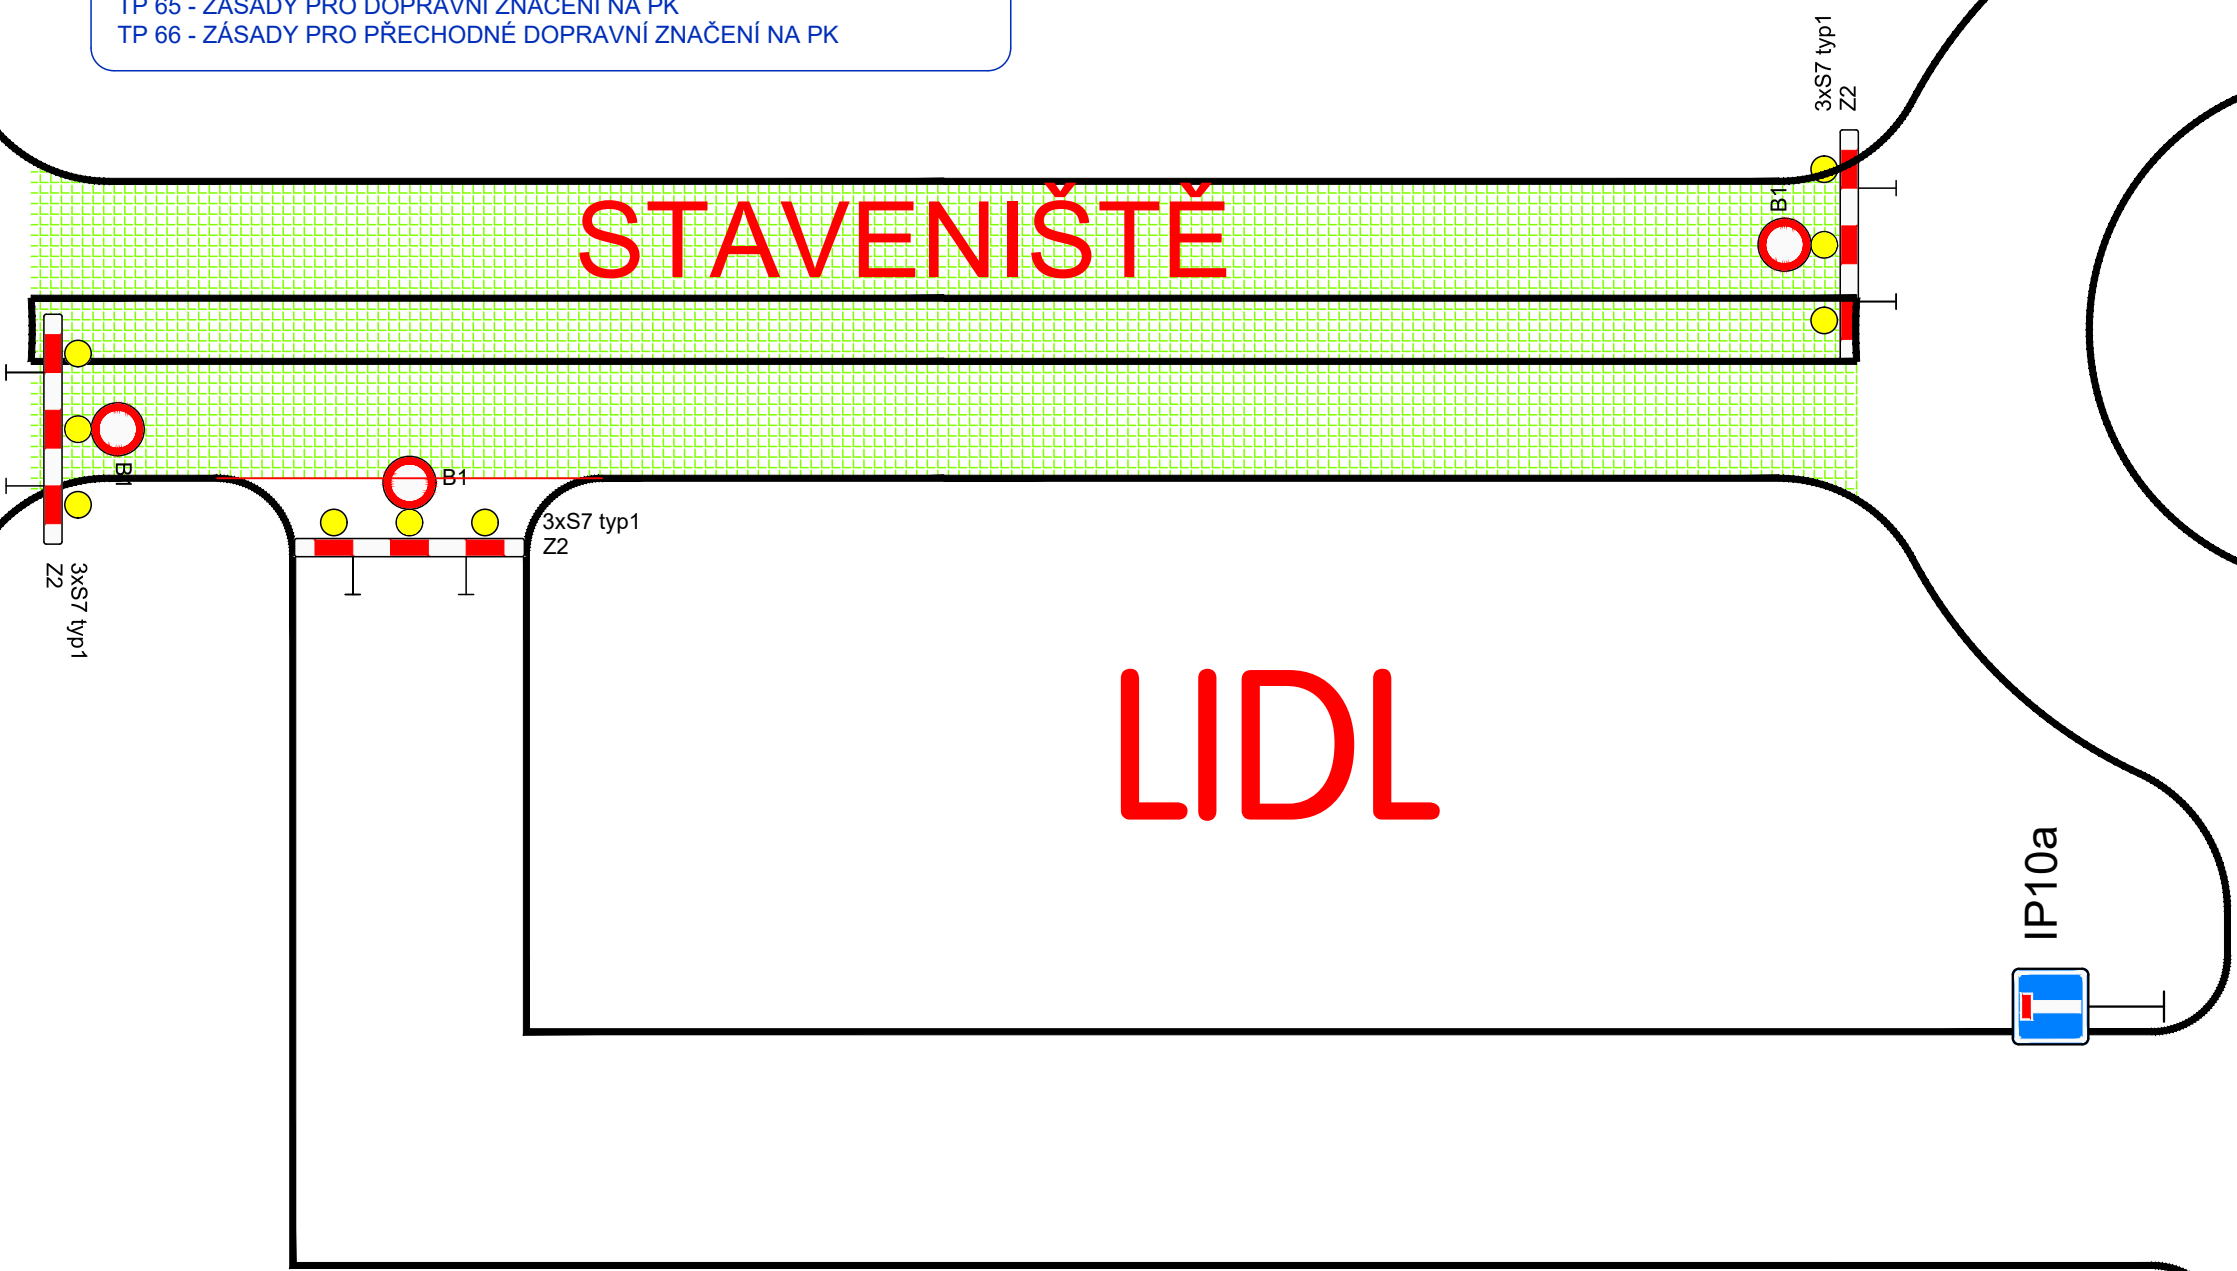

VED. PROJEKTANT	ZODP. PROJEKTANT	VYPRACOVAL	KRESLIL	 K LETIŠTI 441/II, KLATOVY 339 01 tel.fax 376315118 kmacan@projekcds.cz	
ING. TOMÁŠ MACÁN	ING. TOMÁŠ MACÁN	ING. TOMÁŠ MACÁN	ING. TOMÁŠ MACÁN		
KRAJ	PLZEŇSKÝ	KAT.ÚZEMÍ	KLATOVY	FORMÁT	A4
OBJEDNATEL	Ředitelství silnic a dálnic ČR se sídlem Na Pankráci 546/56, 145 05 Praha 4 -Nusle			DATUM	I/17
AKCE	I/22 KLATOVY, DOMAŽLICKÁ ULICE			ÚČEL	DSP, PDPS
OBSAH				ČÍS.ZAKÁZKY	0217
				MĚŘÍTKO	SCHEMA
				ČÍS. PŘÍLOHY	ČÍS. KOPIE
DIO - STAVENIŠTĚ I.ETAPA					

TATO DOKUMENTACE VČETNĚ VŠECH PŘÍLOH JE DUŠEVNÍM VLASTNICTVÍM FIRMY MACÁN PROJEKCE DS s.r.o. OBJEDNATEL TĚTO DOKUMENTACE JE OPRAVNĚN JI VYUŽÍT K ÚČELŮM VYPLYVAJÍCÍM Z UZAVŘENÉ SMLOUVY JINĚ OSOBY JAK PRÁVNICKÉ TAK FYZICKÉ NEJSOU BEZ PŘEDCHOZÍHO VÝSLOVNĚHO SOUHLASU OBJEDNATELE OPRAVNĚNY TUTO DOKUMENTACI ANI JEJÍ ČÁSTI VYUŽÍVAT, KOPÍROVAT NEBO ZPŘÍSTUPNIT JINÝM OSOBAŤM