ÚZEMNÍ PLÁN KLATOVY

VÝKRES VEŘEJNĚ PROSPĚŠNÝCH STAVEB A OPATŘENÍ

M 1 : 5000

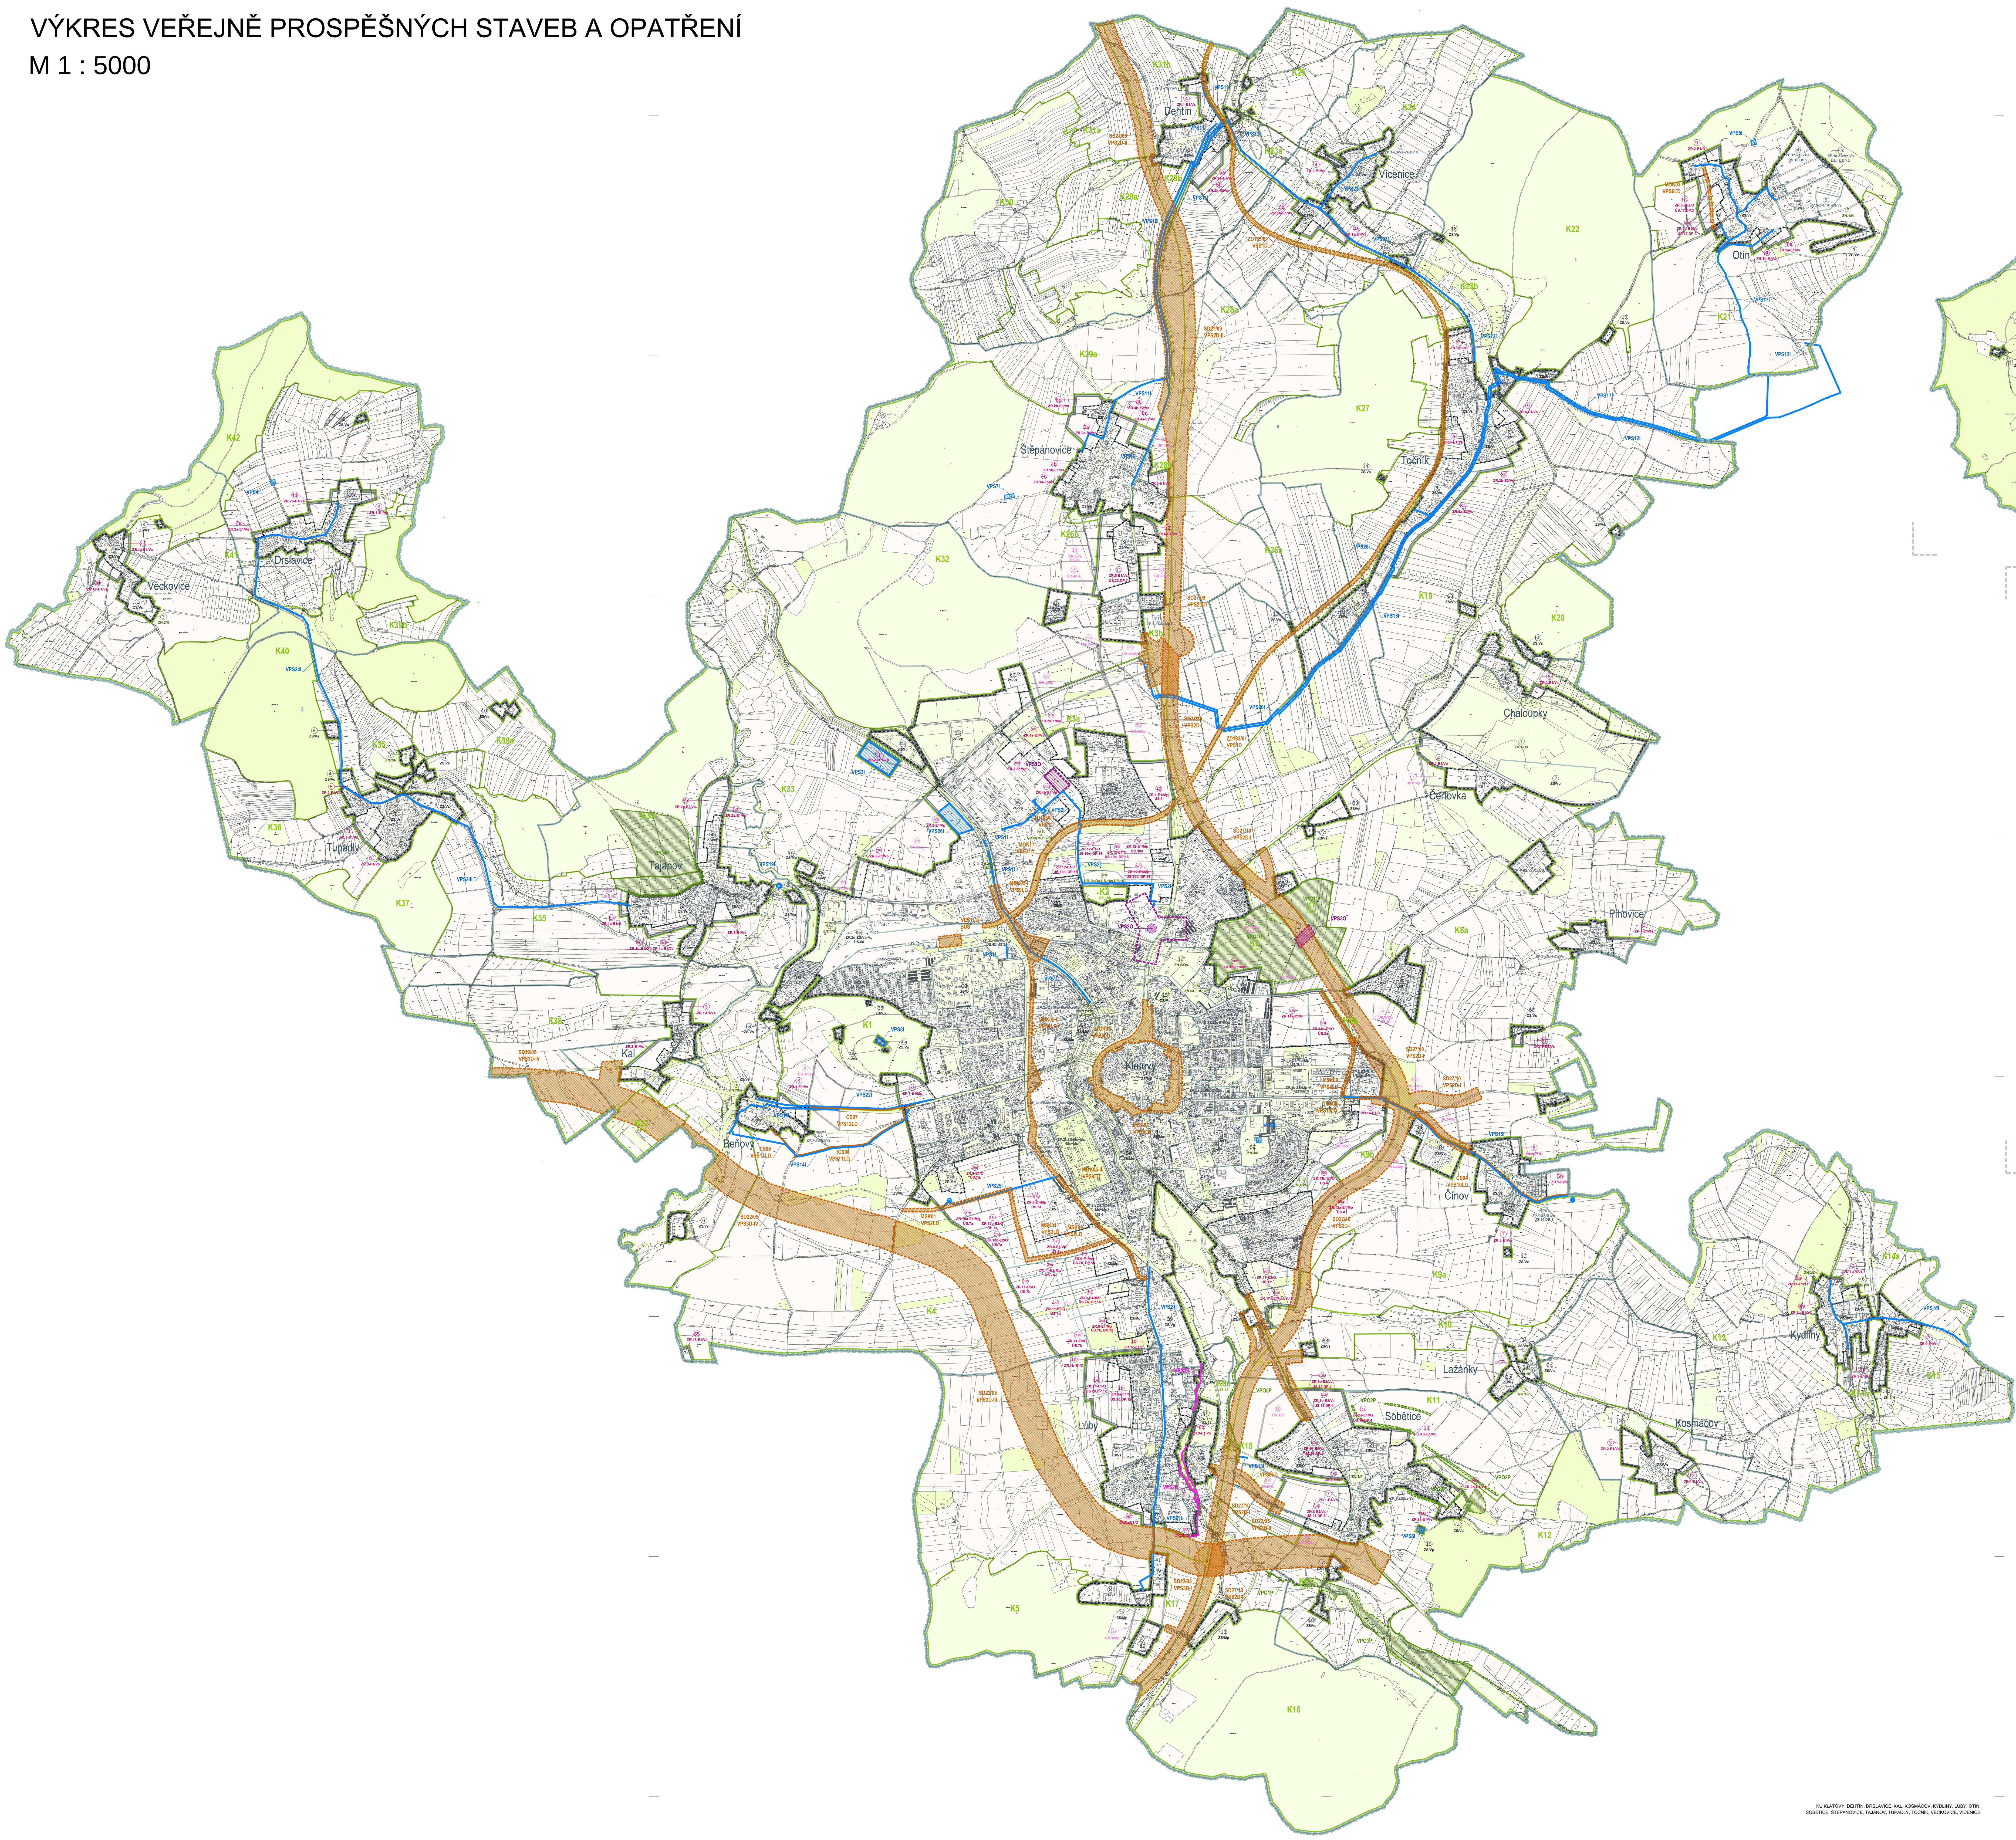

KÚ KLATOVY, DEHTÍN, DRSLAVICE, KAL, KOSMÁČOV, KYDLINY, LUBY, OTÍN, SOBĚTICE, ŠTĚPÁNOVICE, TAJANOV, TUPADLY, TOČNÍK, VĚCKOVICE, VÍCENICE

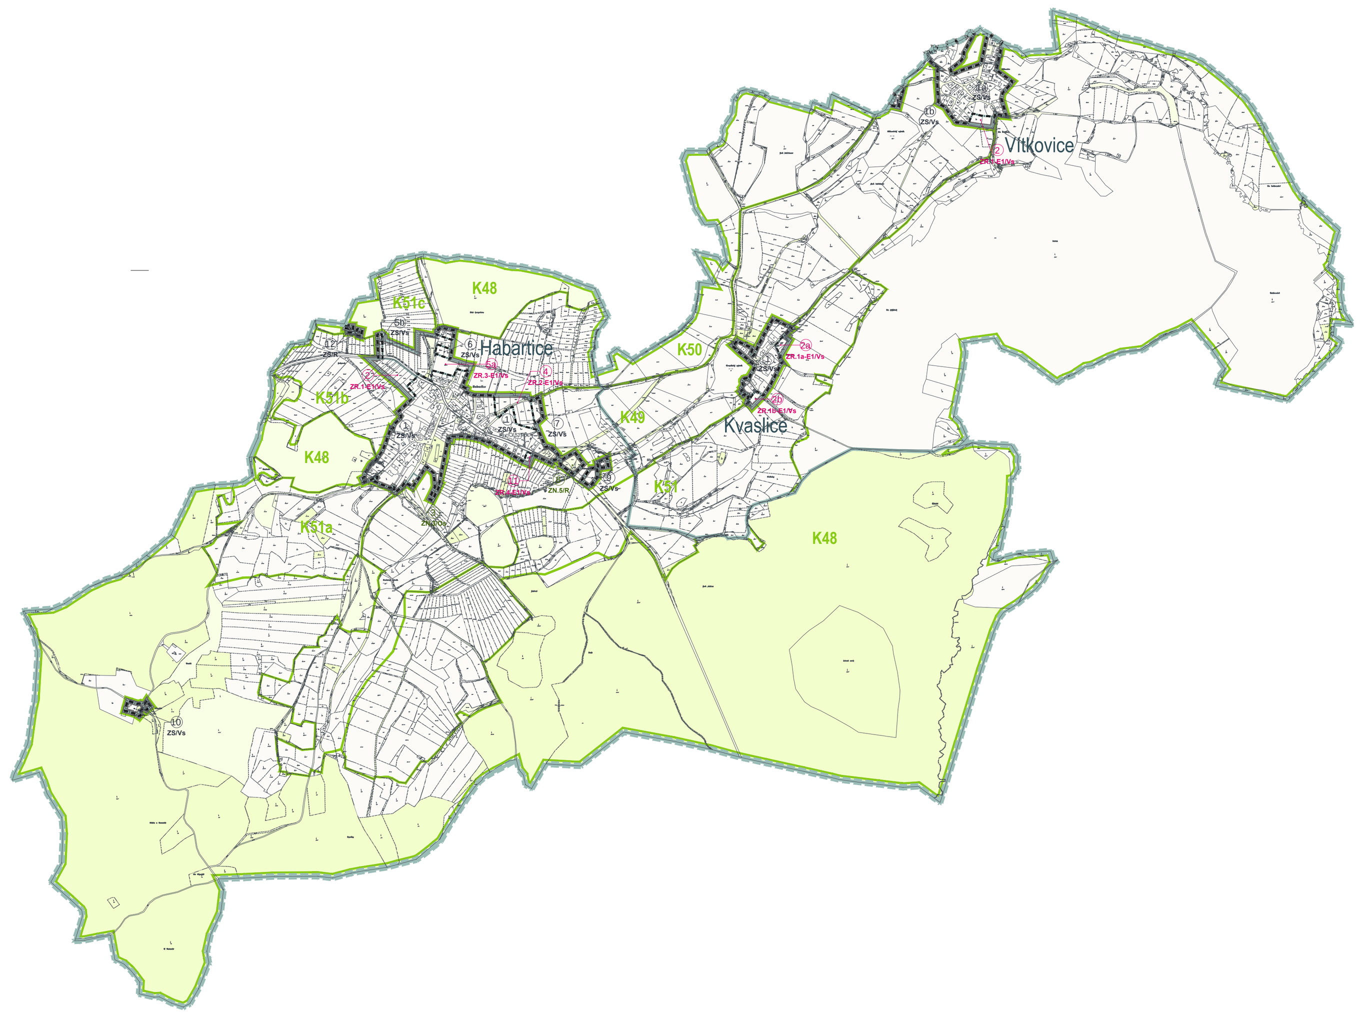

KÚ HABARTICE, KVASLICE

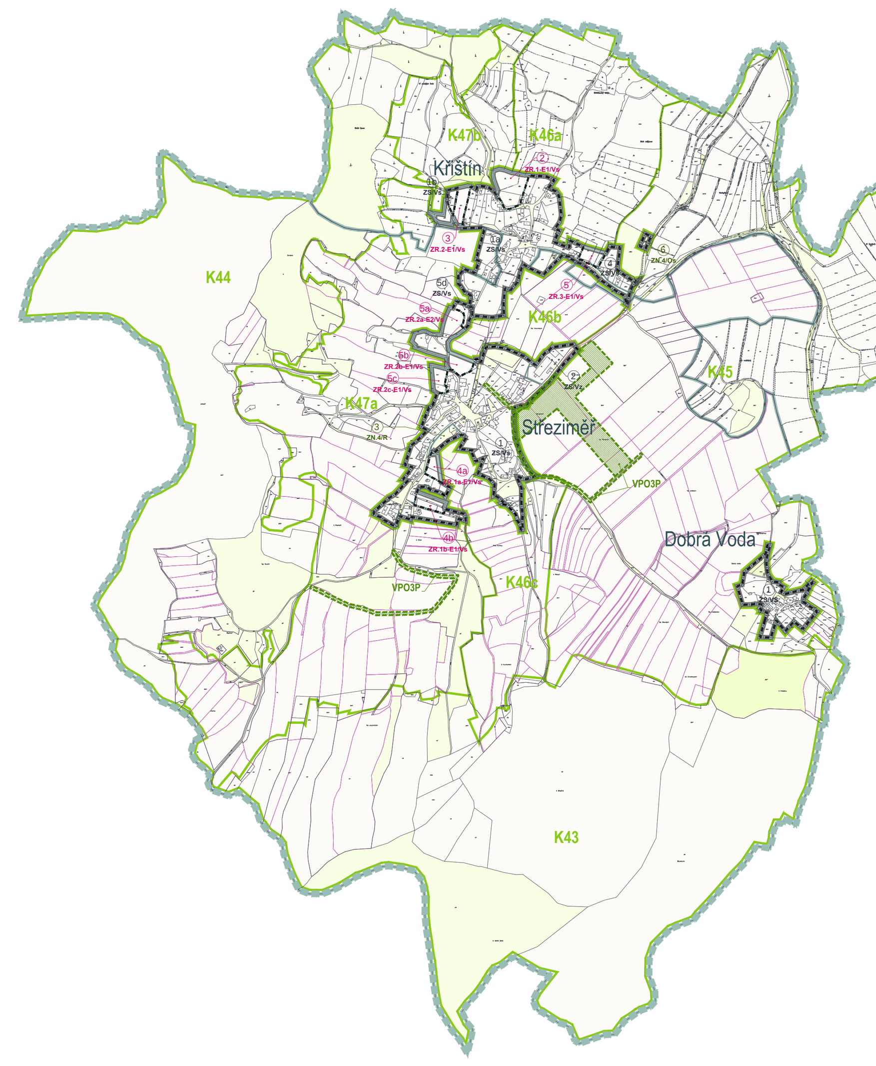

KÚ STŘEZIMĚŘ, KŘIŠTÍN

LEGENDA - ZÁVAZNÁ ČÁST

- HRANICE ŘEŠENÉHO ÚZEMÍ
- HRANICE ZASTAVĚNÉHO ÚZEMÍ
- HRANICE AGLOMERACE
- HRANICE ZASTAVITELNÉHO ROZVOJOVÉHO ÚZEMÍ
- HRANICE ÚZEMNÍCH REZERV
- HRANICE PLOCH
- HRANICE PLOCH KRAJINY
- HRANICE PLOCH PLOVOUCÍ (VČETNĚ ÚZEMNÍCH REZERV)

PLOCHY A KORIDORY PRO VEŘEJNĚ PROSPĚŠNÉ STAVBY:

- VPSx-x — VEŘEJNĚ PROSPĚŠNÉ STAVBY PRO DOPRAVNÍ INFRASTRUKTURU A JEJICH KÓD
- VPSxI — VEŘEJNĚ PROSPĚŠNÉ STAVBY PRO TECHNICKOU INFRASTRUKTURU A JEJICH KÓD
- VPSxP — VEŘEJNĚ PROSPĚŠNÉ STAVBY PRO OCHRANU ÚZEMÍ PŘED POVODNÍ, ZÁPLAVOU ČI EROZÍ, SPLACHEM Z POLÍ, PRO ZVYŠOVÁNÍ RETENČNÍ SCHOPNOSTI KRAJINY A JEJICH KÓD
- VPSxO — VEŘEJNĚ PROSPĚŠNÉ STAVBY OSTATNÍ A JEJICH KÓD

PLOCHY A KORIDORY PRO VEŘEJNĚ PROSPĚŠNÁ OPATŘENÍ:

- VPOxP — VEŘEJNĚ PROSPĚŠNÁ OPATŘENÍ PRO OCHRANU ÚZEMÍ PŘED POVODNÍ, ZÁPLAVOU ČI EROZÍ, SPLACHEM Z POLÍ, PRO ZVYŠOVÁNÍ RETENČNÍ SCHOPNOSTI KRAJINY A JEJICH KÓD
- VPOxO — VEŘEJNĚ PROSPĚŠNÁ OPATŘENÍ OSTATNÍ A JEJICH KÓD

LEGENDA - INFORMATIVNÍ ČÁST

- HRANICE KATASTRÁLNÍHO ÚZEMÍ OBCE
- POLOHOPIS - KATASTRÁLNÍ MAPA / PK KATASTR - RŮŽOVĚ
- POZEMKY VE VLASTNICTVÍ ČESKÉ REPUBLIKY
- POZEMKY VE VLASTNICTVÍ MĚSTA KLATOVY
- POZEMKY VE VLASTNICTVÍ OSTATNÍCH SUBJEKTŮ

LEGENDA INDEXŮ

PRINCIP BAREVNÉHO ODLIŠENÍ POPISŮ PLOCH PODLE CHARAKTERU ÚZEMÍ:

- 9 — ZASTAVĚNÉ STABILIZOVANÉ
- 2b — K PROMĚNĚ
- 55 — ZASTAVITELNÉ ROZVOJOVÉ
- 60 — NEZASTAVITELNÉ
- 42b — ÚZEMNÍ REZERVA
- K1 — INDEX PLOCHY KRAJINY

PŘÍKLAD ČTENÍ INDEXŮ:

8b — Číslo plochy

Charakter území | Číslo území | Etapa | Využití plochy

ZR.4-E1/O
ÚS.22,DP.6

Územní Studie.číslo | Dohoda o Parcelaci.číslo

SEZNAM VEŘEJNĚ PROSPĚŠNÝCH STAVEB A OPATŘENÍ

VEŘEJNĚ PROSPĚŠNÉ STAVBY PRO DOPRAVNÍ INFRASTRUKTURU PŘESAHUJÍCÍ RÁMEC SPRÁVNÍHO ÚZEMÍ ŘEŠENÉHO ÚZEMNÍM PLÁNEM:

- VPS1D - Modernizace a zdvojkolejnění železniční trati č.183 Plzeň - Železná Ruda - Alžbětín (ZD 183/01)
- VPS2D - Rozvoj silniční sítě - přeložka silnice č.I/27 (východní obchvat města, přeložka Klatovy - Lužany SD 27/10, 27/09)
- VPS3D - Rozvoj silniční sítě - přeložka silnice č I/22 (západní obchvat města - SD 22/10)

VEŘEJNĚ PROSPĚŠNÉ STAVBY PRO DOPRAVNÍ INFRASTRUKTURU V RÁMCI SPRÁVNÍHO ÚZEMÍ ŘEŠENÉHO ÚZEMNÍM PLÁNEM:

- VPS1LD - Přesun Autobusového nádraží do prostoru před vlakové nádraží Klatovy
- VPS2LD - Rozvoj a doplnění městské komunikační sítě Klatovy - MSK-01 - propojení silnice č. II/191 se silnicí I/22
- VPS3LD - Rozvoj a doplnění městské komunikační sítě Klatovy - MOK-17 - propojení Koldinova-Plzeňská
- VPS4LD - Rozvoj a doplnění městské komunikační sítě Klatovy - MSK-02 - propojení Plánická a M.Gorkého
- VPS5LD - Dispoziční úpravy komunikací v souvislosti s revitalizací veřejného prostranství Hradebního okruhu - Klatovy
- VPS6LD - Otín - Dopravní napojení ploch 10a, b ze stávající komunikační sítě
- VPS8LD - Úprava trasy silnice Sobětice - Luby
- VPS9LD - Rozvoj a doplnění městské komunikační sítě Klatovy - MOK-05 - „Transformační osa" územím přestavby ZP.2
- VPS10LD - Navrhovaná cyklostezka CS04 v rámci cyklotrasy 305 Klatovy - Plánické předměstí - Činov
- VPS11LD - Navrhovaná cyklostezka CS06 Klatovy - Beňovy
- VPS12LD - Navrhovaná cyklostezka CS07 Klatovy - Beňovy podél silnice I/22 k Domažlické

VEŘEJNĚ PROSPĚŠNÉ STAVBY PRO TECHNICKOU INFRASTRUKTURU:

- VPS1I - Přeložka nadzemního vedení horkovodu (přeložení trubních tras do země) - Klatovy
- VPS2I - Přeložka nadzemního vedení horkovodu (přeložení trubních tras do země) na severním svahu Křesťanského vrchu - Klatovy
- VPS3I - Rozšíření kapacity ČOV na levém břehu (naproti stávající ČOV) - plocha 25 300m² (obdélník 110 x 230m) - Klatovy
- VPS4I - Vodojem Drslavice - dostavba komory vodojemu objemu 30 m³ - plocha 30 m²
- VPS5I - Vodojem Otín - dostavba komory vodojemu objemu 50 m³ - plocha 40 m²
- VPS6I - Vodojem Sobětice - dostavba komory vodojemu objemu 150 m³ - plocha 80 m²
- VPS7I - Vodojem Štěpánovice - dostavba komory vodojemu objemu 100 m³ u VDJ Štěpánovice II - plocha 50 m²
- VPS8I - Vodojem Klatovy - dostavba komory vodojemu objemu 500 m³ u VDJ Hůrka I - plocha 150 m²
- VPS9I - Vodojem Klatovy - dostavba komory vodojemu objemu 1350 m³ u VDJ Plánické předměstí I - plocha 350 m²
- VPS10I - Rozvoj technické infrastruktury - plynovodní řad Kydliny
- VPS11I - Rozvoj technické infrastruktury - vodovodní řad VDJ Štěpánovice I - Dehtín
- VPS12I - Rozvoj technické infrastruktury - vodovodní řad Točník - Otín
- VPS13I - Rozvoj technické infrastruktury - vodovodní řad od vodovodu Klatovy/Štěpánovice - Točník
- VPS14I - Rozvoj technické infrastruktury - kanalizační řad s přečerpáváním splašků Beňovy - Klatovy
- VPS15I - Rozvoj technické infrastruktury - kanalizační řad s přečerpáváním splašků Činov - Klatovy
- VPS16I - Rozvoj technické infrastruktury - kanalizační řad s přečerpáváním splašků Dehtín - Štěpánovice
- VPS17I - Rozvoj technické infrastruktury - kanalizační řad s přečerpáváním splašků Otín - Klatovy
- VPS18I - Rozvoj technické infrastruktury - trubní retence Sobětice
- VPS19I - Rozvoj technické infrastruktury - akumulační jímka na ČS splašků Tajanov
- VPS20I - Rozvoj technické infrastruktury - kanalizační řad s přečerpáváním splašků Točník - Klatovy
- VPS21I - Rozvoj technické infrastruktury - STL plynovodní řad RS VTL/STL Luby - Klatovy
- VPS22I - Rozvoj technické infrastruktury - plynovodní řad Beňovy - Klatovy
- VPS23I - Rozvoj technické infrastruktury - plynovodní řad Točník - Dehtín
- VPS24I - Rozvoj technické infrastruktury - plynovodní řad Tajanov - Tupadly - Drslavice
- VPS25I - Rozvoj technické infrastruktury - plynovodní řad a regulační stanice - Klatovy - Mlékárna
- VPS26I - Rozvoj technické infrastruktury - výstavba retenční nádrže na levém břehu Drnového potoka před ČOV - plocha 5400 m²

VEŘEJNĚ PROSPĚŠNÉ STAVBY PRO OCHRANU ÚZEMÍ PŘED POVODNÍ, ZÁPLAVOU ČI EROZÍ A SPLACHEM Z POLÍ A PRO ZVYŠOVÁNÍ RETENČNÍ SCHOPNOSTI KRAJINY:

- VPS2P - Hráze a protipovodňová opatření podél Drnového potoka v Lubech

VEŘEJNĚ PROSPĚŠNÉ STAVBY OSTATNÍ:

- VPS1O - Městská kompostárna
- VPS2O - Heliport v Klatovské nemocnici
- VPS3O - Lávka přes přeložku silnice 1/27 v ploše krajiny K7 (městský lesopark)

VEŘEJNĚ PROSPĚŠNÁ OPATŘENÍ PRO OCHRANU ÚZEMÍ PŘED POVODNÍ, ZÁPLAVOU ČI EROZÍ A SPLACHEM Z POLÍ A PRO ZVYŠOVÁNÍ RETENČNÍ SCHOPNOSTI KRAJINY:

- VPO1P - Revitalizace a obnova přírodního koryta Mochtínského potoka
- VPO2P - Protipovodňové opatření proti splavu z polí - odvodňovací příkopy a poldr na bezejmenném potoce u Sobětic
- VPO3P - Protipovodňové opatření proti splavu z polí - systém odvodňovacích příkopů a průleh s trubním odvodněním do Srbického potoka nad Střeziměří
- VPO4P - Protipovodňové opatření proti splavu z polí - hráze a propusť pod silnicí na Tupadly s odvodněním do Tupadelského potoka a související plochy trvalých travních porostů
- VPO5P - Protipovodňové opatření Hruštička

VEŘEJNĚ PROSPĚŠNÁ OPATŘENÍ OSTATNÍ

- VPO1O - Vymezení krajinné plochy K7 - městský lesopark

ZÁZNAM O ÚČINNOSTI :

Správní orgán, který územní plán vydává:
ZASTUPITELSTVO MĚSTA KLATOVY
Číslo jednací:

Datum vydání:

Datum nabytí účinnosti: *otisk úředního razítka*

Pořizovatel:
MĚSTSKÝ ÚŘAD KLATOVY, ODBOR VÝSTAVBY A ÚZEMNÍHO PLÁNOVÁNÍ
Balbínova č. p. 59, 339 20 Klatovy
Oprávněná úřední osoba pořizovatele:
Ing. Pavel Boublík
Podpis: *otisk úředního razítka*

Zpracovatel:
AULÍK FIŠER ARCHITEKTI s. r. o.
Na Václavce 3a, 150 00 Praha 5
Garant projektu:
Ing. arch. Jan Aulík
Podpis: *otisk úředního razítka*

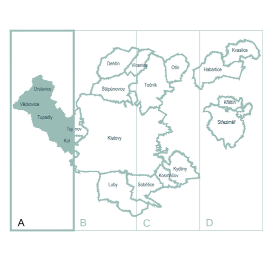

0 50 100 250 500 m

POZN.: V KATASTRU ČÁSTI STŘEZIMĚŘE NEBYLY V DOBĚ ZPRACOVÁNÍ ÚZEMNÍHO PLÁNU K DISPOZICI KN MAPOVÉ PODKLADY, PARCELY Z PK KATASTRU BYLY ZPRACOVATELEM PRO POTŘEBU DIGITALIZACE PODKLADU PŘENESENY Z DOSTUPNÝCH PK MAPOVÝCH PODKLADŮ TAK, ABY KONKRÉTNÍ JEVY BYLO MOŽNÉ PRINCIPIÁLNĚ UMÍSTIT. SPECIFIKACE JEVŮ, FUNKCÍ A CHARAKTERISTIK DANÝCH TOUTO DOKUMENTACÍ JE PROTO NADŘAZENA VYNESENÉMU POLOHOPISU Z PK KATASTRU. V PŘÍPADĚ, ŽE VYKRESLENÉ HRANICE PARCEL KOPÍRUJÍ HRANICI VYKRESLENÝCH JEVŮ, FUNKCÍ A CHARAKTERISTIK, ZPRACOVATEL PŘEDPOKLÁDÁ DODRŽENÍ TÉTO LOGIKY I PO ZPŘESNĚNÍ KATASTRU NEMOVITOSTÍ V RÁMCI DIGITALIZACE.

VZHLEDEM K TOMU, ŽE V PK PODKLADECH JSOU POZEMKY VLASTNĚNÉ NA DÍLY VÍCE VLASTNÍKY (NAPŘ. ČR A OSTATNÍ), V TOMTO ZJEDNODUŠENÉM PODKLADU JSOU TYTO POZEMKY OZNAČENY BARVOU PŘEVAŽUJÍCÍHO VLASTNÍKA

STAV VLASTNICKÝCH VZTAHŮ JE VYKRESLEN K 9/2013, V KLATOVECH A ŠTĚPÁNOVICÍCH K 9/2014.

ÚZEMNÍ PLÁN KLATOVY

VÝKRES VEŘEJNĚ PROSPĚŠNÝCH STAVEB A OPATŘENÍ
M 1:5000

Objednatel:	STATUTÁRNÍ MĚSTO KLATOVY náměstí Míru č. p. 62/1, 339 20 Klatovy Ing. Václav Chroust, místostarosta
Pořizovatel:	MĚSTSKÝ ÚŘAD KLATOVY ODBOR VÝSTAVBY A ÚZEMNÍHO PLÁNOVÁNÍ Balbínova č. p. 59, 339 20 Klatovy Ing. Pavel Boublík, vedoucí odboru
Zpracovatel:	AULÍK FIŠER ARCHITEKTI s. r. o. Ing. arch. Jan Aulík, Ing. arch. Jakub Fišer, Ing. arch. Petra Skalická, Ing. arch. Lucie Kirovová, Ing. arch. Lucie Chroustová, Ing. arch. Jakub Hemzal, Ing. arch. Ondřej Teplý, Bc. Tomáš Kučera, Bc. Kristýna Pesrová
Dopravní infrastruktura :	Ing. arch. Petr Preininger, Ing. Antonín Žižkovský
Technická infrastruktura:	PPU spol. s. r. o., Ing. Miroslav Procházka
Životní prostředí:	AGERIS s. r. o., RnDr. Jiří Kocián, RnDr. Josef Glos

I-05

ZÁZNAM O ÚČINNOSTI :
Správní orgán, který územní plán vydává: ZASTUPITELSTVO MĚSTA KLATOVY
Číslo jednací:
Datum vydání:
Datum nabytí účinnosti: otisk úředního razítka
Pořizovatel: MĚSTSKÝ ÚŘAD KLATOVY, ODBOR VÝSTAVBY A ÚZEMNÍHO PLÁNOVÁNÍ
Balbínova č. p. 59, 339 20 Klatovy
Oprávněná úřední osoba pořizovatele: Ing. Pavel Boublík
Podpis: otisk úředního razítka
Zpracovatel: AULÍK FIŠER ARCHITEKTI s. r. o.
Na Václavce 3a, 150 00 Praha 5
Garant projektu: Ing. arch. Jan Aulík
Podpis: otisk úředního razítka

ÚZEMNÍ PLÁN KLATOVY
VÝKRES VEŘEJNĚ PROSPĚŠNÝCH STAVEB A OPATŘENÍ
M 1:5000
I-05

ZÁZNAM O ÚČINNOSTI :
ZASTUPITELSTVO MĚSTA KLATOVY
MĚSTSKÝ ÚŘAD KLATOVY, ODBOR VÝSTAVBY A ÚZEMNÍHO PLÁNOVÁNÍ
AULÍK FIŠER ARCHITEKTI s. r. o.

ÚZEMNÍ PLÁN KLATOVY
VÝKRES VEŘEJNĚ PROSPĚŠNÝCH STAVEB A OPATŘENÍ
M 1:5000
I-05

ZÁZNAM O ÚČINNOSTI :
ZASTUPITELSTVO MĚSTA KLATOVY
MĚSTSKÝ ÚŘAD KLATOVY, ODBOR VÝSTAVBY A ÚZEMNÍHO PLÁNOVÁNÍ
AULÍK FIŠER ARCHITEKTI s. r. o.

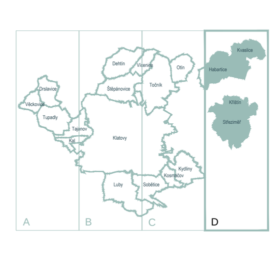

ÚZEMNÍ PLÁN KLATOVY
VÝKRES VEŘEJNĚ PROSPĚŠNÝCH STAVEB A OPATŘENÍ
M 1:5000
I-05