


ÚZEMNÍ PLÁN KLATOVY


SCHÉMA VÝŠKOVÉ REGULACE

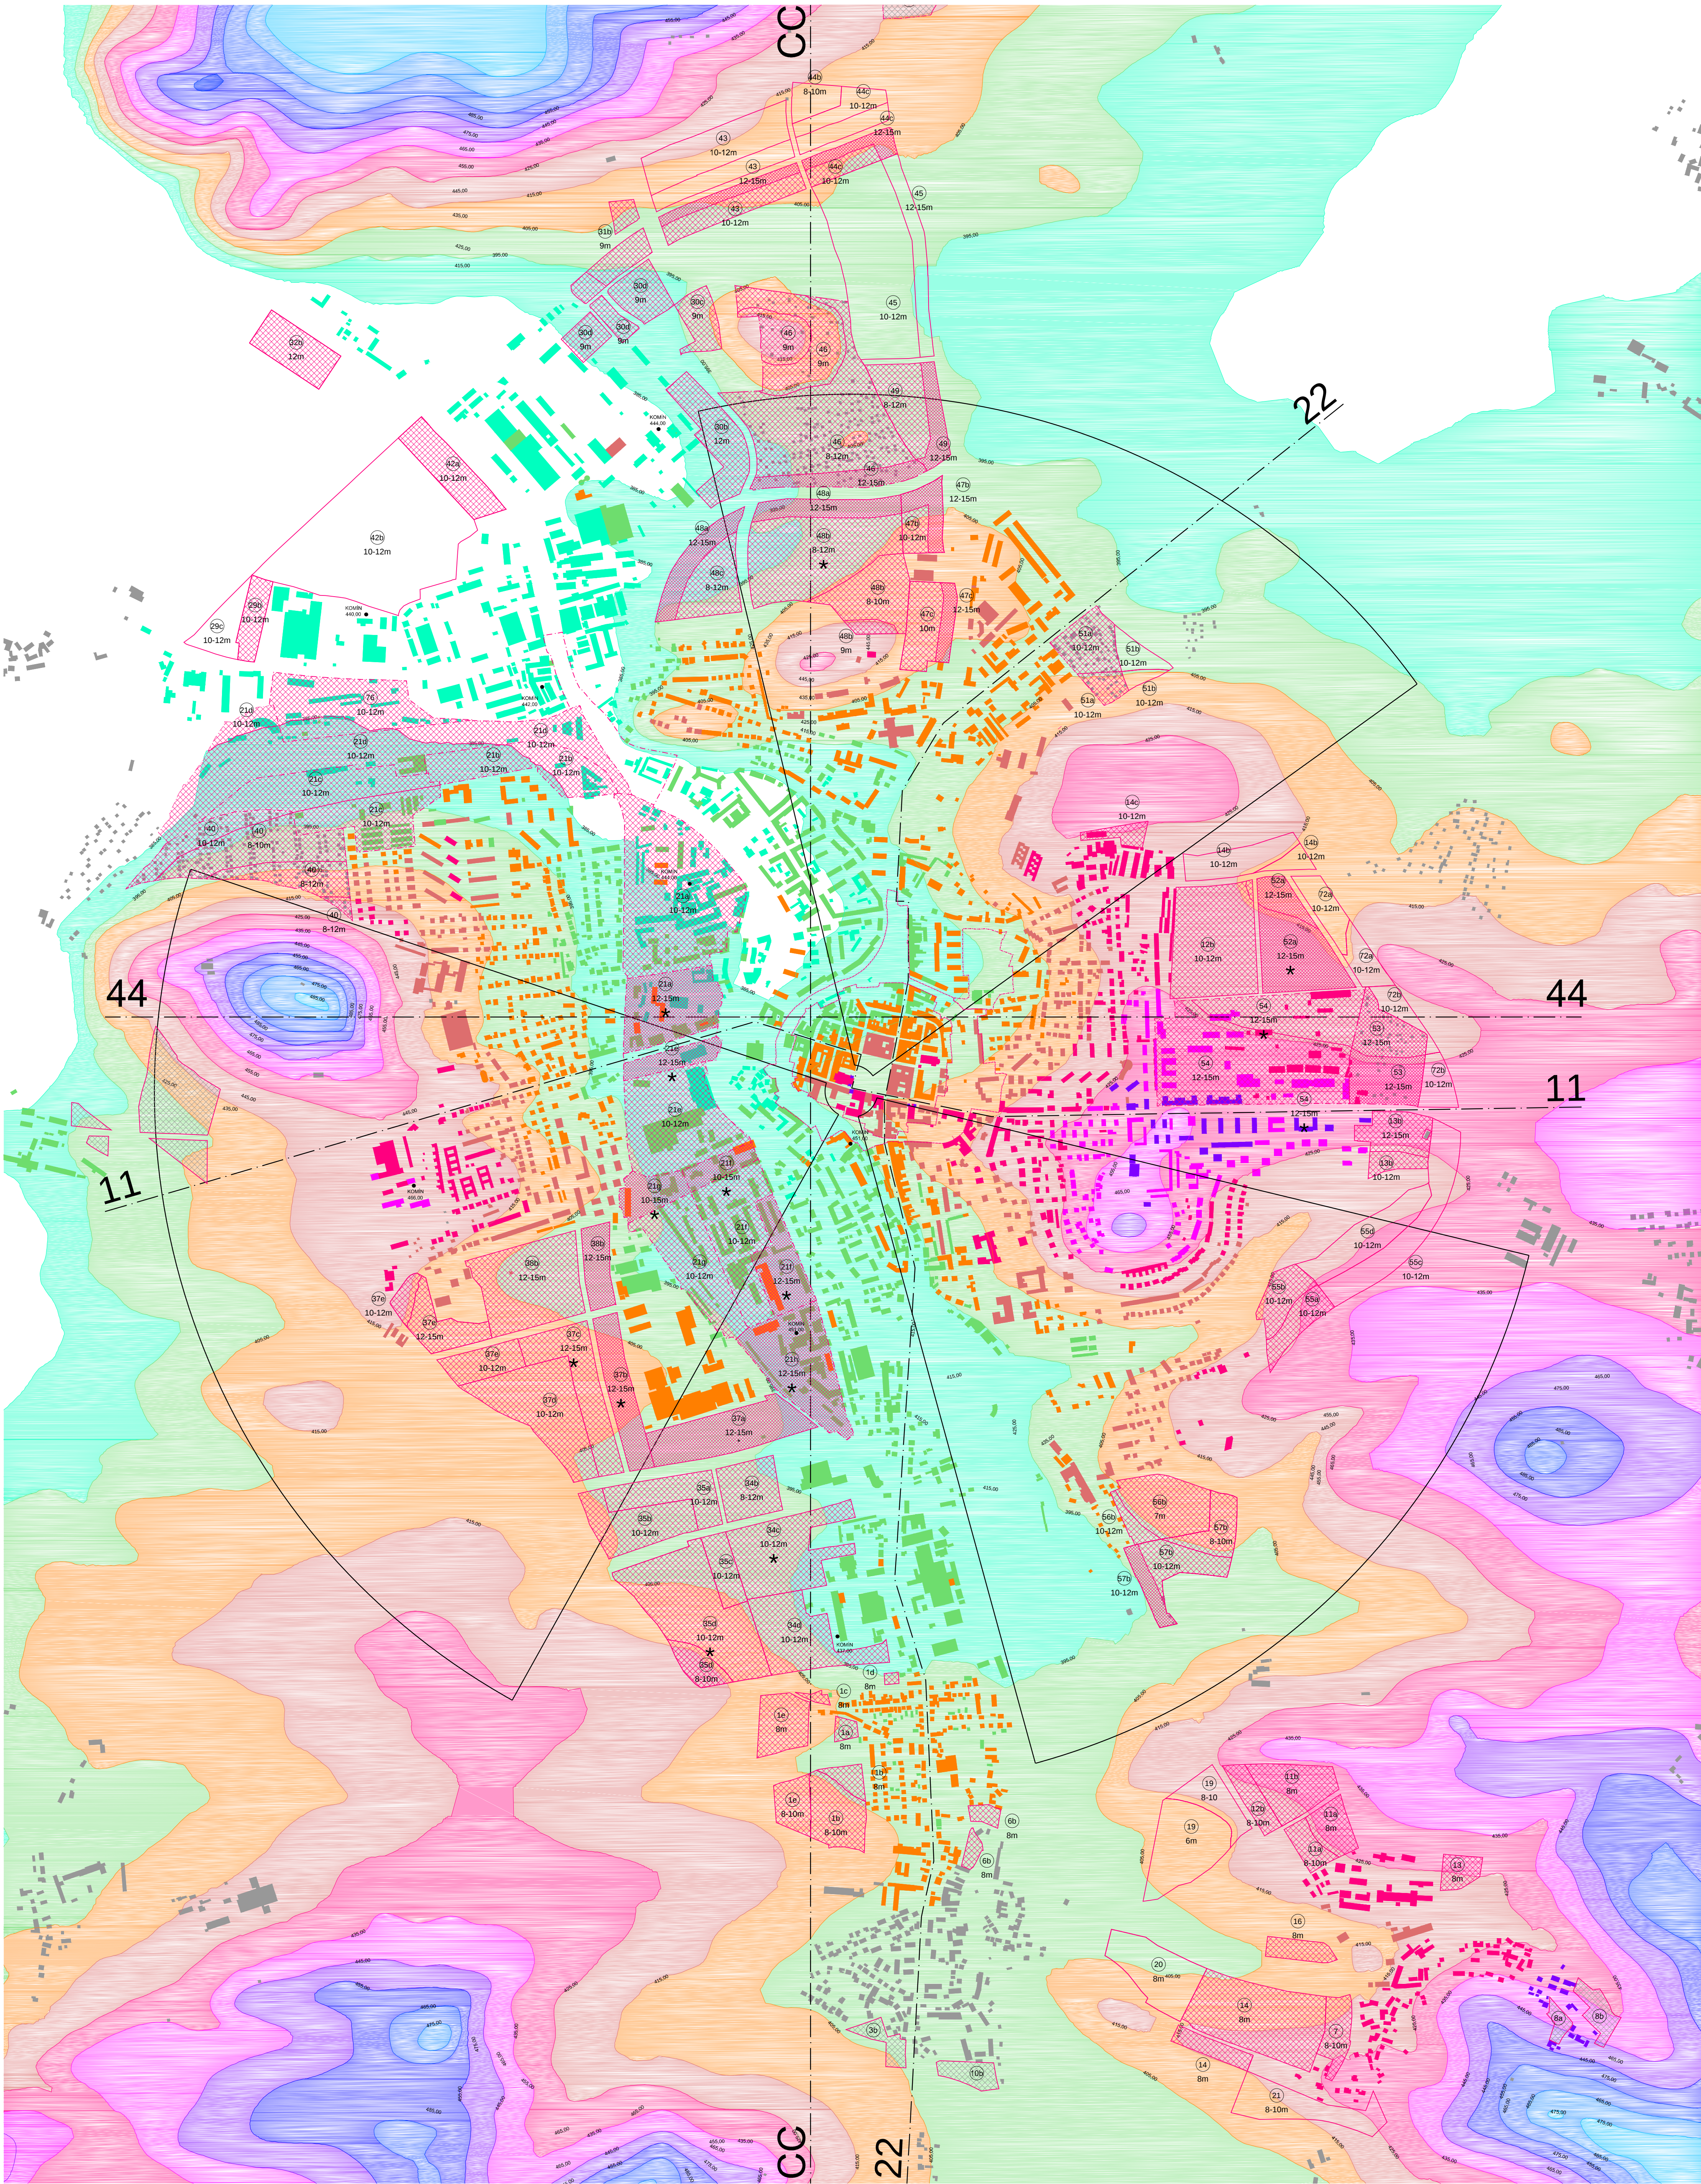

SITUACE SCHÉMATU VÝŠKOVÉ REGULACE M 1:8000

PROJEKTOVÝ A VÝŠKOVÝ ÚČEL: ÚČEL ÚZEMNÍHO PLÁNU VÝŠKOVÉ REGULACE
PROJEKTOVÝ A VÝŠKOVÝ ÚČEL: ÚČEL ÚZEMNÍHO PLÁNU VÝŠKOVÉ REGULACE
REGULACE VÝŠKOVÉ REGULACE VÝŠKOVÉ REGULACE


LEGENDA SITUACE:

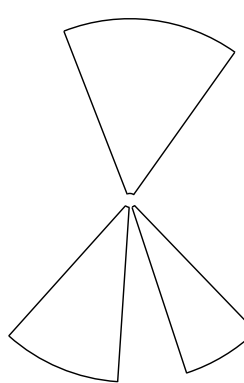

VÝZNAMNÉ POHLEDOVÉ RADIOSY Z ČERNÉ VĚŽE

38b
12-15m
OZNAČENÍ PLOCHY
DOPORUČENÝ INTERVAL VÝŠKY ZÁSTAVBY
ÚZEMÍ S LOKÁLNÍ DOMINANTOU
(VÝZNAMNÉ POHLEDOVÉ RADIOSY Z ČERNÉ VĚŽE)
ÚZEMÍ S LOKÁLNÍ DOMINANTOU
(VÝZNAMNÉ POHLEDOVÉ RADIOSY Z ČERNÉ VĚŽE)

VÝŠKOVÉ ČLENĚNÍ ZÁSTAVBY
VÝŠKOVÉ ČLENĚNÍ ÚZEMÍ
VÝŠKOVÉ ČLENĚNÍ TERÉNU

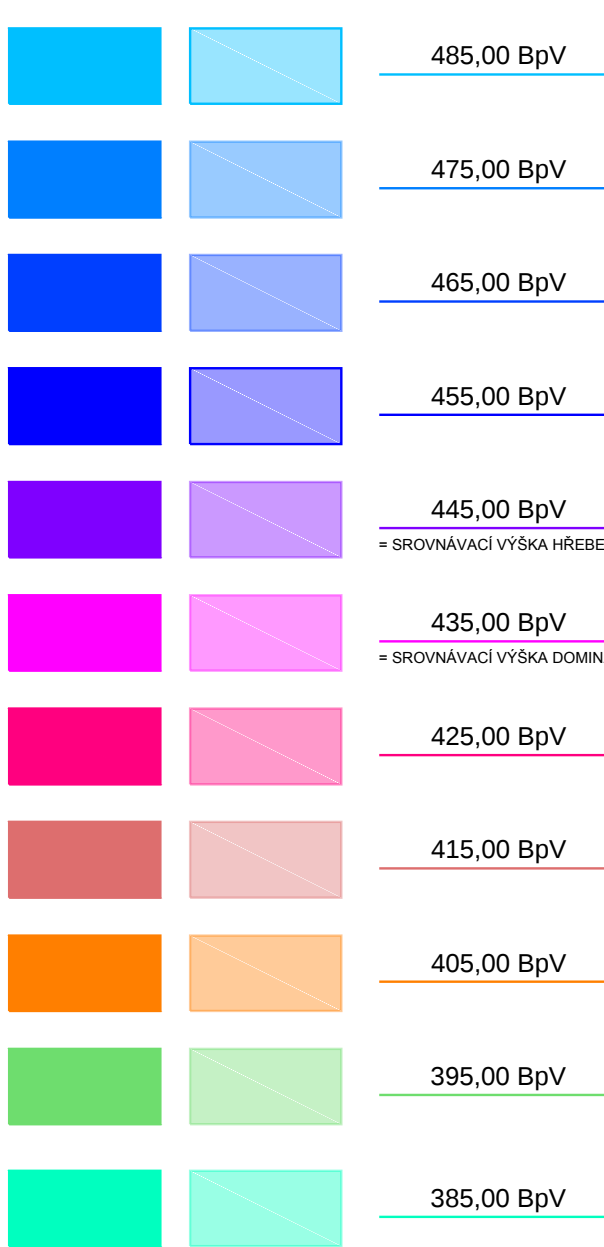

INTERVENČNÍ ZÁSTAVBA
ROZVOJOVÉ PLOCHY

ROZVOJOVÉ PLOCHY
ÚZEMÍ URČENÉ K TRANSFORMACI
ÚZEMNÍ REZERVA

OSTATNÍ STÁVAJÍCÍ ZÁSTAVBA
OSTATNÍ ZÁSTAVITELNÉ ÚZEMÍ

LEGENDA ŘEZY:

OBALOVÁ KŘIVKA VÝŠKY ZÁSTAVBY MĚSTSKÉHO CENTRA
OBALOVÁ KŘIVKA VÝŠKY ZÁSTAVBY OKOLNÍ ZÁSTAVBY
MAXIMÁLNÍ VÝŠKA ZÁSTAVBY PRO PLÁNOVANÉ PŘEDMĚSTÍ
MAXIMÁLNÍ VÝŠKA ZÁSTAVBY
VÝZNAMNÉ KOMUNIKACE
ŽELEZNICE
VOZNÍ PLOCHY

INTERVENČNÍ ZÁSTAVBA
ROZVOJOVÉ PLOCHY

ROZVOJOVÉ PLOCHY
ÚZEMÍ URČENÉ K TRANSFORMACI
ÚZEMNÍ REZERVA

PLOCHY VZROSTLÉ ZELENE

ZÁZNAM O ÚČINNOSTI:

Správní orgán, který územní plán vydává:
ZÁSTUPITELSTVO MĚSTA KLATOVY
Číslo jednací:

Datum vydání:
Datum nabytí účinnosti:

Pořizovatel:
MĚSTSKÝ ÚŘAD KLATOVY, ODBOR VÝSTAVBY A ÚZEMNÍHO PLÁNOVÁNÍ
Babrovce č. p. 58, 339 20 Klatovy
Oprávněná úřední osoba pořizovatele:
Ing. Pavel Boužlák
Podpis:

Zpracovatel:
AULIK FÍŠER ARCHITEKTI s. r. o.
Ing. arch. Jan Aulík, Ing. arch. Jakub Fíšer, Ing. arch. Petra Skalská,
Ing. arch. Lucie Křiváková, Ing. arch. Lukáš Chvořost, Ing. arch. Jakub
Hartouš, Ing. arch. Ondřej Turek, Bc. Tomáš Kůrka, Bc. Kristýna Pěšková
Ing. arch. Petr Přesinger, Ing. Antonín Žibovský
Technická infrastruktura:
PPU spol. s r. o., Ing. Miroslav Procházka
Zveřejněno:



ÚZEMNÍ PLÁN KLATOVY

SCHÉMA VÝŠKOVÉ REGULACE
M 1:8000

Objednatel:

Pořizovatel:

Zpracovatel:

Dopravní infrastruktura:
Zveřejněno: