



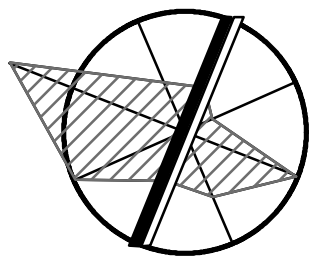

ÚZEMNÍ PLÁN TÝNEC

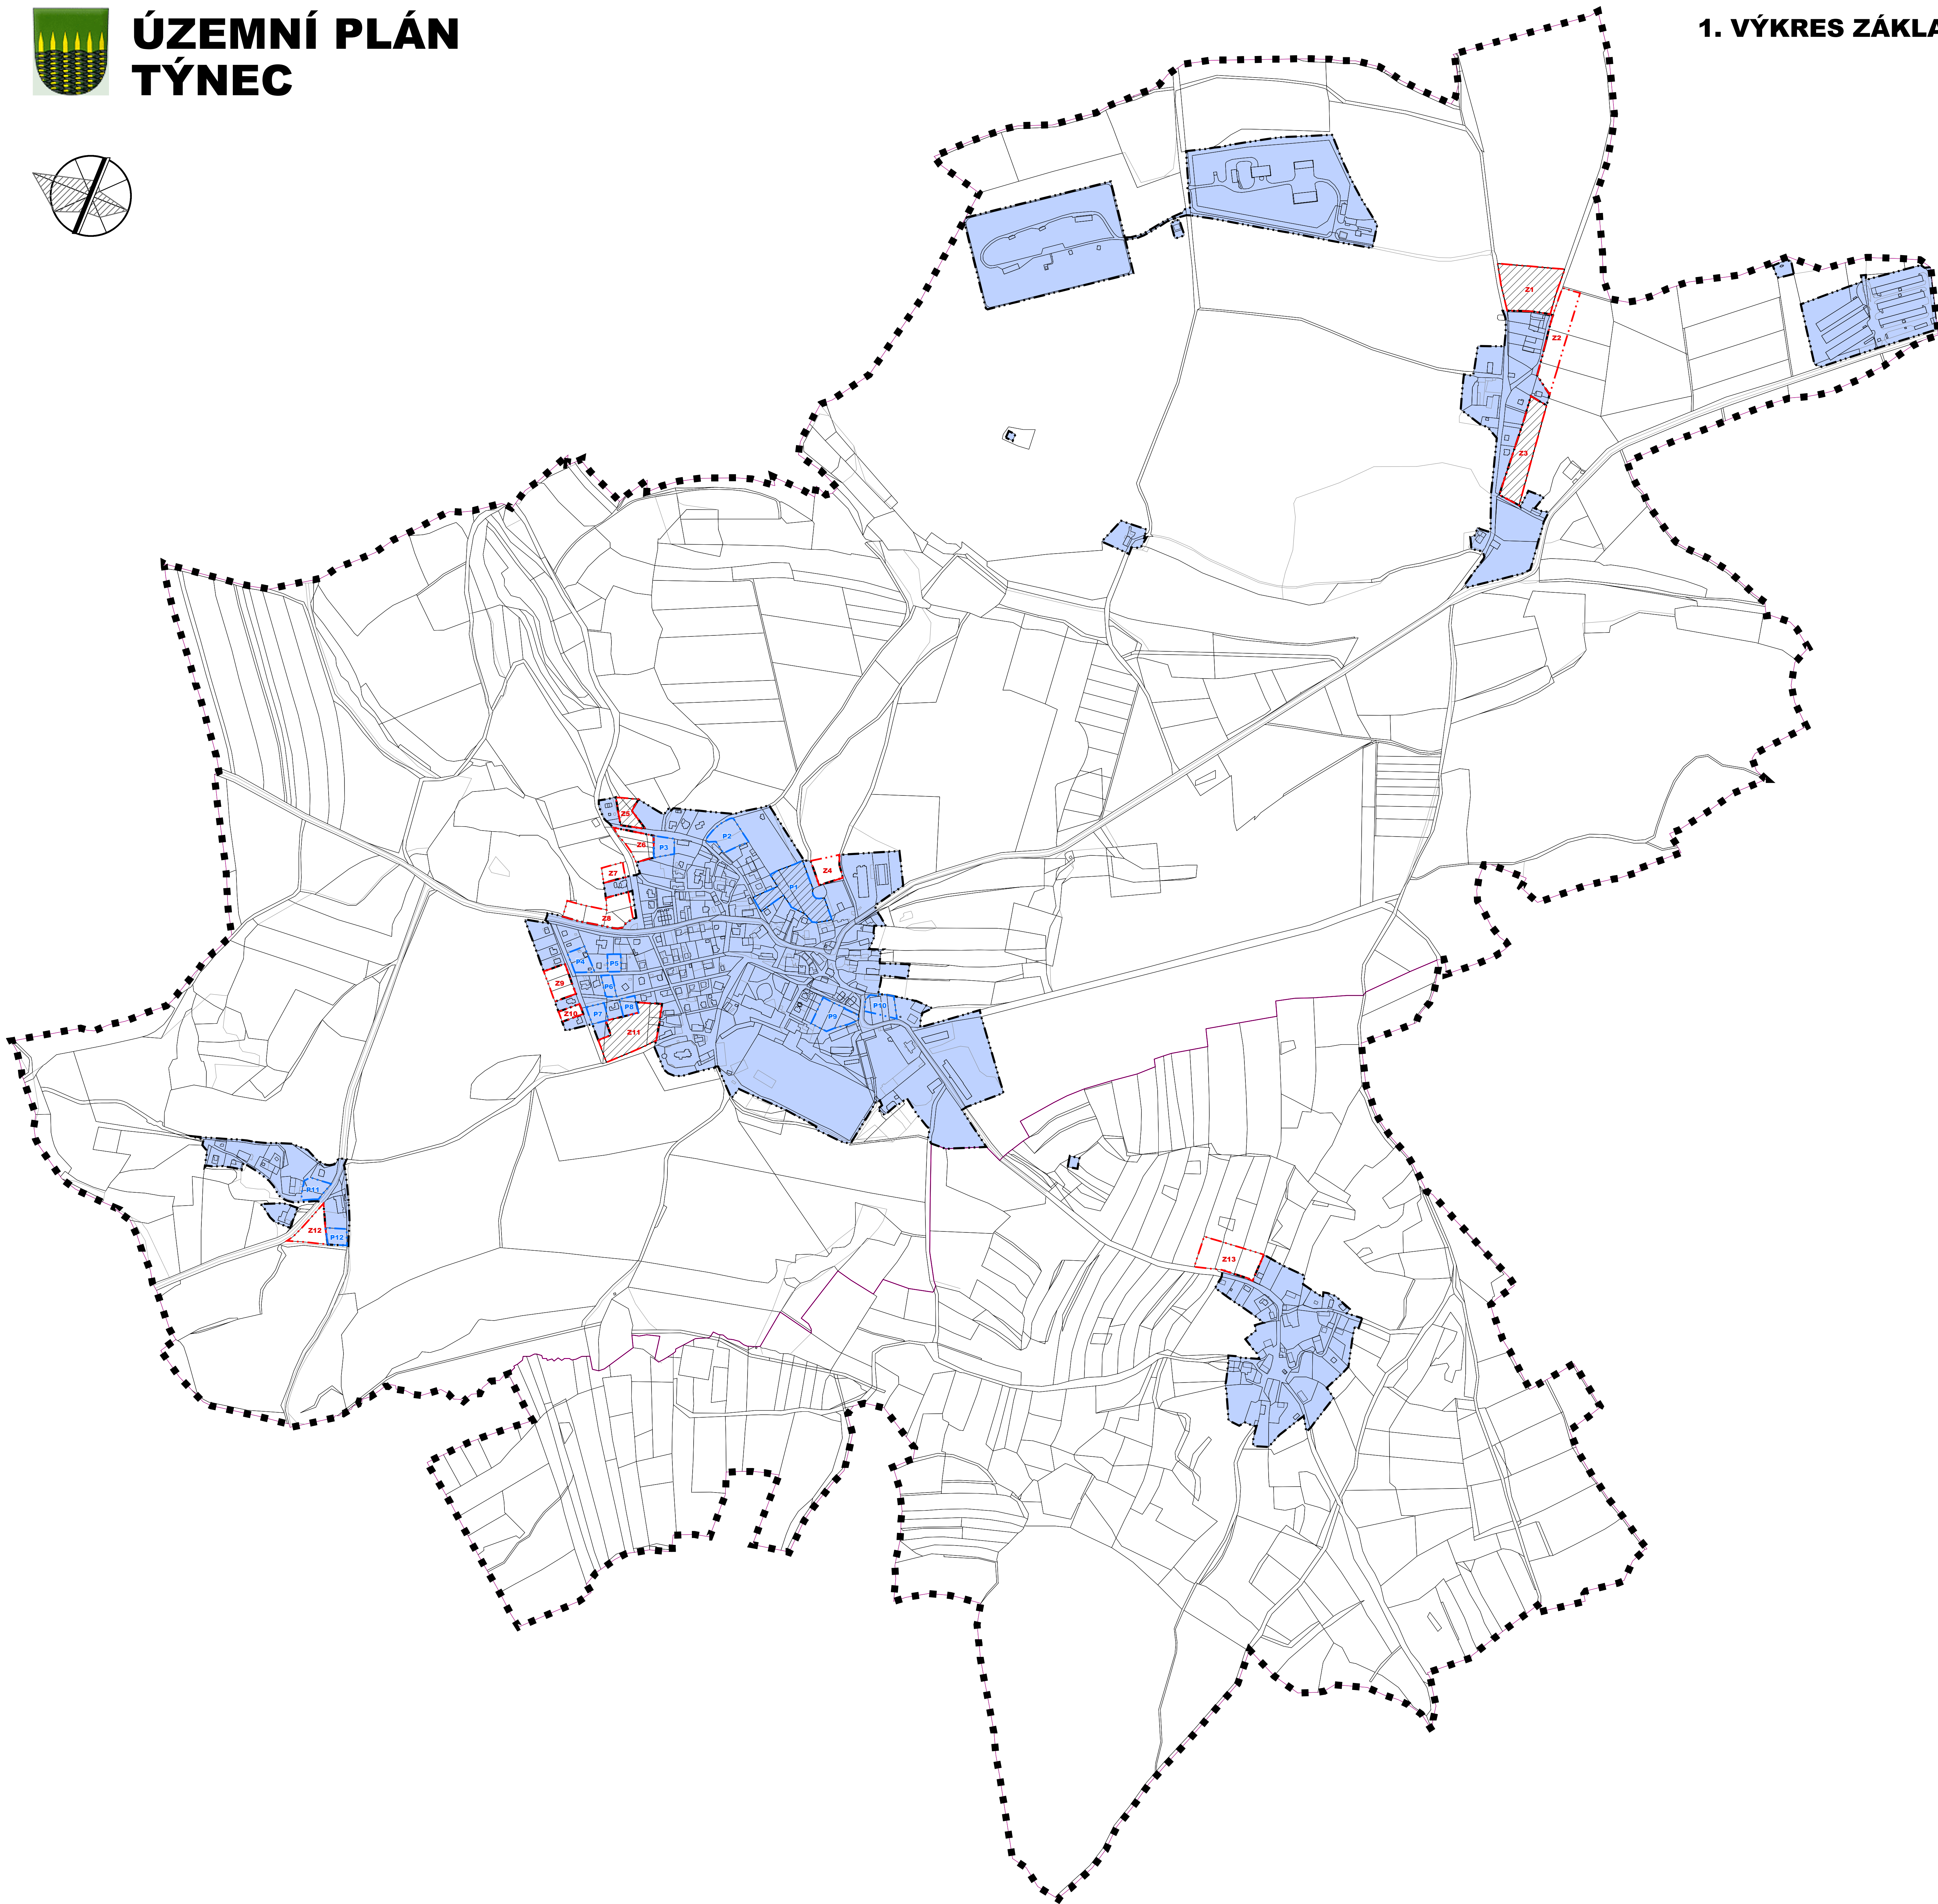

1. VÝKRES ZÁKLADNÍHO ČLENĚNÍ ÚZEMÍ 1 : 5000




	STAV	NAVRH
HRANICE ŘEŠENÉHO ÚZEMÍ		
HRANICE KATASTRU		
HRANICE PARCEL		
VNITŘNÍ KRESBA		
ZASTAVĚNÉ ÚZEMÍ K 30.9.2012		
ZASTAVITELNÉ PLOCHY		
PLOCHY PŘESTAVBY		
PLOCHY PODMÍNĚNÉ ÚZEMNÍ STUDIÍ		

Záznam o účinnosti :


- a) Označení orgánu, který ÚP Týnec vydal : Zastupitelstvo obce Týnec
b) Datum nabytí účinnosti ÚP :
c) Jméno, příjmení, funkce a podpis oprávněné osoby pořizovatele :
Eva Krčmářová
úřad územního plánování odboru výstavby a územního rozvoje
Městského úřadu v Klatovech

otisk úředního razítka :

ARCHITEKTURA	URBANISMUS	INTERIER	DESIGN
STUDIO KAPA NA PETYNCE 88, 169 00 PRAHA 6 IČO 16898401 BANKOVNÍ SPOJENÍ KB PRAHA	ING. ARCH. PETR VÁVRA EMAIL: PETAVAVRA@VOLNY.CZ TEL./FAX 224 322 053 Č.ÚČTU 681 943 011/0100	ING. ARCH. PETR VÁVRA EVA KRČMÁŘOVÁ TEL./FAX 224 322 053 Č.ÚČTU 681 943 011/0100	ING. ARCH. PETR VÁVRA EVA KRČMÁŘOVÁ TEL./FAX 224 322 053 Č.ÚČTU 681 943 011/0100
ARCH. ÚP TÝNEC	VÝKRES VÝKRES ZÁKLADNÍHO ČLENĚNÍ ÚZEMÍ	VERZÍ ING. ARCH. PETR VÁVRA EVA KRČMÁŘOVÁ TEL./FAX 224 322 053 Č.ÚČTU 681 943 011/0100	ČÍSLO VÝKRESU 1
POŘIZOVATEL MĚÚ KLATOVY			
MÚ.ČO. TÝNEC			

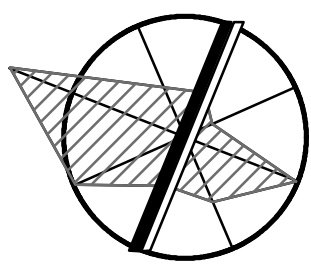

2. HLAVNÍ VÝKRES 1 : 5 000

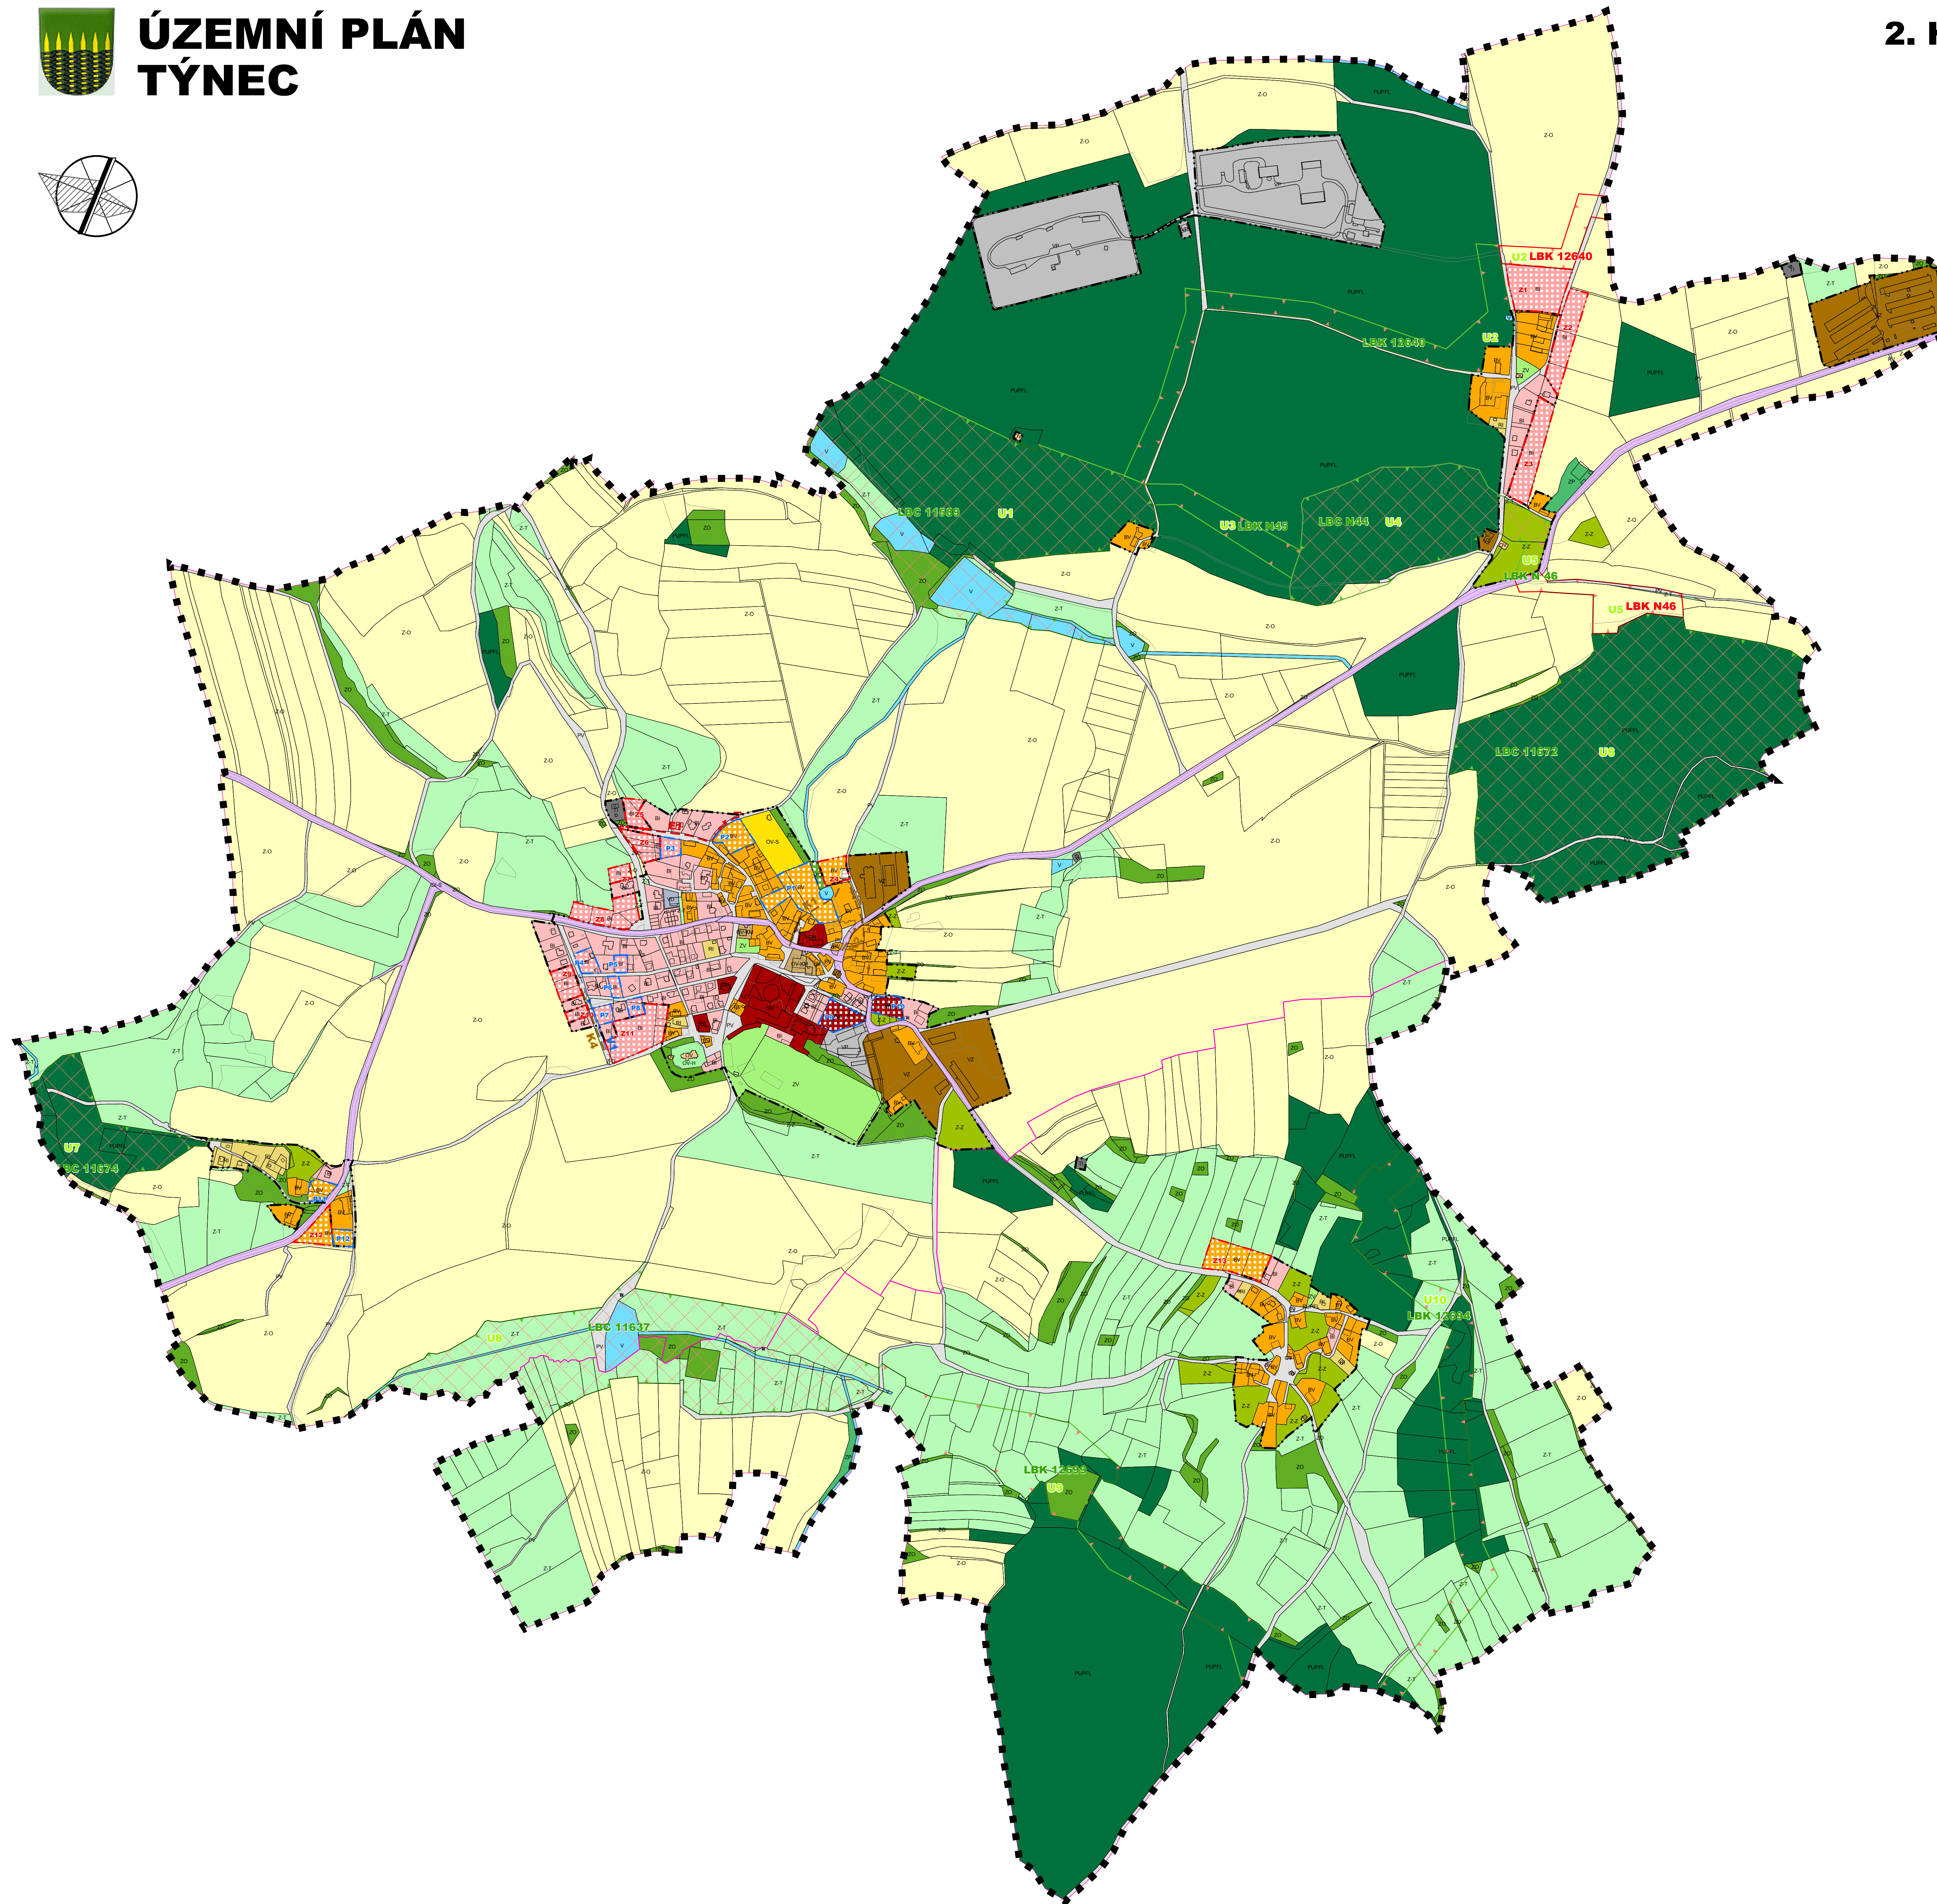

	STAV	NÁVRH
HRANICE ŘEŠENÉHO ÚZEMÍ		
HRANICE KATASTRU		
HRANICE PARCEL		
VNITŘNÍ KRESBA		
HRANICE ZASTAVĚNÉHO ÚZEMÍ K 30.9.2012		
HRANICE ZASTAVITELNÝCH PLOCH		Z1
HRANICE PLOCH PŘESTAVBY		P1
INDEXY VEŘEJNÉ PROSPĚŠNÝCH STAVEB		
MÍSTNÍ VODOVOD		V1
ČERPACÍ STANICE ODPADNÍCH VOD		K1
PÁTERNÍ STOKA SPLAŠKOVÉ KANALIZACE		K2
PÁTERNÍ STOKA PLÁKOVÉ KANALIZACE		K1
INDEXY VEŘEJNÉ PROSPĚŠNÝCH OPATŘENÍ		U1
LOKÁLNÍ BIOCENTRUM FUNKČNÍ (VYMEZENÉ)		LBC
LOKÁLNÍ BIORODOR FUNKČNÍ (VYMEZENÝ)		LBK
LOKÁLNÍ BIORODOR NEFUNKČNÍ (NÁVRŽENÝ)		LBK
	STABILIZOVANÉ PLOCHY	PLOCHY ZMĚN
PLOCHY BYDLENÍ V RODINNÝCH DOMECH (BI)	BI	BI
PLOCHY BYDLENÍ V RODINNÝCH - VENKOVSKÉ (BV)	BV	BY
PLOCHY OBČANSKÉHO VYBAVENÍ VEŘEJNÉ INFRASTRUKTURY - NEKOMERČNÍ ZAŘÍZENÍ (OV)	OV	
PLOCHY OBČANSKÉHO VYBAVENÍ - KOMERČNÍ ZAŘÍZENÍ MALÁ A STŘEDNÍ (OV-KM)	OV-KM	
PLOCHY OBČANSKÉHO VYBAVENÍ - TĚLOVÝCHOVNA A SPORTOVNÍ ZAŘÍZENÍ (OV-S)	OV-S	
PLOCHY OBČANSKÉHO VYBAVENÍ - HRBITOVY (OV-H)	OV-H	
PLOCHY SMÍŠNÉ (SM)	SM	SM
PLOCHY REKREACE INDIVIDUÁLNÍ (RI)	RI	
PLOCHY TECHNICKÉ INFRASTRUKTURY (TI)	TI	
PLOCHY VÝROBY A SKLADOVÁNÍ (VP)	VP	
PLOCHY VÝROBY A SKLADOVÁNÍ - DROBNÁ A REMESLNÁ VÝROBA (VD)	VD	
PLOCHY VÝROBY A SKLADOVÁNÍ - ZEMĚDĚLSKÁ A LESNICKÁ VÝROBA (VZ)	VZ	
PLOCHY DOPRAVNÍ INFRASTRUKTURY SILNIČNÍ (DI-S)	DI-S	
PLOCHY VEŘEJNÝCH PROSTRANSTVÍ (PV)	PV	
PLOCHY ZELÉNÉ NA VEŘEJNÝCH PROSTRANSTVÍCH (ZV)	ZV	
PLOCHY ZELÉNÉ OCHRANNE A IZOLAČNÍ (ZO)	ZO	ZO
PLOCHY ZEMĚDĚLSKÉ - ZAHRADY A SADY (Z-Z)	Z-Z	
PLOCHY ZEMĚDĚLSKÉ - TRVALÉ TRÁVNÍ POROSTY (Z-T)	Z-T	
PLOCHY ZEMĚDĚLSKÉ - ORNÁ PŮDA (Z-O)	Z-O	
PLOCHY ZELÉNÉ PŘÍRODNÍHO CHARAKTERU (ZP)	ZP	
PLOCHY LESNÍ (PUPEL)	PUPEL	
PLOCHY VODNÍ A VODOHOSPODÁŘSKÉ (V)	V	

Záznam o účinnosti :


- a) Označení orgánu, který ÚP Týnec vydal : Zastupitelstvo obce Týnec
b) Datum nabytí účinnosti ÚP :
c) Jméno, příjmení, funkce a podpis oprávněné osoby pořizovatele :
Eva Krčmařová
úřad územního plánování odboru výstavby a územního rozvoje
Městského úřadu v Klatovech

otisk úředního razítka :


	ARCHITEKTURA	URBANISMUS	INTERIER	DESIGN
STUDIO KAPPA NA PETYNECE 68, 169 00 PRAHA 6 ICO 16898041 BANKOVNI SPOJENÍ KB PRAHA			ING. ARCH. PETR VÁVRA EMAIL: PETAVAVA@VOLNY.CZ TEL-FAX 224 352 083 Č.ÚCCH 081 943-011/0100	
ADRESA: UP TYNEC POSUZOVATEL: MŠD KLATOVY MNO. COU: POLSKÉ	VÝKRES:		VÝROBKOVÝ PROJEKTANT: ING. ARCH. PETR VÁVRA DOOPOVEDNÝ PROJEKTANT: ING. ARCH. PETR VÁVRA MĚŘITEL: _____ DATUM: LIPEN 2013	CCEL. VÝKRES: 2
	KLASOVÍ VÝKRES			



ÚZEMNÍ PLÁN TÝNEC

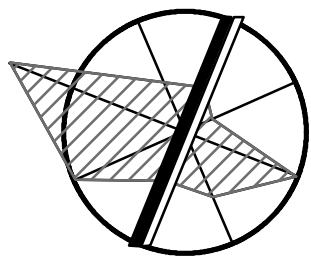

3. VÝKRES VEŘEJNĚ PROSPĚŠNÝCH STAVEB, OPATŘENÍ A ASANACÍ 1 : 5 000

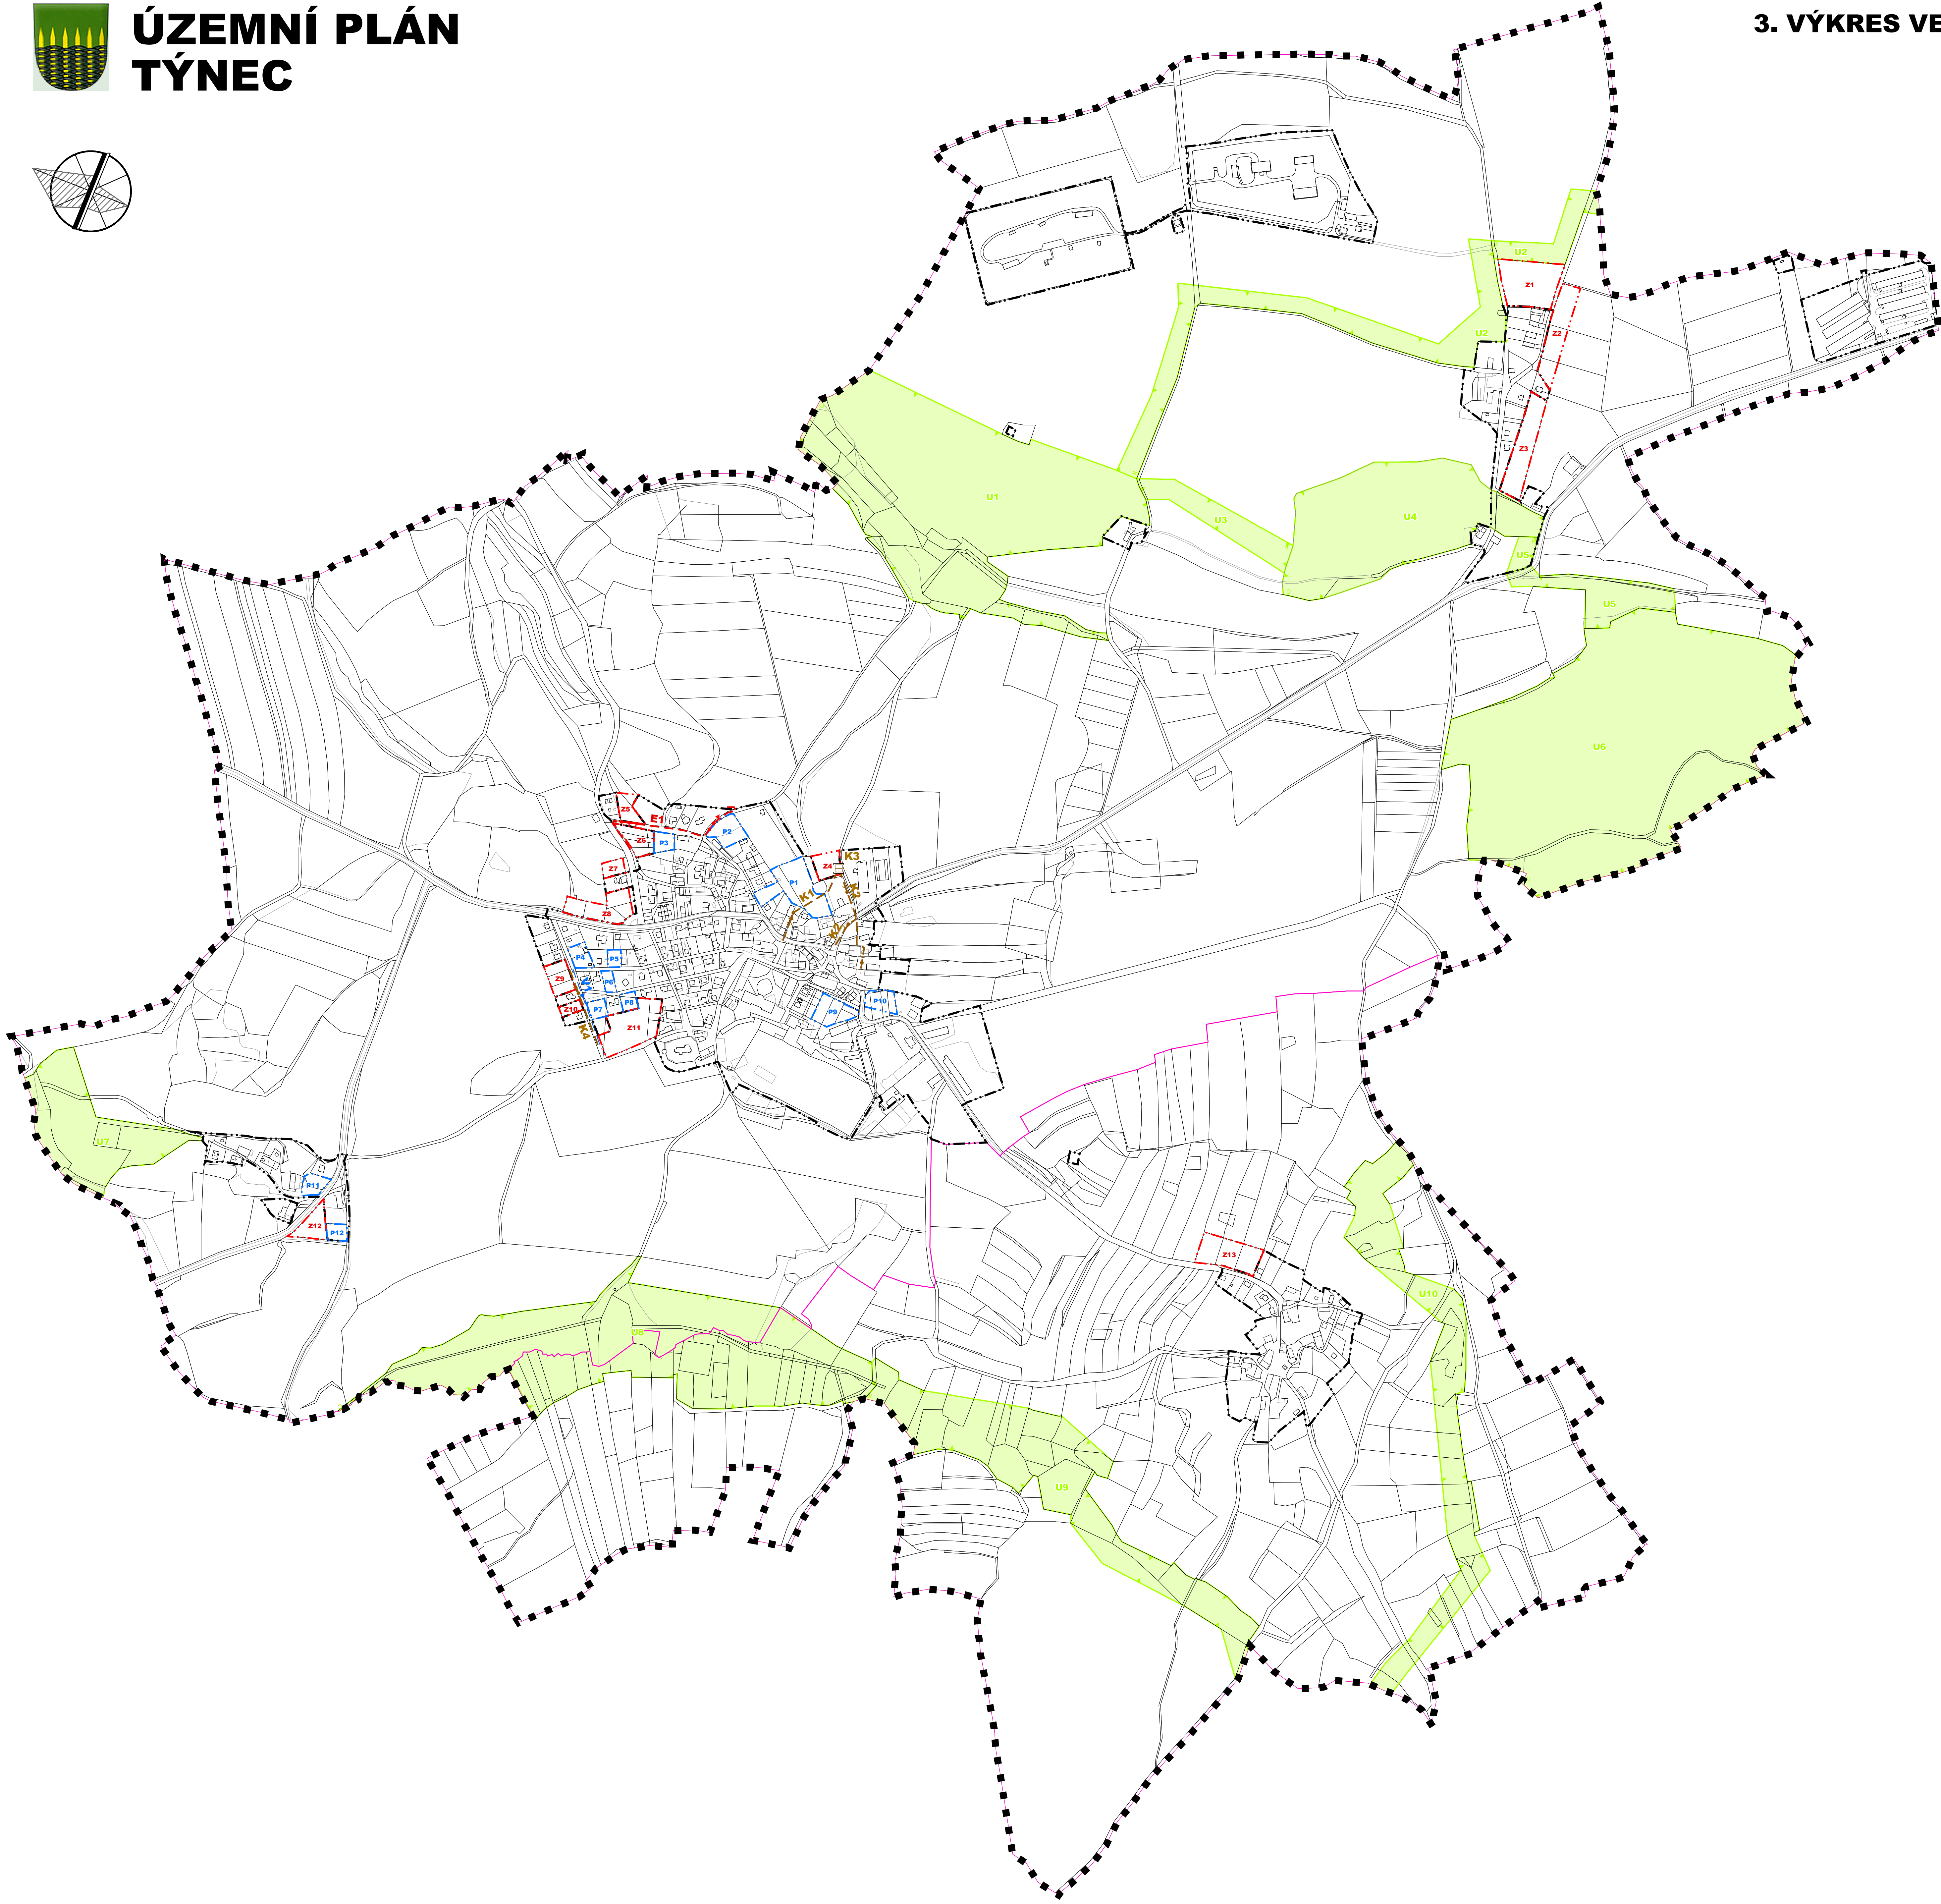

STAV	NÁVRH
HRANICE ŘEŠENÉHO ÚZEMÍ	
HRANICE KATASTRU	
HRANICE PARCEL	
VNITŘNÍ KRESBA	
HRANICE ZASTAVĚNÉHO ÚZEMÍ K 30.9.2012	
HRANICE ZASTAVITELNÝCH PLOCH	
HRANICE PLOCH PŘESTAVBY	
VEŘEJNĚ PROSPĚŠNÉ STAVBY:	
KABELOVÉ VEDENÍ VN	
MÍSTNÍ VODOVOD	
ČERPAČÍ STANICE ODPADNÍCH VOD	
PÁTERŇÍ STOKA SPLAŠKOVÉ KANALIZACE	
PÁTERŇÍ STOKA TLAKOVÉ KANALIZACE	
VEŘEJNĚ PROSPĚŠNÁ OPATŘENÍ:	
LOKÁLNÍ BIOCENTRUM	
LOKÁLNÍ BIOKORIDOR	


Záznam o účinnosti :

a) Označení orgánu, který ÚP Týnec vydal : Zastupitelstvo obce Týnec
b) Datum nabytí účinnosti ÚP :
c) Jméno, příjmení, funkce a podpis oprávněné osoby pořizovatele :
Eva Krémářová
úřad územního plánování odboru výstavby a územního rozvoje
Městského úřadu v Klatovech


otisk úředního razítka :



ÚZEMNÍ PLÁN TÝNEC

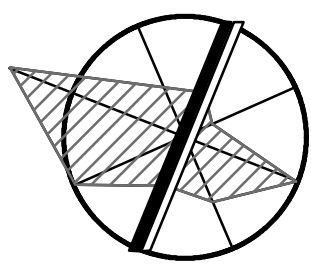

4. KOORDINAČNÍ VÝKRES 1 : 5 000

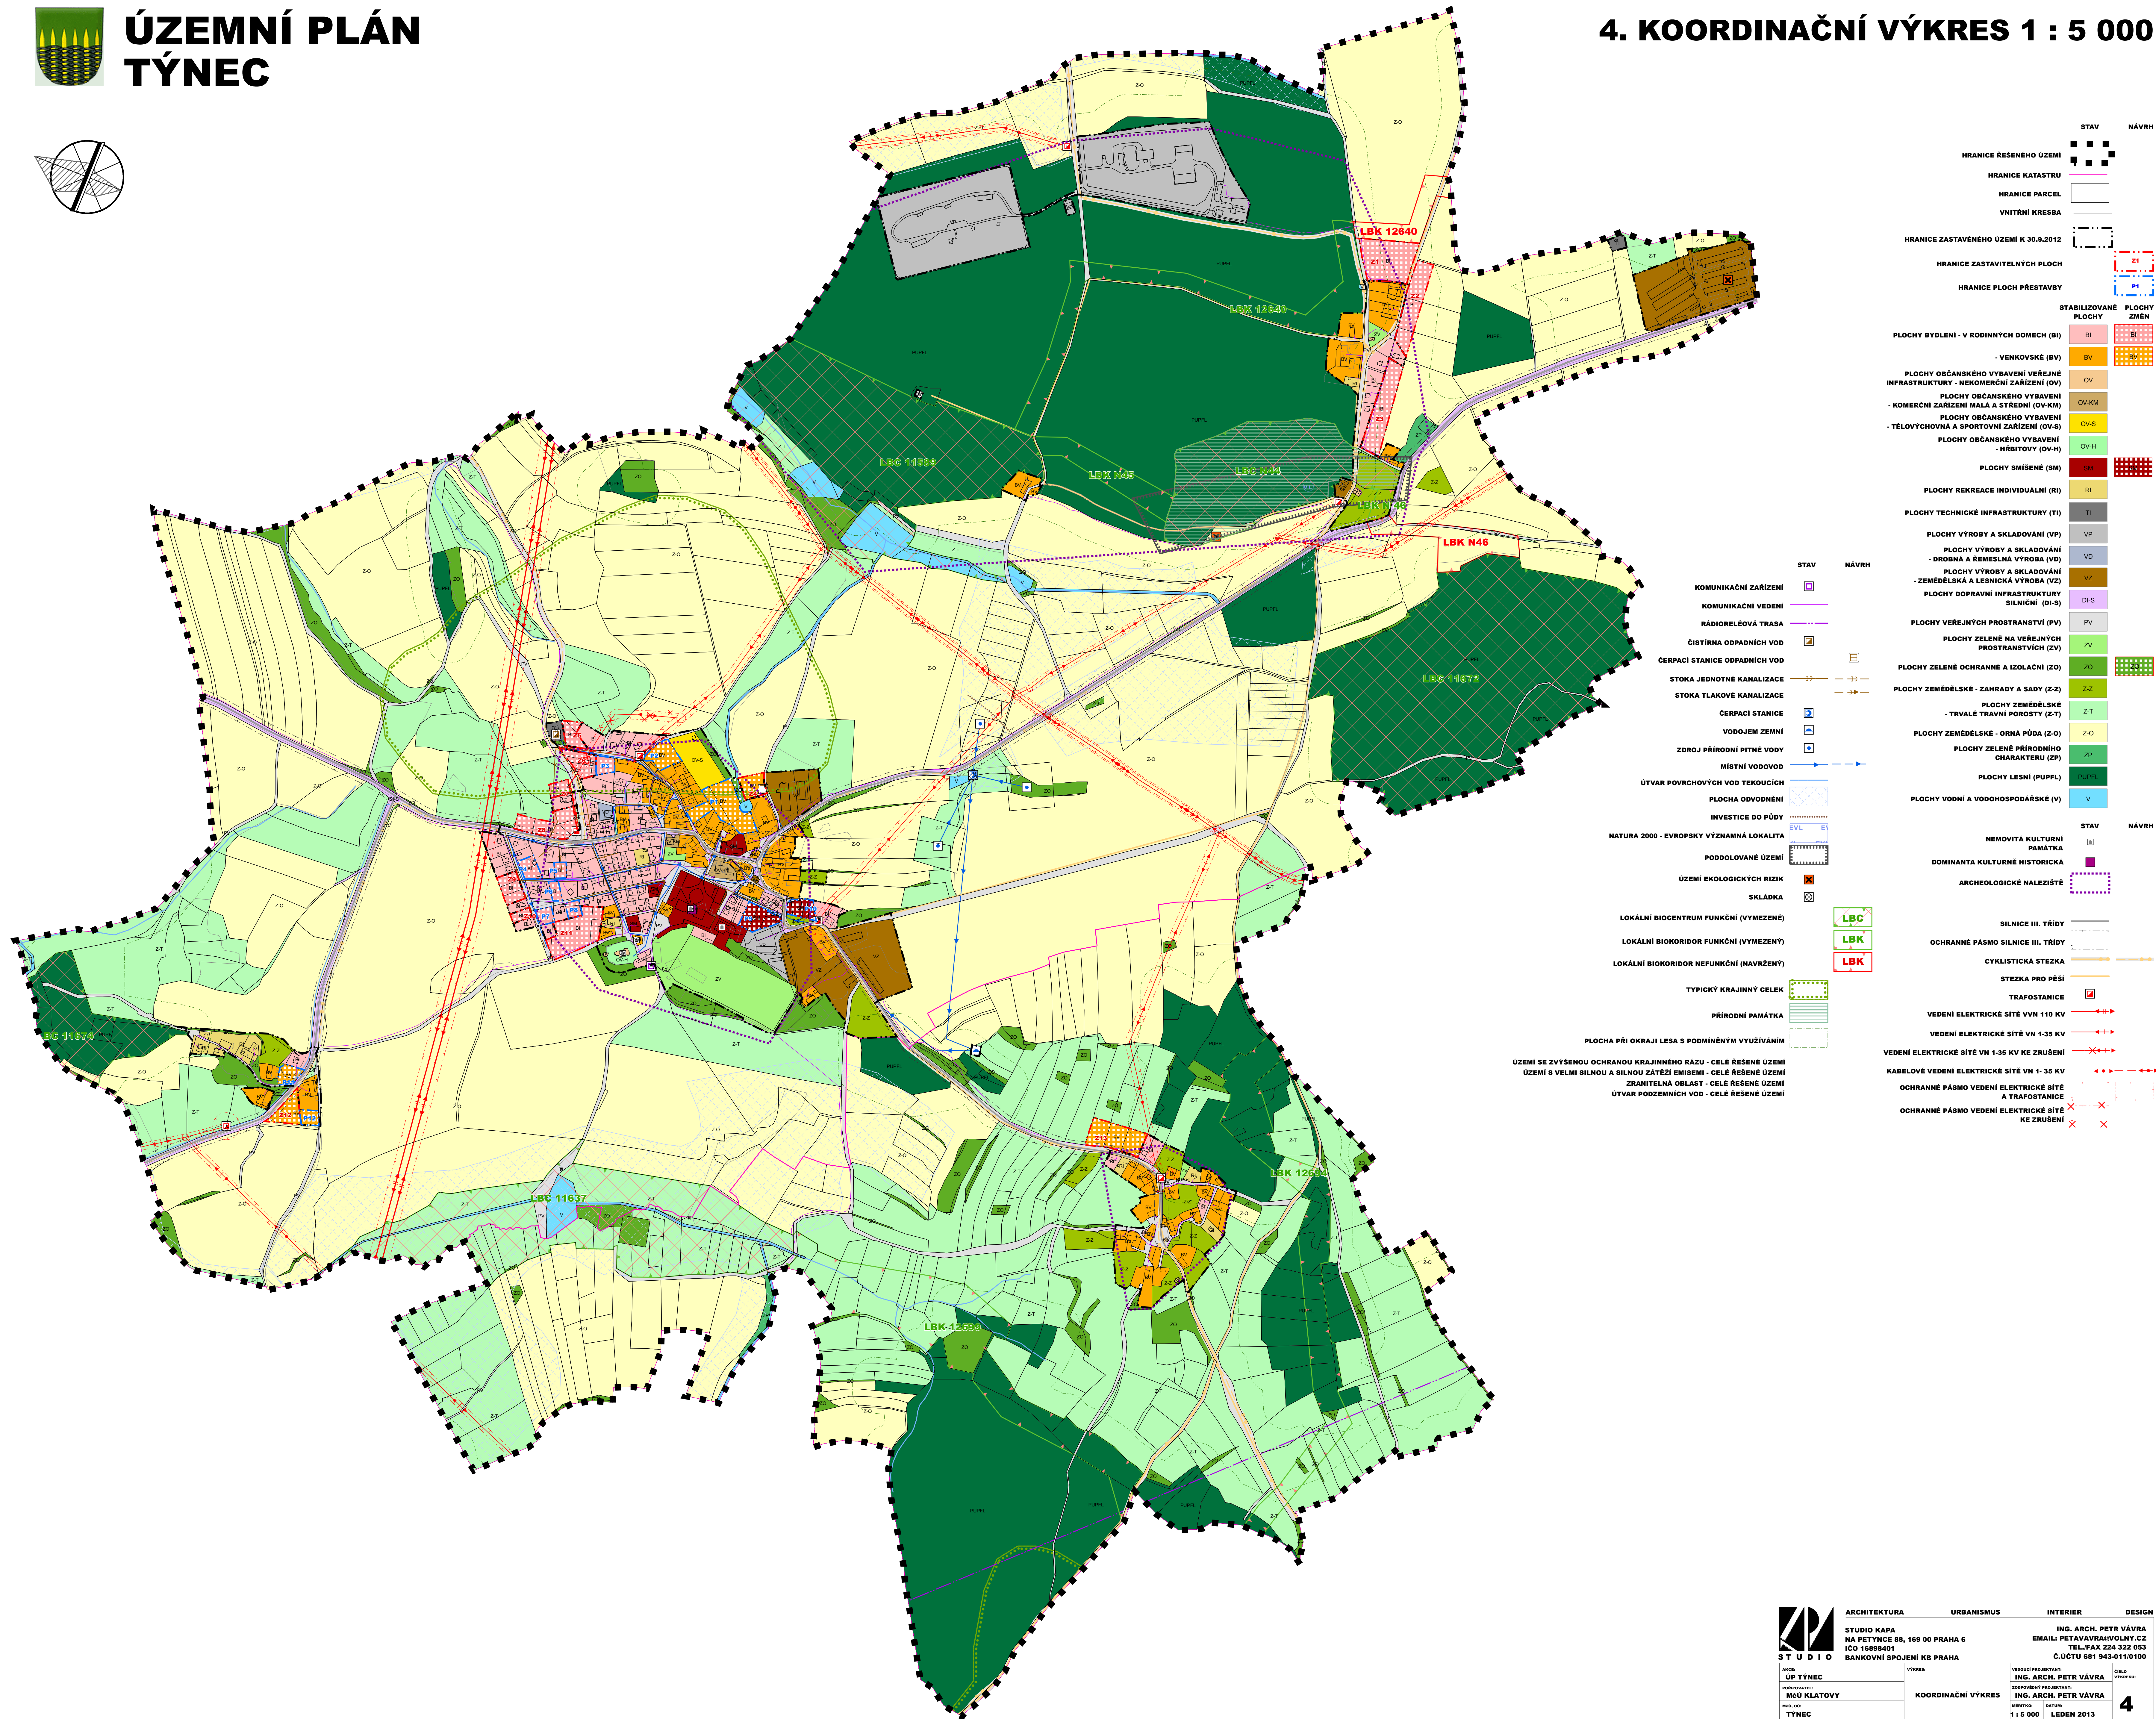

STAV	NÁVRH
HRANICE ŘEŠENÉHO ÚZEMÍ	
HRANICE KATASTRU	
HRANICE PARCEL	
VNITŘNÍ KRESBA	
HRANICE ZASTAVĚNÉHO ÚZEMÍ K 30.9.2012	
HRANICE ZASTAVITELNÝCH PLOCH	
HRANICE PLOCH PŘESTAVBY	
STABILIZOVANÉ PLOCHY	
PLOCHY BYDLENÍ - V RODINNÝCH DOMECH (BI)	
- VENKOVSKÉ (BV)	
PLOCHY OBČANSKÉHO VYBAVENÍ VEŘEJNÉ INFRASTRUKTURY - NEKOMERČNÍ ZAŘÍZENÍ (OV)	
PLOCHY OBČANSKÉHO VYBAVENÍ - KOMERČNÍ ZAŘÍZENÍ MALÁ A STŘEDNÍ (OV-KM)	
PLOCHY OBČANSKÉHO VYBAVENÍ - TĚLOVÝCHOVNÁ A SPORTOVNÍ ZAŘÍZENÍ (OV-S)	
PLOCHY OBČANSKÉHO VYBAVENÍ - HRBITOVY (OV-H)	
PLOCHY SMÍŠENÉ (SM)	
PLOCHY REKREACE INDIVIDUÁLNÍ (RI)	
PLOCHY TECHNICKÉ INFRASTRUKTURY (TI)	
PLOCHY VÝROBY A SKLADOVÁNÍ (VP)	
PLOCHY VÝROBY A SKLADOVÁNÍ - DROBNÁ A ŘEMESLNÁ VÝROBA (VD)	
PLOCHY VÝROBY A SKLADOVÁNÍ - ZEMĚDĚLSKÁ A LESNICKÁ VÝROBA (VZ)	
PLOCHY DOPRAVNÍ INFRASTRUKTURY SILNIČNÍ (DI-S)	
PLOCHY VEŘEJNÝCH PROSTRANSTVÍ (PV)	
PLOCHY ZELENÉ NA VEŘEJNÝCH PROSTRANSTVÍCH (ZV)	
PLOCHY ZELENÉ OCHRANNÉ A IZOLAČNÍ (ZO)	
PLOCHY ZEMĚDĚLSKÉ - ZAHRADY A SADY (Z-Z)	
PLOCHY ZEMĚDĚLSKÉ - TRVALÉ TRAVNÍ POROSTY (Z-T)	
PLOCHY ZEMĚDĚLSKÉ - ORNÁ PŮDA (Z-O)	
PLOCHY ZELENÉ PŘÍRODNÍHO CHARAKTERU (ZP)	
PLOCHY LESNÍ (PUPFL)	
PLOCHY VODNÍ A VODOHOSPODÁŘSKÉ (V)	


STAV	NÁVRH
NEMOVITÁ KULTURNÍ PAMÁTKA	
DOMINANTA KULTURNĚ HISTORICKÁ	
ARCHEOLOGICKÉ NALEZISTĚ	
SILNICE III. TŘÍDY	
OCHRANNÉ PÁSMO SILNICE III. TŘÍDY	
CYKLISTICKÁ STEZKA	
STEZKA PRO PĚŠÍ	
TRAFOSTANICE	
VEDENÍ ELEKTRICKÉ SÍTĚ VVN 110 KV	
VEDENÍ ELEKTRICKÉ SÍTĚ VN 1-35 KV	
VEDENÍ ELEKTRICKÉ SÍTĚ VN 1-35 KV KE ZRUŠENÍ	
KABELOVÉ VEDENÍ ELEKTRICKÉ SÍTĚ VN 1-35 KV	
OCHRANNÉ PÁSMO VEDENÍ ELEKTRICKÉ SÍTĚ A TRAFOSTANICE	
OCHRANNÉ PÁSMO VEDENÍ ELEKTRICKÉ SÍTĚ KE ZRUŠENÍ	

STAV	NÁVRH
KOMUNIKAČNÍ ZAŘÍZENÍ	
KOMUNIKAČNÍ VEDENÍ	
RÁDIORELEOVÁ TRASA	
ČISTÍRNA ODPADNÍCH VOD	
ČERPAČÍ STANICE ODPADNÍCH VOD	
STOKA JEDNOTNÉ KANALIZACE	
STOKA TLAKOVÉ KANALIZACE	
ČERPAČÍ STANICE	
VODOJEM ZEMNÍ	
ZDROJ PŘÍRODNÍ PITNÉ VODY	
MÍSTNÍ VODOVOD	
ÚTVAR POVRCHOVÝCH VOD TEKOUČÍCH	
PLOCHA ODVODNĚNÍ	
INVESTICE DO PŮDY	
NATURA 2000 - EVROPSKY VÝZNAMNÁ LOKALITA	
PODDOLOVANÉ ÚZEMÍ	
ÚZEMÍ EKOLOGICKÝCH RIZIK	
SKLÁDKA	
LOKÁLNÍ BIOCENTRUM FUNKČNÍ (VYMEZENÉ)	
LOKÁLNÍ BIOKORIDOR FUNKČNÍ (VYMEZENÝ)	
LOKÁLNÍ BIOKORIDOR NEFUNKČNÍ (NAVŘZENÝ)	
TYPICKÝ KRAJINNÝ CELEK	
PŘÍRODNÍ PAMÁTKA	
PLOCHA PŘI OKRAJI LESA S PODMÍNĚNÝM VYUŽITÍM	


ÚZEMÍ SE ZVÝŠENOU OCHRANOU KRAJINNÉHO RÁZU - CELE ŘEŠENÉ ÚZEMÍ
ÚZEMÍ S VELMI SILNOU A SILNOU ZÁTĚŽÍ BIVISEM - CELE ŘEŠENÉ ÚZEMÍ
ZNAMENITELNÁ OBLAST - CELE ŘEŠENÉ ÚZEMÍ
ÚTVAR PODZEMNÍCH VOD - CELE ŘEŠENÉ ÚZEMÍ



ÚZEMNÍ PLÁN TÝNEC

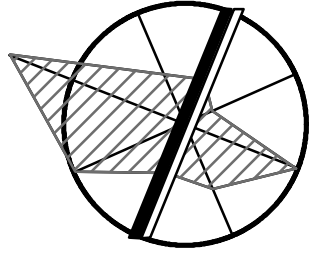

6. VÝKRES PŘEDPOKLÁDANÝCH ZÁBORŮ PŮDNÍHO FONDU 1 : 5000

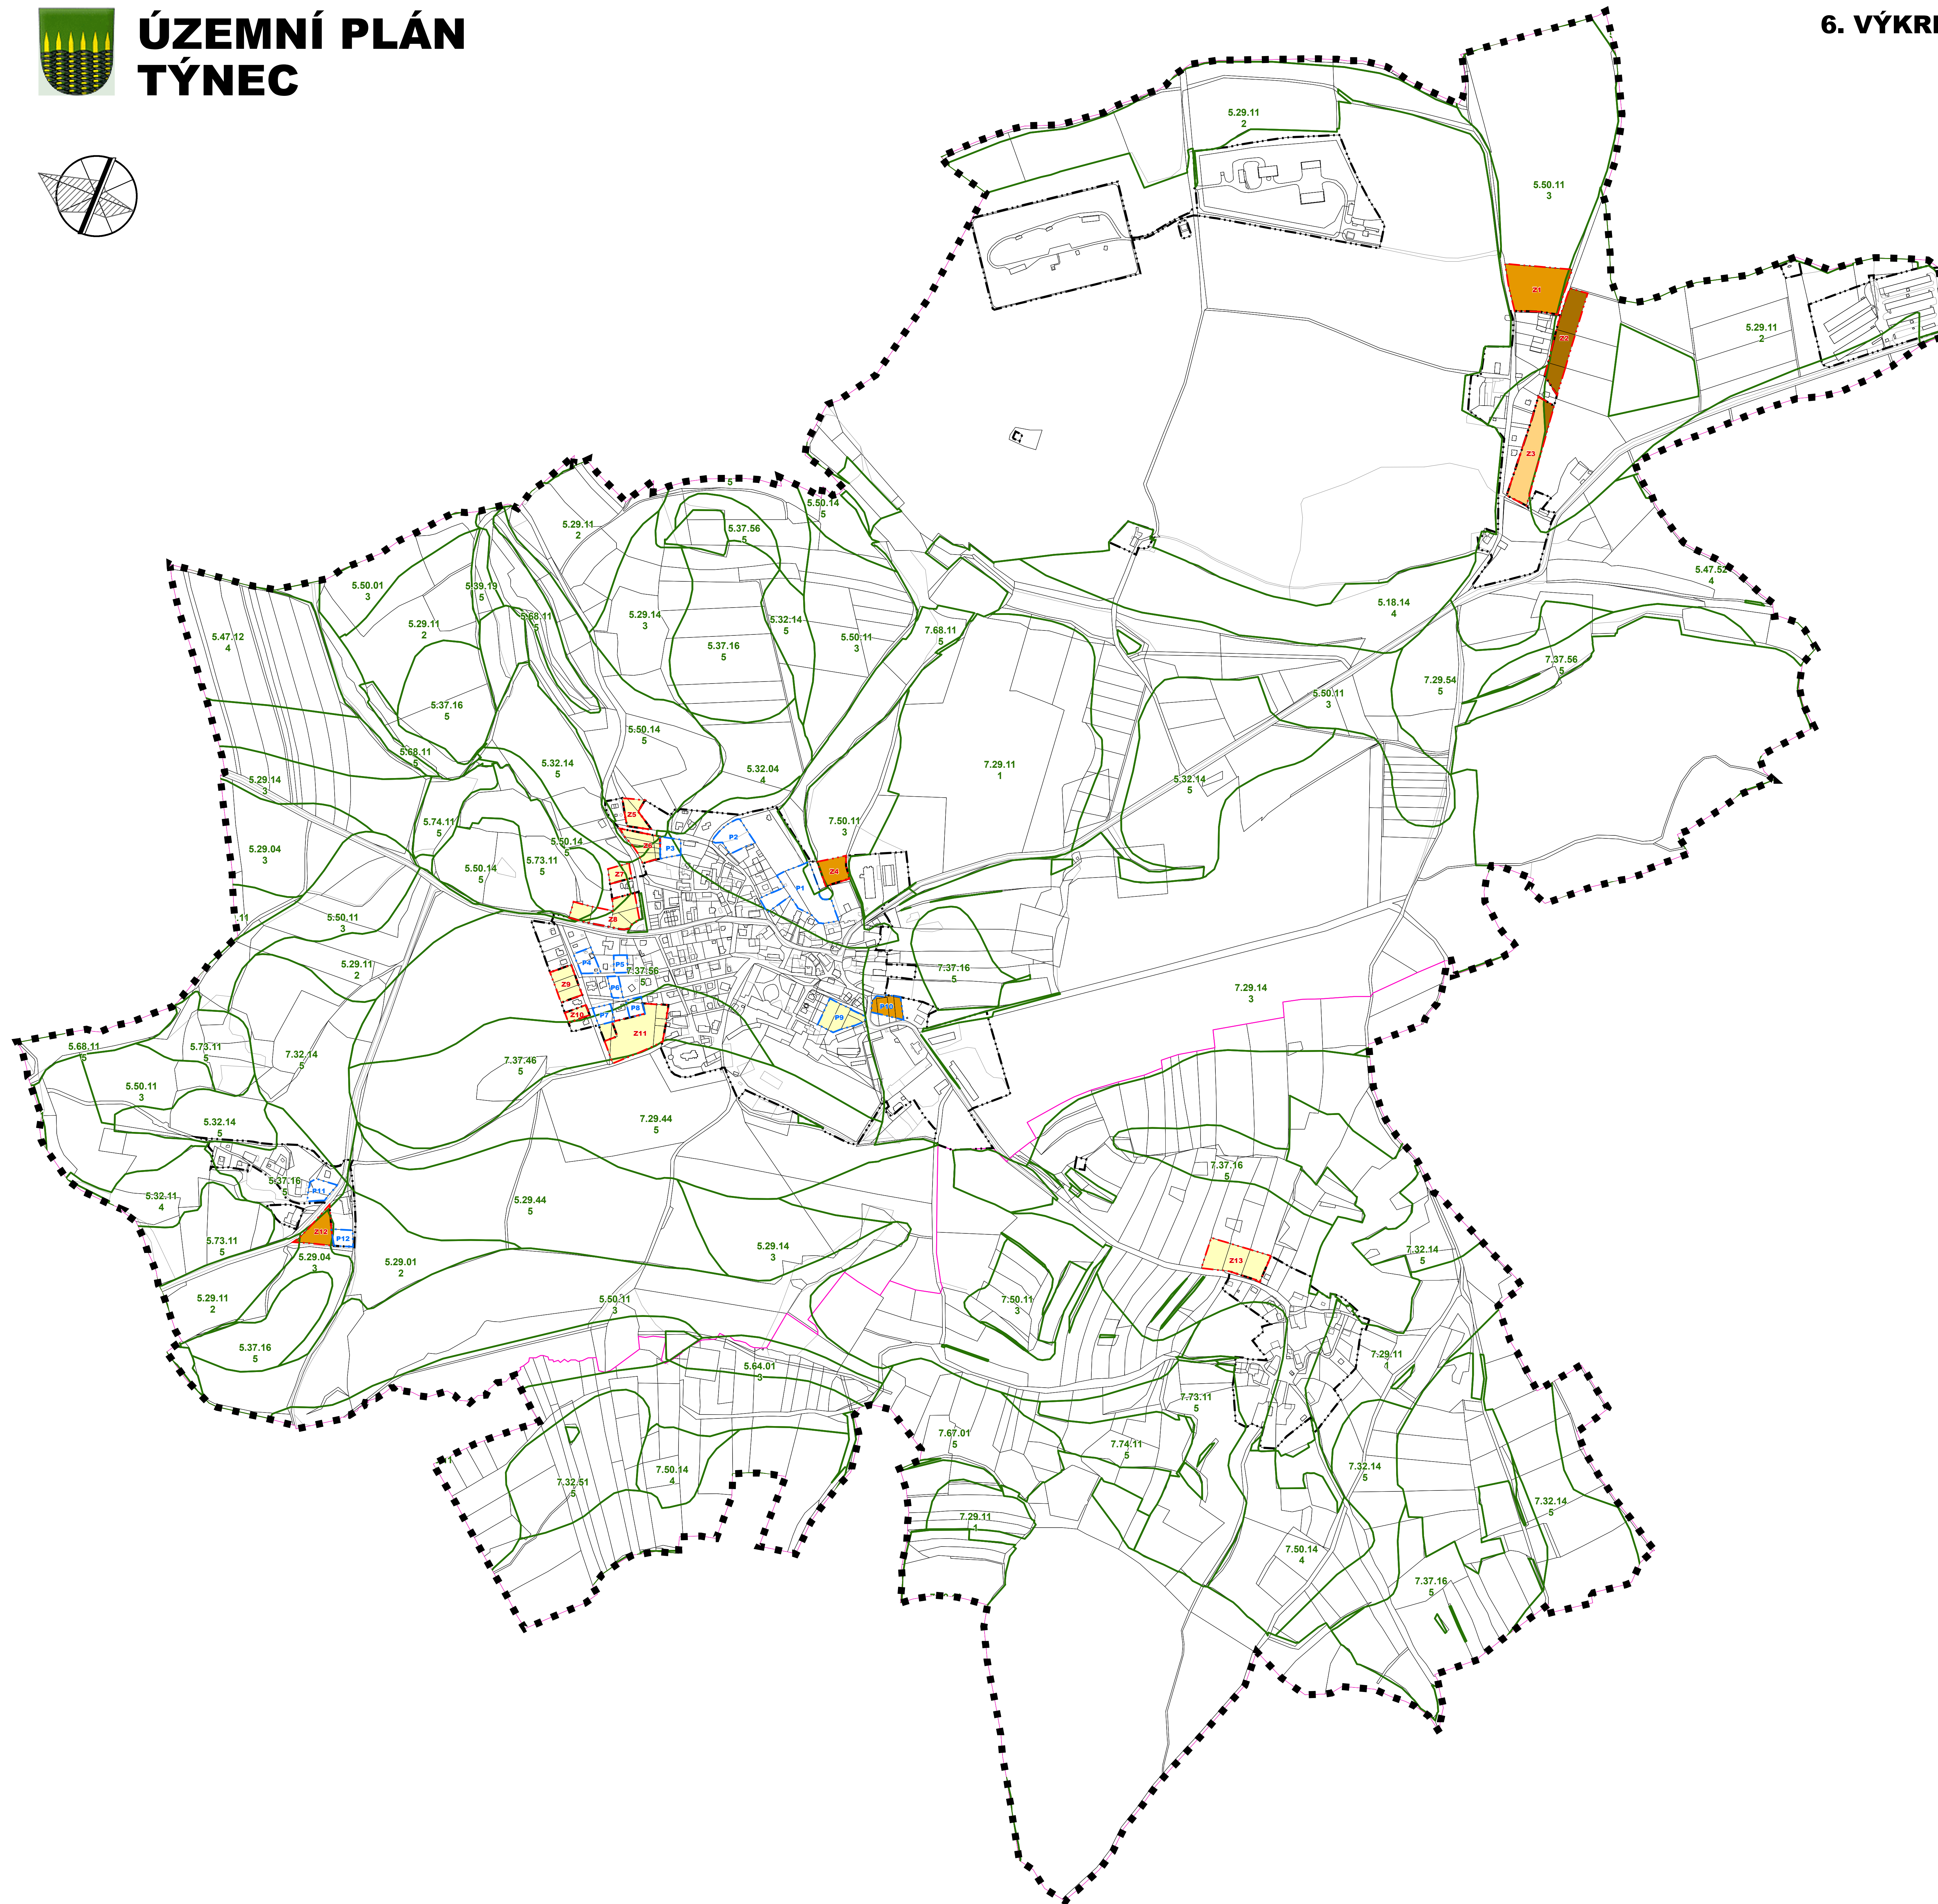

	STAV	NÁVRH
HRANICE ŘEŠENÉHO ÚZEMÍ		
HRANICE KATASTRU		
HRANICE PARCEL		
VNITŘNÍ KRESBA		
HRANICE ZASTAVĚNÉHO ÚZEMÍ K 30.9.2012		
HRANICE ZASTAVITELNÝCH PLOCH		
HRANICE PLOCH PŘESTAVBY		
HRANICE BPEJ		
II. TRÍDA OCHRANY ZPF		
III. TRÍDA OCHRANY ZPF		
IV. TRÍDA OCHRANY ZPF		
V. TRÍDA OCHRANY ZPF		

	ARCHITEKTURA	URBANISMUS	INTERIER	DESIGN
STUDIO KAPA NA PETYNCE 88, 169 00 PRAHA 6 ICO 16898401 BANKOVNÍ SPOJENÍ KB PRAHA	ING. ARCH. PETR VÁVRA EMAIL: PETAVAVRA@VOLNY.CZ TEL./FAX 224 322 053 Č.ÚČTU 681 943-01110100	ING. ARCH. PETR VÁVRA ING. JAK DŘEVÍKOVSKÝ	ING. ARCH. PETR VÁVRA ING. JAK DŘEVÍKOVSKÝ	ING. ARCH. PETR VÁVRA ING. JAK DŘEVÍKOVSKÝ
AKCE: ÚP TÝNEC	VÝKRES: VÝKRES PŘEDPOKLÁDANÝCH ZÁBORŮ PŮDNÍHO FONDU	VEDOUcí PROJEKTANT: ING. ARCH. PETR VÁVRA	PROJEKTANT: ING. JAK DŘEVÍKOVSKÝ	ČÍSLO VÝKRESU: 6
PROJEKTANT: MAG. KLATOVÝ	VEDOUcí PROJEKTANT: ING. ARCH. PETR VÁVRA	PROJEKTANT: ING. JAK DŘEVÍKOVSKÝ	ING. JAK DŘEVÍKOVSKÝ	
MAP. OS: TÝNEC	1 : 5 000	LEZEN 2013		