

KRAJSKÝ ÚŘAD PLZEŇSKÉHO KRAJE
ODBOR DOPRAVY A SILNIČNÍHO HOSPODÁŘSTVÍ
Škroupova 18, 30613 Plzeň

Vaše č. j.:
Ze dne: 31. 1. 2020
Naše č. j.: PK-DSH/1460/20
Spis. zn.: ZN/365/DSH/20
Počet listů: 2
Počet příloh: 1
Počet listů příloh: 5 x situace DIO

Silnice Klatovy a.s.
Vídeňská 190/I
33901 Klatovy
IČ 45357307

Vyřizuje: Ing. Olga Říhová
Tel.: 377195117
E-mail: olga.rihova@plzensky-kraj.cz

Datum: 18. 2. 2020

VEŘEJNÁ VYHLÁŠKA
OPATŘENÍ OBECNÉ POVAHY

Přechodná úprava provozu na pozemní komunikaci

Krajský úřad Plzeňského kraje, odbor dopravy a silničního hospodářství, jako věcně a místně příslušný správní orgán podle ust. § 124 odst. 4 písm. b) zákona č. 361/2000 Sb., o provozu na pozemních komunikacích a o změnách některých zákonů, ve znění pozdějších předpisů (dále jen „*zákon o silničním provozu*“), na základě návrhu společnosti **Silnice Klatovy a.s.**, se sídlem Vídeňská 190/I, 33901 Klatovy, IČ 45357307, ze dne 31. 1. 2020

s t a n o v í

v souladu s ust. § 77 odst. 1 písm. b) *zákona o silničním provozu*, po předchozím projednání s dotčeným orgánem policie, tj. Policie ČR, Krajské ředitelství policie Plzeňského kraje, odbor služby dopravní policie ze dne 27. 1. 2020, pod č.j.:KRPP-12562-1/ČJ-2020-0300DP, následující **přechodnou úpravu provozu na pozemních komunikacích – na silnici I/22** (ul. Domažlická, Puškinova) a **silnici I/27** (ul. Tyršova, Plzeňská, 5. května) v obci Klatovy a dále na **silnici I/27** (ul. Klatovská) v obci Železná Ruda, za účelem zajištění bezpečnosti a plynulosti silničního provozu na pozemních komunikacích, z důvodu omezení silničního provozu na silnici I/27 (ul. Klatovská) v obci Železná Ruda uzavírkou (úplnou), v místě od železničního přejezdu P827(ŽKM 3,543) po křižovatku s MK (ul. Lyžařská), v celkové délce opravovaného úseku 240 m, a označení objízdné trasy ve směru Klatovy-Železná Ruda a ve směru Hartmanice – Železná Ruda, za účelem realizace stavebních prací – rekonstrukce silnice I/27 včetně inženýrských sítí v rámci akce „*I/27 ŽELEZNÁ RUDA – PRŮTAH, úsek most ev. č. 27-110 – železniční přejezd*“,

1) Dotčený úsek (místo úplné uzavírky):

- **silnice I/27** (ul. Klatovská), v místě od železničního přejezdu P827 po křižovatku silnice I/27 (ul. Klatovská) s MK (ul. Lyžařská) v obci Železná Ruda,
- **objízdná trasa je stanovena na pozemních komunikacích (viz příloha):**
 - ve směru Klatovy – Železná Ruda: v místě OK I/22 (ul. Domažlická, Puškinova) a I/27 (ul. Tyršova, Plzeňská, 5. května) Klatovy – po II/190 (od

křiž. silnice I/22 s II/190 Klatovy) – dále po silnici II/190 Janovice nad Úhlavou – Nýrsko – Hojsova Stráž – I/27 Železná Ruda

- ve směru Hartmanice – Železná Ruda: po silnici II/190 Hartmanice – po I/27 Gerlova Huť – Čachrov – po III/1714 Březí, Víteň – po II/171 Strážov - II/191 Janovice nad Úhlavou – II/191 Nýrsko - Hojsova Stráž – I/27 Železná Ruda

2) Stanovené dopravní značení pro označení předmětného operativního místa:

- dle dokumentace DIO (5 x situace) viz příloha, předložené žadatelem, dle zásad TP 66 „Zásady pro označování pracovních míst na pozemních komunikacích“ a TP 65 „Zásady pro dopravní značení na pozemních komunikacích“, která tvoří nedílnou součást tohoto opatření obecné povahy, zpracovanou projektantem Ing. Petrem Budínem, projektová kancelář společnost D PROJEKT PLZEŇ Nedvěd s.r.o., se sídlem Útušice 66, 33209 Štěnovice, IČ 26388791.

3) Doba platnosti: **od 1. 4. 2020 - do 15. 6. 2020**

4) Toto stanovení přechodné úpravy provozu na pozemní komunikaci se vydává za následujících podmínek:

- stanovené dopravní značky (příkazové a zákazové), světelné signály a dopravní zařízení související s označením operativního místa a regulací dopravy budou instalovány bezprostředně před zahájením akce silnici, nebude-li to možné, musí být jejich platnost dočasně zrušena zakrytím nebo jiným vhodným způsobem,
- dále budou dodrženy podmínky stanoviska Policie ČR, Krajské ředitelství policie Plzeňského kraje, odbor služby dopravní policie ze dne 27. 1. 2020, pod č.j.:KRPP-12562-1/ČJ-2020-0300DP,
- stanovené dopravní značení na silnici I. tř. bude osazeno v souladu se stanovenou přechodnou úpravou provozu na pozemních komunikacích Městským úřadem Klatovy, odborem dopravy,
- veškeré dopravní značky a zařízení musí svým provedením odpovídat příslušným ustanovením zákona č. 361/2000 Sb., o provozu na pozemních komunikacích a o změnách některých zákonů, ve znění pozdějších předpisů v návaznosti na vyhlášku č. 294/2015 Sb., kterou se provádějí pravidla provozu na pozemních komunikacích a úprava zařízení provozu na pozemních komunikacích, na související předpisy a na platné ČSN,
- místní úprava provozu na pozemní komunikaci, která nebude v souladu se stanovenou přechodnou úpravou provozu, bude po dobu trvání přechodné úpravy zneplatněná (v souladu s vyhláškou č.294/2015 Sb.),
- dopravní značky, které mají význam jen v časově omezené době, musí být mimo tuto dobu zrušeny (škrtnutím, zakrytím nebo odstraněním),
- použité dopravní značky a zařízení budou po celou dobu udržovány v plně funkčním stavu a v čistotě a budou správně umístěny a připevněny,
- o každém omezení silničního provozu na pozemní komunikaci je nutno informovat Národní dopravní informační centrum (NDIC) a zadat skutečnou dobu trvání dopravního omezení do univerzální aplikace (<http://jsu.jsdi.cz>). V případě potřeby konzultace při registraci do <http://jsu.jsdi.cz> je možné kontaktovat p. Janu Petrášovou tel. 596 663 556. V nutných případech lze tyto operativní změny hlásit telefonicky na NDIC (tel. 596 663 550-556).

Tímto stanovená přechodná úprava provozu na pozemních komunikacích je pouze pro potřeby žadatele a nesmí být poskytována dalším osobám nebo společností.

Odůvodnění

Krajský úřad Plzeňského kraje, odbor dopravy a silničního hospodářství stanovil na základě návrhu (přechodné úpravy provozu na pozemních komunikacích) společnosti Silnice Klatovy a.s., se sídlem Vídeňská 190/I, 33901 Klatovy, IČ 45357307, ze dne 31. 1. 2020 a předchozího souhlasného stanoviska Policie ČR, Krajské ředitelství policie Plzeňského kraje, odbor služby dopravní policie ze dne 27. 1. 2020, pod č.j.:KRPP-12562-1/ČJ-2020-0300DP, výše uvedenou přechodnou úpravu provozu na pozemní komunikaci tj. na silnici I/22 (ul. Domažlická, Puškinova) a silnici I/27 (ul. Tyršova, Plzeňská, 5. května) v obci Klatovy a dále na silnici I/27 (ul. Klatovská) v obci Železná Ruda, za účelem zajištění bezpečnosti a plynulosti silničního provozu na pozemních komunikacích, z důvodu omezení silničního provozu na silnici I/27 (ul. Klatovská) v obci Železná Ruda uzavírkou (úplnou), v místě od železničního přejezdu P827(ŽKM 3,543) po křižovatku s MK (ul. Lyžařská), v celkové délce opravovaného úseku 240 m, a označení objízdné trasy ve směru Klatovy-Železná Ruda a ve směru Hartmanice – Železná Ruda (viz příloha), za účelem realizace stavebních prací – rekonstrukce silnice I/27 včetně inženýrských sítí v rámci akce „I/27 ŽELEZNÁ RUDA – PRŮTAH, úsek most ev. č. 27-110 – železniční přejezd“, na území Plzeňského kraje.

Poučení

Ve smyslu ust. § 173 odst. 2 zákona č. 500/2004 Sb., správní řád, ve znění pozdějších předpisů, proti opatření obecné povahy nelze podat opravný prostředek.

Příloha

- 1 x dokumentace DIO (5 x situace:SO151 Dopravně inženýrská opatření, ET 1.1, ET 1.2, ET 1.3, ET 1.4)

Mgr. Dušan Pakandl
vedoucí odboru dopravy a silničního hospodářství

podepsáno elektronicky

Ve smyslu ust. § 77 odst. 5 *zákonu o silničním provozu*, opatření obecné povahy **nabývá účinnosti pátým dnem** po dni vyvěšení veřejné vyhlášky.

Toto opatření obecné povahy musí být zveřejněno na úřední desce:

- Krajského úřadu Plzeňského kraje
- Městského úřadu Klatovy
- Městského úřadu Železná Ruda
- Městského úřadu Stražov
- Městského úřadu Nýrsko
- Městského úřadu Janovice nad Úhlavou
- Obecního úřadu Běšiny

a musí být vyvěšeno na dobu nejméně 15 - ti dnů (15. den je dnem oznámení)

Vyvěšeno dne:

Sejmuto dne:

Obdrží

- Krajský úřad Plzeňského kraje – úřední deska, zde
- Město Železná Ruda, 34004 Železná Ruda, Klostermannovo náměstí 295, IČ 00256358
- Město Klatovy, 33901 Klatovy, nám. Míru 62, IČ 00255661
- Město Nýrsko, 34022 Nýrsko, Náměstí 122, IČ 00255921
- Město Janovice nad Úhlavou, 34021 Janovice nad Úhlavou, Harantova 132, IČ 00255611
- Město Strážov, 34021 Strážov 71, IČ 00256102
- Obec Běšiny, 33901 Běšiny 150, IČ 00255211.

Na vědomí

- Městský úřad Klatovy, odbor dopravy - dopravní úřad, 33901 Klatovy
- Ředitelství silnic a dálnic ČR, Správa Plzeň, Hřímálého 37, 30100 Plzeň
- Správa a údržba silnic Plzeňského kraje, příspěvková organizace, Koterovská 462/162, Koterov, 32600 Plzeň, IČ 72053119
- Policie ČR, Krajské ředitelství policie Plzeňského kraje, územní odbor Klatovy, dopravní inspektorát Klatovy, Nádražní kpt. Nálepky 412, 33901 Klatovy
- vlastní k založení do spisu



Priloha 1)

1-1


KRAJSKÝ ÚŘAD
Plzeňského kraje
úřadní zpráva

PK-DSH/1460/20-DJ-

Č. jednací:

zrdu 18 -02- 2020

I/27 ŽELEZNÁ RUDA – PRŮTAH, úsek most ev. č. 27-110 – železniční přejezd
SO 151 Dopravně inženýrská opatření
SITUACE PŘECHODNÉHO DZ - ETAPA 1, OBJEZDNÁ TRASA - M 1:50 000
Zpracoval: D PROJEKT PLZEŇ Nedvěď s.r.o., Ing. Petr Budín
Datum: 01/2020

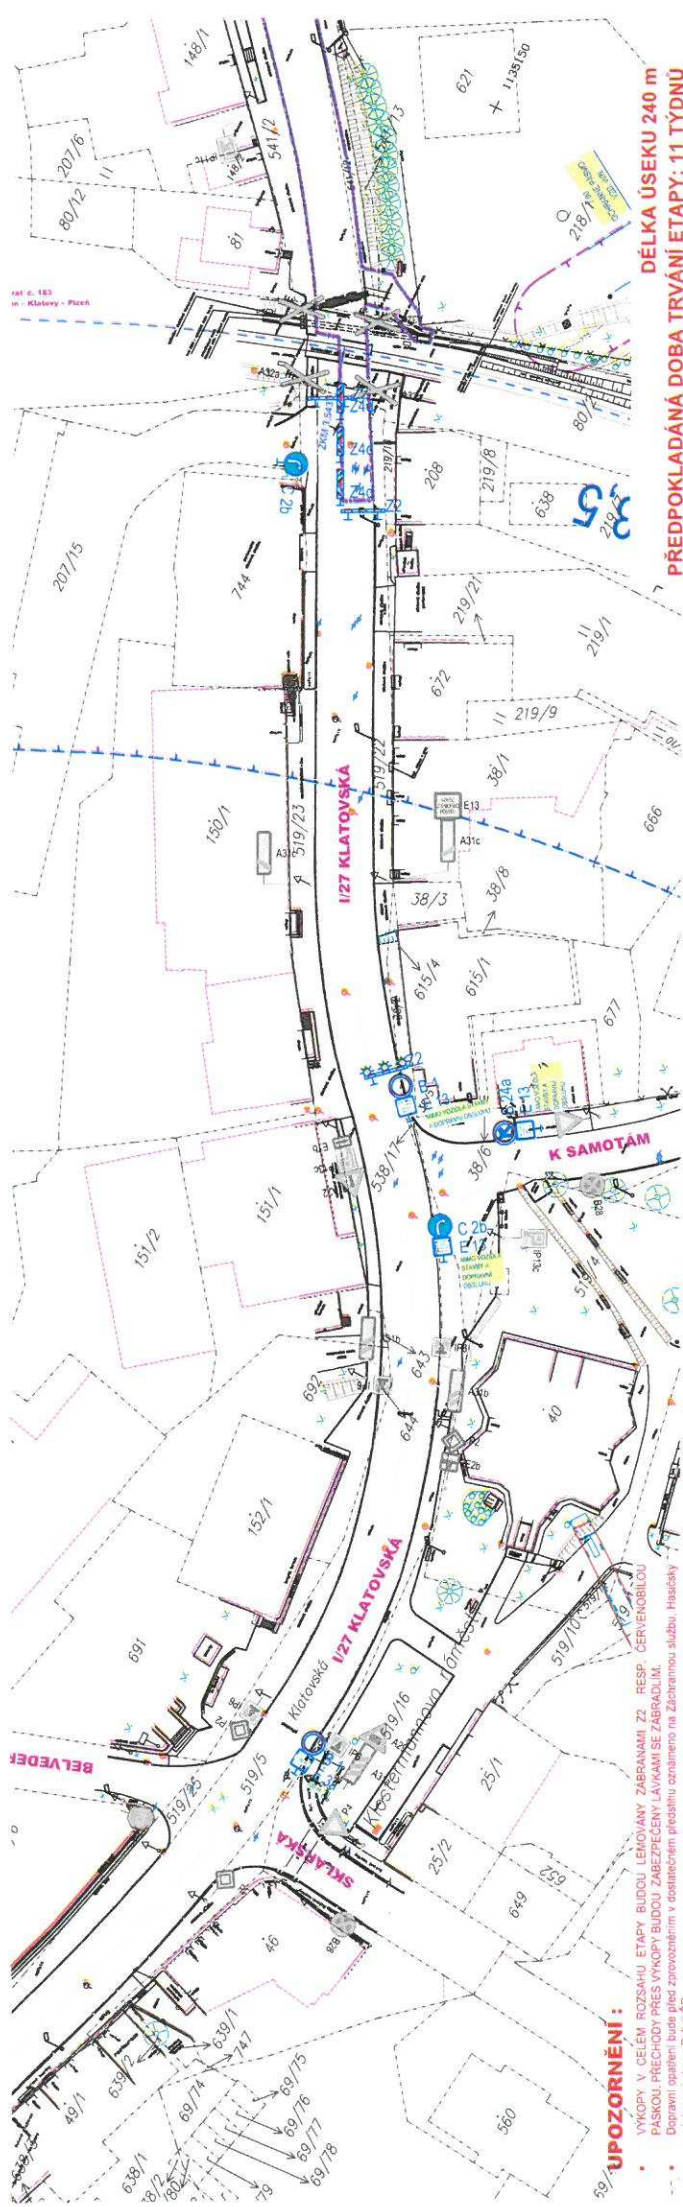

UPOZORNĚNÍ:

- VÝKOPY V CÍLEM ROZSAHU ETAPY BUDOU LEHOVÁNY ŽÁBNANAMI Z2 RESP. ČERVENOBLÍLU
PÁSKOU. PŘECHODY PŘES VÝKOPY BUDOU ZABEZPEČENY LAVICAMI SE ŽABRADI.M.
• Dopravní opatření bude před zprovozněním v dostatečném předstihu oznámeno na Záchrannou službu. Hasičský
záchranný sbor a Polici ČR.

POZNÁMKA :

Dopravní zřízení bude provedeno v souladu s ČSN EN 12899-1 Stále svisté dopravní zřízení – část 1: Stálé dopravní zřízení (10/2008), ČSN 73 EN 12899-3 Stále svisté dopravní zřízení – Část 3: Sněhové sloupy a odrazy, ČSN EN 1436 Vodorovné dopravní zřízení – Požadavky na dopravní zřízení, část pak v souladu s TP 65 Zásady pro označování vozidel na pozemních komunikacích, TP 66 Zásady pro označování pracovních míst na pozemních komunikacích, s TP 133 Zásady pro vodorovné dopravní zřízení na pozemních komunikacích a v souladu se zákonem č. 361/2000 Sb., o provozu na pozemních komunikacích a s výšklaškou č. 294/2015 Sb., kterou se provádějí pravidla provozu na pozemních komunikacích.



- ZNEPLATŇOVÁNÍ STAVAJÍCÍCH DOPRAVNÍCH ZNAČEK BUDE PROVÁDĚNO:**
- magnetickými oranžovo-černou páskou o minimální síle 2 mm (nezle použít pro hlínkovou značku)
 - zakrytím nebo demontáží
 - u velkoplošných DZ překrytím představeným červeným křížem


LEGENDA - PŘECHODNÉ DOPRAVNÍ ZNAČENÍ:

STÁVAJÍCÍ SVISLÉ DOPRAVNÍ ZNAČENÍ

STÁVAJÍCÍ SVISLÉ DOPRAVNÍ ZNAČENÍ DOČASNÉ ZNEPLATNENÉ

OPŘECHODNÉ SVISLÉ DOPRAVNÍ ZNAČENÍ

OPŘECHODNÉ VODOROVNÉ DOPRAVNÍ ZNAČENÍ

ROZSAH PRACOVNI ETAPY


KRPP-12562-1/ČJ-202-0300DP


PROJEKT B ZEN
Nedvéd s.r.o.
800 IERTOVÁ, LANŠŤOK

PROJEKT U PÍZEN, PROJEKTOVA KANCELAR

VED.PROJEKTU	ODP.PROJEKTANT	PROJEKTANT
<i>Suchan</i>	<i>Suchan</i>	<i>Suchan</i>

Ing. Petr BUDÍN	Ing. Karel NEDVĚD	Ing. Petr BUDÍN
-----------------	-------------------	-----------------

RAJ:	PLZENSKY	OBER:	ZELEZNA RUDA


/27 ZELEZNA RUDA - PRUTAH,

Usek most ev. c. 27-110 - zeleznicni prelaz




7

01202-1


122

Č. jednací: JK-D86/1460/2021-

18-02-2020

18-02-2020

1-3

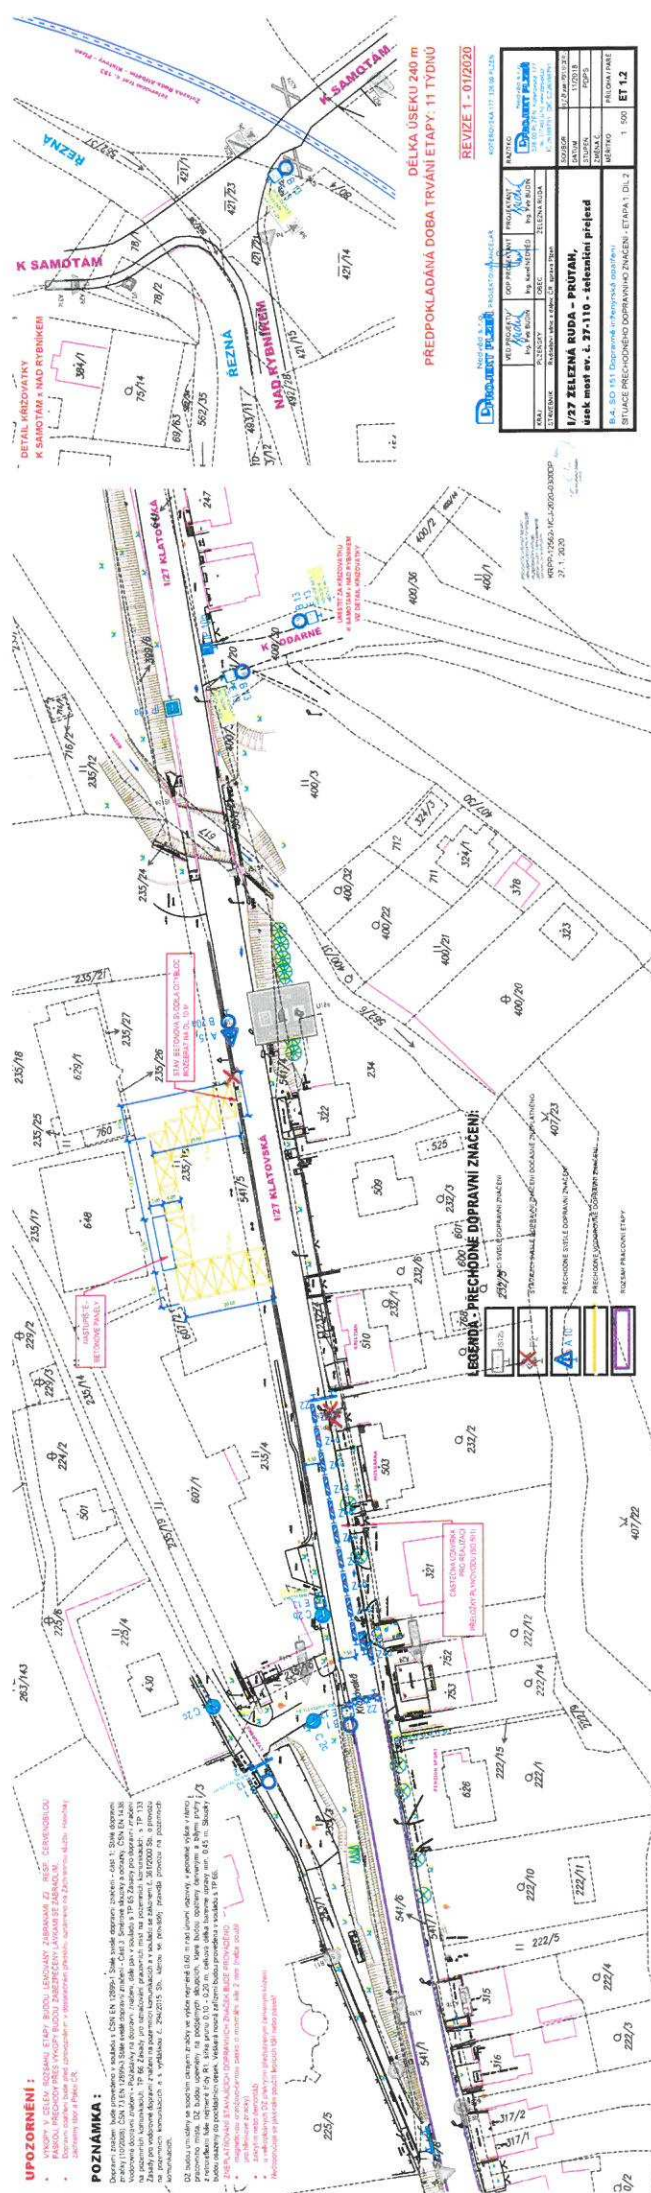

KRAJEVÝ GRAD
Plzeňského kraje
odbočovací ②
a silniční posedač

Č. jednací: PK-25h/1460/2021

71 due 18-02-2020

UPOZORNĚNÍ :

- VÝKOPY V CELÉM ROZSAHU ETAPY BUDOU LEMOVÁNY ZÁBRANAMI Z2 RESP. ČERVENOBILOU PÁSKOU, PŘECHODY PŘES VÝKOPY BUDOU ZABEZPEČENY LÁVKAMI SE ZÁBRADLÍM.
- Dopravní opatření bude před provedením v dostatečném předstihu oznámeno na Záchranou službu, Hasičský záchranný sbor a Policii ČR.

POZNÁMKA :


Dopravní značení bude provedeno v souladu s ČSN EN 12899-1 Stálé svlé dopravní značení - část 1: Stálé dopravní značky (10/2008), ČSN 73 EN 12899-3 Stálé svlé dopravní značení - část 3: Směrové sloupky a odrazky, ČSN EN 1436 Vodotěsné dopravní značení - Požadavky na dopravní značení, dále pak v souladu s TP 65 Zásady pro dopravní značení na pozemních komunikacích, TP 66 Zásady pro označování pracovních míst na pozemních komunikacích, s TP 133 Zásady pro vodorovné dopravní značení na pozemních komunikacích a v souladu se zákonem č. 361/2000 Sb., o provozu na pozemních komunikacích a s vyhláškou č. 294/2015 Sb., kterou se provádějí pravidla provozu na pozemních komunikacích.

DZ budou umístěny se spodním okrajem značky ve výšce nejméně 0,60 m nad úrovní vozovky, v jednotné výšce v rámci pracovního místa. DZ budou upevněny na podpěrných sloupcích, které budou opatřeny červenými a bílými pruhy z retroreflexní fólie nejméně třídy R1, šířka pruhu 0,10 - 0,20 m, celková délka barevné úpravy min. 0,45 m. Sloupky budou osazeny do podkladních desek. Veškerá nosná zařízení budou provedena v souladu s TP 66.

ZNEPLATŇOVÁNÍ STÁVAJÍCÍCH DOPRAVNÍCH ZNAČEK BUDE PROVÁDĚNO:

- magnetickou oranžovo-černou páskou o minimální síle 2 mm (nelze použít pro hliníkové značky)
 - zakrytím nebo demontáží
 - u velkoplošných DZ překrytím předstáženým červeným křížem
- Neodporčuje se jakémukoli použití lepicích fólií nebo pásek!

LEGENDA - PŘECHODNÉ DOPRAVNÍ ZNAČENÍ:

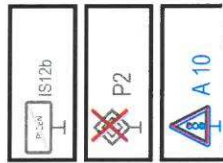

STÁVAJÍCÍ SVLÉ DOPRAVNÍ ZNAČENÍ

STÁVAJÍCÍ SVLÉ DOPRAVNÍ ZNAČENÍ DOČASNĚ ZNEPLATNĚNO

PŘECHODNÉ SVLÉ DOPRAVNÍ ZNAČENÍ


DÉLKA ÚSEKU 240 m
PŘEDPOKLADÁNÁ DOBA TRVÁNÍ ETAPY: 11 TÝDNŮ

REVIZE 1 - 01/2020

DPROJEKT PLZEŇ, Nedvěď s.r.o.
PROJEKTOVÝ KANCELÁŘ

KOTEROVSKÁ 177, 326 00 PLZEŇ


VED. PROJEKTU Ing. Petr BUDÍN	ODP. PROJEKTANT Ing. Karel NEDVĚD	PROJEKTANT Ing. Petr BUDÍN	RAZÍTKO Nedvěď s.r.o. DPROJEKT PLZEŇ 326 00 PLZEŇ, Koterovská 177 tel. 377 463 321-3, www.dproje.cz IČ 26368791, DIČ CZ26368791
KRAJ: PLZEŇSKÝ	OBC: ZELEZNÁ RUDA		
STAVEBNÍK: Ředitelství silnic a dálnic ČR, správa Plzeň			
I/27 ŽELEZNÁ RUDA - PRŮTAH, úsek most ev. č. 27-110 - železniční přejezd			
B.4. SO 151 Dopravně inženýrská opatření SITUACE PŘECHODNÉHO DOPRAVNÍHO ZNAČENÍ - ETAPA 1, DÍL 3			
SOUBOR	11/2018	PPDS	PRÍLOHA / PARE
DATUM	11/2018	PPDS	ET 1.3
STUPĚŇ	PPDS		
ZMĚNA Č.			
MĚŘÍTKO	1 : 500		

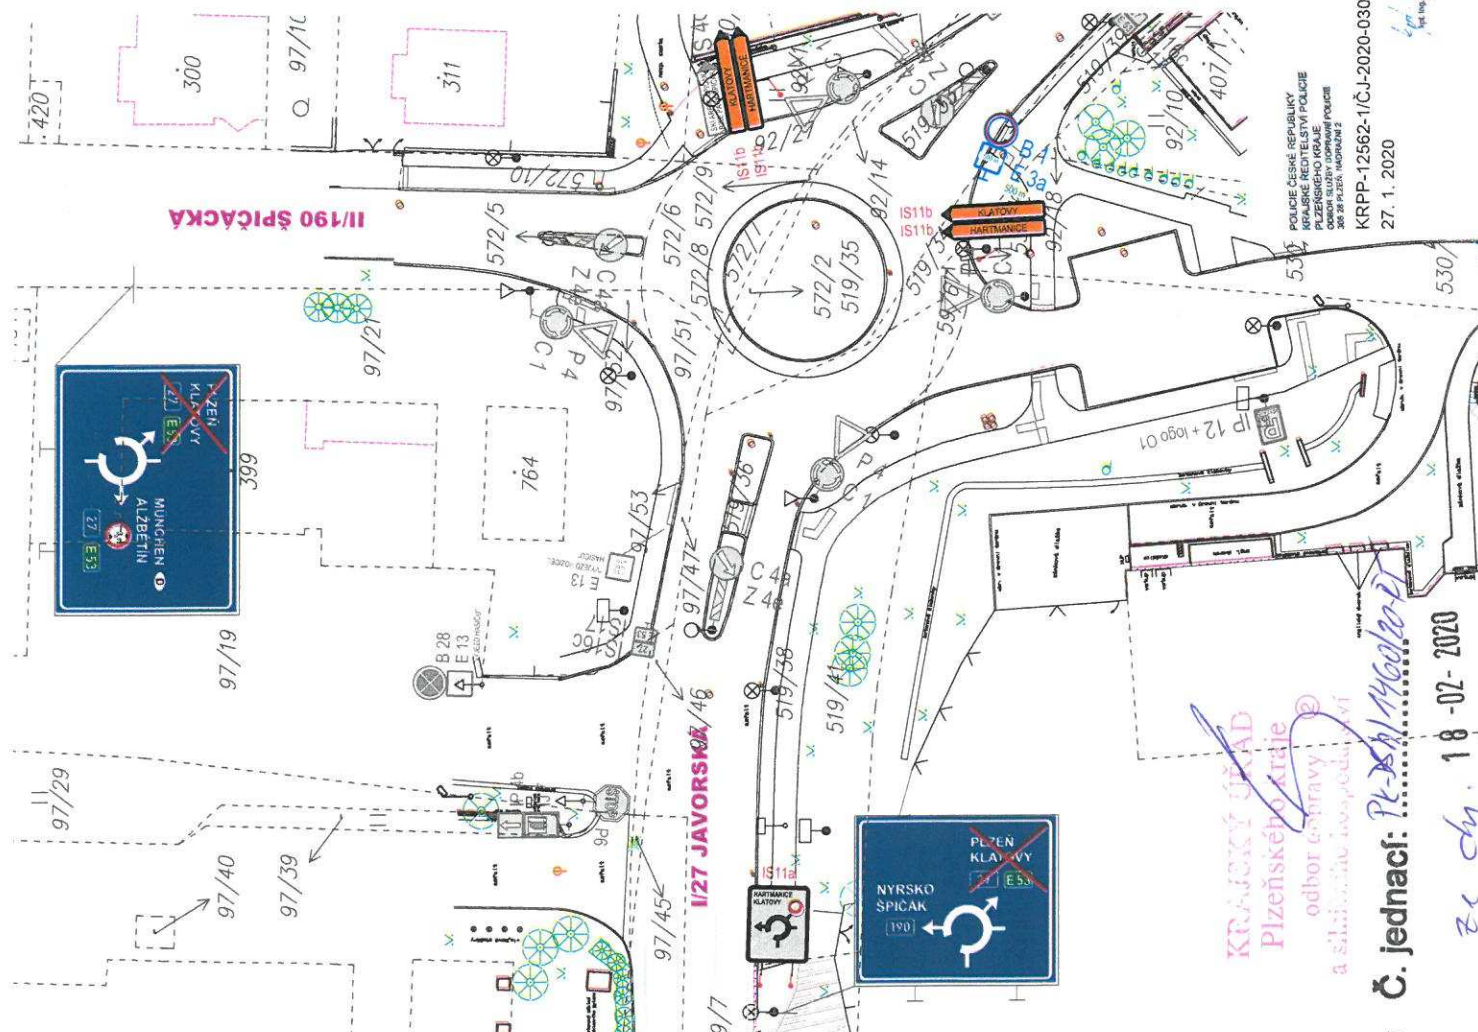

POLICE ČESKÉ REPUBLIKY
KRPP-12562-1ČJ-2020-0300DP
27. 1. 2020

Č. jednací: PK-58/1460/20-ET
18-02-2020
zc ch.

Priloha 1)
1-5

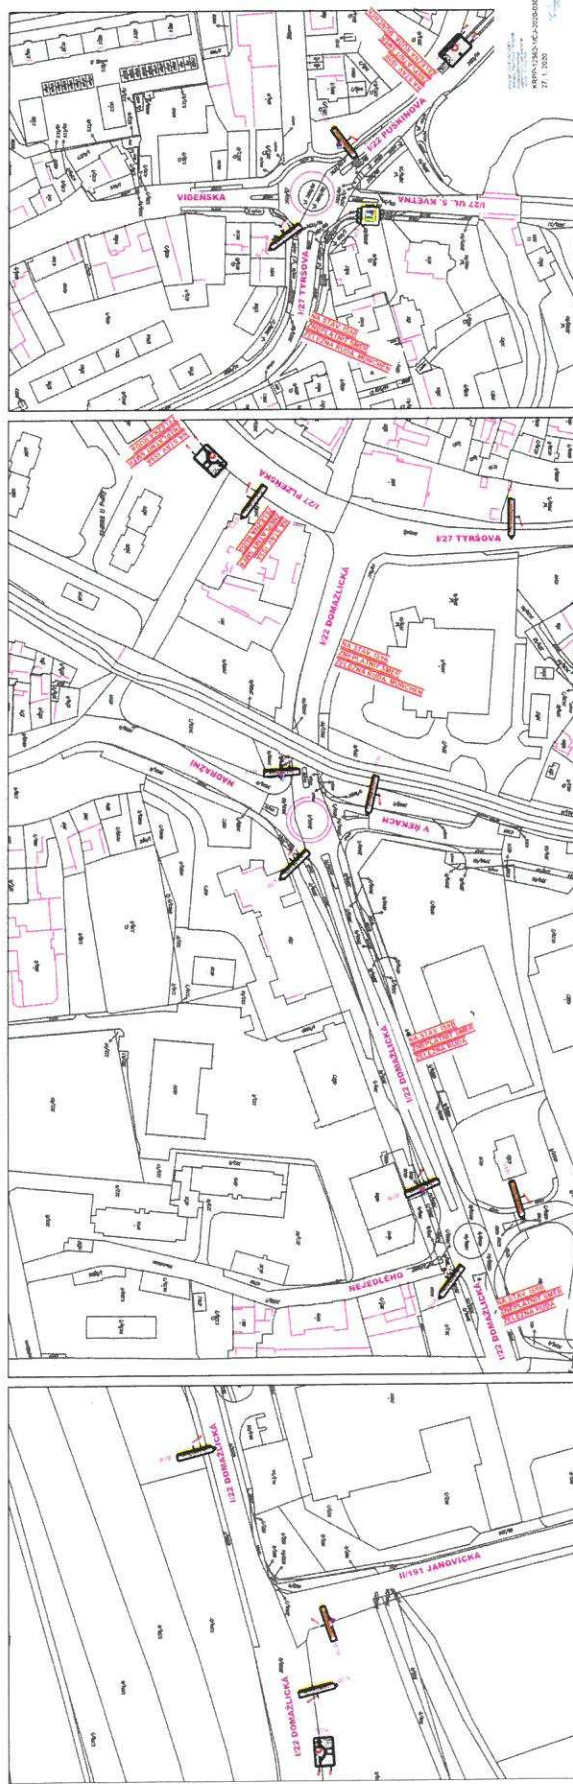





KRAJSKÝ ÚŘAD
 Plzeňského kraje
 odbor dopravy
 a silničního hospodářství

Č. jednací: PK-DSH/1460/20-Ř
 ze dne 18-02-2020