

KRAJSKÝ ÚŘAD PLZEŇSKÉHO KRAJE
ODBOR DOPRAVY A SILNIČNÍHO HOSPODÁŘSTVÍ
Škroupova 18, 30613 Plzeň

Vaše č. j.:
Ze dne: 20. 6. 2022
Naše č. j.: PK-DSH/6707/22
Spis. zn.: ZN/1525/DSH/22
Počet listů: 2
Počet příloh: 1
Počet listů příloh: 2 x situace DIO

Silnice Klatovy a.s.
Vídeňská 190/I
33901 Klatovy
IČ 45357307

Vyřizuje: Ing. Olga Říhová
Tel.: 377195117
E-mail: olga.rihova@plzensky-kraj.cz

Datum: 27. 6. 2022

VEŘEJNÁ VYHLÁŠKA
OPATŘENÍ OBECNÉ POVAHY

Přechodná úprava provozu na pozemní komunikaci

Krajský úřad Plzeňského kraje, odbor dopravy a silničního hospodářství, jako věcně a místně příslušný správní orgán podle ust. § 124 odst. 4 písm. b) zákona č. 361/2000 Sb., o provozu na pozemních komunikacích a o změnách některých zákonů, ve znění pozdějších předpisů (dále jen „*zákon o silničním provozu*“), na základě návrhu společnosti **Silnice Klatovy a.s.**, se sídlem Vídeňská 190/I, 33901 Klatovy, IČ 45357307, ze dne 20. 6. 2022

s t a n o v í

v souladu s ust. § 77 odst. 1 písm. b) *zákona o silničním provozu*, po předchozím projednání s dotčeným orgánem, tj. Policií ČR, Krajské ředitelství policie Plzeňského kraje, odbor služby dopravní policie, ze dne 24. 6. 2022, pod č.j.:KRPP-72423-4/ČJ-2022-0300DP, následující **přechodnou úpravu provozu na pozemních komunikacích – na silnici I/27** (průtah) v obci Štěpánovice, za účelem zvýšení bezpečnosti silničního provozu doplněním svislého, vodorovného dopravního značení a dopravního zařízení, a následného uvedení předmětného úseku do souladu s platnou vyhláškou č. 294/2015 Sb., kterou se provádějí pravidla provozu na pozemních komunikacích, v souvislosti realizované rekonstrukce silnice I/27 v průtahu obce, v rámci akce „*I/27 – Štěpánovice, průtah*“, a následného uvedení stavby do trvalého provozu

1) Dotčený úsek (místo):

– **silnice I/27** v obci Štěpánovice, průtah.

2) Stanovené dopravní značení předmětného operativního místa:

– dle dokumentace DIO, 2 x situace DIO, viz příloha 1), zpracované dle zásad TP 66 „*Zásady pro označování pracovních míst na pozemních komunikacích*“ a TP

65 „Zásady pro dopravní značení na pozemních komunikacích“ a předložené žadatelem, které tvoří nedílnou součást tohoto opatření obecné povahy.

3) Doba platnosti:

- od **nabytí účinnosti tohoto opatření obecné povahy** - do **30. 09. 2022**

4) Toto stanovení přechodné úpravy provozu na pozemní komunikaci se vydává za následujících podmínek:

- stanovené dopravní značky (příkazové a zákazové), světelné signály a dopravní zařízení související s označením operativního místa a regulací dopravy budou instalovány bezprostředně před zahájením akce silnici, nebude-li to možné, musí být jejich platnost dočasně zrušena zakrytím nebo jiným vhodným způsobem,
- dále budou dodrženy podmínky stanovené Policií ČR, Krajské ředitelství policie Plzeňského kraje, odbor služby dopravní policie, ze dne 24. 6. 2022, pod č.j.:KRPP-72423-4/ČJ-2022-0300DP,
- dopravní značení na silnici I. tř., bude osazeno v souladu se stanovenou přechodnou úpravou provozu na pozemních komunikacích (tj. na MK) silničním správním úřadem, Městským úřadem Klatovy, hospodářským odborem, ze dne 27.06.2022, pod č.j.: HO/1293/22/Val,
- veškeré dopravní značky a zařízení musí svým provedením odpovídat příslušným ustanovením zákona č. 361/2000 Sb., o provozu na pozemních komunikacích a o změnách některých zákonů, ve znění pozdějších předpisů v návaznosti na vyhlášku č. 294/2015 Sb., kterou se provádějí pravidla provozu na pozemních komunikacích a úprava zařízení provozu na pozemních komunikacích, na související předpisy a na platné ČSN,
- místní úprava provozu na pozemní komunikaci, která nebude v souladu se stanovenou přechodnou úpravou provozu, bude po dobu trvání přechodné úpravy zneplatněná (v souladu s vyhláškou č. 294/2015 Sb.),
- použité dopravní značky a zařízení budou po celou dobu udržovány v plně funkčním stavu a v čistotě a budou správně umístěny a připevněny,

Tímto stanovená přechodná úprava provozu na pozemních komunikacích je pouze pro potřeby žadatele a nesmí být poskytována dalším osobám nebo společností.

Odůvodnění

Krajský úřad Plzeňského kraje, odbor dopravy a silničního hospodářství stanovil na základě návrhu společnosti Silnice Klatovy a.s., se sídlem Vídeňská 190/I, 33901 Klatovy, IČ 45357307, ze dne 20. 6. 2022 a předchozího souhlasného stanoviska Policie ČR, Krajské ředitelství policie Plzeňského kraje, odbor služby dopravní policie, ze dne 24. 6. 2022, pod č. j.:KRPP-72423-4/ČJ-2022-0300DP, výše uvedenou přechodnou úpravu provozu na pozemní komunikaci tj. na silnici na silnici I/27 (průtah) v obci Štěpánovice, za účelem zvýšení bezpečnosti silničního provozu doplněním svislého, vodorovného dopravního značení a dopravního zařízení, a následného uvedení předmětného úseku do souladu s platnou vyhláškou č.

294/2015 Sb., kterou se provádějí pravidla provozu na pozemních komunikacích, v rámci rekonstrukce silnice I/27 v průtahu obce, Štěpánovice, v rámci akce „I/27 – Štěpánovice, průtah“, na území Plzeňského kraje.

Poučení

Ve smyslu ust. § 173 odst. 2 zákona č. 500/2004 Sb., správní řád, ve znění pozdějších předpisů (dále jen „*správní řád*“), proti opatření obecné povahy nelze podat opravný prostředek. Podle ust. § 174 odst. 2 *správního řádu* lze soulad opatření obecné povahy s právními předpisy posoudit v přezkumném řízení. Usnesení o zahájení přezkumného řízení lze vydat do 1 roku od účinnosti opatření. Účinky rozhodnutí v přezkumném řízení nastávají ode dne jeho právní moci.

Příloha

1) 2 x situace DIO (situace 1, 2)

Mgr. Dušan Pakandl
vedoucí odboru dopravy a silničního hospodářství

podepsáno elektronicky

 Dušan Pakandl
Plzeňský kraj
27.06.2022 18:18

Ve smyslu ust. § 174 odst. 5 *zákonu o silničním provozu*, opatření obecné povahy **nabývá účinnosti pátým dnem** po dni vyvěšení veřejné vyhlášky.

Toto opatření obecné povahy musí být zveřejněno na úřední desce:

- Krajského úřadu Plzeňského kraje
- Městského úřadu Klatovy

a musí být vyvěšeno na dobu nejméně 15 - ti dnů (15. den je dnem oznámení)

Vyvěšeno dne:Sejmuto dne:.....

Obdrží


- Město Klatovy- **úřední deska**
- Krajský úřad Plzeňského kraje – **úřední deska**, zde

Na vědomí

- Ředitelství silnic a dálnic ČR, Správa Plzeň, Hřímálého 37, 30100 Plzeň
- Městský úřad Klatovy, odbor dopravy-dopravní úřad, 33901 Klatovy
- Městský úřad Klatovy, Hospodářský odbor, 33920 Klatovy
- Policie ČR, Krajské ředitelství policie Plzeňského kraje, odbor služby dopravní policie, Nádražní 2, 30628 Plzeň
- Policie ČR, Krajské ředitelství policie Plzeňského kraje, Územní odbor Klatovy, Dopravní inspektorát Klatovy, Nábřeží kpt. Nálepky 412, 33901 Klatovy
- vlastní k založení do spisu

PŘED ZAHAJENÍM ZEMNÍCH PRACÍ VYTÝČIT VŠECHNY INŽENÝRSKÉ SÍTĚ A DODRŽOVAT PODMÍNKY JEJICH SPRÁVCŮ
ZÁKRES INŽENÝRSKÝCH SÍTÍ NESLOUŽÍ JAKO VYTÝČOVACÍ VÝKRES
KABELY NUTNO VYTÝČIT A OVĚŘIT SONDAMI

Dušan Pakandl
Plzeňský kraj
27.06.2022 18:19

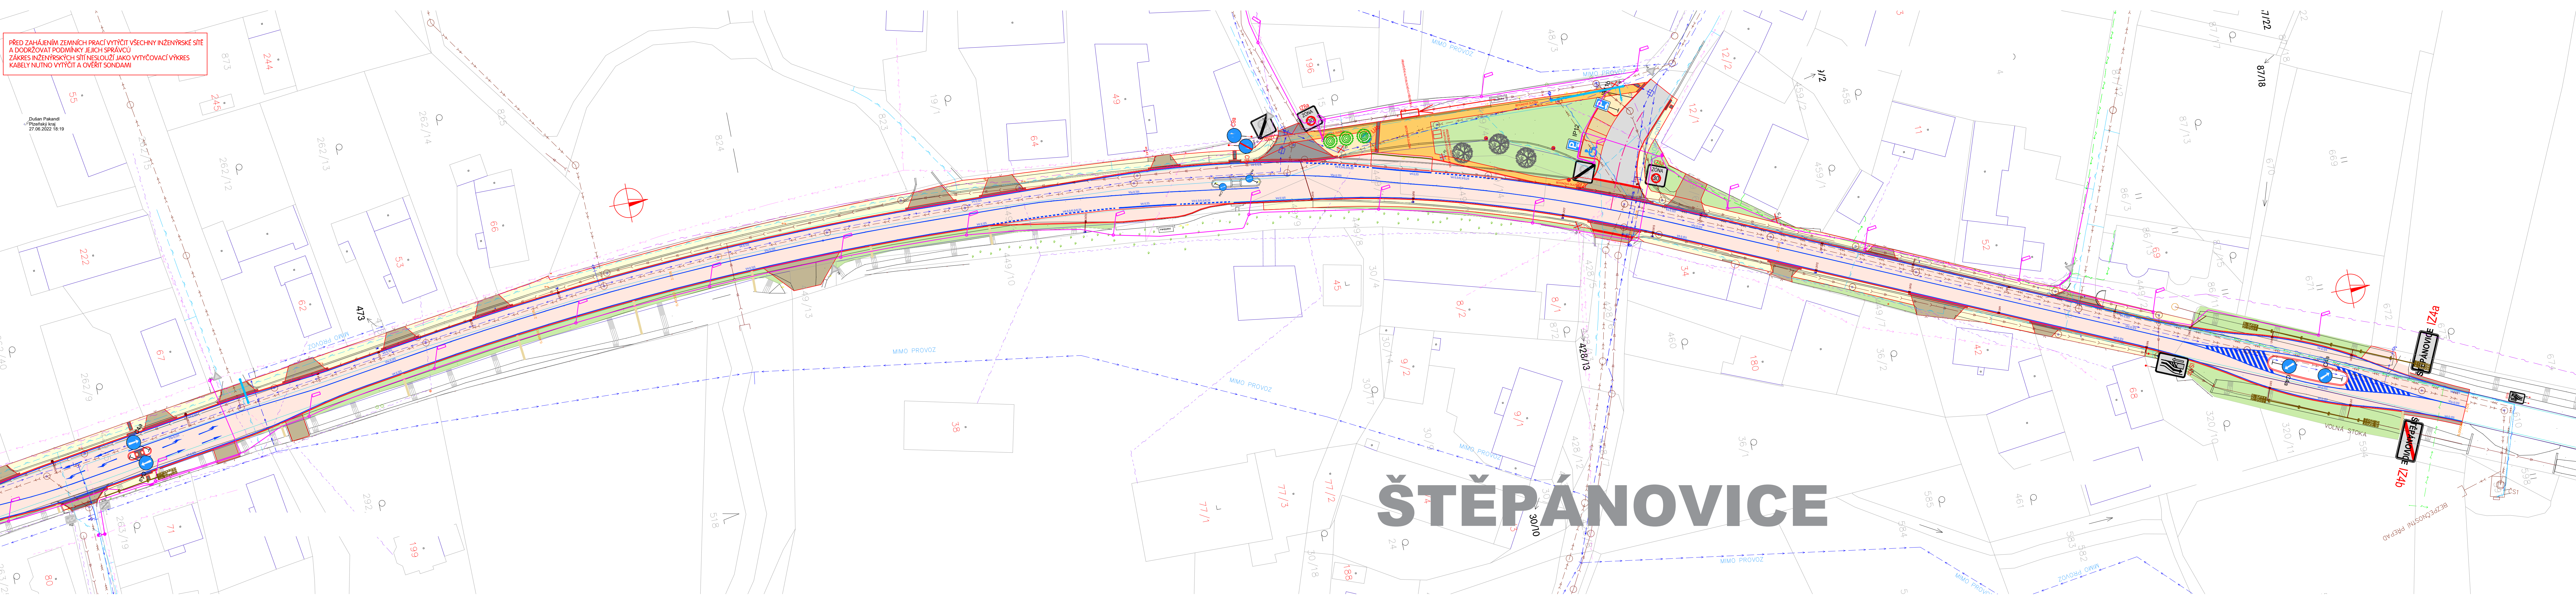

LEGENDA

STARÝ STAV

NOVÝ STAV

PŘÍČNÉ SKLONY VOZOVEK

HRAZNICE PARCEL DLE KN

ČÍSLO PARCEL DLE KN

LEGENDA - INŽENÝRSKÉ SÍTĚ NAVRŽENÉ

VEŘEJNÉ OSVĚTLENÍ

ODVODNĚNÍ KOMUNIKACE

PŘÍPOJKA ULIČNÍ VPUSTI

LEGENDA - INŽENÝRSKÉ SÍTĚ STÁVAJÍCÍ

SDĚLOVACÍ KABELY CETIN NADZEMNÍ

SDĚLOVACÍ KABELY CETIN

KABELY NN

KABELY VN

KABELY NN NADZEMNÍ

KABELY VN NADZEMNÍ

PLYNOVOD NTL

PLYNOVOD STL

KANALIZACE - DEŠŤOVÁ

KANALIZACE - SPRAŠKOVÁ

VEŘEJNÉ OSVĚTLENÍ - NADZEMNÍ

VEŘEJNÉ OSVĚTLENÍ - PODZEMNÍ

OPTICKÝ KABEL - VODOVOD

VODOVOD

LEGENDA

VOZOVKA - OPRAVA KRYTÍ VOZOVKY

VOZOVKA - NOVÁ KONSTRUKCE VOZOVKY

KRAJNICE - ASFALTOVÝ RECYKLÁT

BETON C30/37 XF4

SKLIZ Z ŽULOVÉ DLAŽBY

CHODNÍK - ASFALTOVÝ BETON

CHODNÍK - MLATOVÁ ÚPRAVA

PARKOVIŠTĚ - VEGETAČNÍ BETONOVÁ DLAŽBA

CHODNÍK SJEZD - ASFALTOVÝ BETON

TRÁVA

OPRAVA KRYTÍ MK

VAROVNÉ A SIGNÁLNÍ PÁSY - TVAROVKY S RELIÉFNÍM POVRCHEM NV 163/2002 SB A TN TZÚS 12.03.

DLAŽBA Z VELKÉ ŽULOVÉ KOSTKY

PŘEVÝŠENÍ OBRUBNÍKU 2 CM

PŘEVÝŠENÍ OBRUBNÍKU 4 CM

PŘEVÝŠENÍ OBRUBNÍKU 18 CM

POLICIE ČESKÉ REPUBLIKY
KRAJSKÉ ŘEDITELSTVÍ POLICIE
PLZEŇSKÉHO KRAJE
ODBOR SILNICI A SPRÁVY POLICIE
300 28 PLZEŇ, NADRAŽNÍ 2
KRPP-72423-4/CJ-2022-0300DP
14. 6. 2022
Appl. Ing. Martin Cibulka
278722

VED. PROJEKTANT		ZODP. PROJEKTANT		VYPRACOVAL		KRESLIL	
		ING. TOMÁŠ MACÁN		ING. TOMÁŠ MACÁN		ING. TOMÁŠ MACÁN	
 MACÁN PROJEKCE DS s.r.o. K PILE 939, KLATOVY 339 01 tel. fax 376315118 projekcds@projekcds.cz							
KRAJ		PLZEŇSKÝ		KAT. ÚZEMÍ		ŠTĚPÁNOVICE, KLATOVY	
OBJEDNATEL		RSD SPRÁVA PLZEŇ, MĚSTO KLATOVY					
AKCE		I/27 ŠTĚPÁNOVICE - PRŮTAH					
OBSAH		FORMÁT		A4			
		DATUM		XI/20			
		ÚČEL		PDPS			
		ČÍS. ZAKÁZKY		2719			
		MĚŘÍTKO		1 : 500			
		ČÍS. PŘÍLOHY				ČÍS. KOPIE	
KOORDINAČNÍ SITUACNÍ VÝKRES 1							
SITUACNÍ VÝKRESY							

TATO DOKUMENTACE VĚRNĚ VŠECH PŘÍLOH A DŮLEŽITÝCH VLASTNOSTÍ PRÁVY MACÁN PROJEKCE DS s.r.o. OBJEDNATEL TĚTO DOKUMENTACE JE OPRÁVNĚN VYUŽÍVAT K ÚČELŮM VÝRAVNĚNÍ A UŽÍVÁNÍ SVOJÍMI
ANĚ OSOBY JAK PRÁVNICE TAK FYZIKÉ NEJSOU BEZ PŘEDCHOZÍHO VÝSLEDNÍHO SOHLASU OBJEDNATELE OPRAVNĚNÍ TUTO DOKUMENTACI ANI JEJÍ ČÁSTI VYUŽÍVAT, KOPÍROVAT NEBO ZPŘÍSTUPNIT JINÝM OSOBAM.


Dušan Pakandl
Plzeňský kraj
27.06.2022 18:1

ŠTĚPÁNOVICE

STARÝ STAV
NOVÝ STAV
PŘÍČNÉ SÍL
HRANICE
ČÍSLO PÁK

2790/50

	SŘŮLOVACÍ KABELY CETIN NADZEMNÍ
	SŘŮLOVACÍ KABELY CETIN
	KABELY NN
	KABELY VN
	KABELY NN NADZEMNÍ
	KABELY VN NADZEMNÍ
	PLYNOVOD NTL
	PLYNOVOD STL
	KANALIZACE - DEŠTOVA
	KANALIZACE - SPLAŠKOVÁ
	VEŘEJNÉ OSVĚTLENÍ - NADZEMNÍ
	VEŘEJNÉ OSVĚTLENÍ - PODZEMNÍ
	OPTICKÝ KABEL - VODOVOD
	VODOVOD

 	VOZOVKA - OPRAVA KRYTU VOZOVKY
	VOZOVKA - NOVÁ KONSTRUKCE VOZOVKY
	KRAJNICE - ASFALTOVÝ RECYKLÁT
	BETON C30/37 XF4
	SKLIZ Z ŽULOVÉ DLAŽBY
	CHODNÍK - ASFALTOVÝ BETON
	CHODNÍK - MLATOVÁ ÚPRAVA
	PARKOVIŠTĚ - VEGETAČNÍ BETONOVÁ DLAŽ
	CHODNÍK SJEZD - ASFALTOVÝ BETON
	TRÁVA
	OPRAVA KRYTU MK
	VAROVNÉ A SIGNÁLNÍ PÁSY - TVAROVKY S
	DLAŽBA Z VELKÉ ŽULOVÉ KOSTKY
	PŘEVÝŠENÍ OBRUBNÍKU 2 CM
	PŘEVÝŠENÍ OBRUBNÍKU 4 CM
	PŘEVÝŠENÍ OBRUBNÍKU 18 CM

VEŘEJNÉ OSVĚTLENÍ
 ODVODNĚNÍ KOMUNIKACE
 PŘÍPOJKA ULIČNÍ VPUSTI

POLICIE ČESKÉ REPUBLIKY
KRAJSKÉ ŘEDITELSTVÍ POLICIE
PLZEŇSKÉHO KRAJE
ODBOR SLUŽBY DOPRAVNÍ POLICIE
306 28 PLZEŇ, NÁDRAŽNÍ 2

KRPP-72423-4/ČJ-2022-0300D
14. 6. 2022

kpt. Ing. Martin Cib
279222

VED. PROJEKTANT		ZODP. PROJEKTANT		VYPRACOVAL		KRESLIL	
		ING. TOMÁŠ MACÁŇ		ING. TOMÁŠ MACÁŇ		ING. TOMÁŠ MACÁŇ	
KRAJ		PLZEŇSKÝ		KAT.ÚZEMÍ		ŠTĚPÁNOVICE, KLATOVY	
OBJEDNATEL		ŘSD SPRÁVA PLZEŇ, MĚSTO KLATOVY					
AKCE		I/27 ŠTĚPÁNOVICE - PRŮTAH					
OBSAH		KOORDINAČNÍ SITUAČNÍ VÝKRES 2 SITUAČNÍ VÝKRESY					



MACÁN PROJEKCE DS s.r.o.

K PILE 939, KLATOVY 339 01
tel.fax 376315118
projekceds@projekceds.cz

FORMAT	A4
DATUM	XI/20
ÚČEL	PDPS
ČÍS.ZAKÁZKY	2719
MĚŘITKO	1 : 500
Čís. PŘÍLOHY	Čís. KOPIE

TATO DOKUMENTACE VČETNĚ VŠECH PŘÍLOH JE DUŠEVNÍM VLASTNICTVÍM FIRMY MACÁN PROJEKCE, S.R.O. OBJEDNATEL TĚTO DOKUMENTACE JE OPRAVNĚN JI VYUŽÍT K ÚČELŮM VYPYČAJÍCÍM Z UZAVŘENÉ SMLOUVY. JINÉ OSOBY JAK PRÁVNICKÉ TAK FYZICKÉ NEJSOU BEZ PŘEDCHOZÍHO VÝSLOVNÉHO SOUHLASU OBJEDNATELE OPRAVNĚNY TUTO DOKUMENTACI ANI JEJÍ ČÁSTI VYUŽÍVAT, KOPÍROVAT NEBO ZPŘÍSTUPNIT JINÝM OSOBÁM.