

KRAJSKÝ ÚŘAD PLZEŇSKÉHO KRAJE
ODBOR DOPRAVY A SILNIČNÍHO HOSPODÁŘSTVÍ
Škroupova 18, 30613 Plzeň

Vaše č. j.:

Ze dne: 1. 8. 2023

Naše č. j.: PK-DSH/12014/23

Spis. zn.: ZN/1702/DSH/23

Počet listů: 2

Počet příloh: 1

Počet listů příloh: 1 x situace DIO

Silnice Klatovy a.s.

Vídeňská 190/I

33901 Klatovy

IČ 45357307

Vyřizuje: Ing. Olga Říhová

Tel.: 377195117

E-mail: olga.rihova@plzensky-kraj.cz

Datum: 27. 10. 2023

VEŘEJNÁ VYHLÁŠKA
OPATŘENÍ OBECNÉ POVAHY

Místní úprava provozu na pozemní komunikaci

Krajský úřad Plzeňského kraje, odbor dopravy a silničního hospodářství, jako věcně a místně příslušný správní orgán podle ustanovení § 124 odst. 4 písm. b) zákona č. 361/2000 Sb., o provozu na pozemních komunikacích a o změnách některých zákonů, ve znění pozdějších předpisů (dále jen „*zákon o silničním provozu*“), na základě návrhu společnosti **Silnice Klatovy a.s.**, se sídlem Vídeňská 190/I, 33901 Klatovy, IČ 45357307, ze dne 1. 8. 2023, po zveřejnění návrhu opatření obecné povahy, ze dne 31. 8. 2023, pod č.j.: PK-DSH/13617/23

v souladu s ust. § 77 odst. 1 písm. b) *zákona o silničním provozu*, po předchozím projednání s dotčeným orgánem, tj. Policií ČR, Krajské ředitelství policie Plzeňského kraje, odbor služby dopravní policie, ze dne 31. 7. 2023, pod č.j.:KRPP-63616-7/ČJ-2023-0300DP, následující **místní úpravu provozu na pozemních komunikacích – na silnici I/27 v obci Železná Ruda, střed**, v rámci stavebních úprav intravilánu obcí a uvedení stavby v rámci akce „*I/27 Železná Ruda – střed*“, do trvalého provozu, v úseku od železničního přejezdu P 827 po okružní křižovatku silnice I/27, za účelem zvýšení bezpečnosti silničního provozu na pozemních komunikacích, doplněním svislého a vodorovného dopravního značení (viz příloha 1), v koridoru dopravního značení a následného uvedení předmětného úseku do souladu s platnou vyhláškou č. 294/2015 Sb., kterou se provádějí pravidla provozu na pozemních komunikacích.

Toto stanovení místní úpravy provozu na pozemní komunikaci se vydává za následujících podmínek:

- veškeré dopravní značky a zařízení musí svým provedením odpovídat příslušným ustanovením zákona č. 361/2000 Sb., o provozu na pozemních komunikacích a o změnách některých zákonů, ve znění pozdějších předpisů v návaznosti na vyhlášku č. 294/2015 Sb., kterou se provádějí pravidla provozu na pozemních komunikacích a úprava zařízení provozu na pozemních komunikacích, na související předpisy a na platné ČSN,
- stanovená místní úprava provozu na pozemní komunikaci bude osazena dle zásad TP 65-II „*Zásady pro dopravní značení na pozemních komunikacích*“

v platném znění a TP 133 „Zásady pro vodorovné dopravní značení na pozemních komunikacích“,

- použité dopravní značky a zařízení bude po celou dobu udržováno v plně funkčním stavu a v čistotě a bude správně umístěno,
- je nutné, aby osazení dopravního značení zařízení provedla odborná firma.

Odůvodnění

Krajský úřad Plzeňského kraje, odbor dopravy a silničního hospodářství obdržel dne 1. 8. 2023 návrh společnosti Silnice Klatovy a.s., se sídlem Vídeňská 190/I, 33901 Klatovy, IČ 45357307, ke stanovení místní úpravy provozu na silnici I/27 obci Železná Ruda, střed, za účelem zvýšení bezpečnosti silničního provozu na pozemních komunikacích, doplněním svislého a vodorovného dopravního značení (viz příloha 1), v koridoru dopravního značení a následného uvedení předmětného úseku do souladu s platnou vyhláškou č. 294/2015 Sb., kterou se provádějí pravidla provozu na pozemních komunikacích. Z hlediska bezpečnosti a plynulosti dopravního provozu bylo navrženo dopravní značení dle ust. § 77 odst. 2 písm. b) *zákona o silničním provozu*, odsouhlaseno dotčeným orgánem, tj. Policií ČR, Krajské ředitelství policie Plzeňského kraje, odbor služby dopravní policie, ze dne 31. 7. 2023, pod č.j.:KRPP-63616-7/ČJ-2023-0300DP. Zdejší správní orgán vydal formou veřejné vyhlášky dne 31. 8. 2023, pod č.j.: PK-DSH/13617/23 návrh opatření obecné povahy na silnici I/27 v obci Železná Ruda, střed, v rámci stavebních úprav intravilánu v obci a uvedení stavby do trvalého provozu, v rámci akce „I/27 Železná Ruda – střed“. Vzhledem k tomu, že v zákonné třicetidenní lhůtě nebyly uplatněny námitky ani připomínky, je vydávána tato veřejná vyhláška - opatření obecné povahy.

Poučení

Ve smyslu ust. § 173 odst. 2 zákona č. 500/2004 Sb., správní řád, ve znění pozdějších předpisů (dále jen „*správní řád*“), proti opatření obecné povahy nelze podat opravný prostředek. Podle ust. § 174 odst. 2 *správního řádu* lze soulad opatření obecné povahy s právními předpisy posoudit v přezkumném řízení. Účinky rozhodnutí v přezkumném řízení nastávají ode dne jeho právní moci. Usnesení o zahájení přezkumného řízení lze vydat do 3 let od účinnosti opatření obecné povahy. Opatření obecné povahy nabývá účinnosti patnáctým dnem po dni vyvěšení této veřejné vyhlášky.

Příloha

- 1) 1 x situace DIO

Mgr. Dušan Pakandl
vedoucí odboru dopravy a silničního hospodářství

v z.

Bc. Marcela Kaldová
vedoucí oddělení dopravně správních agend

podepsáno elektronicky

Toto opatření obecné povahy musí být zveřejněno po dobu 15 dnů **na úřední desce**:

- Krajského úřadu Plzeňského kraje
- Městského úřadu Klatovy
- Městského úřadu Železná Ruda

Současně bude písemnost zveřejněna i způsobem umožňujícím dálkový přístup.
Po uplynutí lhůty nabývá opatření obecné povahy účinnosti.


Vyvěšeno dne:..... Sejmuto dne:.....

Obdrží k zveřejnění na úřední desce

- Krajský úřad Plzeňského kraje, **zde**
- Město Klatovy - **úřední deska**
- Město Železná Ruda – **úřední deska**

Na vědomí

- Ředitelství silnic a dálnic ČR, Správa Plzeň, Hřímálého 37, 30100 Plzeň
- Policie ČR, KŘ policie PK, odbor služby dopravní policie, Nádražní 2, 30628 Plzeň
- Policie ČR, KŘ policie PK, ÚO Klatovy, DI Klatovy, Nábřeží kpt. Nálepky 412, 33901 Klatovy
- Městský úřad Klatovy, odbor dopravy - dopravní úřad, 33901 Klatovy
- vlastní k založení do spisu

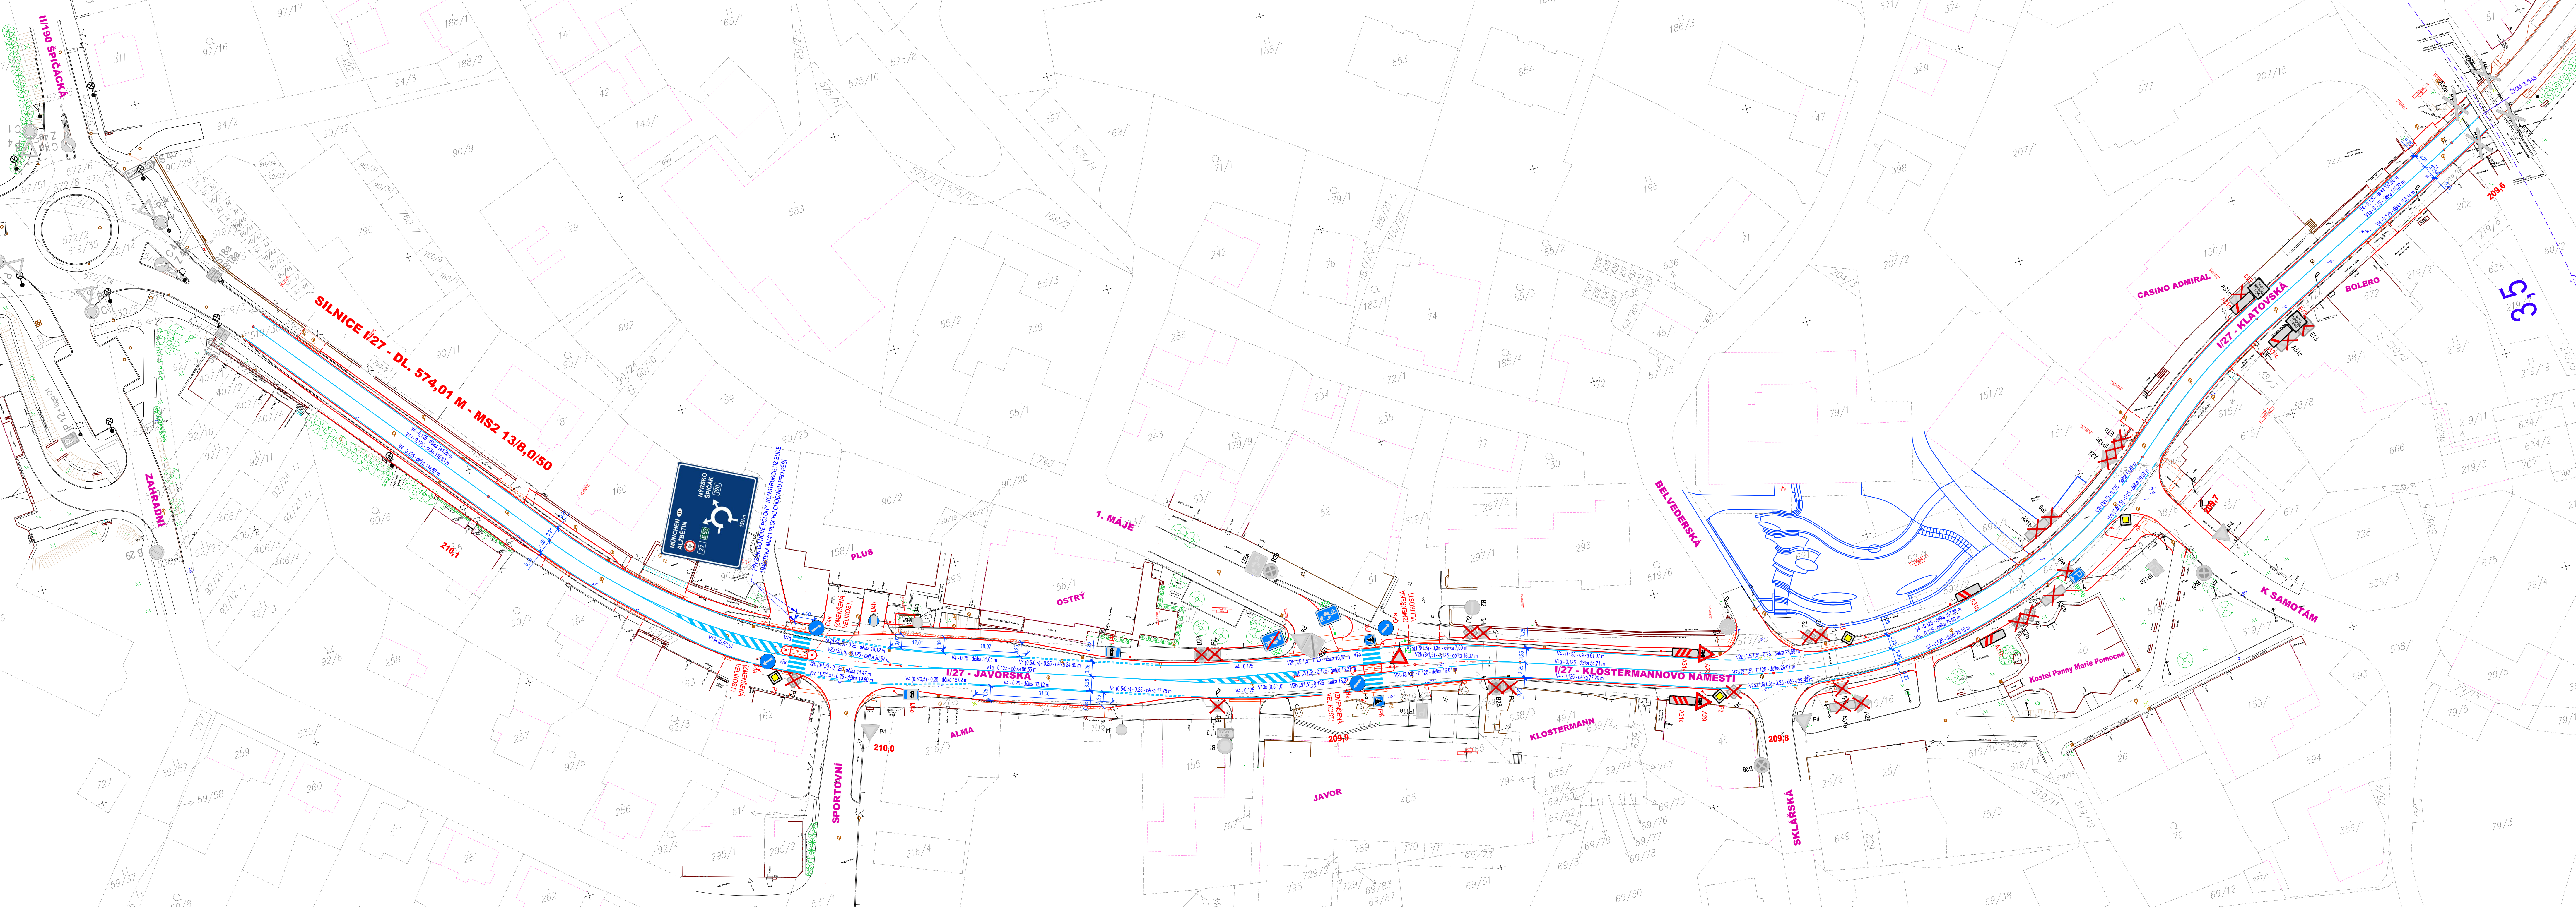

LEGENDA - DOPRAVNÍ ZNAČENÍ:

	STÁVAJÍCÍ SVISLÉ DOPRAVNÍ ZNAČENÍ
	STÁVAJÍCÍ SVISLÉ DOPRAVNÍ ZNAČENÍ K ODSTRANĚNÍ
	NAVŘZENÉ SVISLÉ DOPRAVNÍ ZNAČENÍ - SO 101
	NAVŘZENÉ SVISLÉ DOPRAVNÍ ZNAČENÍ - SO 110
	NAVŘZENÉ VODOROVNÉ DOPRAVNÍ ZNAČENÍ
	STÁVAJÍCÍ VODOROVNÉ DOPRAVNÍ ZNAČENÍ

POZNÁMKA :

Dopravní značení bude provedeno v souladu s ČSN EN 12899-1 Stálé svislé dopravní značení - část 1: Stálé dopravní značky (10/2008), ČSN EN 12899-3 Stálé svislé dopravní značení - Část 3: Směrové sloupky a odrazky, ČSN EN 1436 Vodorovné dopravní značení - Požadavky na dopravní značení, dále pak v souladu s TP 65 Zásady pro dopravní značení na pozemních komunikacích, s TP 133 Zásady pro vodorovné dopravní značení na pozemních komunikacích a v souladu se zákonem č. 361/2000 Sb., o provozu na pozemních komunikacích a s vyhláškou č. 294/2015 Sb., kterou se provádějí pravidla provozu na pozemních komunikacích.

Po vytýčení polohy SDZ a předznačení VDZ bude provedeno odsouhlasení správcem komunikace. Svislé dopravní značení pro přidružený dopravní prostor (stezky pro chodce a cyklisty) nesmí zasahovat do prostoru pro SDZ hlavního dopravního prostoru. Před definitivním osazením dopravních značek nutno respektovat uložení podzemní vedení, nad nimiž DZ nelze umísťovat.

DŮLEŽITÉ UPOZORNĚNÍ:

Před zahájením zemních prací je bezpodmínečně nutné, aby vybraný dodavatel požádal všechny správce podzemních inženýrských sítí o jejich přesné vytýčení. Zemní práce pak v místech křížení eventuelně souběhu s těmito sítěmi je nutno provádět ručně, se zvýšenou opatrností!!!!

AKTUALIZACE PRO STANOVENÍ MÍSTNÍ ÚPRAVY PROVOZU

 Nedvěd s.r.o. DPROJEKT PLZEŇ PROJEKTOVÁ KANCELÁŘ			KOTEROVSKÁ 177, 326 00 PLZEŇ
VED.PROJEKTU Ing. Petr BUDÍN	ODP.PROJEKTANT Ing. Karel NEDVĚD	PROJEKTANT Ladislav ŠUSTR	RAZÍTKO
KRAJ: PLZEŇSKÝ	OBEC: ŽELEZNÁ RUDA		
STAVEBNÍK: Ředitelství silnic a dálnic ČR, správa Plzeň			
I/27 ŽELEZNÁ RUDA - STŘED			SOUBOR 7.21-28.část 2 ROS 02.dwg DATUM 06/2022 STUPEŇ PDPS ZMĚNA Č. MĚŘÍTKO
SO 101 ÚPRAVY SILNICE I/27 SITUACE DOPRAVNÍHO ZNAČENÍ			PRÍLOHA / PARÉ 1 : 500 7.