

KRAJSKÝ ÚŘAD PLZEŇSKÉHO KRAJE
ODBOR DOPRAVY A SILNIČNÍHO HOSPODÁŘSTVÍ
Škroupova 18, 30613 Plzeň

Vaše č. j.:
Ze dne: 7. 6. 2024
Naše č. j.: PK-DSH/9204/24
Spis. zn.: ZN/1405/DSH/24
Počet listů: 2
Počet příloh: 1
Počet listů příloh: 7 x situace DIO

SILNICE GROUP a.s.
k rukám – Jindra Šliková (přípravář)
Na Florenci 2116/15
11000 Praha – Nové Město
IČ 62242105

Vyřizuje: Ing. Olga Říhová
Tel.: 377195117
E-mail: olga.rihova@plzensky-kraj.cz

Datum: 9. 10. 2024

VEŘEJNÁ VYHLÁŠKA

OPATŘENÍ OBECNÉ POVAHY

Místní úprava provozu na pozemní komunikaci

Krajský úřad Plzeňského kraje, odbor dopravy a silničního hospodářství, jako věcně a místně příslušný správní orgán podle ust. § 124 odst. 4 písm. b) zákona č. 361/2000 Sb., o provozu na pozemních komunikacích a o změnách některých zákonů, ve znění pozdějších předpisů (dále jen „*zákon o silničním provozu*“), na základě návrhu společnosti **SILNICE GROUP a.s.**, se sídlem Na Florenci 2116/15, 11000 Praha – Nové Město, IČ 62242105, ze dne 7. 6. 2024 po zveřejnění návrhu opatření obecné povahy ze dne 31. 7. 2024, pod č.j.: PK-DSH/12509/24,

v souladu s ust. § 77 odst. 1 písm. b) *zákona o silničním provozu*, po předchozím projednání s dotčeným orgánem, tj. Policí ČR, Krajské ředitelství policie Plzeňského kraje, odbor služby dopravní policie, ze dne 29. 5. 2024, pod č.j.:KRPP-6633-91/ČJ-2022-0300DP, následující **místní úpravu provozu na pozemních komunikacích – na silnici I/22, I/27 u obce Klatovy, okr. Klatovy**, z důvodu úpravy (odstranění a doplnění) vodorovného a svislého dopravního značení na silnici I. tř. (tj. I/22 a I/27), v rámci stavebních prací - realizace stavby přeložky silnice I/27 (nová stavba obchvatu Klatovy), na akci „I/27 – Klatovy, přeložka 1. stavba“, na území Plzeňského kraje, dle dokumentace DIO, 7 x situace DIO (viz příloha 1), v místech:

SO 101 - staničení km 6,700 - 7,600 (výkres č. 2.7 - Situace DZ - část 7)

SO 101- staničení km 0,000 - 4,85 0 (výkres č. 2.1 - Situace DZ - část 1, výkres č. 2.2 -Situace DZ - část 2, výkres č. 2.3 - Situace DZ - část 3, výkres č. 2.4 - Situace DZ -část 4, výkres č. 2.5 - Situace DZ - část 5)

SO 103.1 – Okružní křižovatka - napojení stávající silnice I/27 větev A, C, D, F
výkres č. 2.1 - Situace DZ - část 1)

SO 102 - Okružní křižovatka silnic I/27 a I/22 (výkres č. 2.5 - Situace DZ - část 5)

SO 106.1 - Okružní křižovatka silnic I/27 a II/186 (výkres č. 2.3 - Situace DZ - část 3)

SO 107 - Úprava silnice I/22 (výkres č. 2.5 - Situace DZ - část 5)

SO 201 - Most na silnici I/27 přes trať ČD a přes silnici III/11766 v km 0,634 hl. trasy
(výkres č. 2.1 - Situace DZ - část 1)

- SO 211** - Most na silnici I/27 přes Nepomuckou ulici - km 1,200 hl. trasy (výkres č. 2.2 - Situace DZ - část 2)
- SO 202** - Most na silnici I/27 přes silnici III/19122 a polní cestu - km 2,197 hl. trasy (výkres č. 2.2 - Situace DZ - část 2)
- SO 204** - Most na silnici I/27 přes Špalkovské rybníky - km 4,566 hl. trasy (výkres č. 2.5 - Situace DZ - část 5,
- SO 103.3** – napojení stávající silnice I/27 větev E, (viz výkres č. 2.1 - Situace DZ - část 1)
- SO 110** - napojení obchvatu stávající silnice I/27, v km 7,300, (viz výkres č. 2.7 - Situace DZ - část 7),

za účelem uvedení stavby do předčasného užívání, zvýšení bezpečnosti a plynulosti silničního provozu, obnovením a doplněním svislého a vodorovného dopravního značení v koridoru dopravního značení a následného uvedení předmětného úseku silnice I. tř., do souladu s platnou vyhláškou č. 294/2015 Sb., kterou se provádějí pravidla provozu na pozemních komunikacích.

Toto stanovení místní úpravy provozu na pozemní komunikaci se vydává za následujících podmínek:

- veškeré dopravní značky a zařízení musí svým provedením odpovídat příslušným ustanovením zákona č. 361/2000 Sb., o provozu na pozemních komunikacích a o změnách některých zákonů, ve znění pozdějších předpisů v návaznosti na vyhlášku č. 294/2015 Sb., kterou se provádějí pravidla provozu na pozemních komunikacích a úprava zařízení provozu na pozemních komunikacích, na související předpisy a na platné ČSN,
- stanovená místní úprava provozu na pozemní komunikaci bude osazena dle zásad TP 65-II „Zásady pro dopravní značení na pozemních komunikacích“ v platném znění a TP 133 „Zásady pro vodorovné dopravní značení na pozemních komunikacích“,
- použité dopravní značky a zařízení bude po celou dobu udržováno v plně funkčním stavu a v čistotě a bude správně umístěno,
- je nutné, aby osazení dopravního značení zařízení provedla odborná firma.

Odůvodnění

Krajský úřad Plzeňského kraje, odbor dopravy a silničního hospodářství obdržel návrh společnosti SILNICE GROUP a.s., se sídlem Na Florenci 2116/15, 11000 Praha – Nové Město, IČ 62242105, ze dne 7. 6. 2024 na stanovení (doplnění) místní úpravy provozu na silnici I/22 a I/27, v rámci akce „I/27 – Klatovy, přeložka 1. stavba“, za účelem zvýšení bezpečnosti silničního provozu na pozemních komunikacích, úpravou (odstranění a doplnění) vodorovného a svislého dopravního značení na silnici I. tř. (tj. I/22 a I/27), v koridoru dopravního značení a následného uvedení předmětného úseku do souladu s platnou vyhláškou č. 294/2015 Sb., kterou se provádějí pravidla provozu na pozemních komunikacích, se souhlasem vlastníka (správce) silnic I. tř., tj. Ředitelství silnic a dálnic s. p., Správa Plzeň.

Z hlediska bezpečnosti a plynulosti silničního dopravního provozu bylo navrženo dopravní značení dle ust. § 77 odst. 2 písm. b) *zákona o silničním provozu*, odsouhlaseno dotčeným orgánem, tj. Policií ČR, Krajské ředitelství policie Plzeňského kraje, odbor služby dopravní policie (souhlasné stanovisko ze dne 29. 5. 2024, pod č.j.:KRPP-6633-91/ČJ-2022-0300DP). Zdejší správní orgán vydal formou veřejné vyhlášky dne 31. 7. 2024, pod č.j.: PK-DSH/12509/24 návrh opatření obecné povahy místní úpravu provozu na pozemní komunikaci na silnici I/22, I/27 u obce Klatovy, okr. Klatovy, rámci stavebních úprav - realizace stavby přeložky silnice I/27 (nová stavba obchvatu Klatovy), na akci „I/27 – Klatovy, přeložka 1. stavba“. Vzhledem k tomu, že v zákonné třicetidenní lhůtě nebyly uplatněny žádné námitky ani připomínky, se stanovuje místní úprava provozu na silnici I. tř., veřejnou vyhláškou, opatřením obecné povahy, na území Plzeňského kraje.

Poučení

Ve smyslu ust. § 173 odst. 2 zákona č. 500/2004 Sb., správní řád, ve znění pozdějších předpisů (dále jen „*správní řád*“), proti opatření obecné povahy nelze podat opravný prostředek. Podle ust. § 174 odst. 2 *správního řádu* lze soulad opatření obecné povahy s právními předpisy posoudit v přezkumném řízení. Usnesení o zahájení přezkumného řízení lze vydat do 1 roku od účinnosti opatření. Účinky rozhodnutí v přezkumném řízení nastávají ode dne jeho právní moci.

Přílohy

1) dokumentace DIO (7 x situace DIO)

Mgr. Dušan Pakandl
vedoucí odboru dopravy a silničního hospodářství

podepsáno elektronicky

Toto opatření obecné povahy musí být zveřejněno na úřední desce:

- Krajského úřadu Plzeňského kraje
- Městského úřadu Klatovy

a musí být vyvěšeno na dobu nejméně **15 - ti dnů** (15. den je dnem zveřejnění), současně bude písemnost zveřejněna i způsobem umožňujícím dálkový přístup.

Po uplynutí lhůty nabývá opatření obecné povahy účinnosti.

Vyvěšeno dne: Sejmuto dne:


.....
Podpis a razítko oprávněné osoby, potvrzující vyvěšení a sejmutí písemnosti
(po sejmutí z úřední desky prosíme potvrzenou písemnost vrátit)

Obdrží k zveřejnění na úřední desce

- Krajský úřad Plzeňského kraje, zde
- Město Klatovy

Na vědomí

- Ředitelství silnic a dálnic s. p., Správa Plzeň, Hřímálého 37, 30100 Plzeň
- Městský úřad Klatovy, odbor dopravy - dopravní úřad, 33901 Klatovy
- Policie ČR, Krajské ředitelství policie Plzeňského kraje, odbor služby dopravní policie, Nádražní 2, 30628 Plzeň (ze dne 29. 5. 2024, pod č.j.:KRPP-6633-91/ČJ-2022-0300DP)
- Policie ČR, KŘ policie PK, ÚO Klatovy, DI Klatovy, Nábřeží kpt. Nálepky 412, 33901 Klatovy
- vlastní k založení do spisu

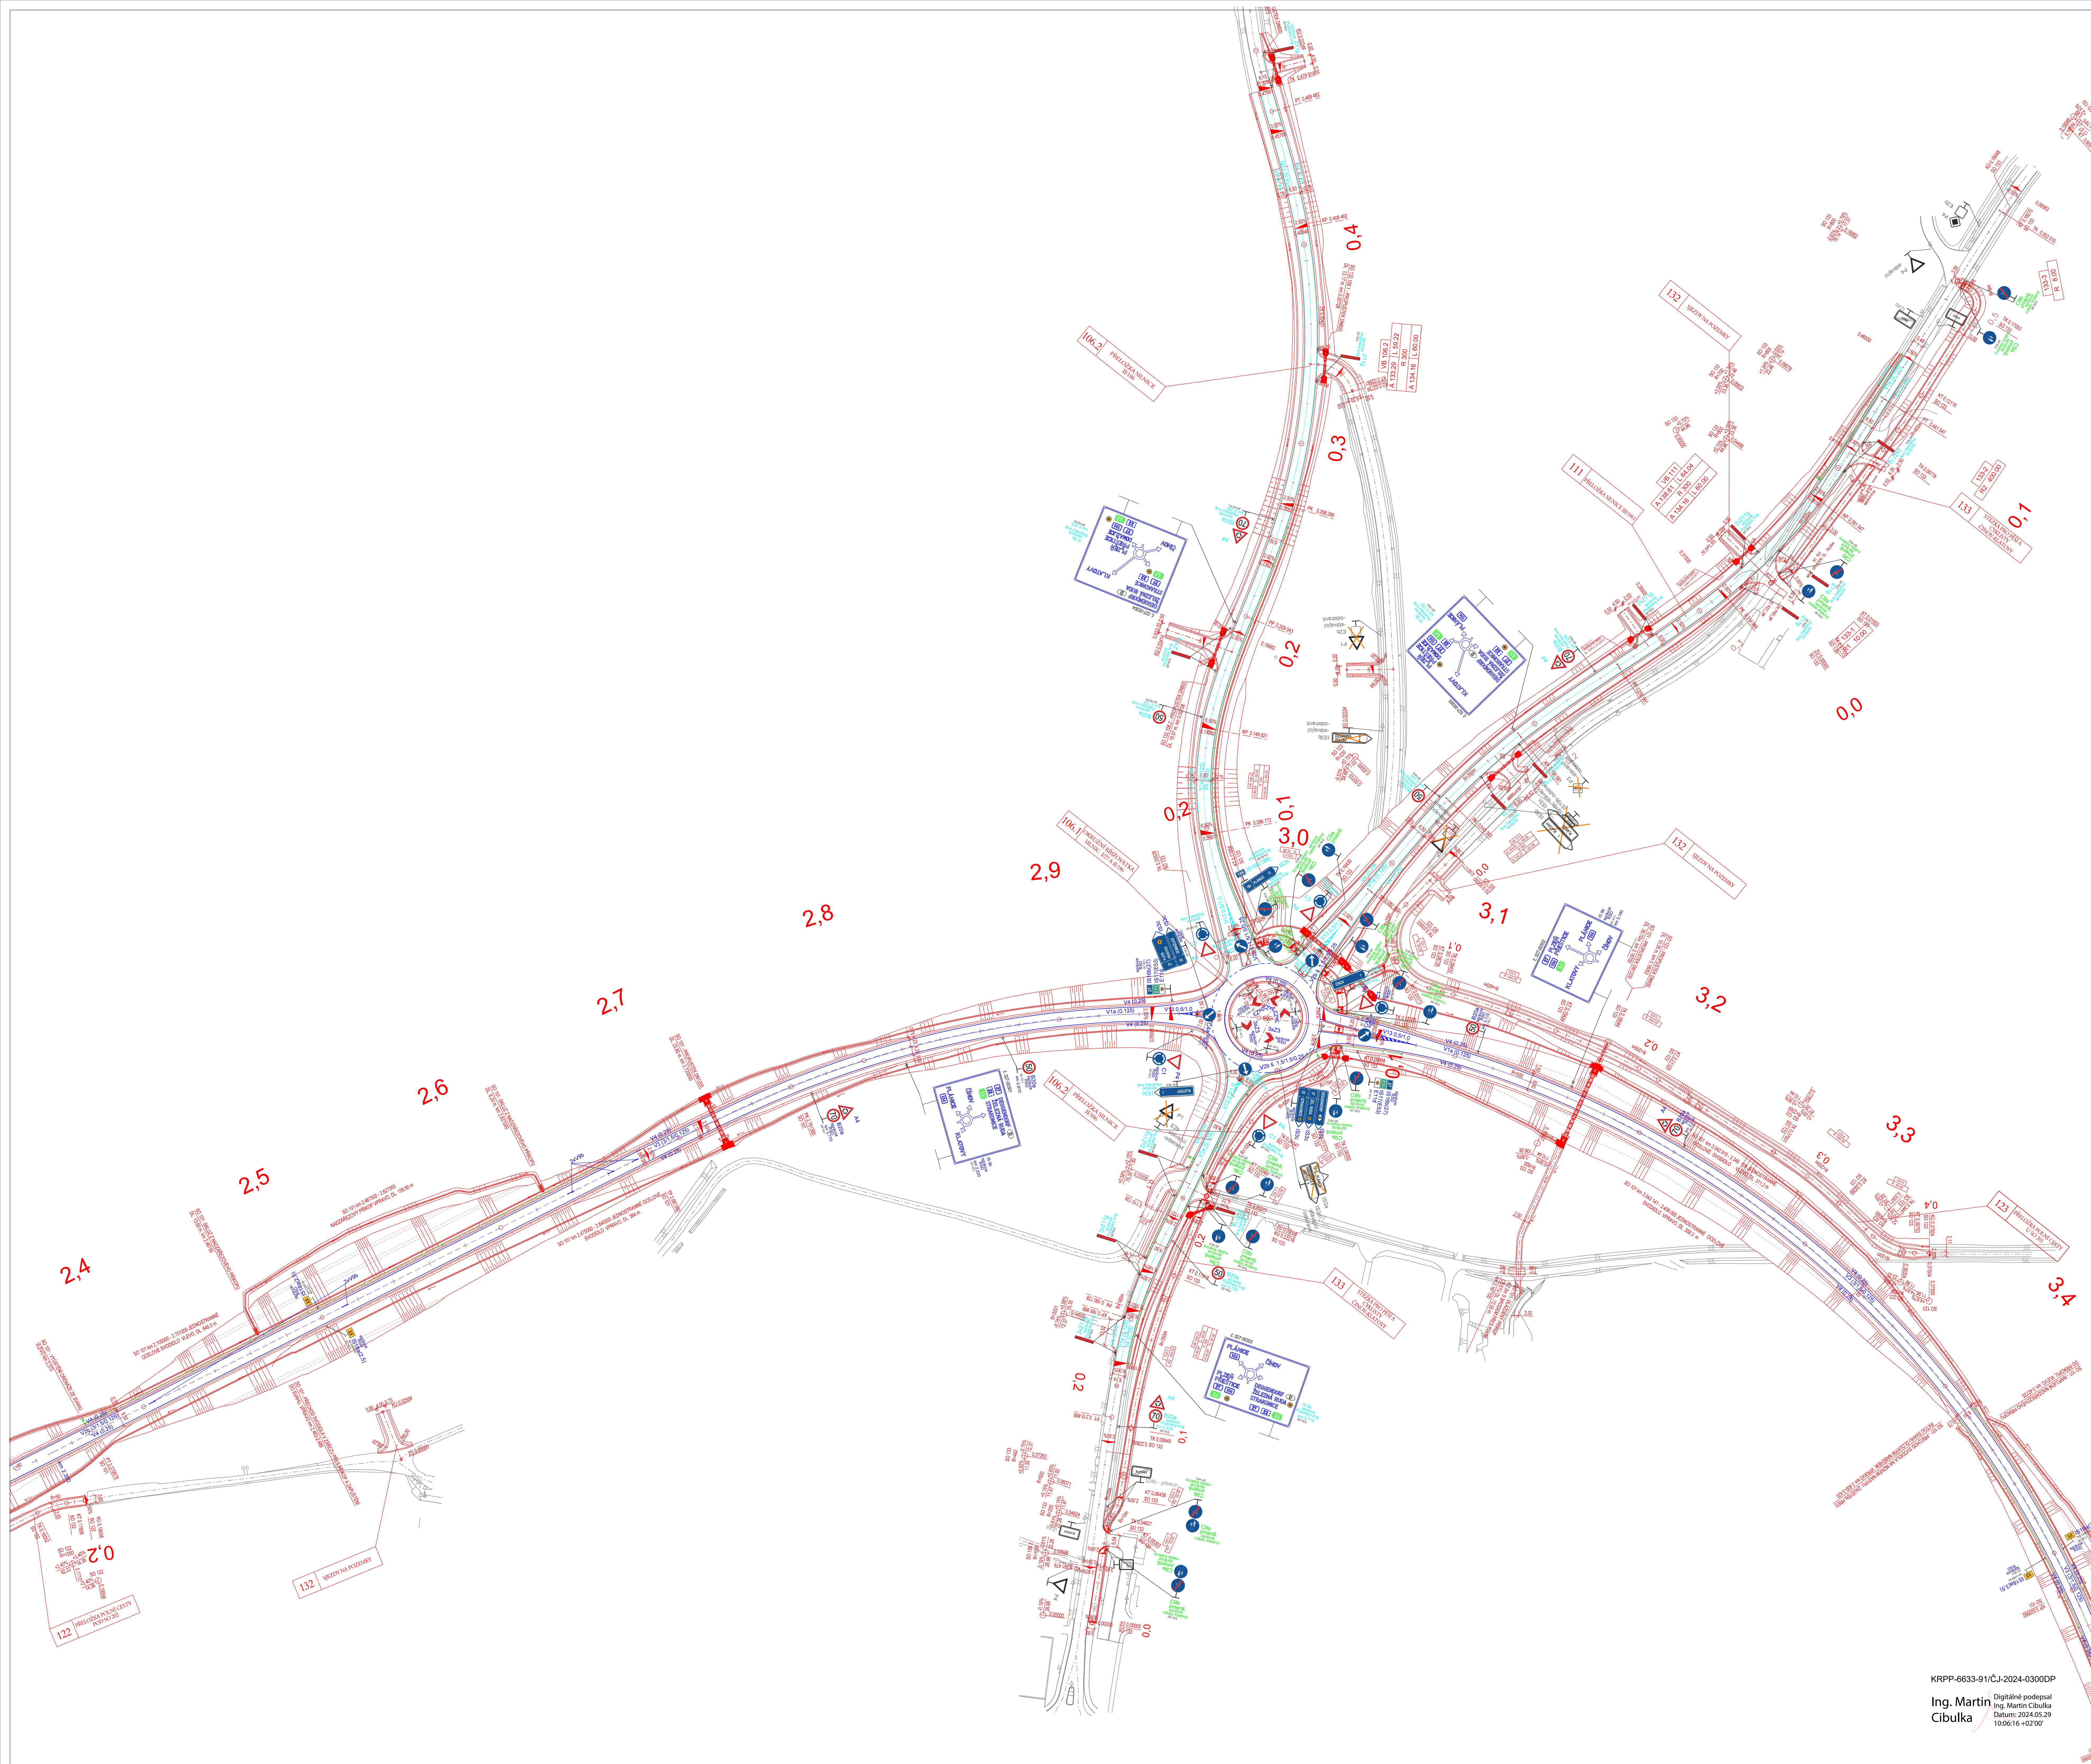


č.	název - změny	datum	podpis
I/27 KLATOVY - PŘELOŽKA, 1. STAVBA			Číslo úseku: SO 142.1

Ogdnatel stavby:	ŘEDITELSTVÍ SILNIC A DÁLNIC s.r.o. Na Pankraci 545/56 140 00, Praha 4 Nusle	Schválí:	
Zhotovitel stavby:	SILNICE GROUP s.r.o. Na Florenci 2118/15 110 00 Praha 1, Nové Město	Datum:	Podpis:
Koordinator RDS:	SUDOP PRAHA a.s. Olšanská 1a, 130 80 Praha 3 e-mail: praha@sudop.cz	Schválí:	

VÝŠKOVÝ SYSTÉM BpV		SOUDADICOVÝ SYSTÉM SJTSK	
Zpracovatel RDS:	SUDOP PRAHA a.s. Olšanská 1a, 130 80 Praha 3 e-mail: praha@sudop.cz	Místní odborný projektant: ING. JAN OSTREJ	Souprava:
			
Stavba:	SILNICE A DÁLNIC	Garant projekce:	
Vedoucí atřetivka:	Odpovědný projektant:	Vypracoval:	Kontroloval:
ING. LUKÁŠ JEŽEK	ING. ADRIANA KLOCOVÁ	ING. ADRIANA KLOCOVÁ	ING. PETR HRADIL
			
Akce:		Číslo SBD:	
I/27 KLATOVY - PŘELOŽKA, 1. STAVBA		21-226, 202	
Číslo:		21202/SBD/002	
RDS:		Projektový stupeň:	
I/27 KLATOVY - PŘELOŽKA, 1. STAVBA		RDS	
Datum:		05/2024	
SO 142.1 - DOPRAVNÍ ZNAČENÍ VE SPRÁVĚ ŘSD		Číslo dílu:	
1: 1000		B.100	
Měřítko:		Prostor formátu:	
1: 1000		12 A4	
Číslo přílohy:		2.3	
SITUACE DZ-část 3			

KRPP-6633-91/ČJ-2024-0300DP
Ing. Martin Cibulka
Datum: 2024.05.29
10:06:16 +02'00'

 

č.	název - změny	datum	podpis
I/27 KLATOVY - PŘELOŽKA, 1. STAVBA			Číslo objemu: SO 142.1

Ověřitelé stávby:		REDIFESTIV SILNICE A DALŇIC s.p.		Schváhl	
		Na Perlekově 545/6 140 00, Praha 4		Datum:	
Znověřitelé stávby:		SILNICE GROUP a.s.		Schváhl	
		Na Florentě 21/1615 110 00 Praha 1, Nové Město		Datum:	
Koordlnátor RDS:		SUDOP PRAHA a.s.		Schváhl	
		Olšanská 1a, 130 80 Praha 3 e-mail: praha@sudop.cz		Datum:	

VÝŠKOVÝ SYSTÉM BpV		SOUŘADNICOVÝ SYSTÉM S-JTSK	
Zpracovatel RDS:  SUDOP PRAHA Ošlanská 1a, 130 80 Praha 3 e-mail: praha@sudop.cz		Hlavní inženýr projektu: ING. JAN OSTRÝ <i>Jan Ostrý</i> Garant profese: Souprava:	


Středisko: SILNIC A DÁLNIC			
Vedoucí střediska:  ING. LUKÁŠ JEŽEK	Odpovědný projektant:  ING. ADRIANA KLOCOVÁ	Vypracoval:  ING. ADRIANA KLOCOVÁ	Kontroloval:  ING. PETR HRADIL

Akce:	Číslo SOD: 21-226.202 212027/SBD/002
USTANOVENÍ PŘEDLOŽKA 1. STUPNĚ	Projektový stupeň:

Číslo:	Datum:
	05/2024

SO 142.1 - DOPRAVNÍ ZNACENÍ VE SPRÁVĚ RSD		B.100
Příloha:	Měřítko: 1 : 1000	Počet formátů: 12 A4

SITUACE DZ-část 5	Číslo přílohy:	2.5
--------------------------	----------------	------------

 


KRPP-6633-91/ČJ-2024-0300DP
Ing. Martin Cibulka
Cibulka

Digitálně podepsal
Ing. Martin Cibulka
Datum: 2024.05.29
10:05:13 +02'00'

č.	název - změny	datum	podpis
I/27 KLATOVY - PŘELOŽKA, 1. STAVBA			Číslo objemu: SO 142.1

Objednatel stavby:	ŘEDITELSTVÍ SILNIC A DÁLNIC Na Pankráci 546/56 140 00, Praha 4 Nusle	Schválil:
Zhotovitel stavby:	SILNICE GROUP a.s. Na Florenci 2116/15 110 00 Praha 1, Nové Město	Schválil:
Koordinátor RDS:	SUDOP PRAHA a.s. Olšanská 1a, 130 80 Praha 3 e-mail: praha@sudop.cz	Schválil:

VÝŠKOVÝ SYSTÉM BpV		SOUPRAVACÍ SYSTÉM S-JTSK	
Zpracovatel RDS:	SUDOP PRAHA a.s. Olšanská 1a, 130 80 Praha 3 e-mail: praha@sudop.cz	Hlavní inženýr projektu:	Souprava:
Sítěřsko:	SILNICE A DÁLNIC	Garant profese:	
Vedoucí střediska:	ING. LUKÁŠ JEZEK	Odpovědný projektant:	ING. ADRIANA KLOCOVÁ
Vypracoval:	ING. ADRIANA KLOCOVÁ	Kontroloval:	ING. PETR HRADIL
Akce:	Číslo SOD: 21-226.202 212027/SBD/002		
I/27 KLATOVY - PŘELOŽKA, 1. STAVBA		Projektový stupeň: RDS	
SO 142.1 - DOPRAVNÍ ZNAČENÍ VE SPRÁVĚ ŘSD		Datum: 05/2024	
Příloha:		Číslo části: B.100	
SITUACE DZ-část 2		Měřítko: 1 : 1000	
		Počet formátů: 12 A4	
		Číslo přílohy: 2.2	

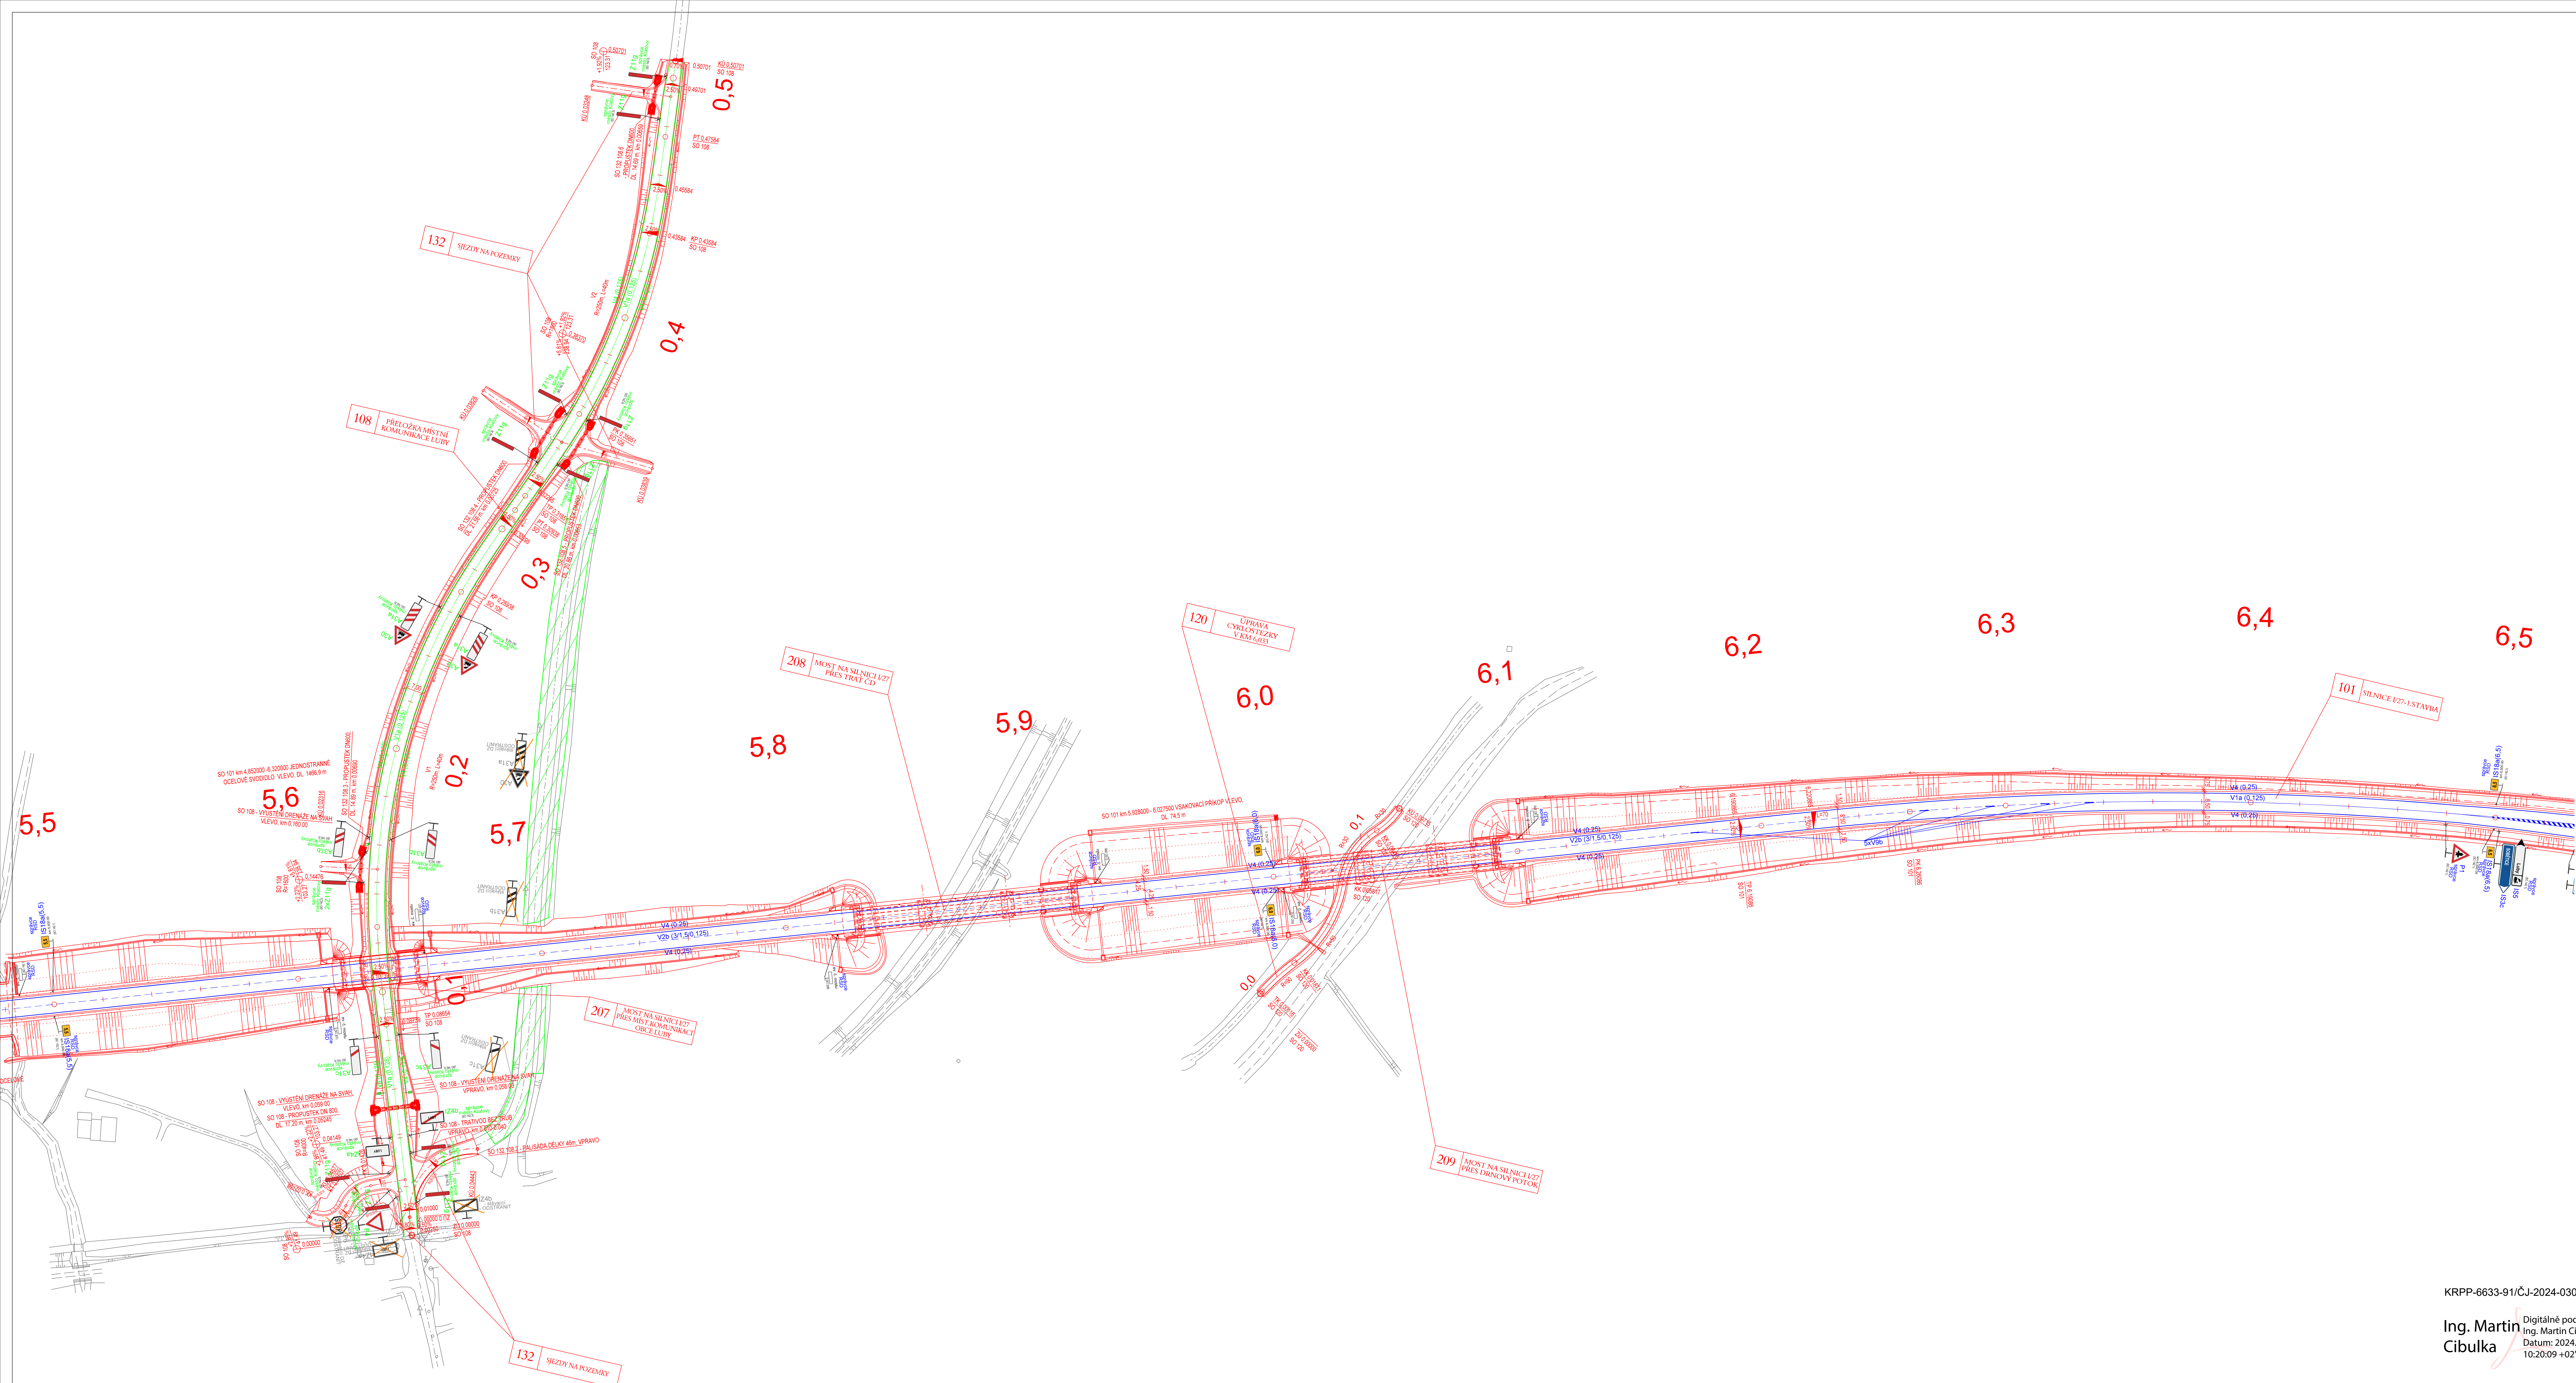


č.	název - změny	datum	podpis
I/27 KLATOVY - PŘELOŽKA, 1. STAVBA			SO 142.1

Objednatel stavby:	ŘEDITELSTVÍ SILNICE A DÁLNIC s.p. Na Pankráči 546/56 140 00, Praha 4 Nusle	Schválí:
Zhotovitel stavby:	SILNICE GROUP a.s. Na Florenci 2116/15 110 00 Praha 1, Nové Město	Schválí:
Koordinátor RDS:	SUDOP PRAHA a.s. Olšanská 1a, 130 80 Praha 3 e-mail: praha@sudop.cz	Schválí:

VÝŠKOVÝ SYSTÉM BpV		SOUŘADNICOVÝ SYSTÉM S-JTSK	
Zpracovatel RDS:	SUDOP PRAHA a.s. Olšanská 1a, 130 80 Praha 3 e-mail: praha@sudop.cz	Hlavní inženýr projektu:	Ing. JAN OSTŘÍ
Sředitelsko:	SILNICE A DÁLNIC	Garant projekce:	
Vedoucí sředitelska:	Ing. LUKÁŠ JEZEK	Projektovatel:	Ing. ADRIANA KLOČOVÁ
Odpovědný projektant:	Ing. ADRIANA KLOČOVÁ	Kontroluje:	Ing. PETR HRADIL
Akce:		Číslo SÚP:	
I/27 KLATOVY - PŘELOŽKA, 1. STAVBA		212027/SBD/002	
Část:		RDS	
SO 142.1 - DOPRAVNÍ ZNAČENÍ VE SPRÁVĚ ŘSD		05/2024	
Příloha:		Číslo část:	
SITUACE DZ-část 6		B.100	
		Měřítko:	
		1 : 1000	
		Podobí formátu:	
		12 A4	
		Číslo přílohy:	
		2.6	

KRPP-6633-91/ČJ-2024-0300DP

Ing. Martin Cibulka
Digitálně podepsal
Ing. Martin Cibulka
Datum: 2024.05.29
10:20:09 +02'00'

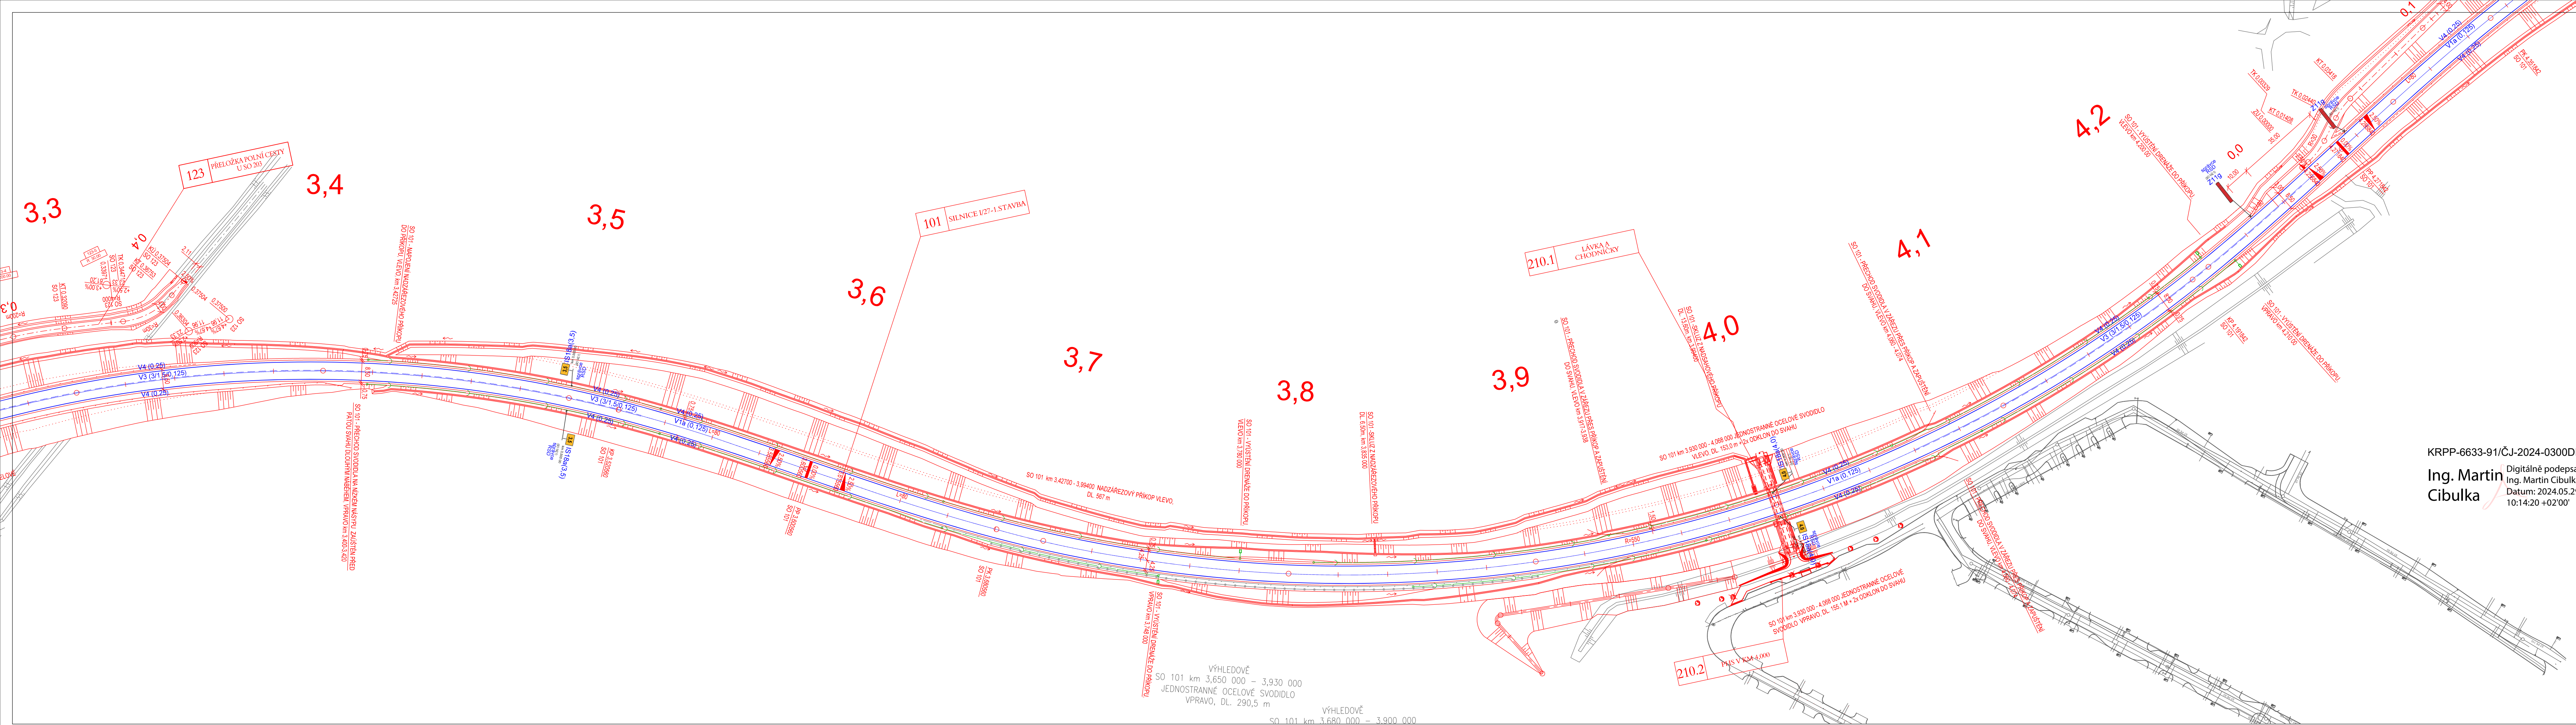

KRPP-6633-91/ČJ-2024-0300DP
Ing. Martin Cibulka

č.	název - změny	datum	podpis
I/27 KLATOVY - PŘELOŽKA, 1. STAVBA			Číslo objektu: SO 142.1

Objednatel stavby: 	ŘEDITELSTVÍ SILNIC A DÁLNIC s.p. Na Pankráci 546/56 140 00, Praha 4 Nusle	Schválil: Datum: Podpis:
Zhotovitel stavby: 	SILNICE GROUP a.s. Na Florenci 2116/15 110 00 Praha 1, Nové Město	Schválil: Datum: Podpis:
Koordinátor RDS: 	SUDOP PRAHA a.s. Olšanská 1a, 130 80 Praha 3 e-mail: praha@sudop.cz	Schválil: Datum: Podpis:

VÝŠKOVÝ SYSTÉM Bpv		SOUŘADNICOVÝ SYSTÉM S-JTSK	
Zpracovatel RDS: 	SUDOP PRAHA a.s. Olšanská 1a, 130 80 Praha 3 e-mail: praha@sudop.cz	Hlavní inženýr projektu: ING. JAN OSTŘÍ Garant profese:	Souprava:
Středisko: SILNICE A DÁLNIC		Vedoucí střediska: ING. LUKÁŠ JEŽEK	
Odpovědný projektant: ING. ADRIANA KLOCOVÁ		Vypracoval: ING. ADRIANA KLOCOVÁ	
Kontroloval: ING. PETR HRADIL		Alice:	
I/27 KLATOVY - PŘELOŽKA, 1. STAVBA		Číslo SOD: 21-226.202 212027/SBD/002	
Část:		Projektový stupeň: RDS	
SO 142.1 - DOPRAVNÍ ZNAČENÍ VE SPRÁVĚ ŘSD		Datum: 05/2024	
Priloha:		Číslo části: B.100	
SITUACE DZ-část 4		Měřítko: 1 : 1000 Počet formátů: 12 A4 Číslo přílohy: 2.4	

DOKUMENT LZE UŽÍVAT POUZE VE SMYSLU PŘEBLÍŽNÉ SMLOUVY O DÍLO, ŽÁDNÁ JEHO ČÁST NEMŮŽE BYT DÍLE ŽÁKNÁ 1,121/2000 SÚ, KOPROVÁNNA NEBO JINÝM ZPŮSOBEM ROZŠŮŘOVÁNA. BEZ SOUHLASU SUDOP PRAHA A. S.