

KRAJSKÝ ÚŘAD PLZEŇSKÉHO KRAJE
ODBOR DOPRAVY A SILNIČNÍHO HOSPODÁŘSTVÍ
Škroupova 18, 30613 Plzeň

Vaše č. j.:
Ze dne: 30. 10. 2024
Naše č. j.: PK-DSH/18179/24
Spis. zn.: ZN/2704/DSH/24
Počet listů: 2
Počet příloh: 1
Počet listů příloh: 3 x situace DIO

SILNICE GROUP a.s.
k rukám – Jindra Šliková (přípravář)
Na Florenci 2116/15
11000 Praha – Nové Město
IČ 62242105

Vyřizuje: Ing. Olga Říhová
Tel.: 377195117
E-mail: olga.rihova@plzensky-kraj.cz

Datum: 4. 11. 2024

VEŘEJNÁ VYHLÁŠKA

NÁVRH OPATŘENÍ OBECNÉ POVAHY

Místní úprava provozu na pozemní komunikaci

Krajský úřad Plzeňského kraje, odbor dopravy a silničního hospodářství, jako věcně a místně příslušný správní orgán podle ust. § 124 odst. 4 písm. b) zákona č. 361/2000 Sb., o provozu na pozemních komunikacích a o změnách některých zákonů, ve znění pozdějších předpisů (dále jen „*zákon o silničním provozu*“), na základě návrhu společnosti **SILNICE GROUP a.s.**, se sídlem Na Florenci 2116/15, 11000 Praha – Nové Město, IČ 62242105, ze dne 30. 10. 2024,

zveřejňuje záměr na stanovení místní úpravy provozu podle ust. § 77 odst. 1 písm. b) zákona o silničním provozu, na silnici I/27 u obce Luby a Klatovy, okr. Klatovy, z důvodu požadované úpravy (odstranění a doplnění) vodorovného a svislého dopravního značení na silnici I. tř. (tj. I/27), v místech:

- **SO 101** – silnice I/27 staničení, v km 4,850 – 6.700 hl. trasy (výkres č. 2.5 - situace DZ - část 5, výkres č. 2.6 - situace DZ - část 6, výkres č. 2.7 - situace DZ - část 7)
- **SO 206** - most na silnici I/27 přes biokoridor u obce Luby, v km 5,477 hl. trasy (výkres č. 2.5 - situace DZ - část 5)
- **SO 207** - most na silnici I/27 přes místní komunikaci obce Luby, v km 5,634 hl. trasy (výkres č. 2.6 - situace DZ - část 6)
- **SO 208** - most na silnici I/27 přes trať ČD, v km 5,869 hl. trasy (výkres č. 2.6 - situace DZ - část 6)
- **SO 209** - most na silnici I/27 přes Drnový potok, v km 6,052 hl. trasy (výkres č. 2.6 - situace DZ - část 6),

za účelem uvedení stavby do předčasného užívání, zvýšení bezpečnosti a plynulosti silničního provozu, obnovením a doplněním svislého a vodorovného dopravního značení v koridoru dopravního značení a následného uvedení předmětného úseku silnice I/27 do souladu s platnou vyhláškou č. 294/2015 Sb., kterou se provádějí

pravidla provozu na pozemních komunikacích, v rámci realizace stavby přeložky silnice I/27 (nová stavba obchvatu Klatovy), na akci „I/27 – Klatovy, přeložka 1. stavba“, na území Plzeňského kraje. Návrh místní úpravy provozu na pozemní komunikaci spočívá v úpravě obnovení a doplnění svislého a vodorovného dopravního značení na silnici I/27 dle zpracované dokumentace DIO, 3 x situace DIO, viz příloha 1).

Odůvodnění

Krajský úřad Plzeňského kraje, odbor dopravy a silničního hospodářství obdržel návrh společnosti SILNICE GROUP a.s., se sídlem Na Florenci 2116/15, 11000 Praha – Nové Město, IČ 62242105, ze dne 30. 10. 2024 na stanovení (doplnění) místní úpravy provozu na silnici I/27, v rámci akce „I/27 – Klatovy, přeložka 1. stavba“, za účelem zvýšení bezpečnosti silničního provozu v souladu s vyhláškou č. 294/2015 Sb., kterou se provádějí pravidla provozu na pozemních komunikacích, se souhlasem vlastníka (správce) silnic I. tř., tj. Ředitelství silnic a dálnic s. p., a po předchozím projednání, z hlediska bezpečnosti a plynulosti silničního dopravního provozu s dotčeným orgánem, tj. Policie ČR, KŘ policie PK, odbor služby dopravní policie, ze dne 29. 5. 2024, pod č.j.:KRPP-6633-91/ČJ-2022-0300DP v souladu s ust. § 77 odst. 2 *zákona o silničním provozu* odsouhlaseno.

Výzva

Krajský úřad Plzeňského kraje, odbor dopravy a silničního hospodářství v souladu s ust. § 172 odst. 1 zákona č. 500/2004 Sb., správní řád, ve znění pozdějších předpisů (dále jen „*správní řád*“) vyzývá dotčené osoby, aby k návrhu opatření obecné povahy podávaly připomínky nebo námítky, a to nejpozději do 30 dnů ode dne zveřejnění tohoto návrhu.

Poučení

K návrhu opatření obecné povahy může kdokoli, jehož práva, povinnosti nebo zájmy mohou být opatřením obecné povahy přímo dotčeny, uplatnit u správního orgánu písemné připomínky. Vlastníci nemovitostí, jejichž práva, povinnosti nebo zájmy související s výkonem vlastnického práva mohou být opatřením obecné povahy přímo dotčeny, mohou rovněž podat proti návrhu opatření obecné povahy písemné odůvodněné námítky ke zdejšímu správnímu orgánu ve lhůtě 30 dnů ode dne jeho zveřejnění. Zmeškání úkonu nelze prominout. Nechá-li se některá osoba zastupovat, předloží jeho zástupce plnou moc.

Přílohy

1) dokumentace DIO (3 x situace DIO)

Mgr. Dušan Pakandl
vedoucí odboru dopravy a silničního hospodářství

podepsáno elektronicky

Toto opatření obecné povahy musí být zveřejněno na úřední desce:

- Krajského úřadu Plzeňského kraje
- Městského úřadu Klatovy

a musí být vyvěšeno na dobu nejméně **15 - ti dnů** (15. den je dnem zveřejnění), současně bude písemnost zveřejněna i způsobem umožňujícím dálkový přístup.

Vyvěšeno dne: Sejmuto dne:

.....
Podpis a razítko oprávněné osoby, potvrzující vyvěšení a sejmutí písemnosti
(po sejmutí z úřední desky prosíme potvrzenou písemnost vrátit)

Obdrží k zveřejnění na úřední desce

- Krajský úřad Plzeňského kraje, zde
- Město Klatovy

Na vědomí

- Ředitelství silnic a dálnic s. p., Správa Plzeň, Hřímálého 37, 30100 Plzeň
- Městský úřad Klatovy, odbor dopravy - dopravní úřad, 33901 Klatovy
- Policie ČR, KŘ policie PK, ÚO Klatovy, DI Klatovy, Nábřeží kpt. Nálepky 412, 33901 Klatovy
- Policie ČR, KŘ policie PK, odbor služby dopravní policie, Nádražní 2, 30628 Plzeň (ze dne 29. 5. 2024, pod č.j.: KRPP-6633-91/ČJ-2022-0300DP)
- vlastní k založení do spisu




Ověřitelné stavitel:  ŘEDITELSTVÍ SILNIC A DÁLNIC ČR	ŘEDITELSTVÍ SILNIC A DÁLNIC a.s. Na Pankraci 546/56 140 00, Praha 4, Nusle	Stavák:
Zhotovitel stavitel:  SILENICE GROUP	SILNICE GROUP a.s. Na Florenti 2116/15 110 00 Praha 1, Nové Město	Datum: Podpis:
Koordinator RDS:  SUDOP PRAHA	SUDOP PRAHA a.s. Olšanská 1a, 130 80 Praha 3 e-mail: praha@sudop.cz	Stavák:
		Datum: Podpis:

VÝŠKOVÝ SYSTÉM Bpv		SOUŘADNICOVÝ SYSTÉM S-JTSK	
Zpracovatel RDS:	SUDOP PRAHA a.s. Olšanská 1a, 130 80 Praha 3 e-mail: praha@sudop.cz	Hlavní inženýr projektu: ING. JAN OSTRÝ Garant profese:	Souprava:

Středisko: SILNIC A DÁLNIC			
Vedoucí střediska:  ING. LUKÁŠ JEŽEK	Odpovědný projektant:  ING. ADRIANA KLOCOVÁ	Vypracoval:  ING. ADRIANA KLOCOVÁ	Kontroloval:  ING. PETR HRADIL

Alena:	Číslo SOD: 21-226.202	Číslo SOD: 21-226.202
	212027/SBD/002	212027/SBD/002
I/27 KLATOVY - PŘELOŽKA, 1. STAVBA	Projektový stupeň:	RDS
Číslo:	Datum:	05/2024
SO 142.1 - DOPRAVNÍ ZNAČENÍ VE SPRÁVĚ ŘSD	Číslo části:	B.100
Přiloha:	Měřítko:	Poděr formát:
	1 : 1000	12 A4
SITUACE DZ-část 5	Číslo přílohy:	2 5

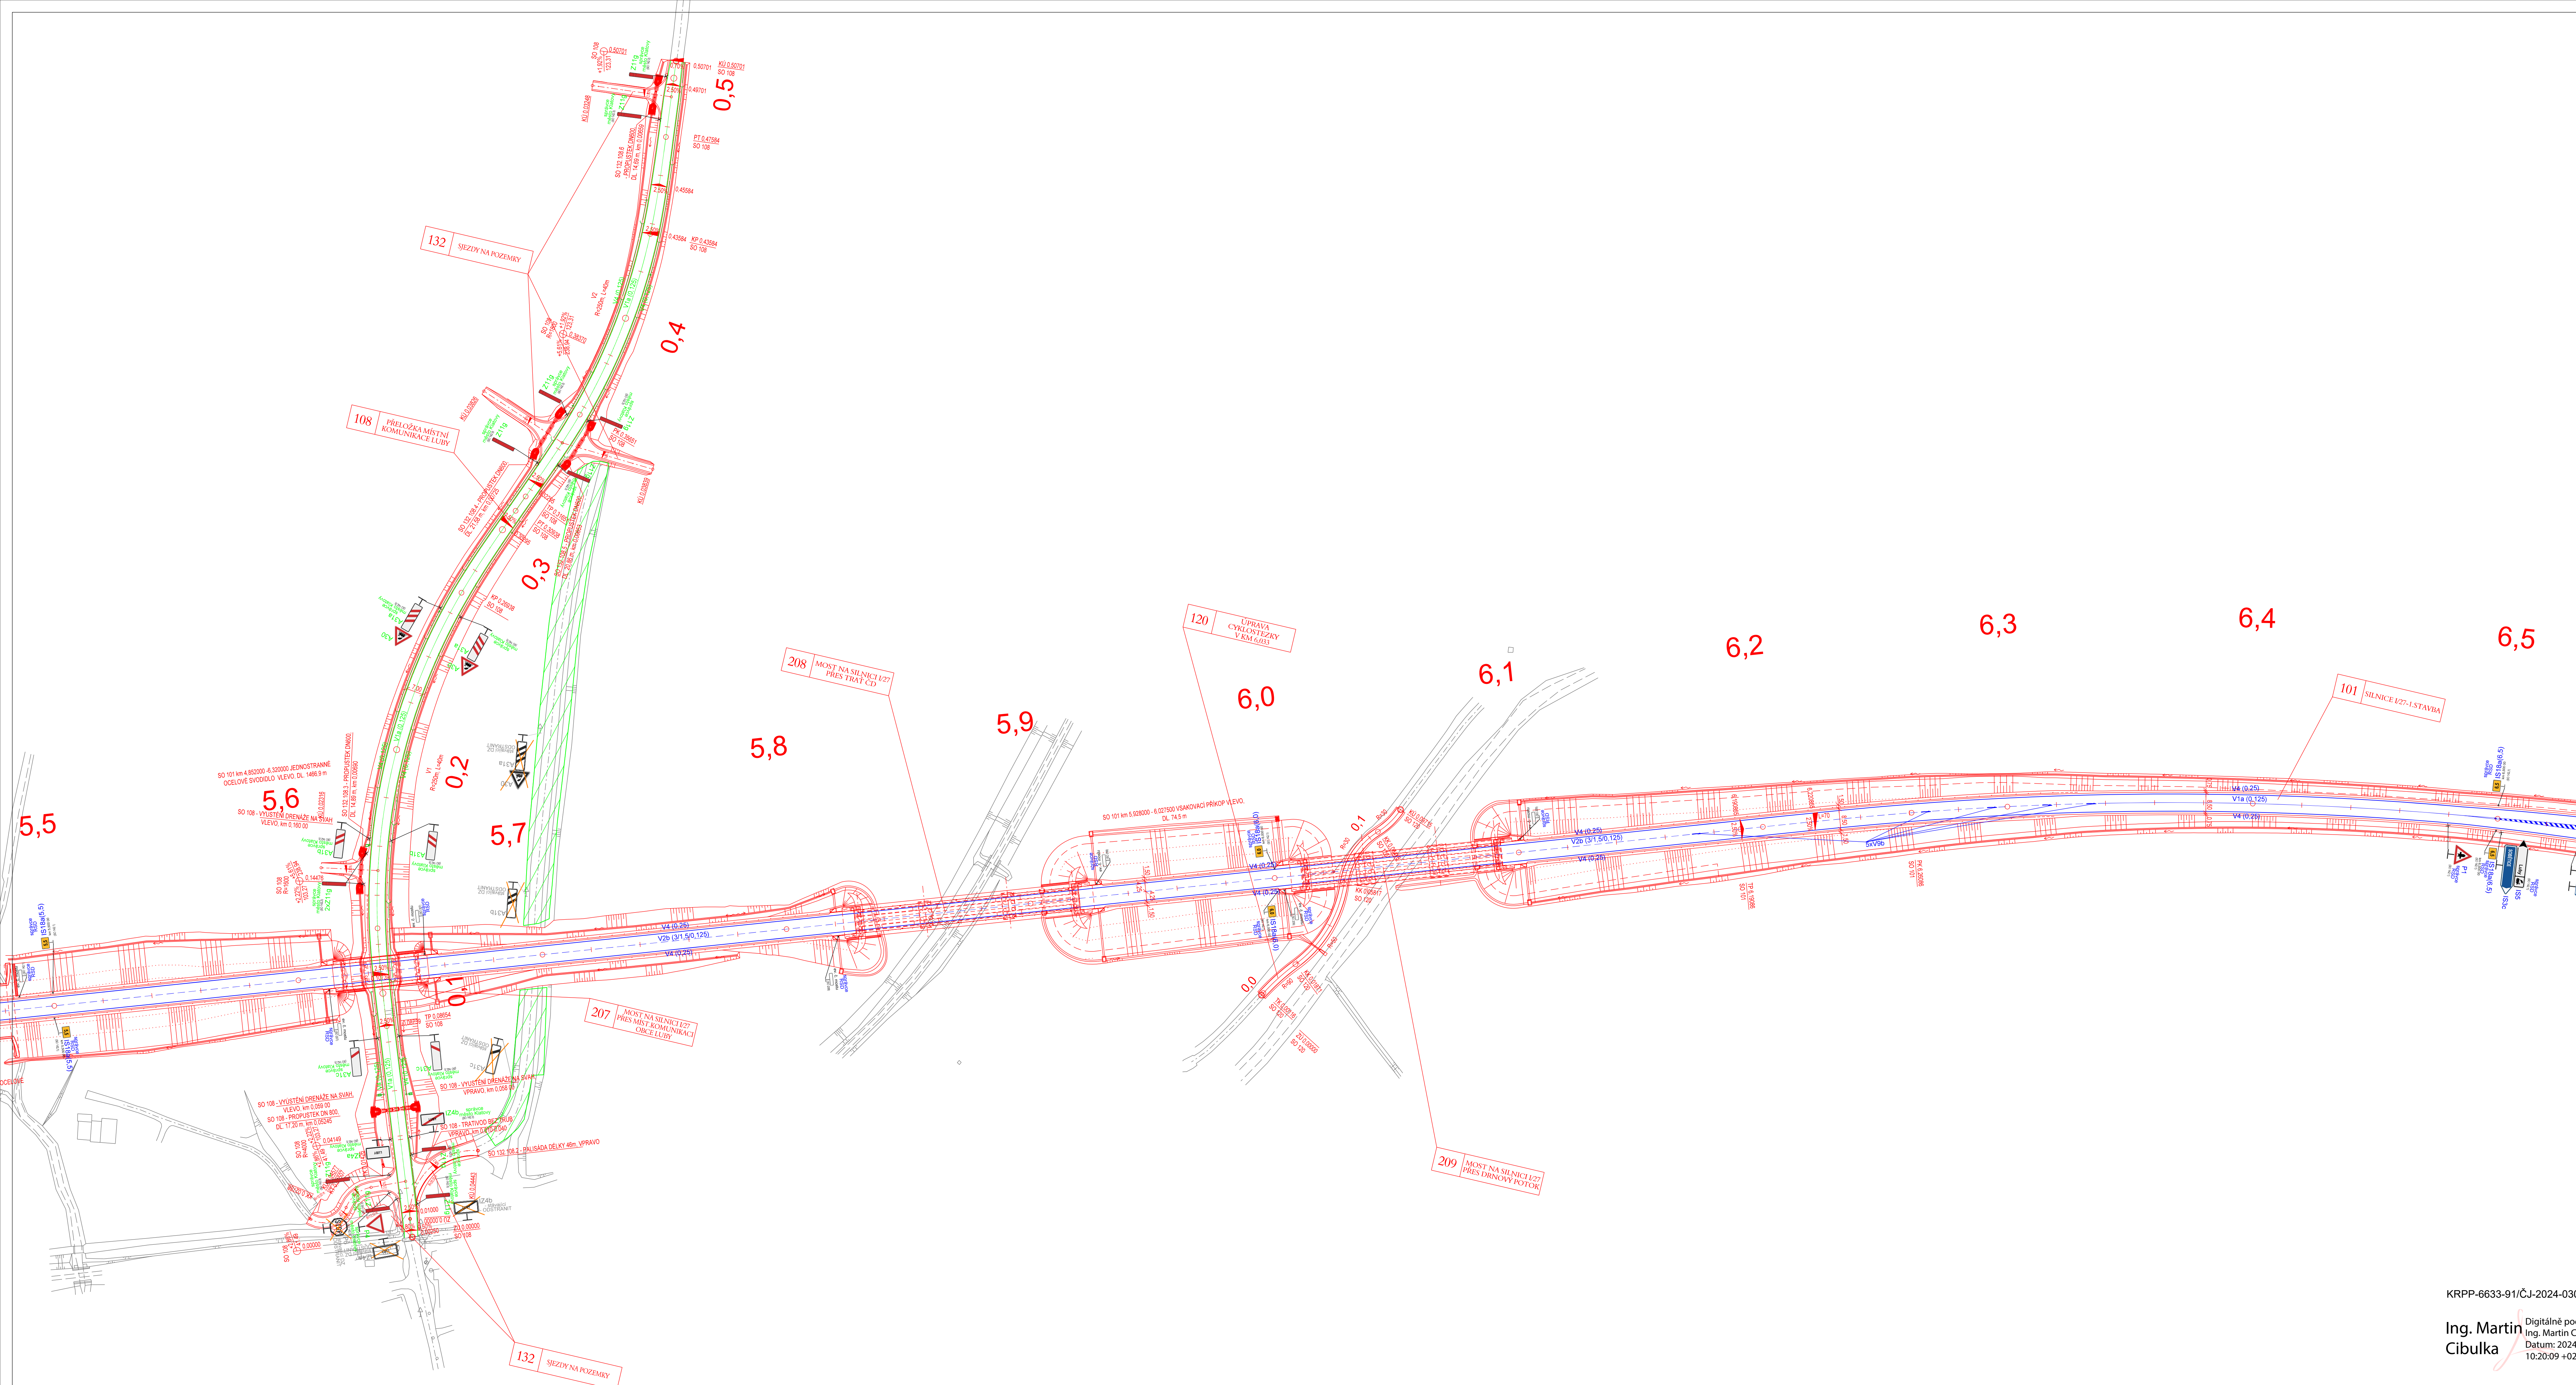


č.	název - změny	datum	podpis
I/27 KLATOVY - PŘELOŽKA, 1. STAVBA			SO 142.1

Objednatel stavby: 	ŘEDITELSTVÍ SILNIC A DÁLNIC s.p. Na Pankráči 546/56 140 00, Praha 4 Nusle	Schválí: Datum: Podpis:
Zhotovitel stavby: 	SILNICE GROUP a.s. Na Florenci 2116/15 110 00 Praha 1, Nové Město	Schválí: Datum: Podpis:
Koordinátor RDS: 	SUDOP PRAHA a.s. Olšanská 1a, 130 80 Praha 3 e-mail: praha@sudop.cz	Schválí: Datum: Podpis:

VÝŠKOVÝ SYSTÉM BpV		SOUŘADNICOVÝ SYSTÉM S-JTSK	
Zpracovatel RDS: 	SUDOP PRAHA a.s. Olšanská 1a, 130 80 Praha 3 e-mail: praha@sudop.cz	Hlavní inženýr projektu: ING. JAN OSTRÝ Garant profese:	Souprava:
Sředitelsko: SILNICE A DÁLNIC			
Vedoucí sředitelska: ING. LUKÁŠ JEZEK	Odpovědný projektant: ING. ADRIANA KLOČOVÁ	Vypracoval: ING. ADRIANA KLOČOVÁ	Kontroloval: ING. PETR HRADIL
Akce:		Číslo SÚD: 21-226,202	
I/27 KLATOVY - PŘELOŽKA, 1. STAVBA		212027/SBD/002	
Část:		RDS	
SO 142.1 - DOPRAVNÍ ZNAČENÍ VE SPRÁVĚ ŘSD		05/2024	
Příloha:		Číslo část: B.100	
SITUACE DZ-část 6		Měřítko: 1 : 1000	
		Podobí formátu: 12 A4	
		Číslo přílohy: 2.6	

KRPP-6633-91/ČJ-2024-0300DP

Ing. Martin Cibulka
Digitálně podepsal
Ing. Martin Cibulka
Datum: 2024.05.29 10:20:09 +02'00'

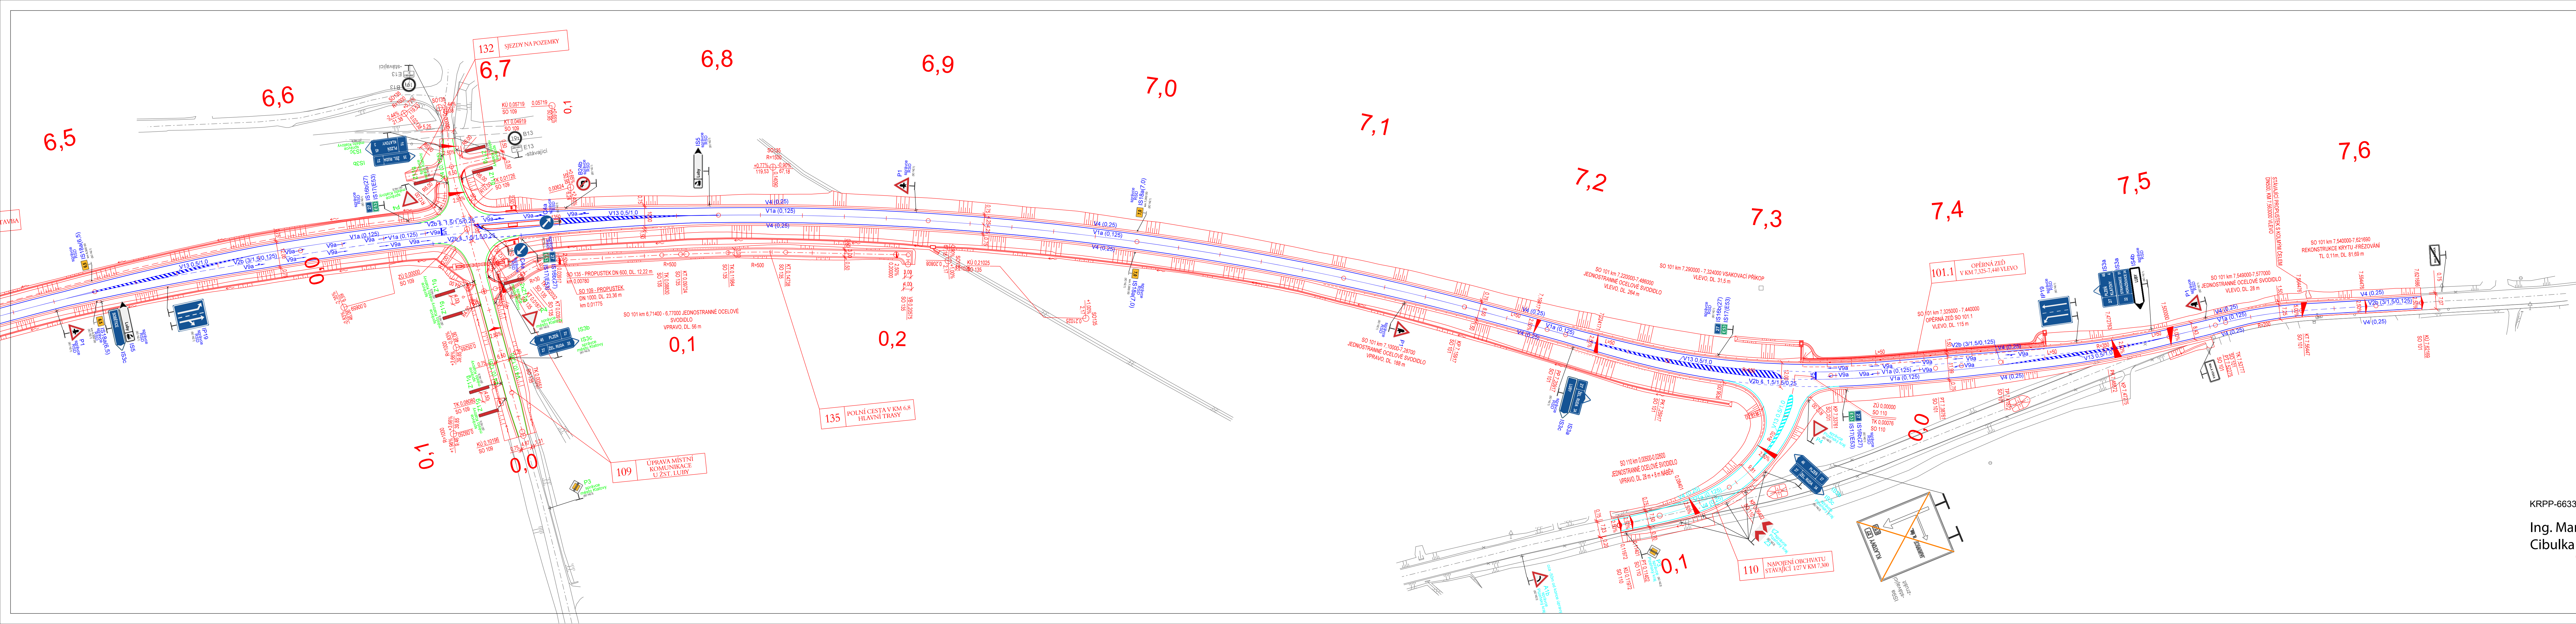

KRPP-6633-91/ČJ-2024-0300DP

Ing. Martin Cibulka

Digitálně podepsal
Ing. Martin Cibulka
Datum: 2024.05.31
12:59:39 +02'00'

č.	název - změny	datum	podpis
I/27 KLATOVY - PŘELOŽKA, 1. STAVBA			SO 142.1

Objednatel stavby:	Ředitelství silnic a dálnic s.p. Na Pankráči 546/56 140 00, Praha 4 Nusle	Schválil:
Zhotovitel stavby:	SILNICE GROUP a.s. Na Florenci 2116/15 110 00 Praha 1, Nové Město	Schválil:
Koordinator RDS:	SUDOP PRAHA a.s. Olšanská 1a, 130 80 Praha 3 e-mail: praha@sudop.cz	Schválil:

Zpracovatel RDS:	SUDOP PRAHA a.s. Olšanská 1a, 130 80 Praha 3 e-mail: praha@sudop.cz	Hlavní inženýr projektu:	Ing. JAN OSTŘÍ	Souprava:
Garant profese:				

Středisko: SILNICE A DÁLNIC			
Vedoucí střediska:	Odpovědný projektant:	Vypracoval:	Kontroloval:
ING. LUKÁŠ JEŽEK	ING. ADRIANA KLOCOVÁ	ING. ADRIANA KLOCOVÁ	ING. PETR HRADIL

Akce:		Číslo SOD: 21-226.202 212027/SBD/002	
I/27 KLATOVY - PŘELOŽKA, 1. STAVBA		Projektový stupeň: RDS	
Část:		Datum: 05/2024	
SO 142.1 - DOPRAVNÍ ZNAČENÍ VE SPRÁVĚ ŘSD		Číslo části: B.100	
Příloha:		Měřítko: 1 : 1000	
SITUACE DZ-část 7		Počet formátů: 12 A4	
		Číslo přílohy: 2.7	

DOCUMENT USE: UŽÍVAT POUZE VE SMYSLU PŘEBLŽNÉ BILDOVÝ O BLO. ŽÁDNÁ JEHO ČÁST NEMŮŽE BYT DLE ZÁKONA L12102000 SL. KOPÍROVÁNÁ NEBO JINÝM ZPŮSOBEM ROZŠÍŘOVÁNA. BEZ SOUHLASU SUDOP PRAHA A.S.