

KRAJSKÝ ÚŘAD PLZEŇSKÉHO KRAJE
ODBOR DOPRAVY A SILNIČNÍHO HOSPODÁŘSTVÍ
Škroupova 18, 30613 Plzeň

Vaše č. j.:
Ze dne: 30. 10. 2024
Naše č. j.: PK-DSH/18038/24
Spis. zn.: ZN/2704/DSH/24
Počet listů: 2
Počet příloh: 1
Počet listů příloh: 3 x situace DIO

SILNICE GROUP a.s.
Na Florenci 2116/15
11000 Praha – Nové Město
IČ 62242105

Vyřizuje: Ing. Olga Říhová
Tel.: 377195117
E-mail: olga.rihova@plzensky-kraj.cz

Datum: 19. 12. 2024

VEŘEJNÁ VYHLÁŠKA

OPATŘENÍ OBECNÉ POVAHY

Místní úprava provozu na pozemní komunikaci

Krajský úřad Plzeňského kraje, odbor dopravy a silničního hospodářství, jako věcně a místně příslušný správní orgán podle ust. § 124 odst. 4 písm. b) zákona č. 361/2000 Sb., o provozu na pozemních komunikacích a o změnách některých zákonů, ve znění pozdějších předpisů (dále jen „*zákon o silničním provozu*“), na základě návrhu společnosti **SILNICE GROUP a.s.**, se sídlem Na Florenci 2116/15, 11000 Praha – Nové Město, IČ 62242105, ze dne 30. 10. 2024 po zveřejnění návrhu opatření obecné povahy ze dne 4. 11. 2024, pod č.j.: PK-DSH/18179/24,

v souladu s ust. § 77 odst. 1 písm. b) *zákona o silničním provozu*, po předchozím projednání s dotčeným orgánem, tj. Policií ČR, Krajské ředitelství policie Plzeňského kraje, odbor služby dopravní policie, ze dne 29. 5. 2024, pod č.j.:KRPP-6633-91/ČJ-2022-0300DP, následující **místní úpravu provozu na pozemních komunikacích – na silnici I/27 u obce Luby a Klatovy, okr. Klatovy**, z důvodu úpravy (odstranění a doplnění) vodorovného a svislého dopravního značení na silnici I. tř. (I/27), v rámci stavebních prací - realizace stavby přeložky silnice I/27 (nová stavba obchvatu Klatovy), na akci „*I/27 – Klatovy, přeložka 1. stavba*“, na území Plzeňského kraje, dle dokumentace DIO, 3 x situace DIO (část 5, 6, 7, viz příloha 1), v místech:

- **SO 101** – silnice I/27 staničení, v km 4,850 – 6.700 hl. trasy (výkres č. 2.5 - situace DZ - část 5, výkres č. 2.6 - situace DZ - část 6, výkres č. 2.7 - situace DZ - část 7)
- **SO 206** - most na silnici I/27 přes biokoridor u obce Luby, v km 5,477 hl. trasy (výkres č. 2.5 - situace DZ - část 5)
- **SO 207** - most na silnici I/27 přes místní komunikaci obce Luby, v km 5,634 hl. trasy (výkres č. 2.6 - situace DZ - část 6)
- **SO 208** - most na silnici I/27 přes trať ČD, v km 5,869 hl. trasy (výkres č. 2.6 - situace DZ - část 6)
- **SO 209** - most na silnici I/27 přes Drnový potok, v km 6,052 hl. trasy (výkres č. 2.6 - situace DZ - část 6),

za účelem uvedení stavby do předčasného užívání, zvýšení bezpečnosti a plynulosti silničního provozu, obnovením a doplněním svislého a vodorovného dopravního značení v koridoru dopravního značení a následného uvedení předmětného úseku silnice I/27 do souladu s platnou vyhláškou č. 294/2015 Sb., kterou se provádějí pravidla provozu na pozemních komunikacích.

Toto stanovení místní úpravy provozu na pozemní komunikaci se vydává za následujících podmínek:

- veškeré dopravní značky a zařízení musí svým provedením odpovídat příslušným ustanovením zákona č. 361/2000 Sb., o provozu na pozemních komunikacích a o změnách některých zákonů, ve znění pozdějších předpisů v návaznosti na vyhlášku č. 294/2015 Sb., kterou se provádějí pravidla provozu na pozemních komunikacích a úprava zařízení provozu na pozemních komunikacích, na související předpisy a na platné ČSN,
- stanovená místní úprava provozu na pozemní komunikaci bude osazena dle zásad TP 65-II „Zásady pro dopravní značení na pozemních komunikacích“ v platném znění a TP 133 „Zásady pro vodorovné dopravní značení na pozemních komunikacích“,
- je nutné, aby osazení dopravního značení zařízení provedla odborná firma.

Odůvodnění

Krajský úřad Plzeňského kraje, odbor dopravy a silničního hospodářství obdržel návrh společnosti SILNICE GROUP a.s., se sídlem Na Florenci 2116/15, 11000 Praha – Nové Město, IČ 62242105, ze dne 30. 10. 2024 na stanovení (doplnění) místní úpravy provozu na silnici I/22 a I/27, v rámci akce „I/27 – Klatovy, přeložka 1. stavba“, za účelem zvýšení bezpečnosti silničního provozu na pozemních komunikacích, úpravou (odstranění a doplnění) vodorovného a svislého dopravního značení na silnici I. tř. (tj. I/27), v koridoru dopravního značení a následného uvedení předmětného úseku do souladu s platnou vyhláškou č. 294/2015 Sb., kterou se provádějí pravidla provozu na pozemních komunikacích, se souhlasem vlastníka (správce) silnic I. tř., tj. Ředitelství silnic a dálnic s. p., Správa Plzeň. Z hlediska bezpečnosti a plynulosti silničního dopravního provozu bylo navrženo dopravní značení dle ust. § 77 odst. 2 písm. b) *zákona o silničním provozu*, odsouhlaseno dotčeným orgánem, tj. Policií ČR, Krajské ředitelství policie Plzeňského kraje, odbor služby dopravní policie (souhlasné stanovisko ze dne 29. 5. 2024, pod č.j.:KRPP-6633-91/ČJ-2022-0300DP). Zdejší správní orgán vydal formou veřejné vyhlášky dne 4. 11. 2024, pod č.j.: PK-DSH/18179/24 návrh opatření obecné povahy místní úpravy provozu na pozemní komunikaci na silnici I/27 u obce Klatovy, okr. Klatovy, rámci stavebních úprav - realizace stavby přeložky silnice I/27 (nová stavba obchvatu Klatovy), na akci „I/27 – Klatovy, přeložka 1. stavba“. Vzhledem k tomu, že v zákonné třicetidenní lhůtě nebyly uplatněny žádné námitky ani připomínky, se stanovuje místní úprava provozu na silnici I. tř., veřejnou vyhláškou, opatřením obecné povahy, na území Plzeňského kraje.

Poučení

Ve smyslu ust. § 173 odst. 2 zákona č. 500/2004 Sb., správní řád, ve znění pozdějších předpisů (dále jen „*správní řád*“), proti opatření obecné povahy nelze podat opravný prostředek. Podle ust. § 174 odst. 2 *správního řádu* lze soulad opatření obecné povahy s právními předpisy posoudit v přezkumném řízení. Usnesení o zahájení přezkumného řízení lze vydat do 1 roku od účinnosti opatření. Účinky rozhodnutí v přezkumném řízení nastávají ode dne jeho právní moci.

Přílohy

1) dokumentace DIO (3 x situace DIO)

Mgr. Dušan Pakandl
vedoucí odboru dopravy a silničního hospodářství

podepsáno elektronicky

Toto opatření obecné povahy musí být zveřejněno na úřední desce:

- Krajského úřadu Plzeňského kraje
- Městského úřadu Klatovy

a musí být vyvěšeno na dobu nejméně **15 - ti dnů** (15. den je dnem zveřejnění), současně bude písemnost zveřejněna i způsobem umožňujícím dálkový přístup.
Po uplynutí lhůty nabývá opatření obecné povahy účinnosti.

Vyvěšeno dne: Sejmuto dne:


.....
Podpis a razítko oprávněné osoby, potvrzující vyvěšení a sejmutí písemnosti
(po sejmutí z úřední desky prosíme potvrzenou písemnost vrátit)

Obdrží k zveřejnění na úřední desce

- Krajský úřad Plzeňského kraje, zde
- Město Klatovy

Na vědomí

- Ředitelství silnic a dálnic s. p., Správa Plzeň, Hřímálého 37, 30100 Plzeň
- Městský úřad Klatovy, odbor dopravy - dopravní úřad, 33901 Klatovy
- Policie ČR, Krajské ředitelství policie Plzeňského kraje, odbor služby dopravní policie, Nádražní 2, 30628 Plzeň (pod č.j.:KRPP-6633-91/ČJ-2022-0300DP)
- Policie ČR, KŘ policie PK, ÚO Klatovy, DI Klatovy, Nábřeží kpt. Nálepky 412, 33901 Klatovy
- vlastní k založení do spisu

 

č.	název - změny	datum	podpis
I/27 KLATOVY - PŘELOŽKA, 1. STAVBA		SO 142.1	

Objednatel stavby: ŘEDITELSTVÍ SILNIC A DÁLNIC Na Pankoci 548/56 140 00, Praha 4 Nusle		Schválí: Datum: Podpis:
Zhotovitel stavby: SILNICE GROUP a.s. Na Pankoci 2116/15 110 00 Praha 1, Nové Město		Schválí: Datum: Podpis:
Koordinační RDS: SUDOP PRAHA a.s. Olšanská 1a, 130 80 Praha 3 e-mail: praha@sudop.cz		Schválí: Datum: Podpis:


VÝŠKOVÝ SYSTÉM BpV Zpracovatel RDS: SUDOP PRAHA a.s. Olšanská 1a, 130 80 Praha 3 e-mail: praha@sudop.cz		SOUDRADNICOVÝ SYSTÉM S-JTSK Místní inženýrský projekt: ING. LUKÁŠ JEZEK Garant projekce:	
---	--	---	--

Sřední: SILNICE A DÁLNIC Vedoucí projektanta: ING. LUKÁŠ JEZEK		Odpovědný projektant: ING. ADRIANA KLOCOVÁ	Vypracoval: ING. ADRIANA KLOCOVÁ	Kontroloval: ING. PETER HRADE
---	--	---	-------------------------------------	----------------------------------


Akce: I/27 KLATOVY - PŘELOŽKA, 1. STAVBA		Číslo SOD: 21-226.202 212027/SBD/002	Projektový stupeň: RDS
---	--	--	---------------------------

Číslo část: SO 142.1 - DOPRAVNÍ ZNAČENÍ VE SPRÁVĚ ŘSD		Číslo část: B.100	Prostředí: 1 : 1000
--	--	----------------------	------------------------

Číslo přílohy: SITUACE DZ-část 5		Číslo přílohy: 12 A4	Číslo přílohy: 2.5
-------------------------------------	--	-------------------------	-----------------------

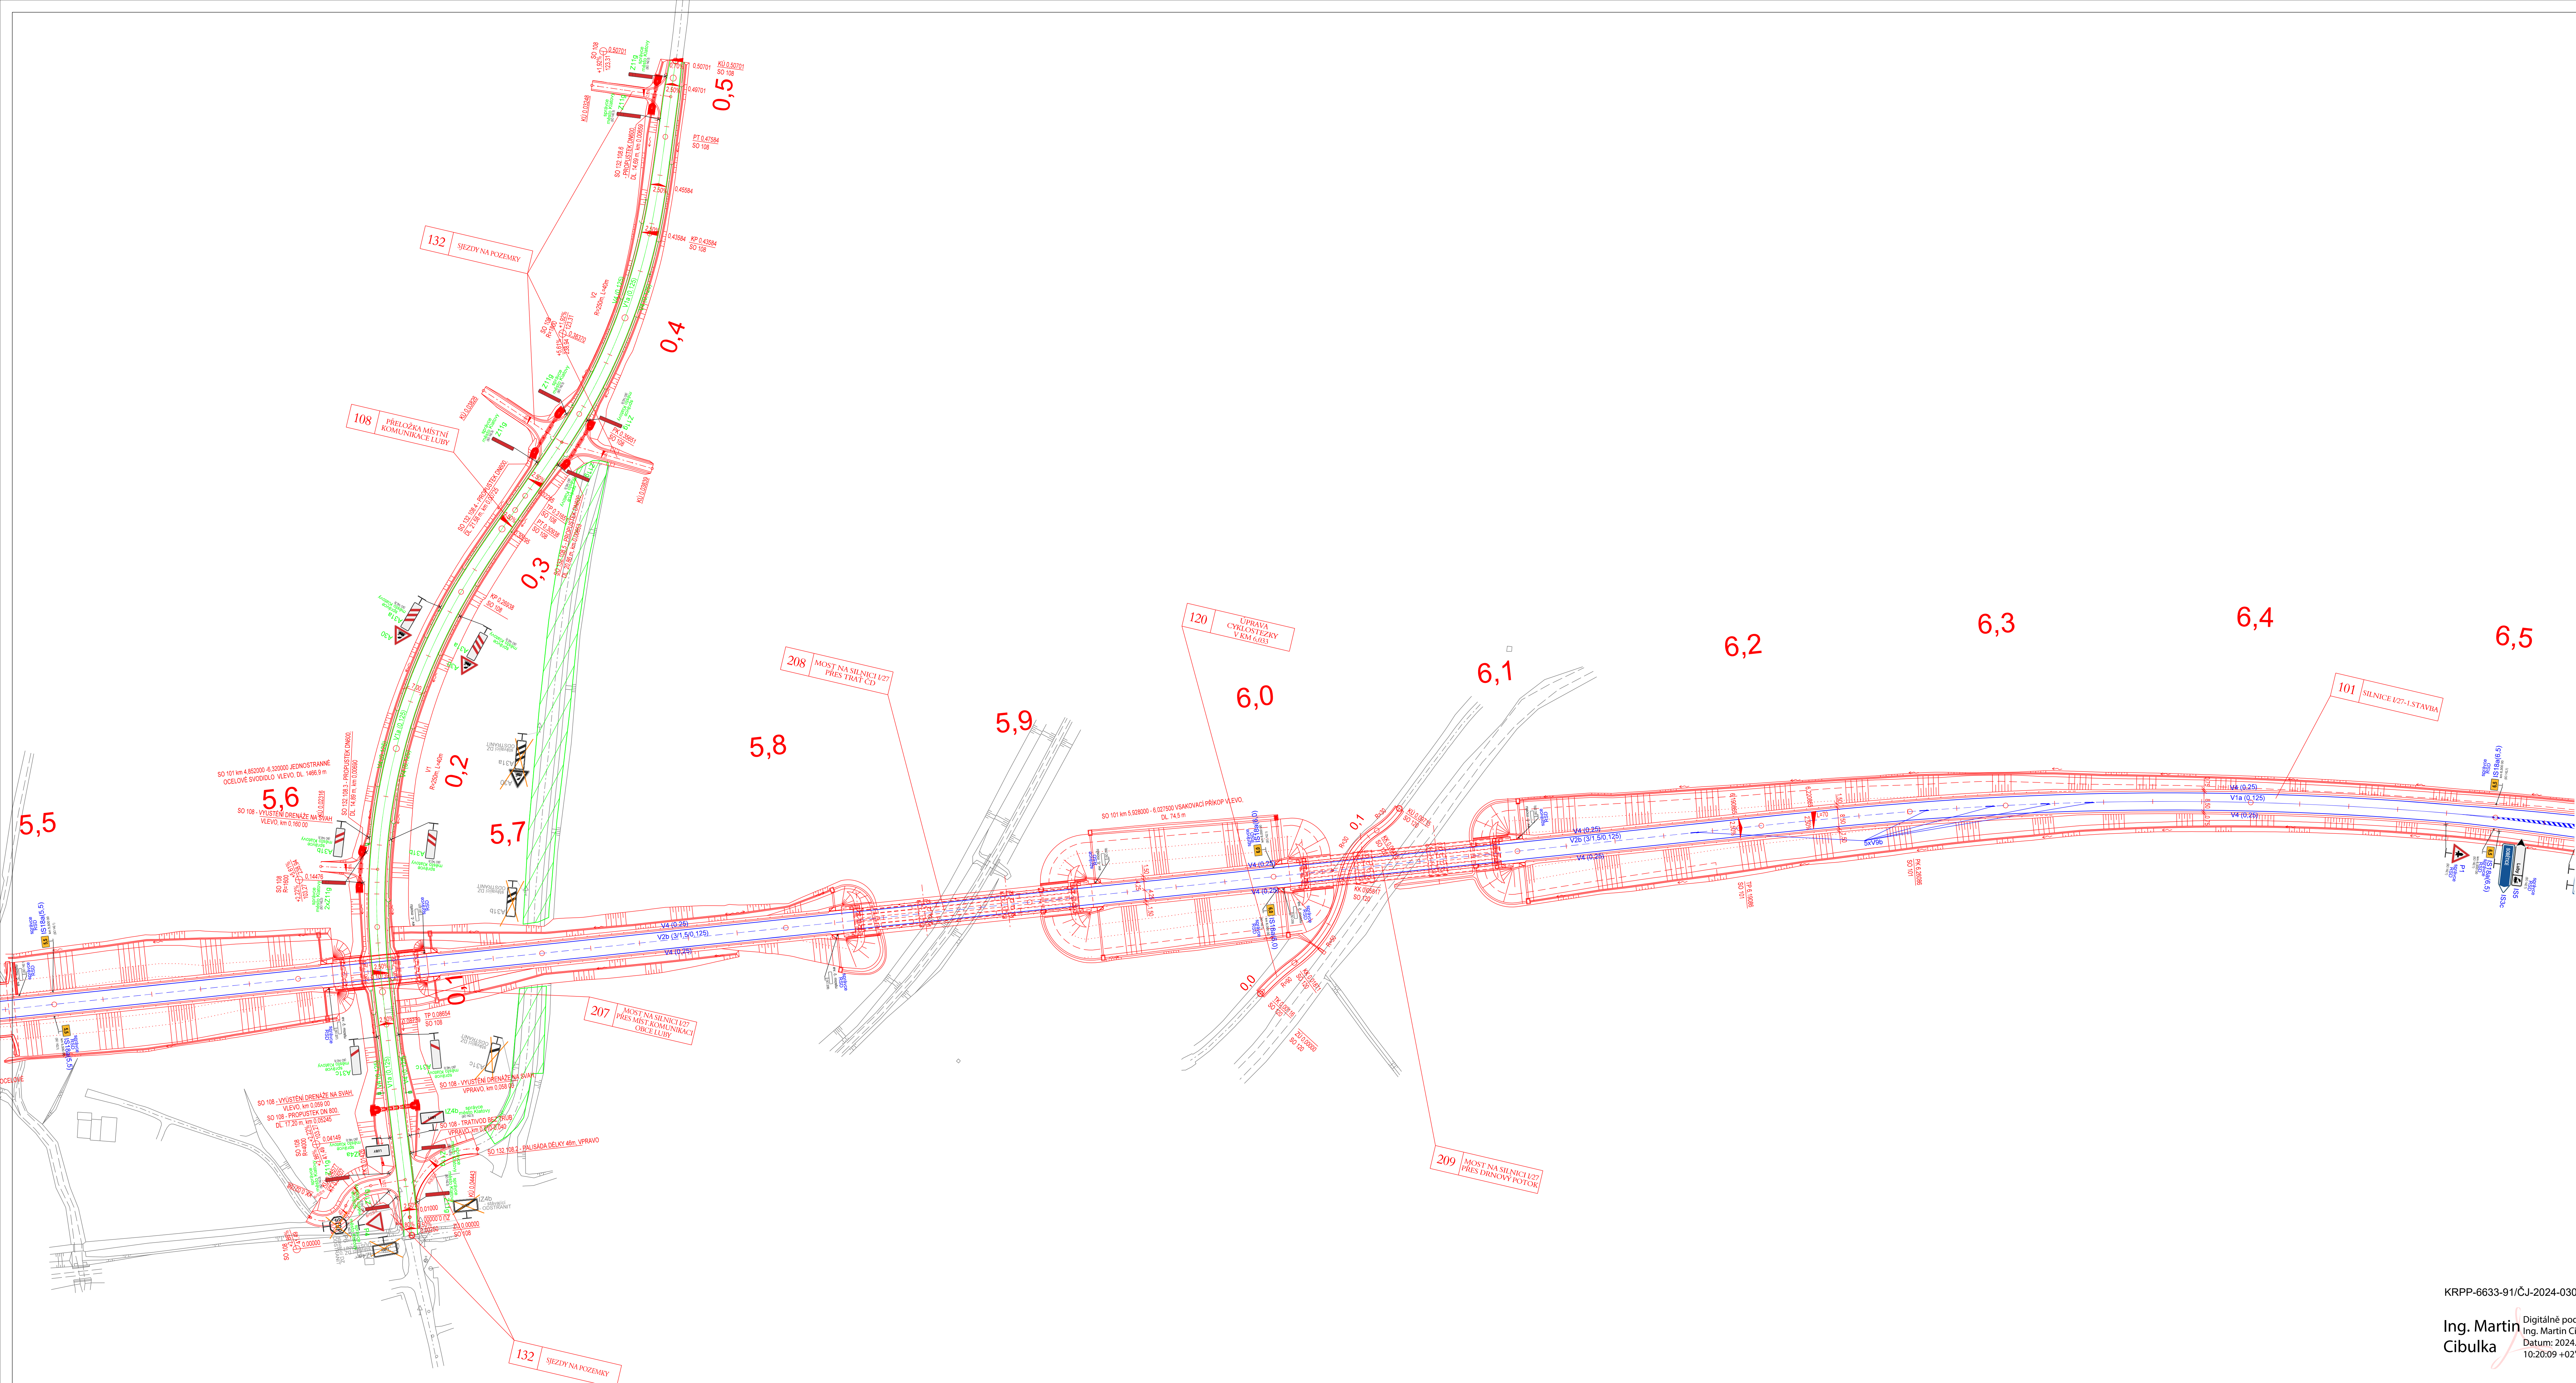

č.	název - změny	datum	podpis
I/27 KLATOVY - PŘELOŽKA, 1. STAVBA			SO 142.1

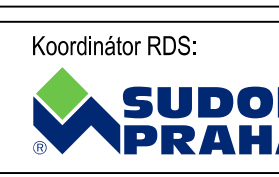Objednatel stavby: 	ŘEDITELSTVÍ SILNIC A DÁLNIC s.p. Na Pankráči 546/56 140 00, Praha 4 Nusle	Schválí: Datum: Podpis:
Zhotovitel stavby: 	SILNICE GROUP a.s. Na Florenci 2116/15 110 00 Praha 1, Nové Město	Schválí: Datum: Podpis:
Koordinátor RDS: 	SUDOP PRAHA a.s. Olšanská 1a, 130 80 Praha 3 e-mail: praha@sudop.cz	Schválí: Datum: Podpis:

VÝŠKOVÝ SYSTÉM BpV		SOUŘADNICOVÝ SYSTÉM S-JTSK	
Zpracovatel RDS: 	SUDOP PRAHA a.s. Olšanská 1a, 130 80 Praha 3 e-mail: praha@sudop.cz	Hlavní inženýr projektu: ING. JAN OSTRÝ Garant profese:	Souprava:
Sředitelství: SILNICE A DÁLNIC			
Vedoucí sředitelství: ING. LUKÁŠ JEZEK	Odpovědný projektant: ING. ADRIANA KLOČOVÁ	Vypracoval: ING. ADRIANA KLOČOVÁ	Kontroloval: ING. PETR HRADIL
Akce:		Číslo SÚD: 21-226,202	
I/27 KLATOVY - PŘELOŽKA, 1. STAVBA		RDS	
SO 142.1 - DOPRAVNÍ ZNAČENÍ VE SPRÁVĚ ŘSD		B.100	
Příloha:		Podle formátu: 12 A4	
SITUACE DZ-část 6		2.6	

KRPP-6633-91/ČJ-2024-0300DP

Ing. Martin Cibulka
Digitálně podepsal
Ing. Martin Cibulka
Datum: 2024.05.29
10:20:09 +02'00'

