

**KRAJSKÝ ÚŘAD PLZEŇSKÉHO KRAJE**  
**ODBOR DOPRAVY A SILNIČNÍHO HOSPODÁŘSTVÍ**  
**Škroupova 18, 30613 Plzeň**

Vaše č. j.: bez  
Ze dne: 7. 6. 2024  
Naše č. j.: PK-DSH/9203/24  
Spis. zn.: ZN/1404/DSH/24  
Počet listů: 2  
Počet příloh: 1  
Počet listů příloh: 7 x situace DIO

SILNICE GROUP a.s.  
k rukám – Jindra Šliková (přípravář)  
Na Florenci 2116/15  
11000 Praha – Nové Město  
IČ 62242105

Vyřizuje: Ing. Olga Říhová  
Tel.: 377195117  
E-mail: [olga.rihova@plzensky-kraj.cz](mailto:olga.rihova@plzensky-kraj.cz)

Datum: 17. 6. 2024

**VEŘEJNÁ VYHLÁŠKA**  
**OPATŘENÍ OBECNÉ POVAHY**

**Přechodná úprava provozu na pozemní komunikaci**

Krajský úřad Plzeňského kraje, odbor dopravy a silničního hospodářství, jako věcně a místně příslušný správní orgán podle ust. § 124 odst. 4 písm. b) zákona č. 361/2000 Sb., o provozu na pozemních komunikacích a o změnách některých zákonů, ve znění pozdějších předpisů (dále jen „zákon o silničním provozu“), na základě návrhu společnosti **SILNICE GROUP a.s.**, se sídlem Na Florenci 2116/15, 11000 Praha – Nové Město, IČ 62242105, ze dne 7. 6. 2024

**s t a n o v í**

v souladu s ust. § 77 odst. 1 písm. b) zákona o silničním provozu, po předchozím projednání s dotčeným orgánem, tj. Policií ČR, Krajské ředitelství policie Plzeňského kraje, odbor služby dopravní policie, ze dne 29. 5. 2024, pod č.j.:KRPP-6633-91/ČJ-2022-0300DP, následující **přechodnou úpravu provozu na pozemních komunikacích** – na silnici I/27, I/22 u obce Klatovy, okr. Klatovy, z důvodu požadované úpravy (odstranění a doplnění) vodorovného a svislého dopravního značení na silnici I. tř. I/27 a I/22), v místech:

**SO 101** - staničení km 6,7 - 7,6 (výkres č. 2.7 - Situace DZ - část 7)

**SO 101**- staničení km 0,0 - 4,85 (výkres č. 2.1 - Situace DZ - část 1, výkres č. 2.2 - Situace DZ - část 2, výkres č. 2.3 - Situace DZ - část 3, výkres č. 2.4 - Situace DZ - část 4, výkres č. 2.5 - Situace DZ - část 5)

**SO 103.1** – Okružní křižovatka - napojení stávající silnice I/27 větev A,C,D,F (výkres č. 2.1 - Situace DZ - část 1)

**SO 102** - Okružní křižovatka silnic I/27 a I/22 (výkres č. 2.5 - Situace DZ - část 5)

**SO 106.1** - Okružní křižovatka silnic I/27 a II/186 (výkres č. 2.3 - Situace DZ - část 3)

**SO 107** - Úprava silnice I/22 (výkres č. 2.5 - Situace DZ - část 5)

**SO 201** - Most na I/27 přes trať ČD a přes silnici III/11766 km 0,634 hl. trasy (výkres č. 2.1 - Situace DZ - část 1)

**SO 211** - Most na I/27 přes Nepomuckou ulici - km 1,200 hl. trasy (výkres č. 2.2 - Situace DZ - část 2)

**SO 202** - Most na I/27 přes silnici III/19122 a polní cestu - km 2,197 hl. trasy (výkres č. 2.2 - Situace DZ - část 2)

**SO 204** - Most na I/27 přes Špalkovské rybníky - km 4,566 hl. trasy (výkres č. 2.5 - Situace DZ - část 5,

v rámci stavebních prací - realizace stavby přeložky silnice I/27 (nová stavba obchvatu Klatovy), v rámci stavby na akci „I/27 – Klatovy, přeložka 1. stavba“, na území Plzeňského kraje, za účelem uvedení stavby do předčasného užívání a zvýšení bezpečnosti silničního provozu na pozemních komunikacích, doplněním svislého a vodorovného dopravního značení (viz příloha 1, situace DIO) v koridoru dopravního značení a následného uvedení předmětného úseku do souladu s platnou vyhláškou č. 294/2015 Sb., kterou se provádějí pravidla provozu na pozemních komunikacích.

1) Dotčený úsek (místo):

- **silnice I. tř. (I/27 a I/22) Klatovy, okres Klatovy**

2) Stanovené dopravní značení pro označení předmětného operativního místa:

- dle dokumentace DIO, 7 x situace DIO /viz příloha 1)/, zpracované a předložené žadatelem, dle platných zásad TP 66 „Zásady pro označování pracovních míst na pozemních komunikacích“ a TP 65 „Zásady pro dopravní značení na pozemních komunikacích“, které tvoří nedílnou součást tohoto opatření obecné povahy.

3) Doba platnosti: **od 1. 7. 2024 - do 30. 9. 2024**

(doba platnosti max. do doby účinnosti stanovené místní úpravy)

4) Toto stanovení přechodné úpravy provozu na pozemní komunikaci se vydává za následujících podmínek:

- stanovené dopravní značky (příkazové a zákazové), světelné signály a dopravní zařízení související s označením operativního místa a regulací dopravy budou instalovány bezprostředně před zahájením akce silnici, nebude-li to možné, musí být jejich platnost dočasně zrušena zakrytím nebo jiným vhodným způsobem,
- dále budou dodrženy podmínky stanoviska Policie ČR, Krajské ředitelství policie Plzeňského kraje, odbor služby dopravní policie ze dne 29. 5. 2024, pod č.j.:KRPP-6633-91/ČJ-2022-0300DP,
- dopravní značení na silnici I. tř. (I/22 a I/27) bude osazeno v souladu se stanovenou přechodnou úpravou provozu na dotčených komunikacích (tj. silnice

- II. – III. tř.) příslušným silničním správním úřadem, tj. Městským úřadem Klatovy, odbor doprava – dopravní úřad,
- veškeré dopravní značky a zařízení musí svým provedením odpovídat příslušným ustanovením zákona č. 361/2000 Sb., o provozu na pozemních komunikacích a o změnách některých zákonů, ve znění pozdějších předpisů v návaznosti na vyhlášku č. 294/2015 Sb., kterou se provádějí pravidla provozu na pozemních komunikacích a úprava zařízení provozu na pozemních komunikacích, na související předpisy a na platné ČSN,
  - místní úprava provozu na pozemní komunikaci, která nebude v souladu se stanovenou přechodnou úpravou provozu, bude po dobu trvání přechodné úpravy zneplatněná (v souladu s vyhláškou č. 294/2015 Sb.),
  - dopravní značky, které mají význam jen v časově omezené době, musí být mimo tuto dobu zrušeny (škrtnutím, zakrytím nebo odstraněním).
- O každém omezení silničního provozu na pozemní komunikaci je nutno informovat Národní dopravní informační centrum (NDIC) a zadat skutečnou dobu trvání dopravního omezení do univerzální aplikace (<http://jsu.jsdi.cz>). V případě potřeby konzultace při registraci do <http://jsu.jsdi.cz> je možné v nutných případech tyto operativní změny hlásit telefonicky na NDIC (tel. 954 913 550-557).
  - Tímto stanovená přechodná úprava provozu na pozemních komunikacích je pouze pro potřeby žadatele a nesmí být poskytována dalším osobám nebo společnostem. Kontaktní osoba: Ing. Mikuláš Horník (stavbyvedoucí), telefon: 720984147.

## Odůvodnění

Krajský úřad Plzeňského kraje, odbor dopravy a silničního hospodářství stanovil na základě návrhu společnosti SILNICE GROUP a.s., se sídlem Na Florenci 2116/15, 11000 Praha – Nové Město, IČ 62242105, ze dne 7. 6. 2024 a předchozího souhlasného stanoviska Policie ČR, Krajské ředitelství policie Plzeňského kraje, odbor služby dopravní policie, ze dne 29. 5. 2024, pod č.j.:KRPP-6633-91/ČJ-2022-0300DP, výše uvedenou přechodnou úpravu provozu na silnici I. tř. (I/22 a I/27) okr. Klatovy, v rámci stavebních prací - realizace stavby přeložky silnice I/27 (nová stavba obchvatu Klatovy), v rámci stavby na akci „I/27 – Klatovy, přeložka 1. stavba“, na území Plzeňského kraje, za účelem uvedení stavby do předčasného užívání a zvýšení bezpečnosti silničního provozu na pozemních komunikacích, doplněním svislého a vodorovného dopravního značení (viz příloha 1, situace DIO) v koridoru dopravního značení a následného uvedení předmětného úseku do souladu s platnou vyhláškou č. 294/2015 Sb., kterou se provádějí pravidla provozu na pozemních komunikacích.

## Poučení

Ve smyslu ust. § 173 odst. 2 zákona č. 500/2004 Sb., správní řád, ve znění pozdějších předpisů (dále jen „*správní řád*“), proti opatření obecné povahy nelze podat opravný prostředek. Podle ust. § 174 odst. 2 *správního řádu* lze soulad opatření obecné povahy s právními předpisy posoudit v přezkumném řízení. Usnesení o zahájení přezkumného řízení lze vydat do 1 roku od účinnosti opatření. Účinky rozhodnutí v přezkumném řízení nastávají ode dne jeho právní moci.

### Příloha

1) dokumentace DIO (7 x situace DIO)

Mgr. Dušan Pakandl  
vedoucí odboru dopravy a silničního hospodářství

v z.

Bc. Marcela Kaldová  
vedoucí oddělení dopravně správních agend

podepsáno elektronicky

Ve smyslu ust. § 77 odst. 5 *zákona o silničním provozu*, opatření obecné povahy **nabývá účinnosti pátým dnem** po dni vyvěšení veřejné vyhlášky.

Toto opatření obecné povahy musí být zveřejněno **na úřední desce**:

- Krajského úřadu Plzeňského kraje
- Městského úřadu Klatovy

a musí být vyvěšeno na dobu nejméně 15 - ti dnů (15. den je dnem oznámení)

Vyvěšeno dne: ..... Sejmuto dne: .....

### **Obdrží**

- Krajský úřad Plzeňského kraje, zde
- Město Klatovy

### **Na vědomí**

- Městský úřad Klatovy, odbor dopravy - dopravní úřad, 33901 Klatovy
- Policie ČR, Krajské ředitelství policie Plzeňského kraje, odbor služby dopravní policie, Nádražní 2, 30628 Plzeň (ze dne 29. 5. 2024, pod č.j.:KRPP-6633-91/ČJ-2022-0300DP)
- Policie ČR, KŘ policie PK, ÚO Klatovy, DI Klatovy, Nábřeží kpt. Nálepky 412, 33901 Klatovy  
Ředitelství silnic a dálnic s. p., Správa Plzeň, Hřimalého 37, 30100 Plzeň
- vlastní k založení do spisu














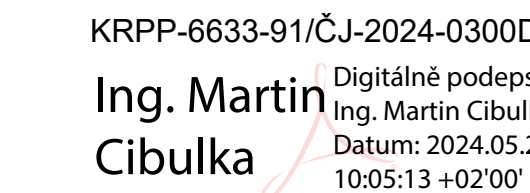
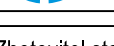
|   |                                                                                         |                                                                            |
|---|-----------------------------------------------------------------------------------------|----------------------------------------------------------------------------|
| <p>Objednatel stavby:</p>  <p><b>ŘEDITELSTVÍ<br/>SILNIC<br/>A DÁLNIC</b></p> | <p>ŘEDITELSTVÍ SILNIC A DÁLNIC s.p.<br/>Na Pančáci 546/56<br/>140 00, Praha 4 Nusle</p> | <p><i>Schválil:</i></p><br><br><br><br><p><i>Datum:</i> <i>Podpis:</i></p> |
| <p>Zhotovitel stavby:</p>  <p><b>SILNICE<br/>GROUP</b></p>                   | <p>SILNICE GROUP a.s.<br/>Na Florenci 216/15<br/>110 00 Praha 1, Nové Město</p>         | <p><i>Schválil:</i></p><br><br><br><br><p><i>Datum:</i> <i>Podpis:</i></p> |
| <p>Koordinátor RDS:</p>  <p><b>SUDOP<br/>PRAHA</b></p>                       | <p>SUDOP PRAHA a.s.<br/>Olšanská 1a, 130 80 Praha 3<br/>e-mail: praha@sudop.cz</p>      | <p><i>Schválil:</i></p><br><br><br><br><p><i>Datum:</i> <i>Podpis:</i></p> |

DOKUMENT LZE UŽÍVAT POUZE VE SMYSLU PŘÍSLUŠNÉ SMLOUVY O DĚLO. ŽÁDNÁ JEHO ČÁST NEMŮŽE BÝT DLE ZÁKONA č.121/2000 Sb. KOPÍROVÁNA NEBO JINÝM ZPŮSOBEM ROZŠÍŘOVÁNA BEZ SOUHLASU SUDOP F



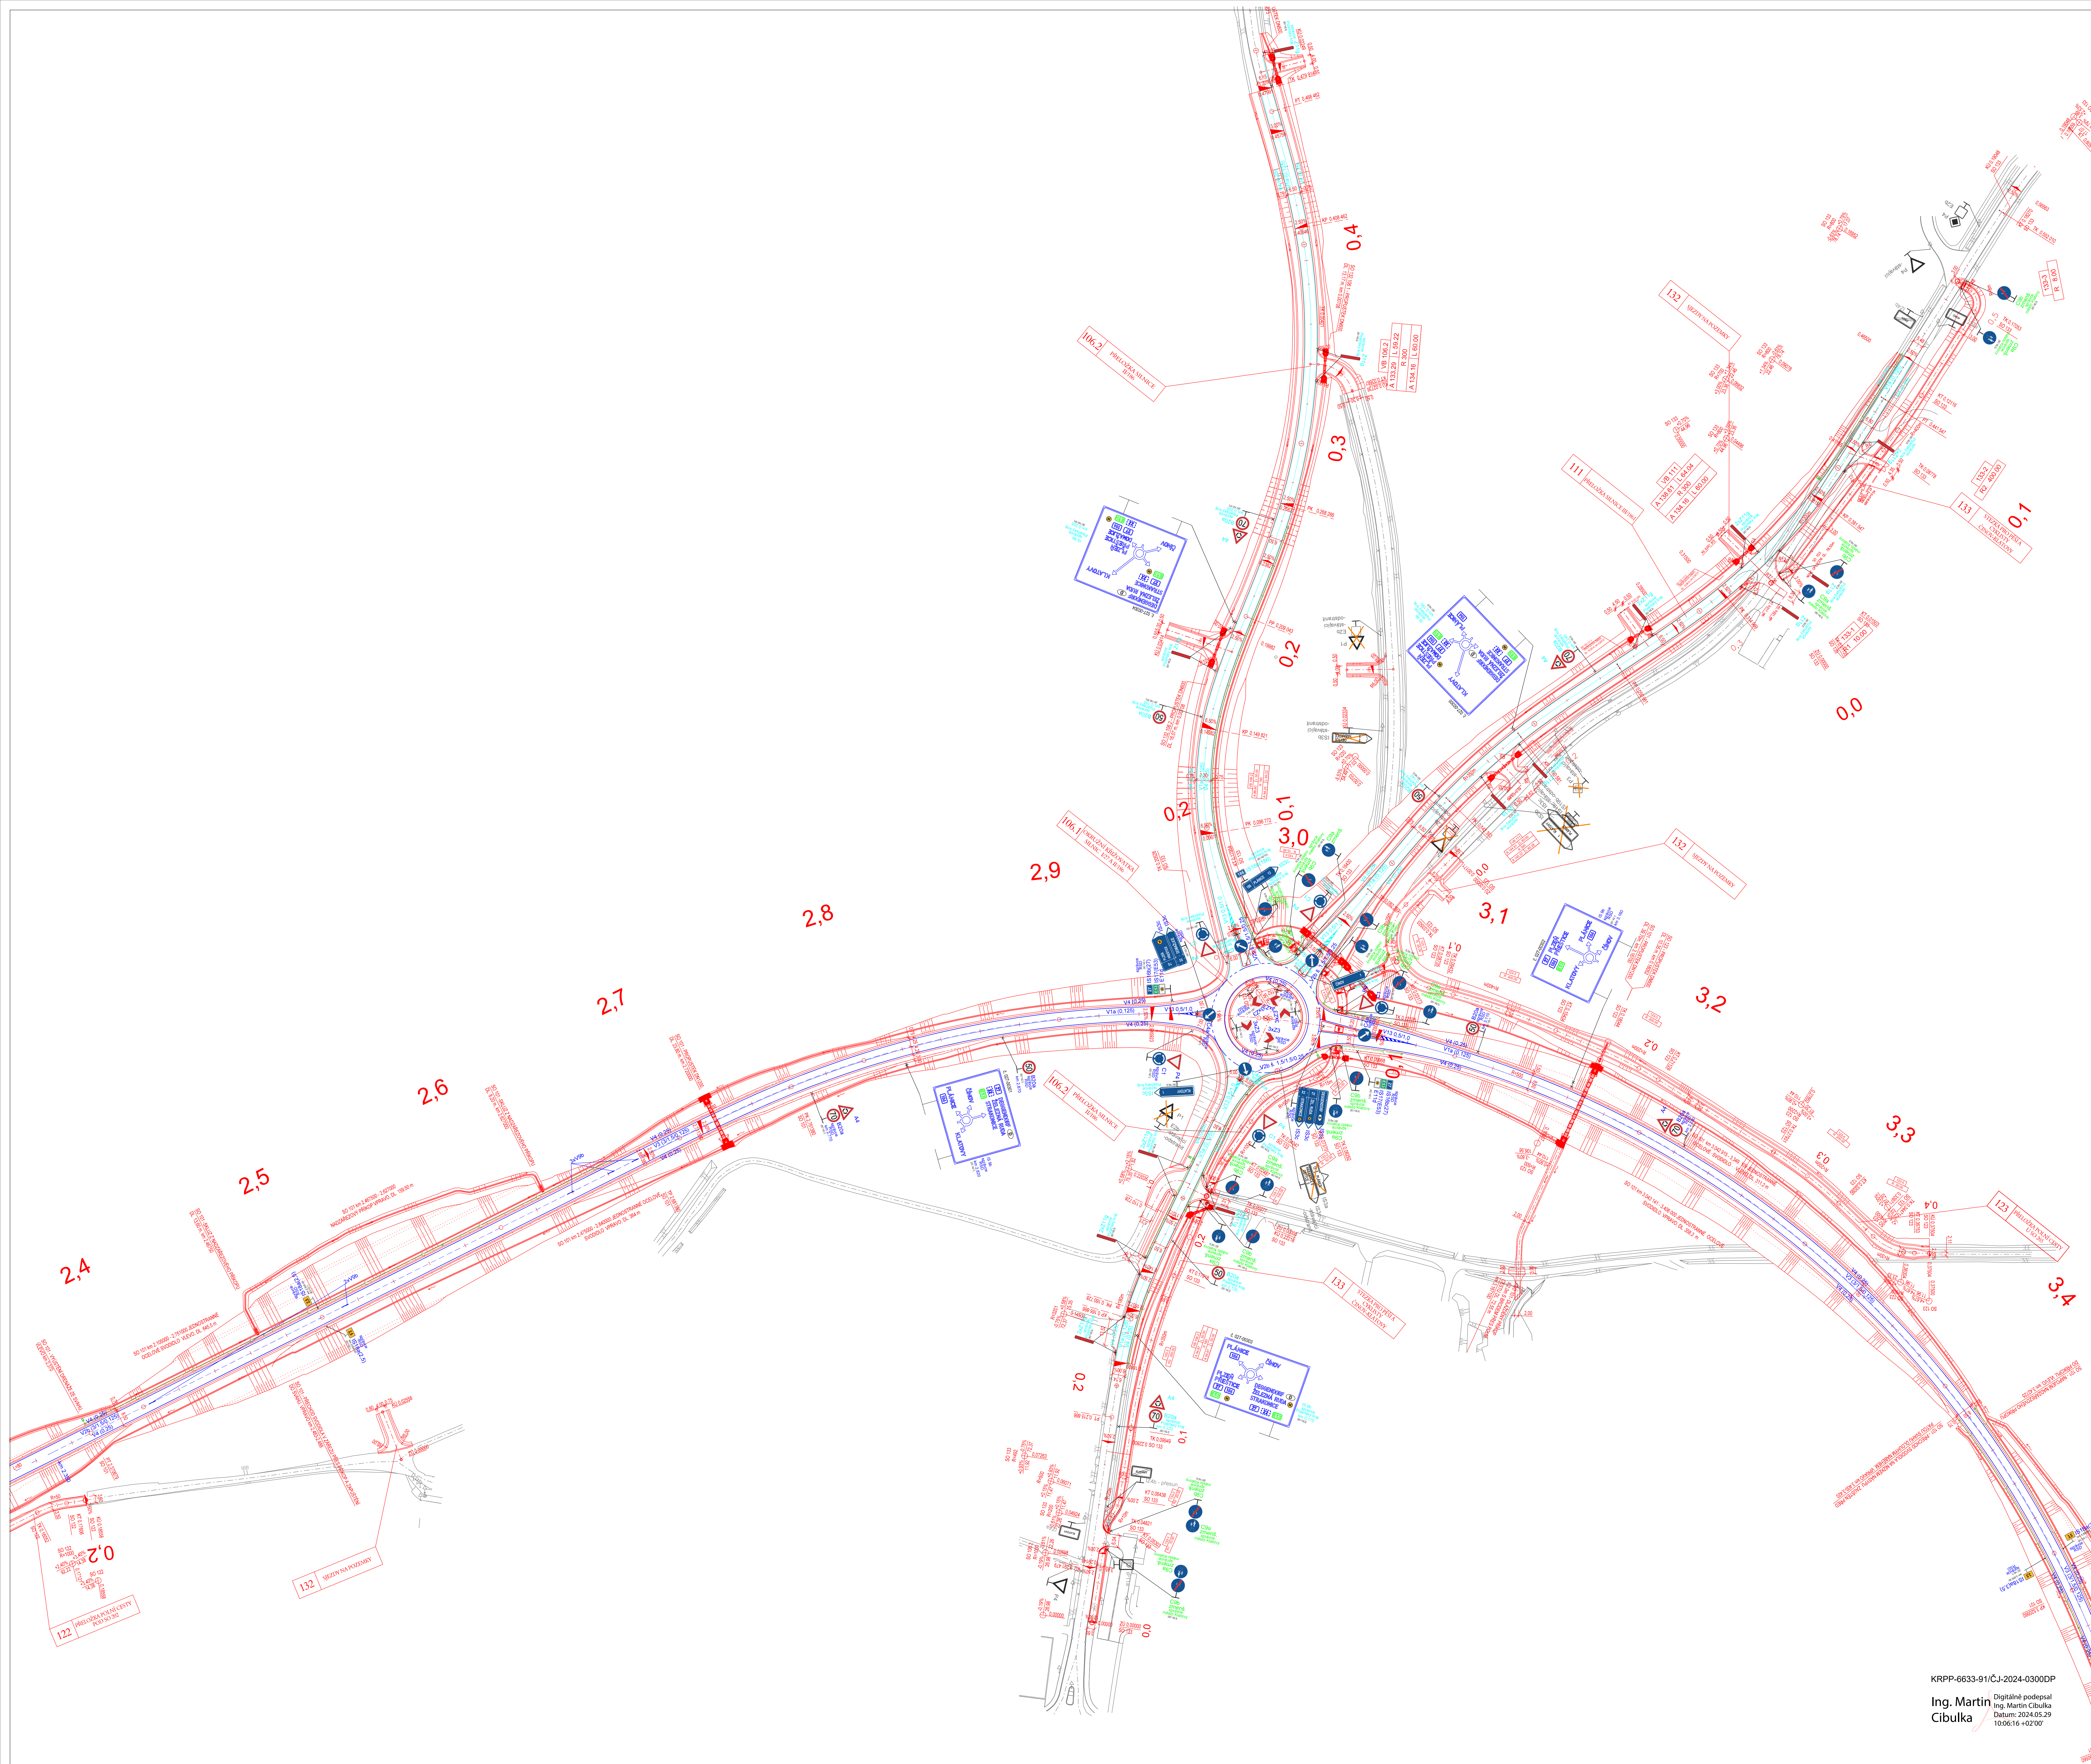


|                                    |               |       |                       |
|------------------------------------|---------------|-------|-----------------------|
|                                    |               |       |                       |
| č.                                 | název - změny | datum | podpis                |
| I/27 KLATOVY - PŘELOŽKA, 1. STAVBA |               |       | Číslo úseku: SO 142.1 |

|                    |                                                                                  |          |         |
|--------------------|----------------------------------------------------------------------------------|----------|---------|
| Ogdnatel stavby:   | ŘEDITELSTVÍ SILNIC A DÁLNIC s.r.o.<br>Na Pankoci 545/56<br>140 00, Praha 4 Nusle | Schválí: |         |
| Zhotovitel stavby: | SILNICE GROUP s.r.o.<br>Na Florenci 2118/15<br>110 00 Praha 1, Nové Město        | Datum:   | Podpis: |
| Koordinator RDS:   | SUDOP PRAHA a.s.<br>Olšanská 1a, 130 80 Praha 3<br>e-mail: praha@sudop.cz        | Schválí: |         |

|                                           |                                                       |                            |                  |
|-------------------------------------------|-------------------------------------------------------|----------------------------|------------------|
| VÝŠKOVÝ SYSTÉM BpV                        |                                                       | SOUDADICOVÝ SYSTÉM SJTSK   |                  |
| Zpracovatel RDS:                          | SUDOP PRAHA a.s.                                      | Místní odborný projektant: | Souprava:        |
| SILNICE A DÁLNIC                          | Olšanská 1a, 130 80 Praha 3<br>e-mail: praha@sudop.cz | ING. JIŘÍ ČERNÝ            |                  |
| Vedoucí atřetivka:                        | Odpovědný projektant:                                 | Vypracoval:                | Kontroloval:     |
| ING. LUKÁŠ JEŽEK                          | ING. ADRIANA KLOCOVÁ                                  | ING. ADRIANA KLOCOVÁ       | ING. PETR HRADIL |
| Akce:                                     |                                                       | Číslo dílu:                |                  |
| I/27 KLATOVY - PŘELOŽKA, 1. STAVBA        |                                                       | 21-226, 202                |                  |
| Číslo:                                    |                                                       | RDS                        |                  |
| SO 142.1 - DOPRAVNÍ ZNAČENÍ VE SPRÁVĚ ŘSD |                                                       | Datum:                     |                  |
| 1: 1000                                   |                                                       | 05/2024                    |                  |
| SITUACE DZ-část 3                         |                                                       | Měřítko:                   |                  |
|                                           |                                                       | 12 A4                      |                  |
|                                           |                                                       | Číslo přílohy:             |                  |
|                                           |                                                       | 2.3                        |                  |

KRPP-6633-91/ČJ-2024-0300DP  
Ing. Martin Cibulka  
Datum: 2024.05.29  
10:06:16 +02:00



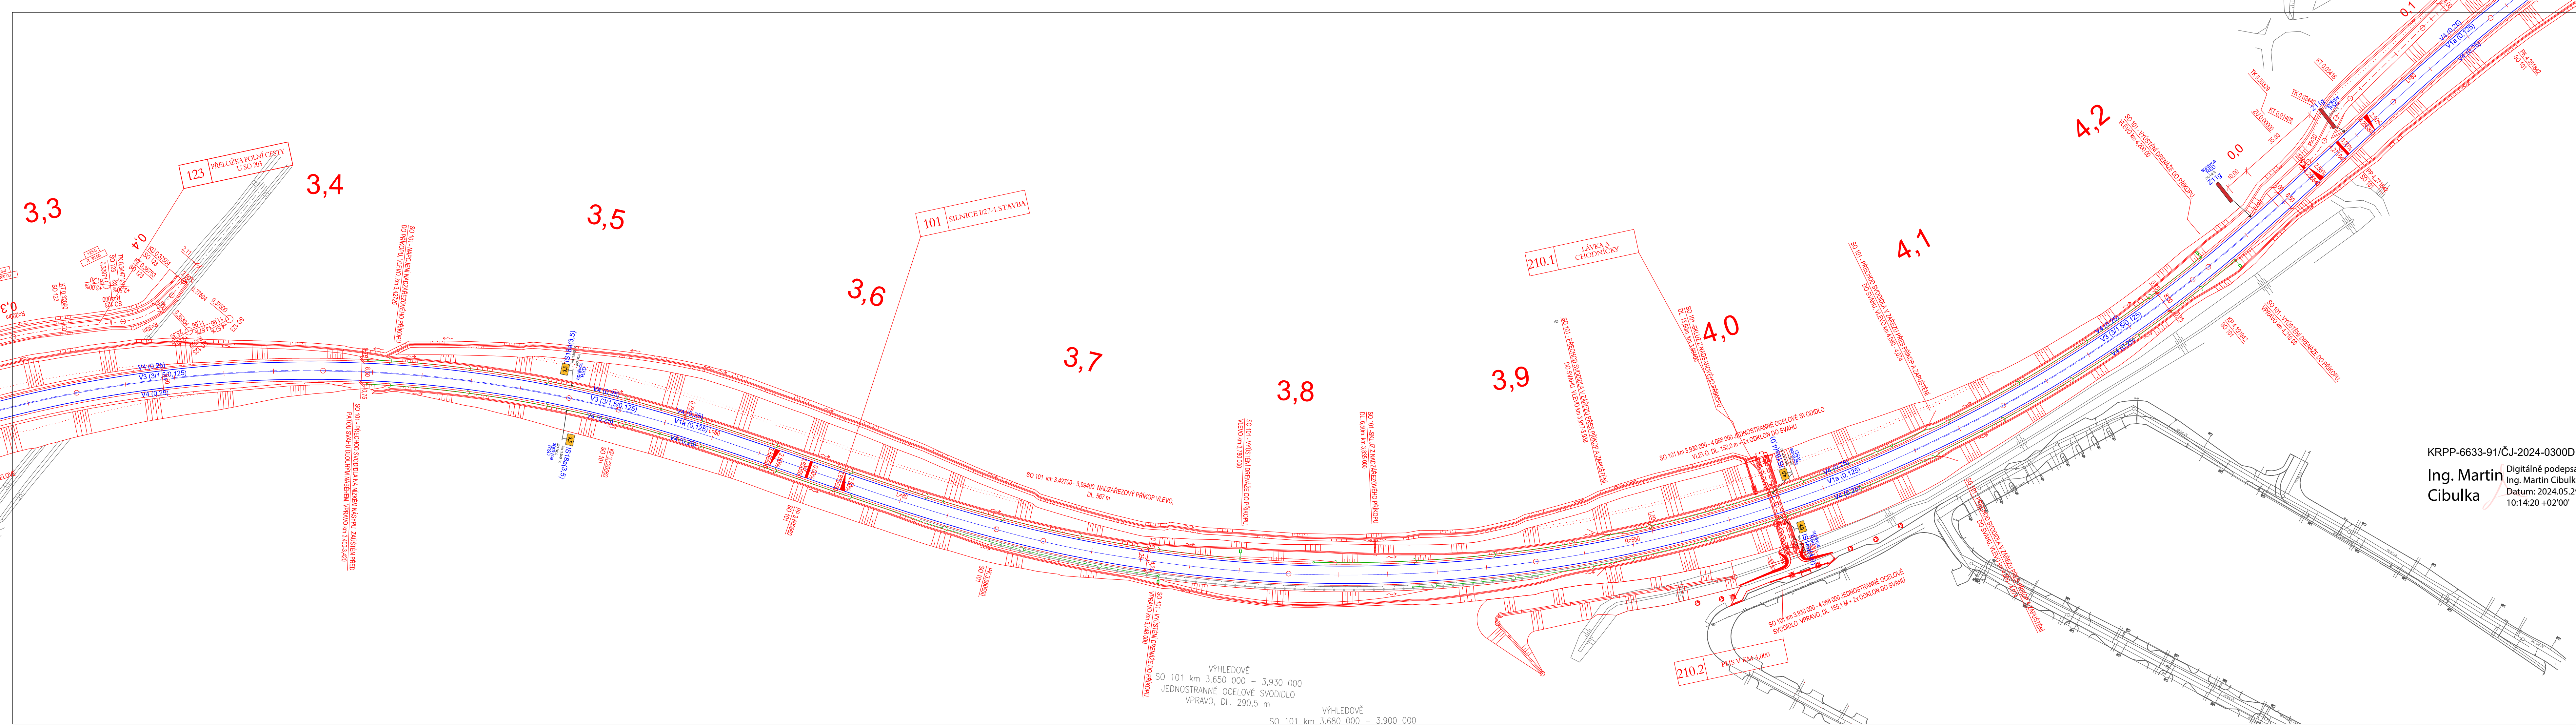


|                                    |               |       |                         |
|------------------------------------|---------------|-------|-------------------------|
|                                    |               |       |                         |
| č.                                 | název - změny | datum | podpis                  |
| I/27 KLATOVY - PŘELOŽKA, 1. STAVBA |               |       | Číslo objektu: SO 142.1 |

|   |                                                                                 |                                 |
|---|---------------------------------------------------------------------------------|---------------------------------|
| Objednatel stavby:<br> | ŘEDITELSTVÍ SILNIC A DÁLNIC s.p.<br>Na Pankráci 546/56<br>140 00, Praha 4 Nusle | Schválil:<br><br>Datum: Podpis: |
| Zhotovitel stavby:<br> | SILNICE GROUP a.s.<br>Na Florenci 2116/15<br>110 00 Praha 1, Nové Město         | Schválil:<br><br>Datum: Podpis: |
| Koordinátor RDS:<br>   | SUDOP PRAHA a.s.<br>Olšanská 1a, 130 80 Praha 3<br>e-mail: praha@sudop.cz       | Schválil:<br><br>Datum: Podpis: |

|   |                                                                           |                                                               |           |
|---|---------------------------------------------------------------------------|---------------------------------------------------------------|-----------|
| VÝŠKOVÝ SYSTÉM BpV                                                                                      |                                                                           | SOUŘADNICOVÝ SYSTÉM S-JTSK                                    |           |
| Zpracovatel RDS:<br> | SUDOP PRAHA a.s.<br>Olšanská 1a, 130 80 Praha 3<br>e-mail: praha@sudop.cz | Hlavní inženýr projektu:<br>ING. JAN OSTŘÍ<br>Garant profese: | Souprava: |
| Středisko:<br>SILNICE A DÁLNIC                                                                          |                                                                           | Vedoucí střediska:<br>ING. LUKÁŠ JEŽEK                        |           |
| Odpovědný projektant:<br>ING. ADRIANA KLOCOVÁ                                                           |                                                                           | Vypracoval:<br>ING. ADRIANA KLOCOVÁ                           |           |
| Kontroloval:<br>ING. PETR HRADIL                                                                        |                                                                           | Alice:                                                        |           |
| Číslo SOD: 21-226.202<br>212027/SBD/002                                                                 |                                                                           | Projektový stupeň:<br>RDS                                     |           |
| I/27 KLATOVY - PŘELOŽKA, 1. STAVBA                                                                      |                                                                           | Datum:<br>05/2024                                             |           |
| Část:                                                                                                   |                                                                           | Číslo části:<br>B.100                                         |           |
| SO 142.1 - DOPRAVNÍ ZNAČENÍ VE SPRÁVĚ ŘSD                                                               |                                                                           | Měřítko:<br>1 : 1000                                          |           |
| Priloha:                                                                                                |                                                                           | Počet formátů:<br>12 A4                                       |           |
| SITUACE DZ-část 4                                                                                       |                                                                           | Číslo přílohy:<br>2.4                                         |           |

DOCUMENT USE: UŽÍVÁNÍ POUZE VE SMYSLU PŘEBLÍŽNÉ SMLOUVY O DÍLO, ŽÁDNÁ JEHO ČÁST NEMŮŽE BYT DÍLE ŽÁKNÁ 1,121/2000 SLOKOPROVÁNA NEBO JINÝM ZPŮSOBEM ROZŠŮŘOVÁNA. BEZ SOUHLASU SUDOP PRAHA A.S.



 

|                                    |               |          |        |
|------------------------------------|---------------|----------|--------|
| č.                                 | název - změny | datum    | podpis |
| I/27 KLATOVY - PŘELOŽKA, 1. STAVBA |               | SO 142.1 |        |

KRPP-6633-91/ČJ-2024-0300DP  
Ing. Martin Cibulka

|                                      |                                                                                 |                            |
|--------------------------------------|---------------------------------------------------------------------------------|----------------------------|
| Ověřitel stavby:<br>SILNICE A DÁLNIC | ŘEDITELSTVÍ SILNICE A DÁLNIC s.p.<br>Na Pankoci 548/56<br>140 00, Praha 4 Nusle | Schválí:<br>Datum: Podpis: |
| Zhotovitel stavby:<br>SILNICE GROUP  | SILNICE GROUP a.s.<br>Na Pankoci 2116/15<br>110 00 Praha 1, Nové Město          | Schválí:<br>Datum: Podpis: |
| Koordinátor RDS:<br>SUDOP PRAHA      | SUDOP PRAHA a.s.<br>Olšanská 1a, 130 80 Praha 3<br>e-mail: praha@sudop.cz       | Schválí:<br>Datum: Podpis: |

|                                 |                                                                           |                                                |                               |
|---------------------------------|---------------------------------------------------------------------------|------------------------------------------------|-------------------------------|
| VÝŠKOVÝ SYSTÉM Bpv              |                                                                           | SOUŘADNICOVÝ SYSTÉM S-JTSK                     |                               |
| Zpracovatel RDS:<br>SUDOP PRAHA | SUDOP PRAHA a.s.<br>Olšanská 1a, 130 80 Praha 3<br>e-mail: praha@sudop.cz | Místní inženýrský projekt:<br>ING. LUKÁŠ JEZEK | Souprava:<br>ING. LUKÁŠ JEZEK |

|                               |                                           |                                     |                                  |
|-------------------------------|-------------------------------------------|-------------------------------------|----------------------------------|
| Správník:<br>SILNICE A DÁLNIC | Odpovědný projektant:<br>ING. LUKÁŠ JEZEK | Vypracoval:<br>ING. ADRIANA KLOCOVÁ | Kontroloval:<br>ING. PETER HRADE |
|-------------------------------|-------------------------------------------|-------------------------------------|----------------------------------|

|      |                                         |
|------|-----------------------------------------|
| Áno: | Číslo SOD: 21-226.202<br>212027/SBD/002 |
|------|-----------------------------------------|

|                                    |                           |
|------------------------------------|---------------------------|
| I/27 KLATOVY - PŘELOŽKA, 1. STAVBA | Projektový stupeň:<br>RDS |
|------------------------------------|---------------------------|

|        |                         |
|--------|-------------------------|
| Číslo: | Číslo částí:<br>05/2024 |
|--------|-------------------------|

|                                           |                       |
|-------------------------------------------|-----------------------|
| SO 142.1 - DOPRAVNÍ ZNAČENÍ VE SPRÁVĚ ŘSD | Číslo částí:<br>B.100 |
|-------------------------------------------|-----------------------|

|         |                             |
|---------|-----------------------------|
| Průběh: | Průběh formátů:<br>1 : 1000 |
|---------|-----------------------------|

|                   |                       |
|-------------------|-----------------------|
| SITUACE DZ-část 5 | Číslo přílohy:<br>2.5 |
|-------------------|-----------------------|







