

KRAJSKÝ ÚŘAD PLZEŇSKÉHO KRAJE
ODBOR DOPRAVY A SILNIČNÍHO HOSPODÁŘSTVÍ
Škroupova 18, 30613 Plzeň

Vaše č. j.: bez
Ze dne: 10. 7. 2024
Naše č. j.: PK-DSH/10902/24
Spis. zn.: ZN/1674/DSH/24
Počet listů: 2
Počet příloh: 1
Počet listů příloh: 1 x dokumentace DIO

SILNICE GROUP a.s.
Na Florenci 2116/15
11000 Praha – Nové Město, IČ 62242105
v. z.
Značky Plzeň s.r.o.
33151 Kaznějov č. p. 640
IČ 27971511

Vyřizuje: Ing. Olga Říhová
Tel.: 377195117
E-mail: olga.rihova@plzensky-kraj.cz

Datum: 15. 7. 2024

VEŘEJNÁ VYHLÁŠKA
OPATŘENÍ OBECNÉ POVAHY

Přechodná úprava provozu na pozemní komunikaci

Krajský úřad Plzeňského kraje, odbor dopravy a silničního hospodářství, jako věcně a místně příslušný správní orgán podle ust. § 124 odst. 4 písm. b) zákona č. 361/2000 Sb., o provozu na pozemních komunikacích a o změnách některých zákonů, ve znění pozdějších předpisů (dále jen „*zákon o silničním provozu*“), na základě návrhu společnosti **SILNICE GROUP a.s.**, se sídlem Na Florenci 2116/15, 11000 Praha – Nové Město, IČ 62242105, ze dne 10. 7. 2024

s t a n o v í

v souladu s ust. § 77 odst. 1 písm. b) *zákona o silničním provozu*, po předchozím projednání s dotčeným orgánem, tj. Policií ČR, Krajské ředitelství policie Plzeňského kraje, odbor služby dopravní policie, ze dne 27. 5. 2024, pod č.j.:KRPP-6633-89/ČJ-2022-0300DP, následující **přechodnou úpravu provozu na pozemních komunikacích – na silnici I/22, I/27 mezi obcí Klatovy – Štěpánovice**, v místě křiž. II/186 x I/22 u obce Beňovy - I/22 Klatovy (OK a ul. Domažlická) - I/27 Klatovy (OK a ul. Plzeňská), z důvodu zajištění bezpečnosti a plynulosti silničního provozu na komunikacích a označení objízdné trasy po silnici I.tř. (I/22, I/27), za účelem realizace stavebních prací – napojení na stávající silnici I/27, která si vyžádá omezení silničního provozu (úplná uzavírka) silnice II/186 (ul. Štěpánovická) v obci Štěpánovice) ve směru na Plzeň, v rámci akce „**I/27 Klatovy - přeložka, 1. stavba, SO 103_KO_Štěpánovice, 2. ETAPA**“, na území Plzeňského kraje.

1) Dotčený úsek (místo): silnice I/22 a I/27, u obce Beňovy a Klatovy

2) Stanovené dopravní značení pro označení předmětného operativního místa:

- dle dokumentace DIO, situace DIO /viz příloha 1)/, zpracované a předložené žadatelem, dle platných zásad TP 66 „*Zásady pro označování pracovních míst na pozemních komunikacích*“ a TP 65 „*Zásady pro dopravní značení na pozemních komunikacích*“, které tvoří nedílnou součást tohoto opatření obecné povahy.

3) Doba platnosti: od 22. 7. 2024 - do 14. 9. 2024

4) Toto stanovení přechodné úpravy provozu na pozemní komunikaci se vydává za následujících podmínek:

- stanovené dopravní značky (příkazové a zákazové), světelné signály a dopravní zařízení související s označením operativního místa a regulací dopravy budou instalovány bezprostředně před zahájením akce silnici, nebude-li to možné, musí být jejich platnost dočasně zrušena zakrytím nebo jiným vhodným způsobem,
 - dále budou dodrženy podmínky stanoviska Policie ČR, Krajské ředitelství policie Plzeňského kraje, odbor služby dopravní policie ze dne 27. 5. 2024, pod č.j.:KRPP-6633-89/ČJ-2022-0300DP,
 - veškeré dopravní značky a zařízení musí svým provedením odpovídat příslušným ustanovením zákona č. 361/2000 Sb., o provozu na pozemních komunikacích a o změnách některých zákonů, ve znění pozdějších předpisů v návaznosti na vyhlášku č. 294/2015 Sb., kterou se provádějí pravidla provozu na pozemních komunikacích a úprava zařízení provozu na pozemních komunikacích, na související předpisy a na platné ČSN,
 - dopravní značení na silnici I. tř. bude osazeno v souladu se stanovenou přechodnou úpravou provozu na silnici (II.-III. tř.) příslušným silničním správním úřadem, tj. Městským úřadem Klatovy, odborem dopravy – dopravní úřad ze dne 10. 7. 2024, pod č.j.: OD/9345/24/Dj.
- O každém omezení silničního provozu na pozemní komunikaci je nutno informovat Národní dopravní informační centrum (NDIC) a zadat skutečnou dobu trvání dopravního omezení do univerzální aplikace (<http://jsu.jsdi.cz>). V případě potřeby konzultace při registraci do <http://jsu.jsdi.cz> je možné v nutných případech tyto operativní změny hlásit telefonicky na NDIC (tel. 954 913 550-557).
 - Tímto stanovená přechodná úprava provozu na pozemních komunikacích je pouze pro potřeby žadatele a nesmí být poskytována dalším osobám nebo společnostem. Kontaktní osoba: Ing. Mikuláš Horník (stavbyvedoucí), telefon: 720984147.

Odůvodnění

Krajský úřad Plzeňského kraje, odbor dopravy a silničního hospodářství stanovil na základě návrhu společnosti SILNICE GROUP a.s., se sídlem Na Florenci 2116/15, 11000 Praha – Nové Město, IČ 62242105, ze dne 10. 7. 2024 a předchozího souhlasného stanoviska Policie ČR, Krajské ředitelství policie Plzeňského kraje, odbor služby dopravní policie, ze dne 27. 5. 2024, pod č.j.:KRPP-6633-89/ČJ-2022-0300DP, výše uvedenou přechodnou úpravu provozu na silnici I/22, I/27 v obci Beňovy a Klatovy, okr. Klatovy, z důvodu zajištění bezpečnosti a plynulosti silničního provozu na komunikacích a označení objízdné trasy po silnici I. tř (I/22, I/27), za účelem realizace stavebních prací která si vyžádá omezení silničního provozu silnice II/186 (úplná uzavírka) ve směru na obec Plzeň, v rámci akce „I/27 Klatovy - přeložka, 1. stavba, SO 103_KO_Štěpánovice, 2. ETAPA“, na území Plzeňského kraje.

Poučení

Ve smyslu ust. § 173 odst. 2 zákona č. 500/2004 Sb., správní řád, ve znění pozdějších předpisů (dále jen „*správní řád*“), proti opatření obecné povahy nelze podat opravný prostředek. Podle ust. § 174 odst. 2 *správního řádu* lze soulad opatření obecné povahy s právními předpisy posoudit v přezkumném řízení. Usnesení o zahájení přezkumného řízení lze vydat do 1 roku od účinnosti opatření. Účinky rozhodnutí v přezkumném řízení nastávají ode dne jeho právní moci.

Příloha

1) 1 x dokumentace DIO

Mgr. Dušan Pakandl
vedoucí odboru dopravy a silničního hospodářství

podepsáno elektronicky

Ve smyslu ust. § 77 odst. 5 *zákona o silničním provozu*, opatření obecné povahy **nabývá účinnosti pátým dnem** po dni vyvěšení veřejné vyhlášky.

Toto opatření obecné povahy musí být zveřejněno **na úřední desce**:

- Krajského úřadu Plzeňského kraje
- Městského úřadu Klatovy

a musí být vyvěšeno na dobu nejméně 15 - ti dnů (15. den je dnem oznámení)

Vyvěšeno dne: Sejmuto dne:

.....
Podpis a razítko oprávněné osoby, potvrzující vyvěšení a sejmutí písemnosti
(po sejmutí z úřední desky prosíme potvrzenou písemnost vrátit)

Obdrží

- Město Klatovy- **úřední deska**
- Krajský úřad Plzeňského kraje – **úřední deska, zde**

Na vědomí

- Krajský úřad, odbor dopravy a silničního hospodářství – dopravní úřad, zde
- Městský úřad Klatovy, odbor dopravy - dopravní úřad, 33901 Klatovy
- Policie ČR, Krajské ředitelství policie Plzeňského kraje, odbor služby dopravní policie, Nádražní 2, 30628 Plzeň (ze dne 27. 5. 2024, pod č.j.:KRPP-6633-89/ČJ-2022-0300DP)
- Ředitelství silnic a dálnic s. p., Správa Plzeň, Hřimálého 37, 30100 Plzeň
- vlastní k založení do spisu

návrh DIO:
sil. I/27 Klatovy
přeložka, 1. stavba

SO 103_KO_Štěpánovice
2. ETAPA



ZNAČKY PLZEŇ s.r.o.

Zhotovitel:

Značky Plzeň s.r.o.

č.p. 640, 331 51 Kaznějov

Tel.: +420 734 484 817 - E-mail: m.hana@znacky-plzen.cz - www.znacky-plzen.cz

Vypracoval:
Milan Hána

Kontroloval:
Bc. Zdeněk Beran

Zakázka:
27/2024

Datum:
3.6.2024

Akce:
DIO sil. I/27 Klatovy - přeložka


Zadavatel:
SILNICE GROUP a.s.

© **copyright 2024 Značky Plzeň s.r.o.** Tento dokument, včetně všech příloh, je výhradním duševním vlastnictvím firmy ZNAČKY PLZEŇ s.r.o. Jakékoliv další využití (zejména kopírování, opisování, předávání či prodej) celého dokumentu, jeho částí nebo využití navrhovaného řešení je možné provádět jen s výslovným souhlasem jednatelů firmy ZNAČKY PLZEŇ s.r.o.

Návrh DIO


PŘEHLEDNÁ SITUACE

ČÁST A - OBJÍZDNÁ TRASA VE SMĚRU NA PLZEŇ PO sil. III/117 66 A JEDNOSMĚRNÝ PROVOZ sil. I/27 VE SMĚRU NA KLATOVY - ČÁST B - UZAVÍRKY sil. II/186

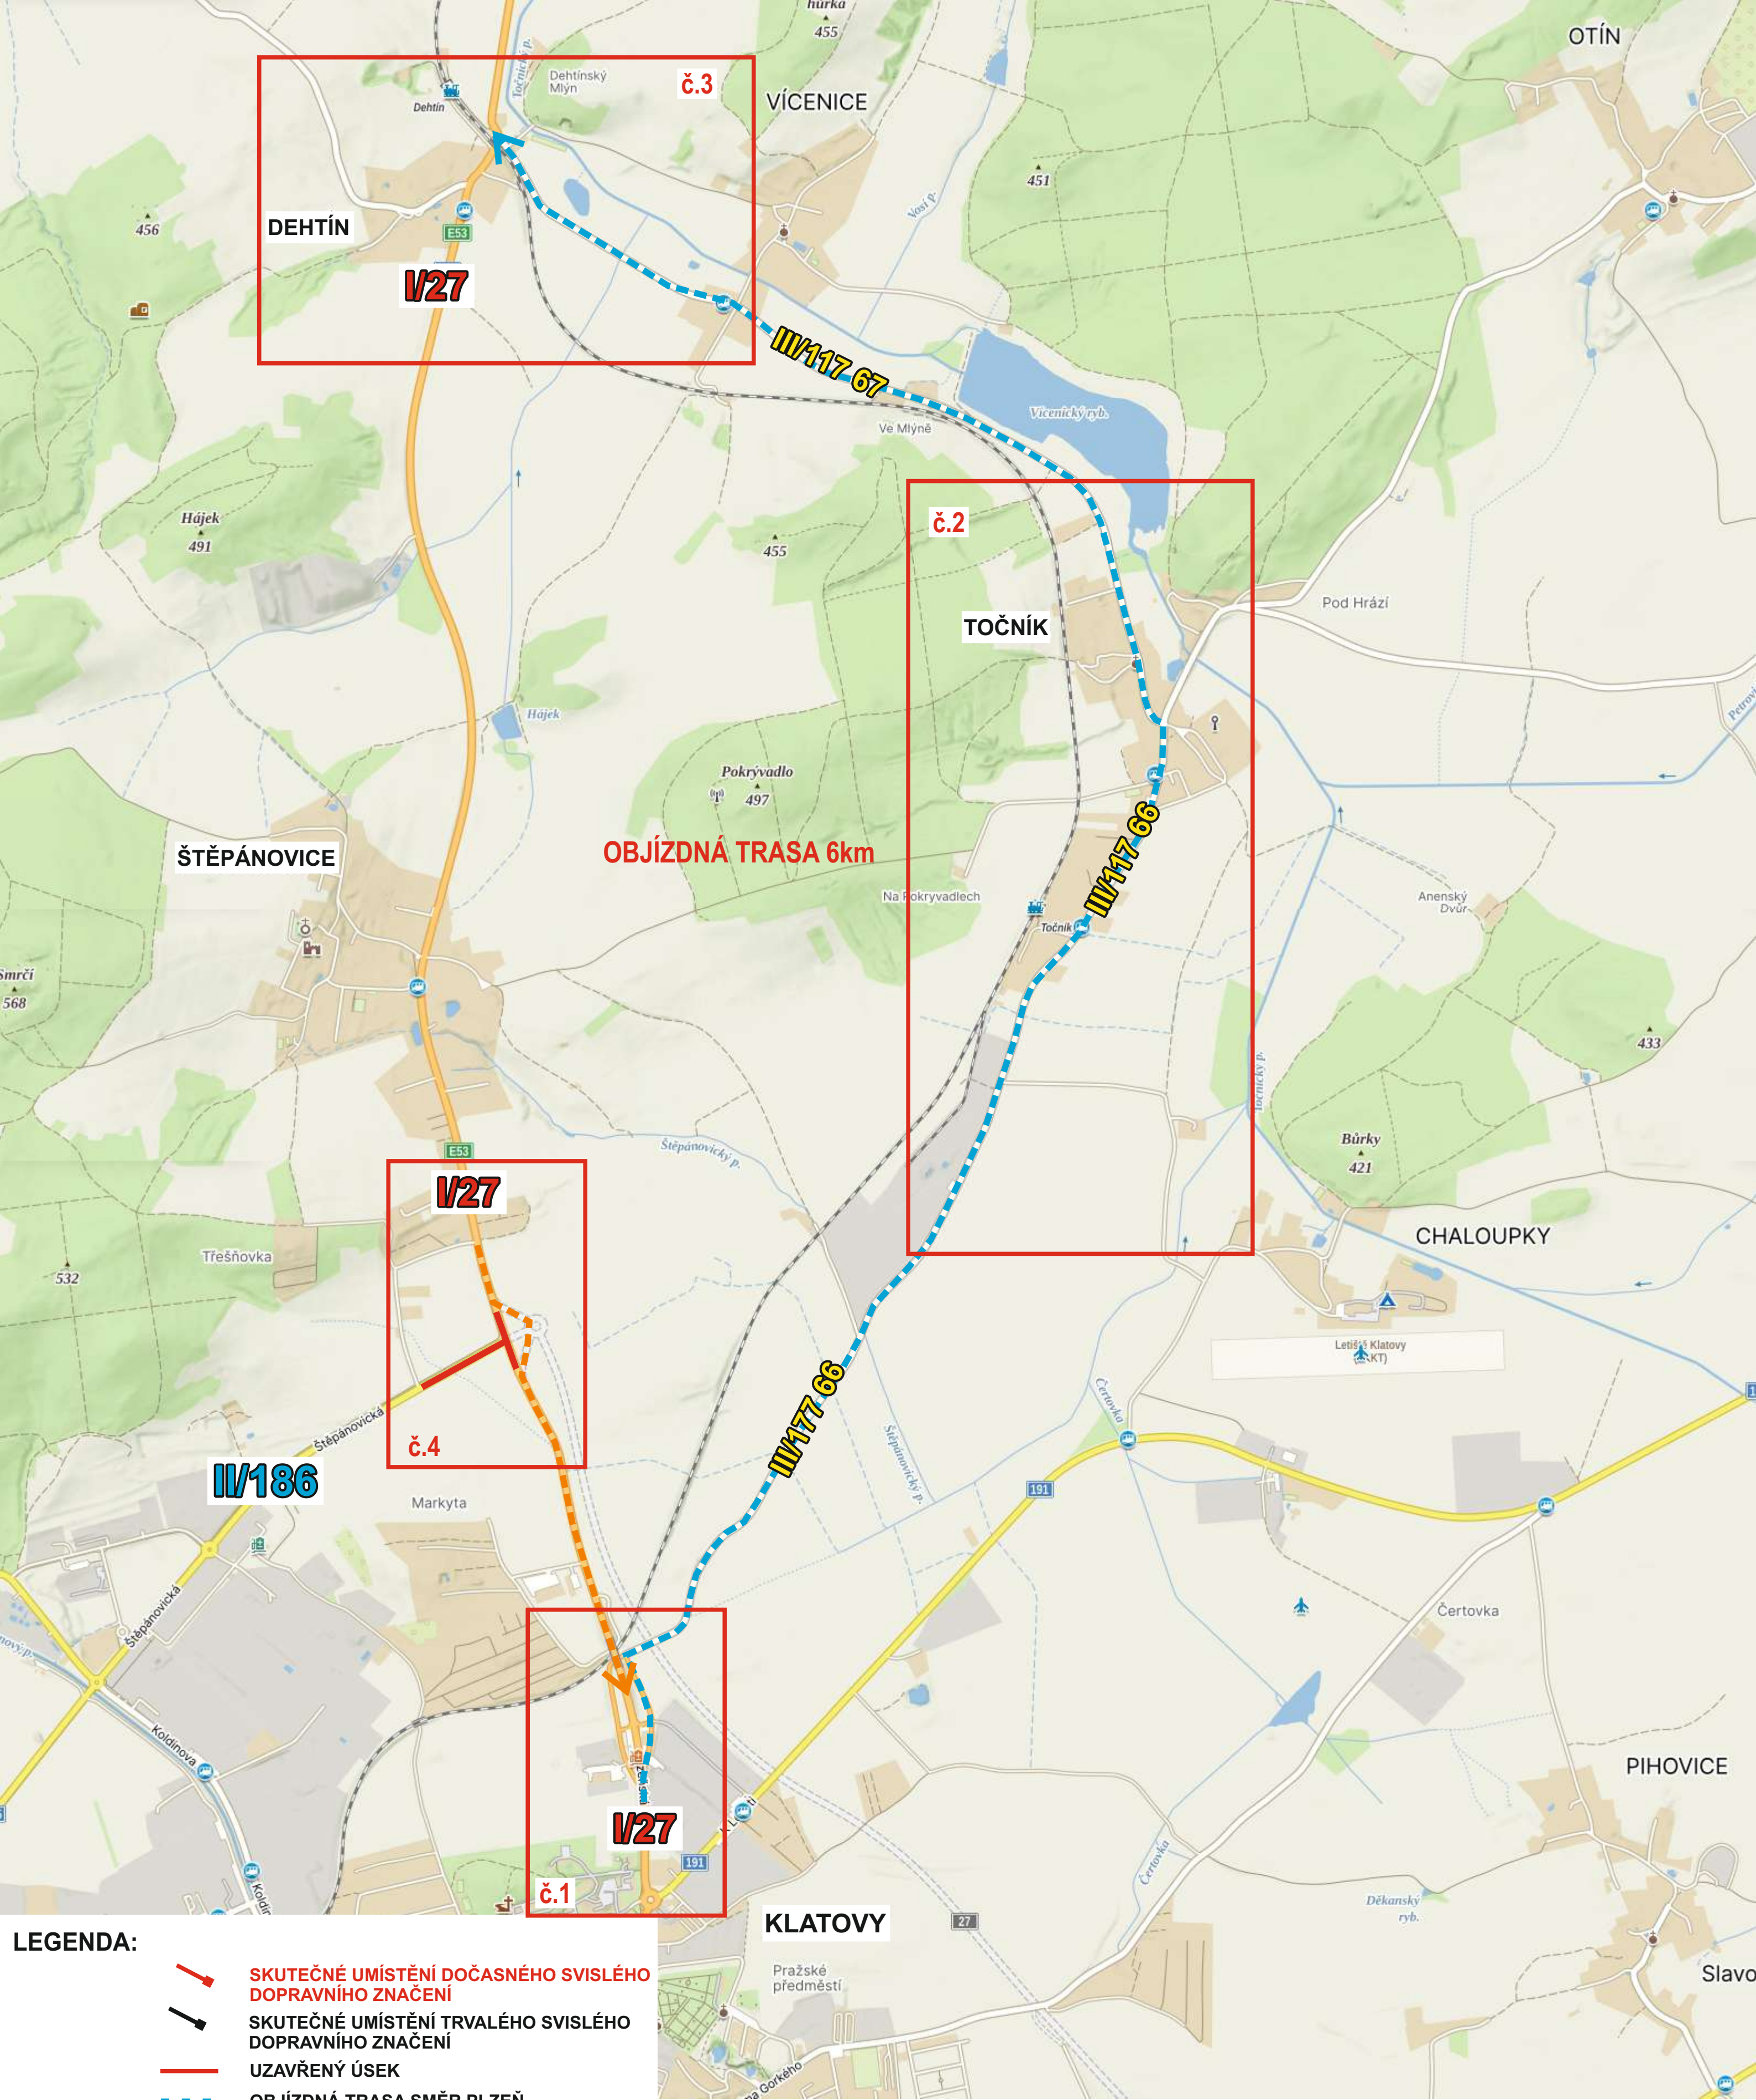


Pozn:
Dále po celou dobu stavby je nutno zachovat příjezd vozidel při mimořádné události, tj. zejména umožnit bezpečný průjezd záchranným a hasičským vozidlům.

Č.1

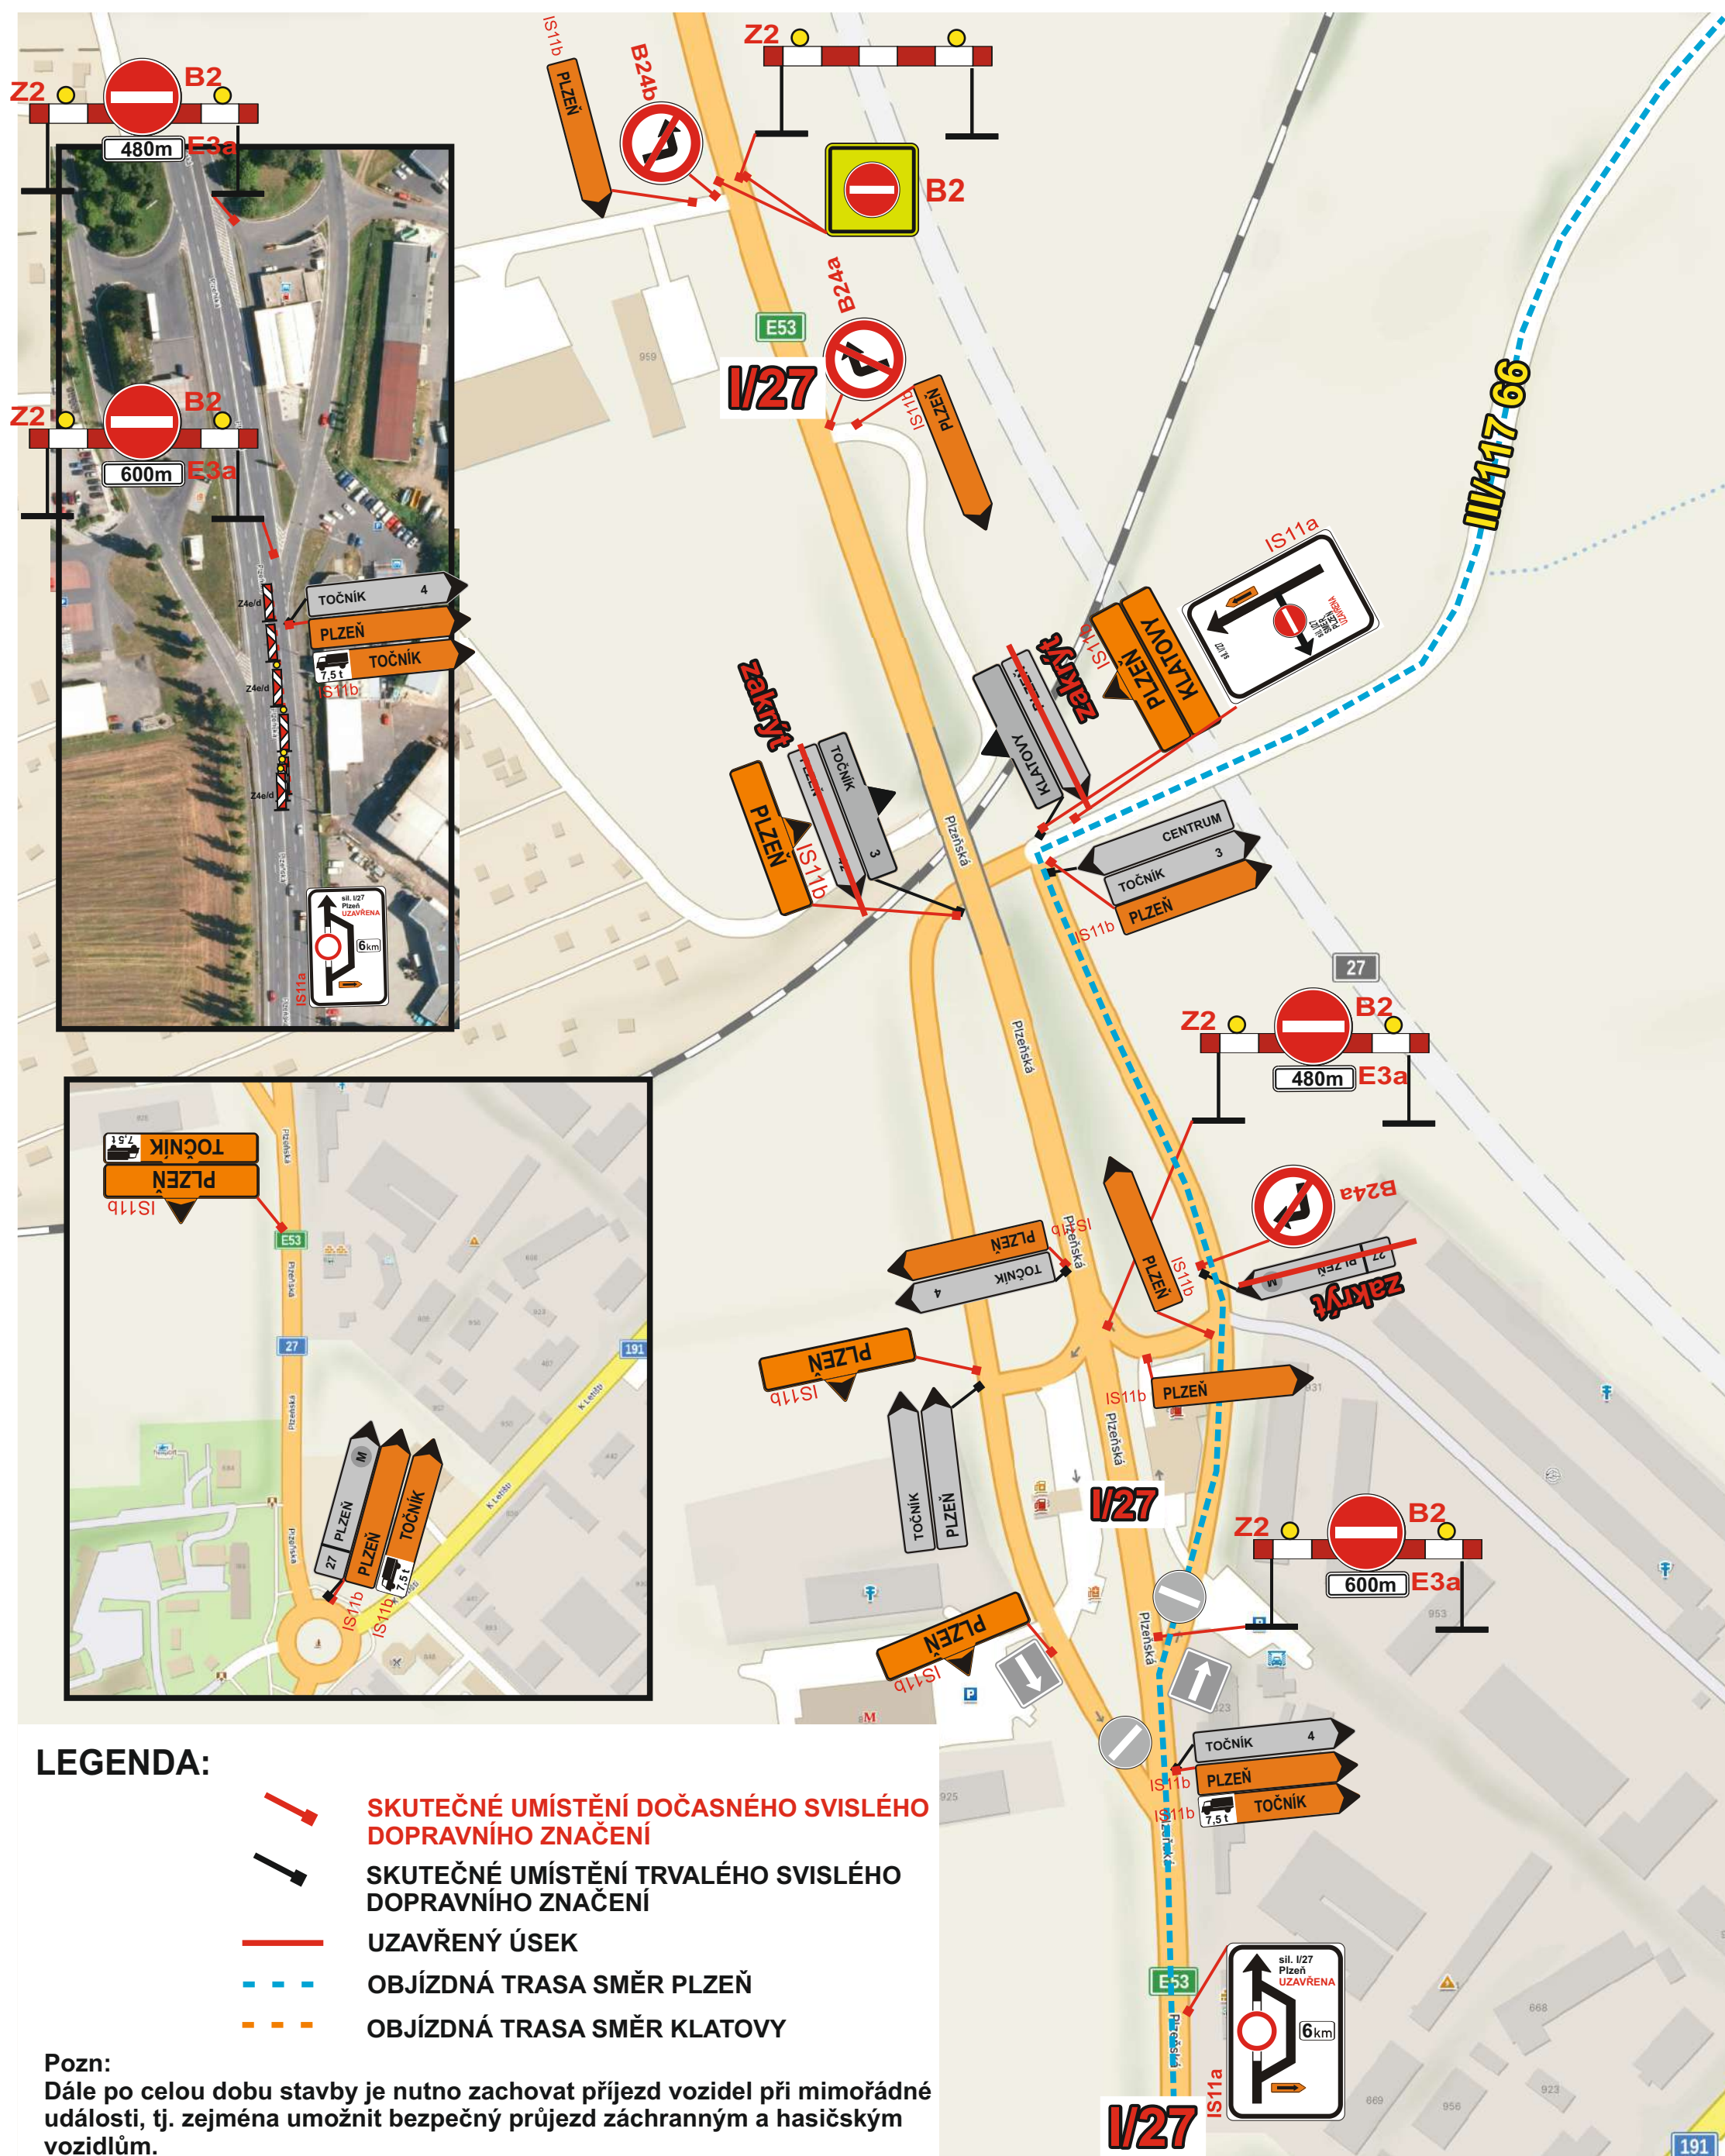


č.2

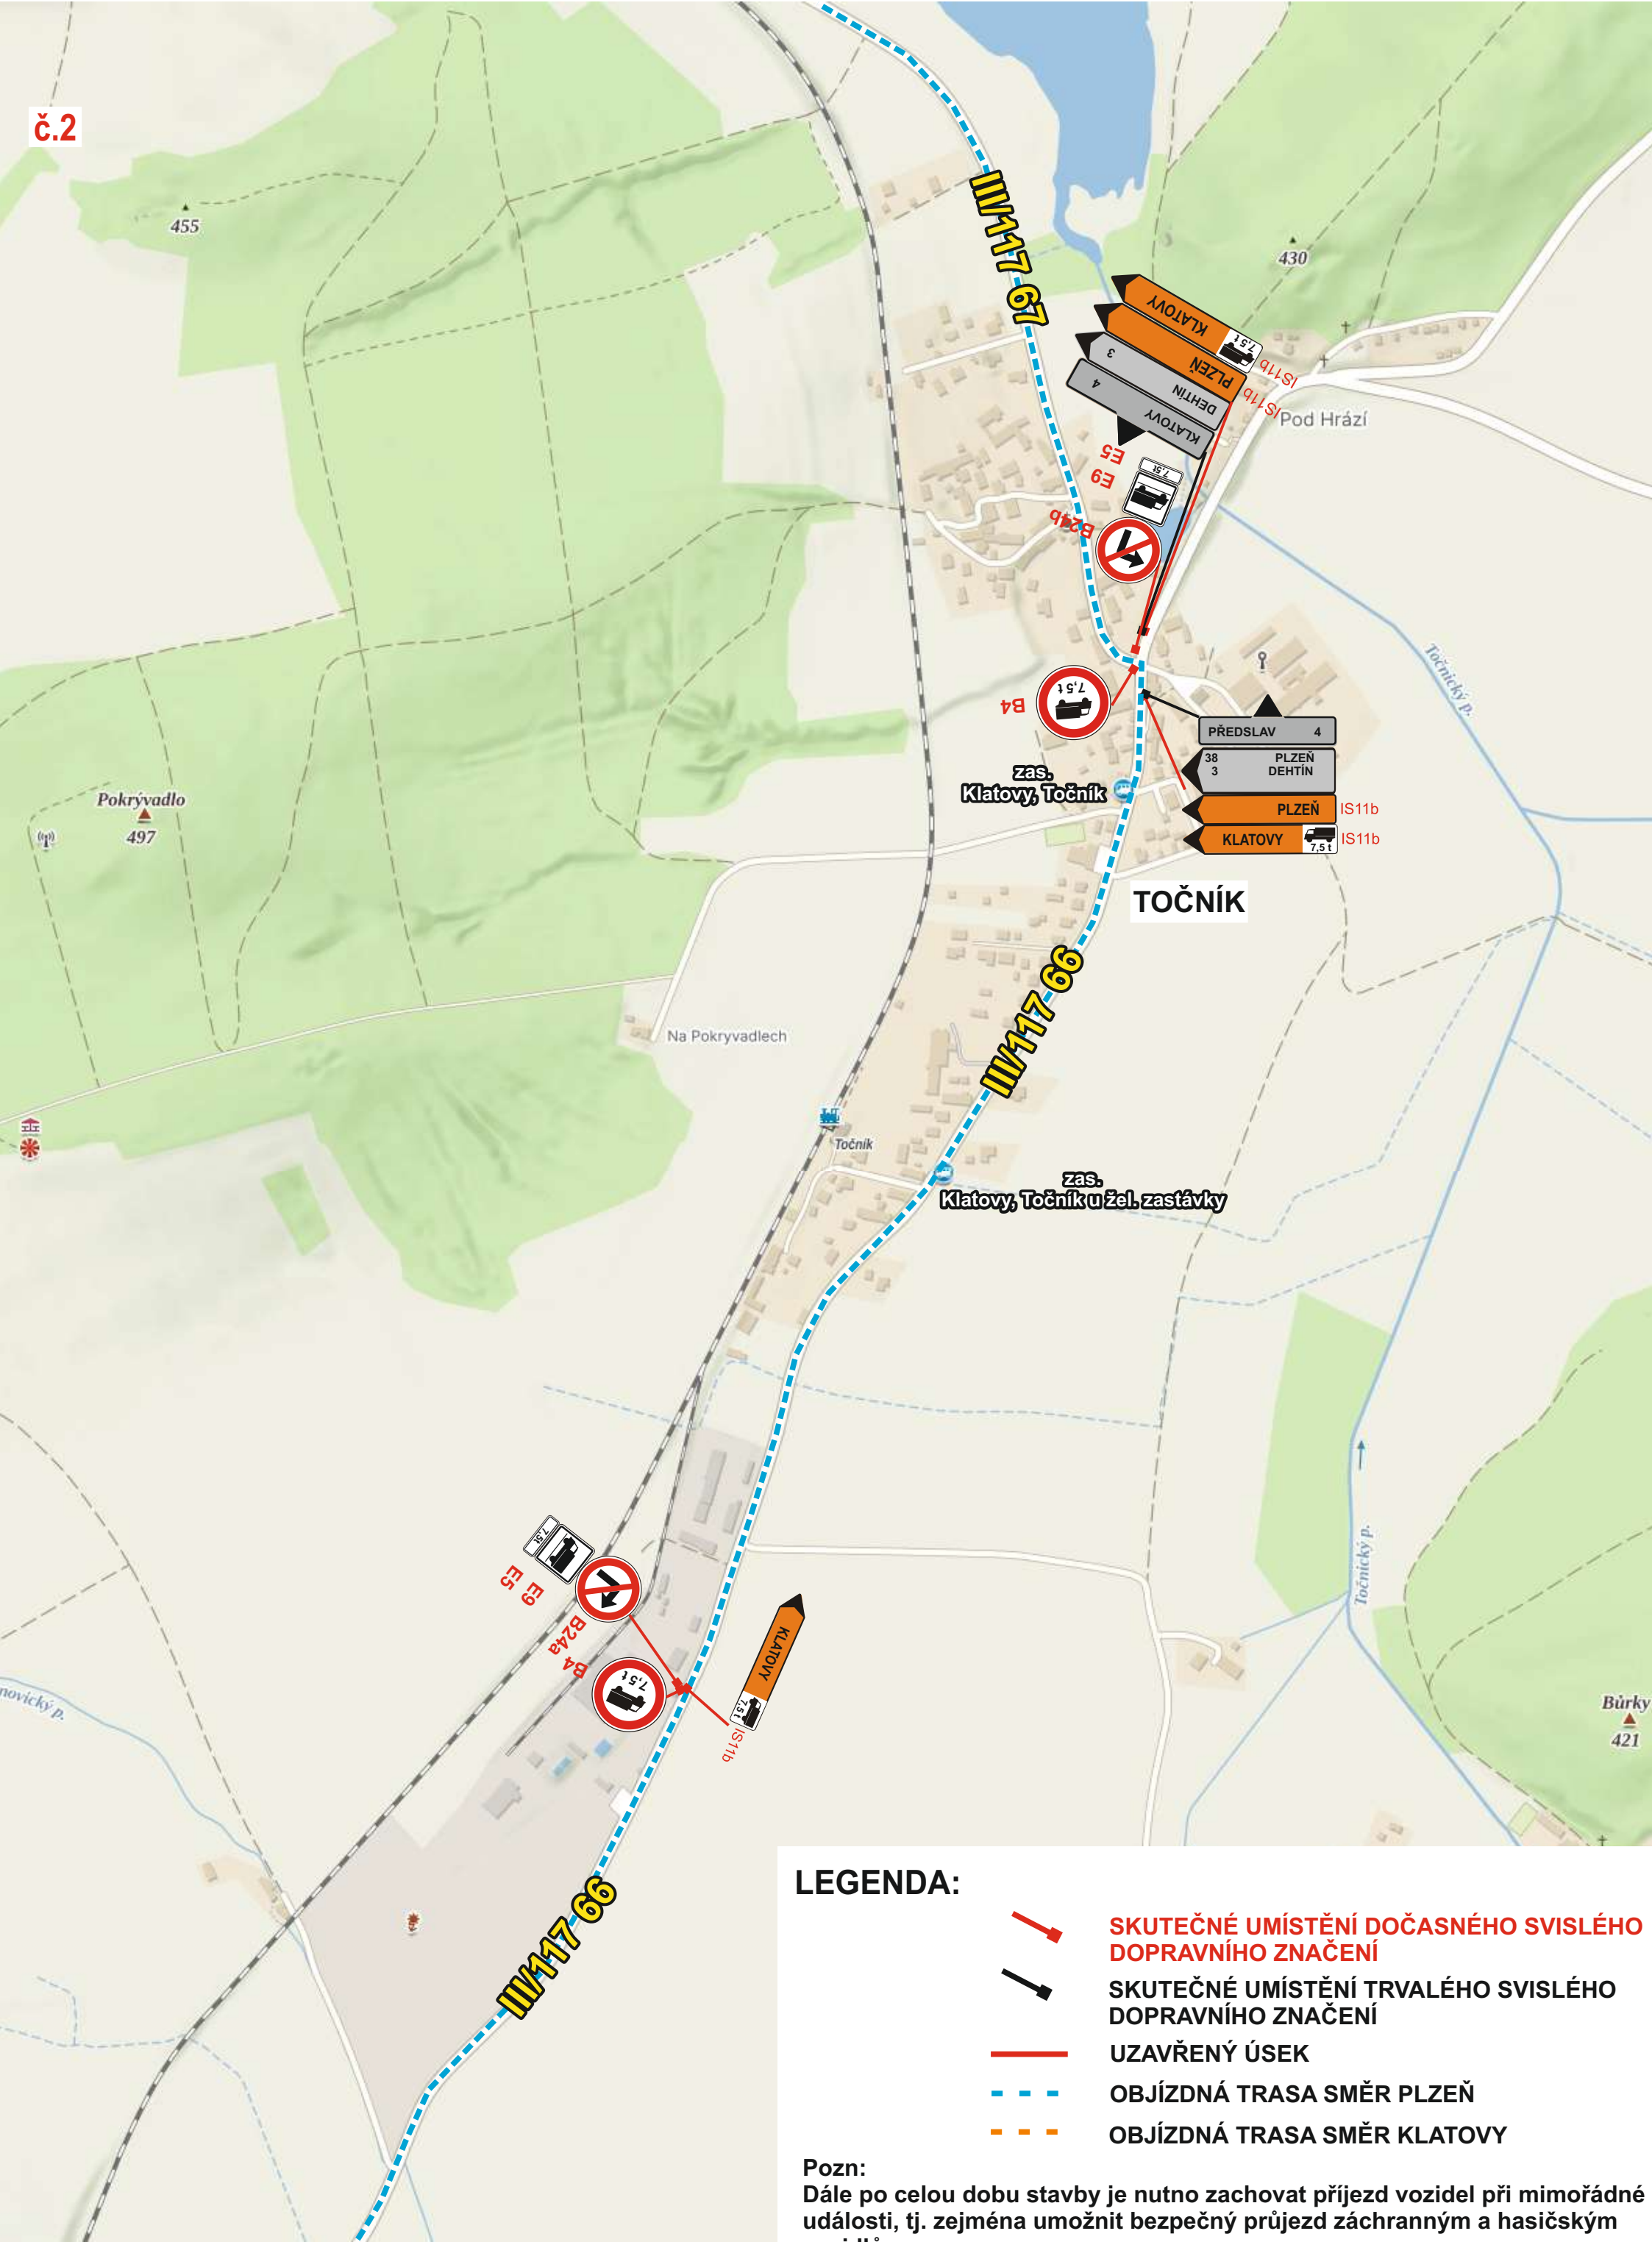

LEGENDA:

-  SKUTEČNÉ UMÍSTĚNÍ DOČASNÉHO SVISLÉHO DOPRAVNÍHO ZNAČENÍ
-  SKUTEČNÉ UMÍSTĚNÍ TRVALÉHO SVISLÉHO DOPRAVNÍHO ZNAČENÍ
-  UZAVŘENÝ ÚSEK
-  OBJÍZDNÁ TRASA SMĚR PLZEŇ
-  OBJÍZDNÁ TRASA SMĚR KLATOVY

Pozn:
Dále po celou dobu stavby je nutno zachovat příjezd vozidel při mimořádné události, tj. zejména umožnit bezpečný průjezd záchranným a hasičským vozidlům.

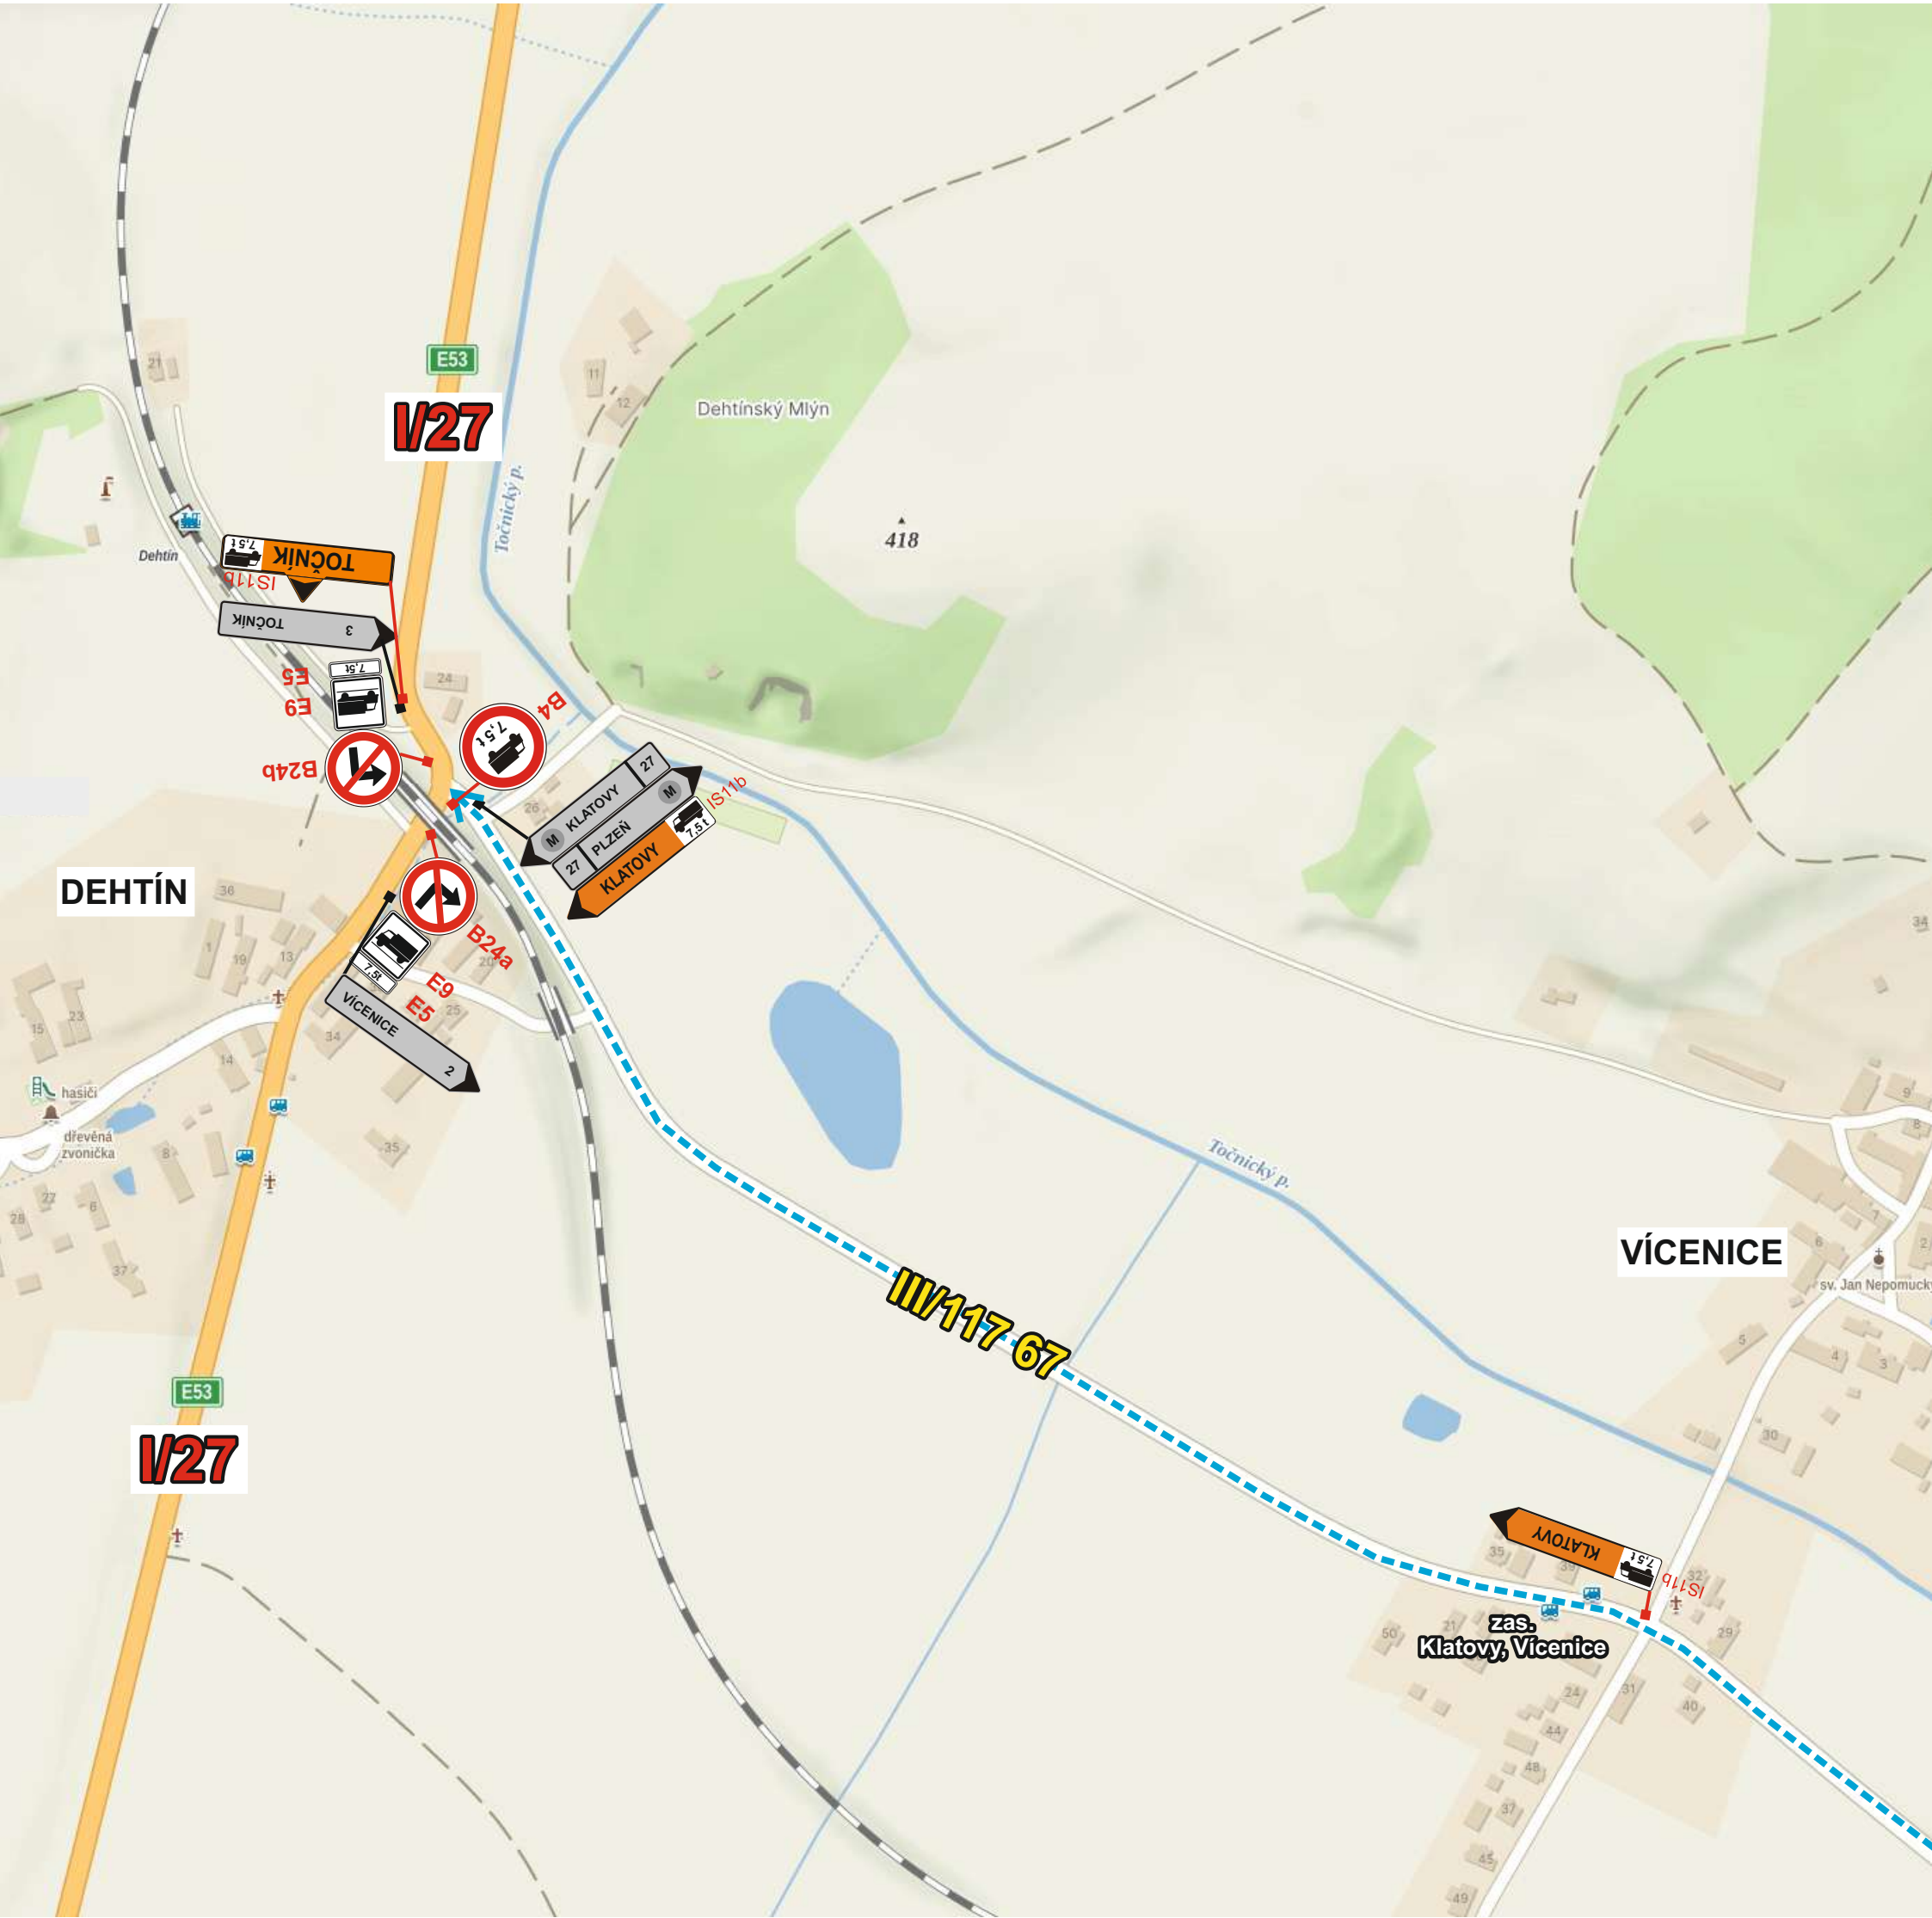


LEGENDA:


-  SKUTEČNÉ UMÍSTĚNÍ DOČASNÉHO SVISLÉHO DOPRAVNÍHO ZNAČENÍ
-  SKUTEČNÉ UMÍSTĚNÍ TRVALÉHO SVISLÉHO DOPRAVNÍHO ZNAČENÍ
-  UZAVŘENÝ ÚSEK
-  OBJÍZDNÁ TRASA SMĚR PLZEŇ
-  OBJÍZDNÁ TRASA SMĚR KLATOVY

Pozn:
Dále po celou dobu stavby je nutno zachovat příjezd vozidel při mimořádné události, tj. zejména umožnit bezpečný průjezd záchranným a hasičským vozidlům.


SITUAČNÍ ZÁKRES UMÍSTĚNÍ PŘECHODNÉHO DOPRAVNÍHO ZNAČENÍ
SCHÉMA DIO - sil. I/27



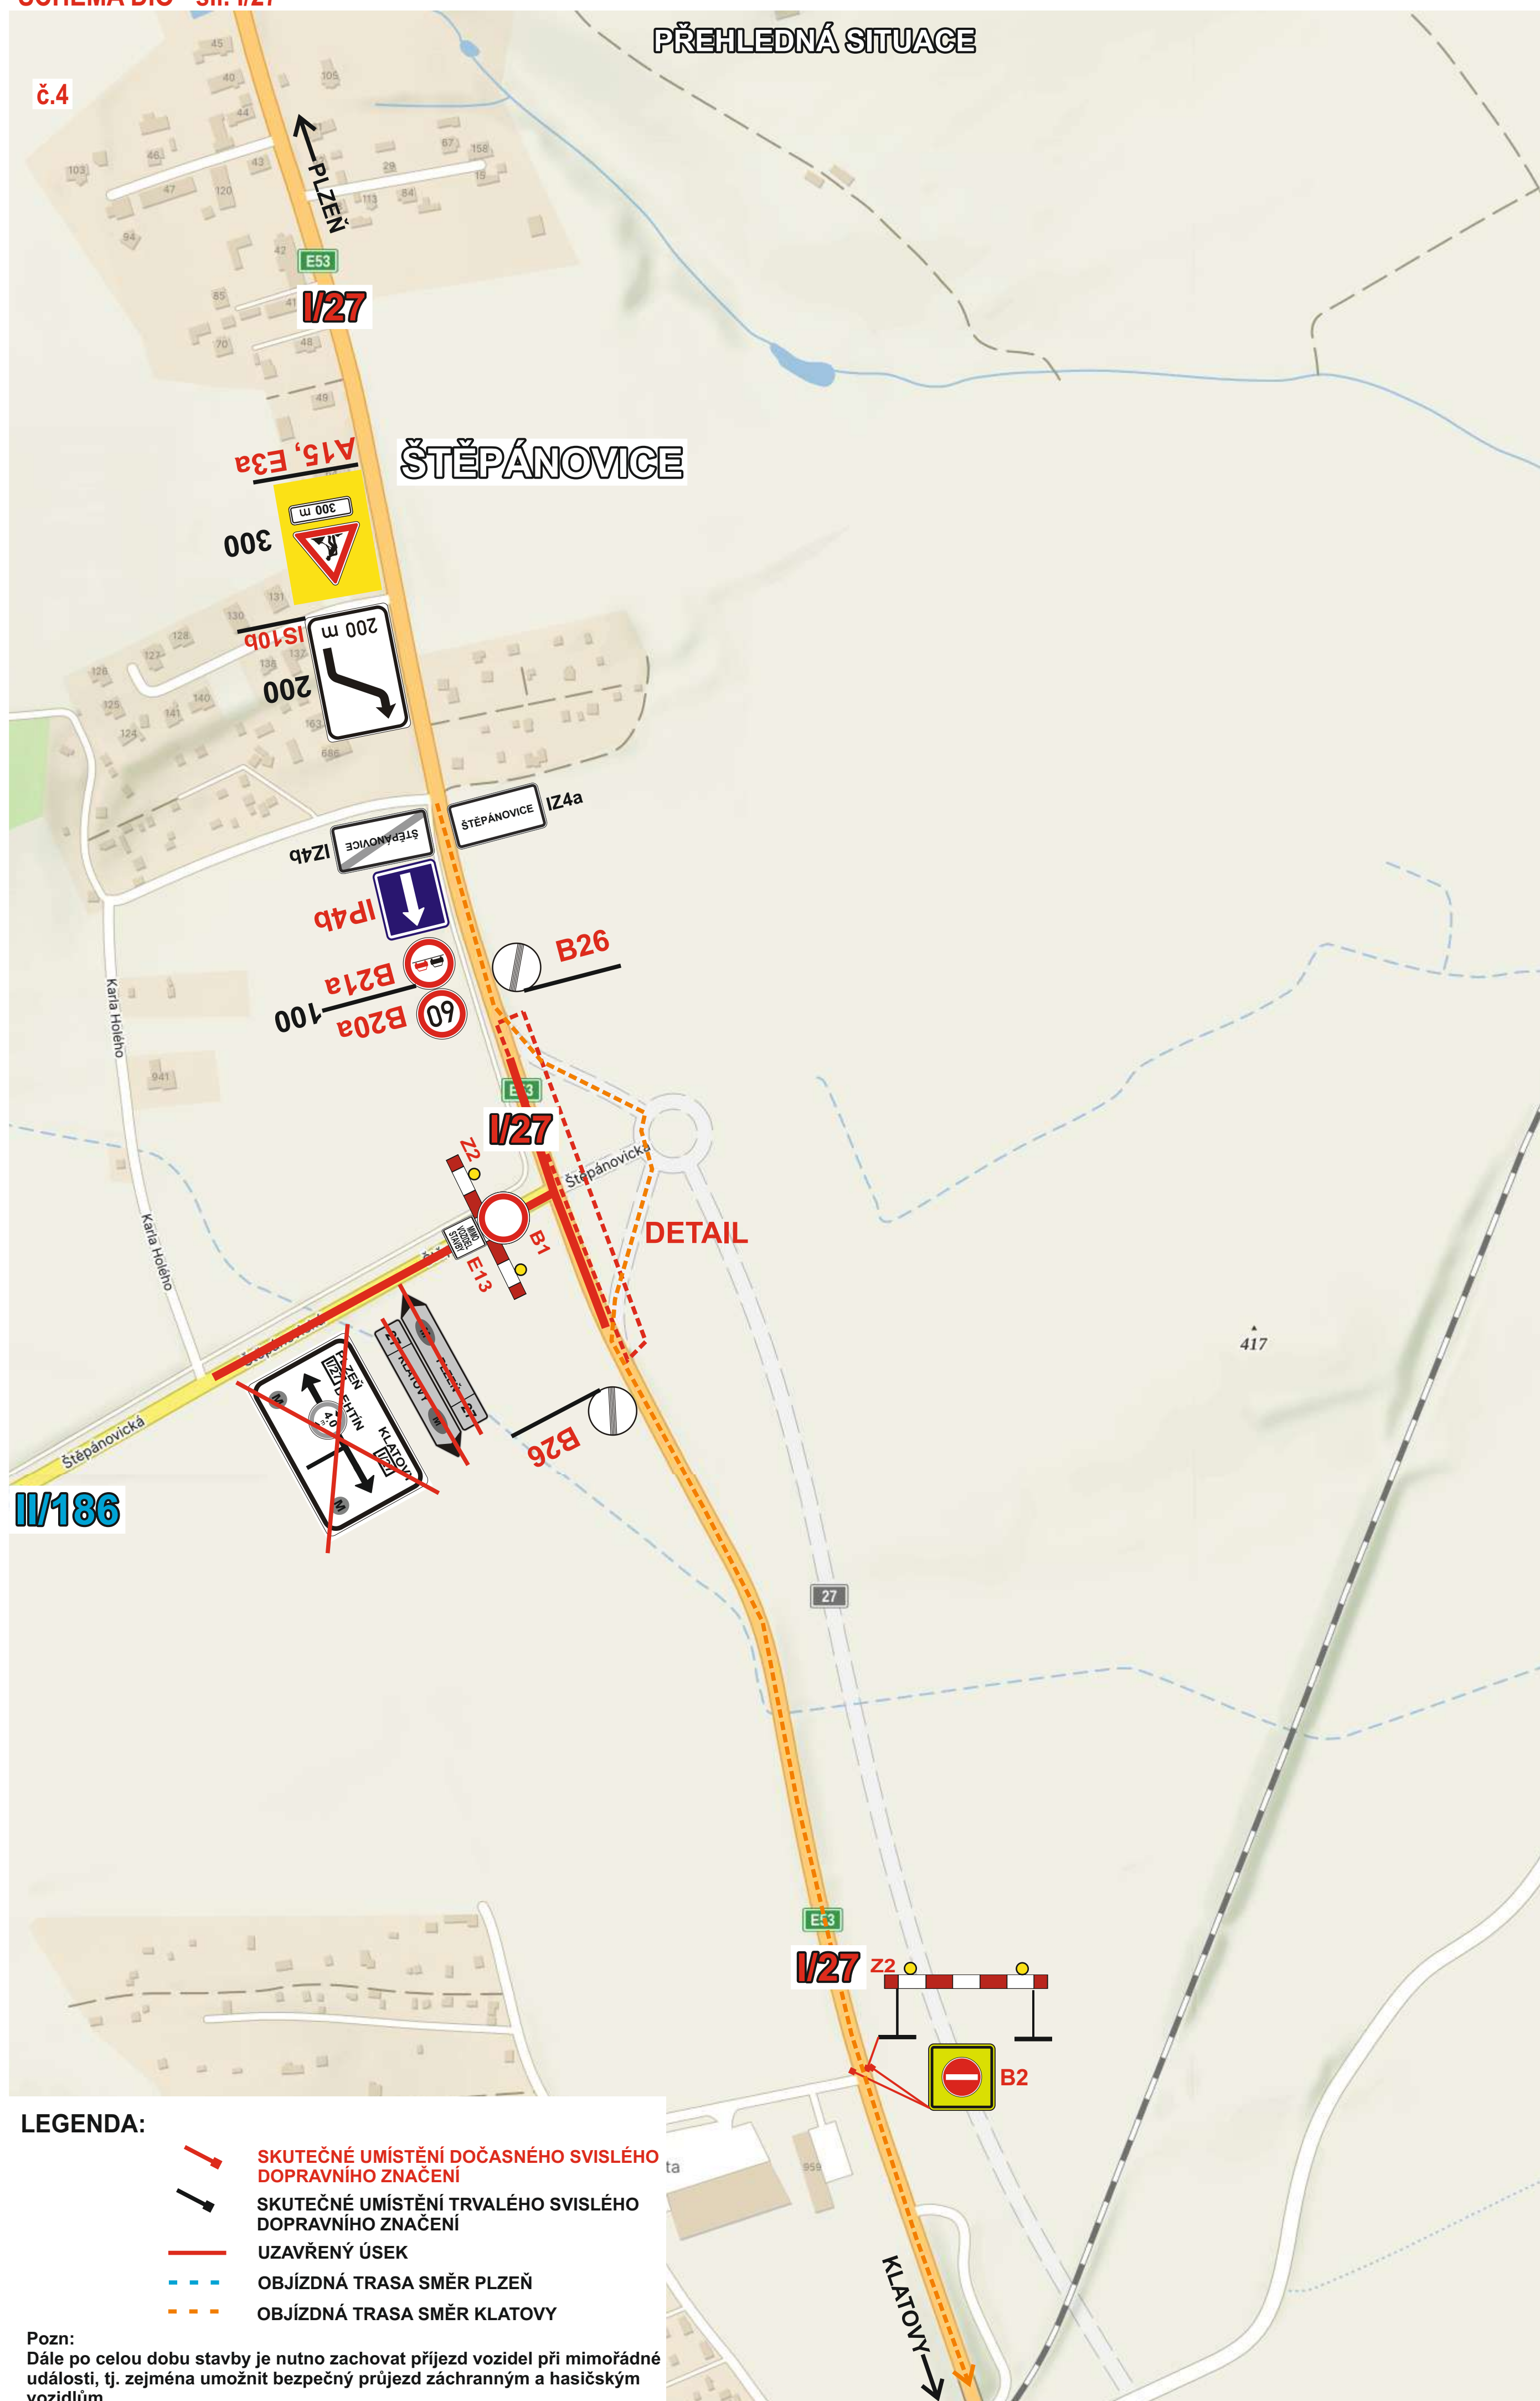


DETAIL:

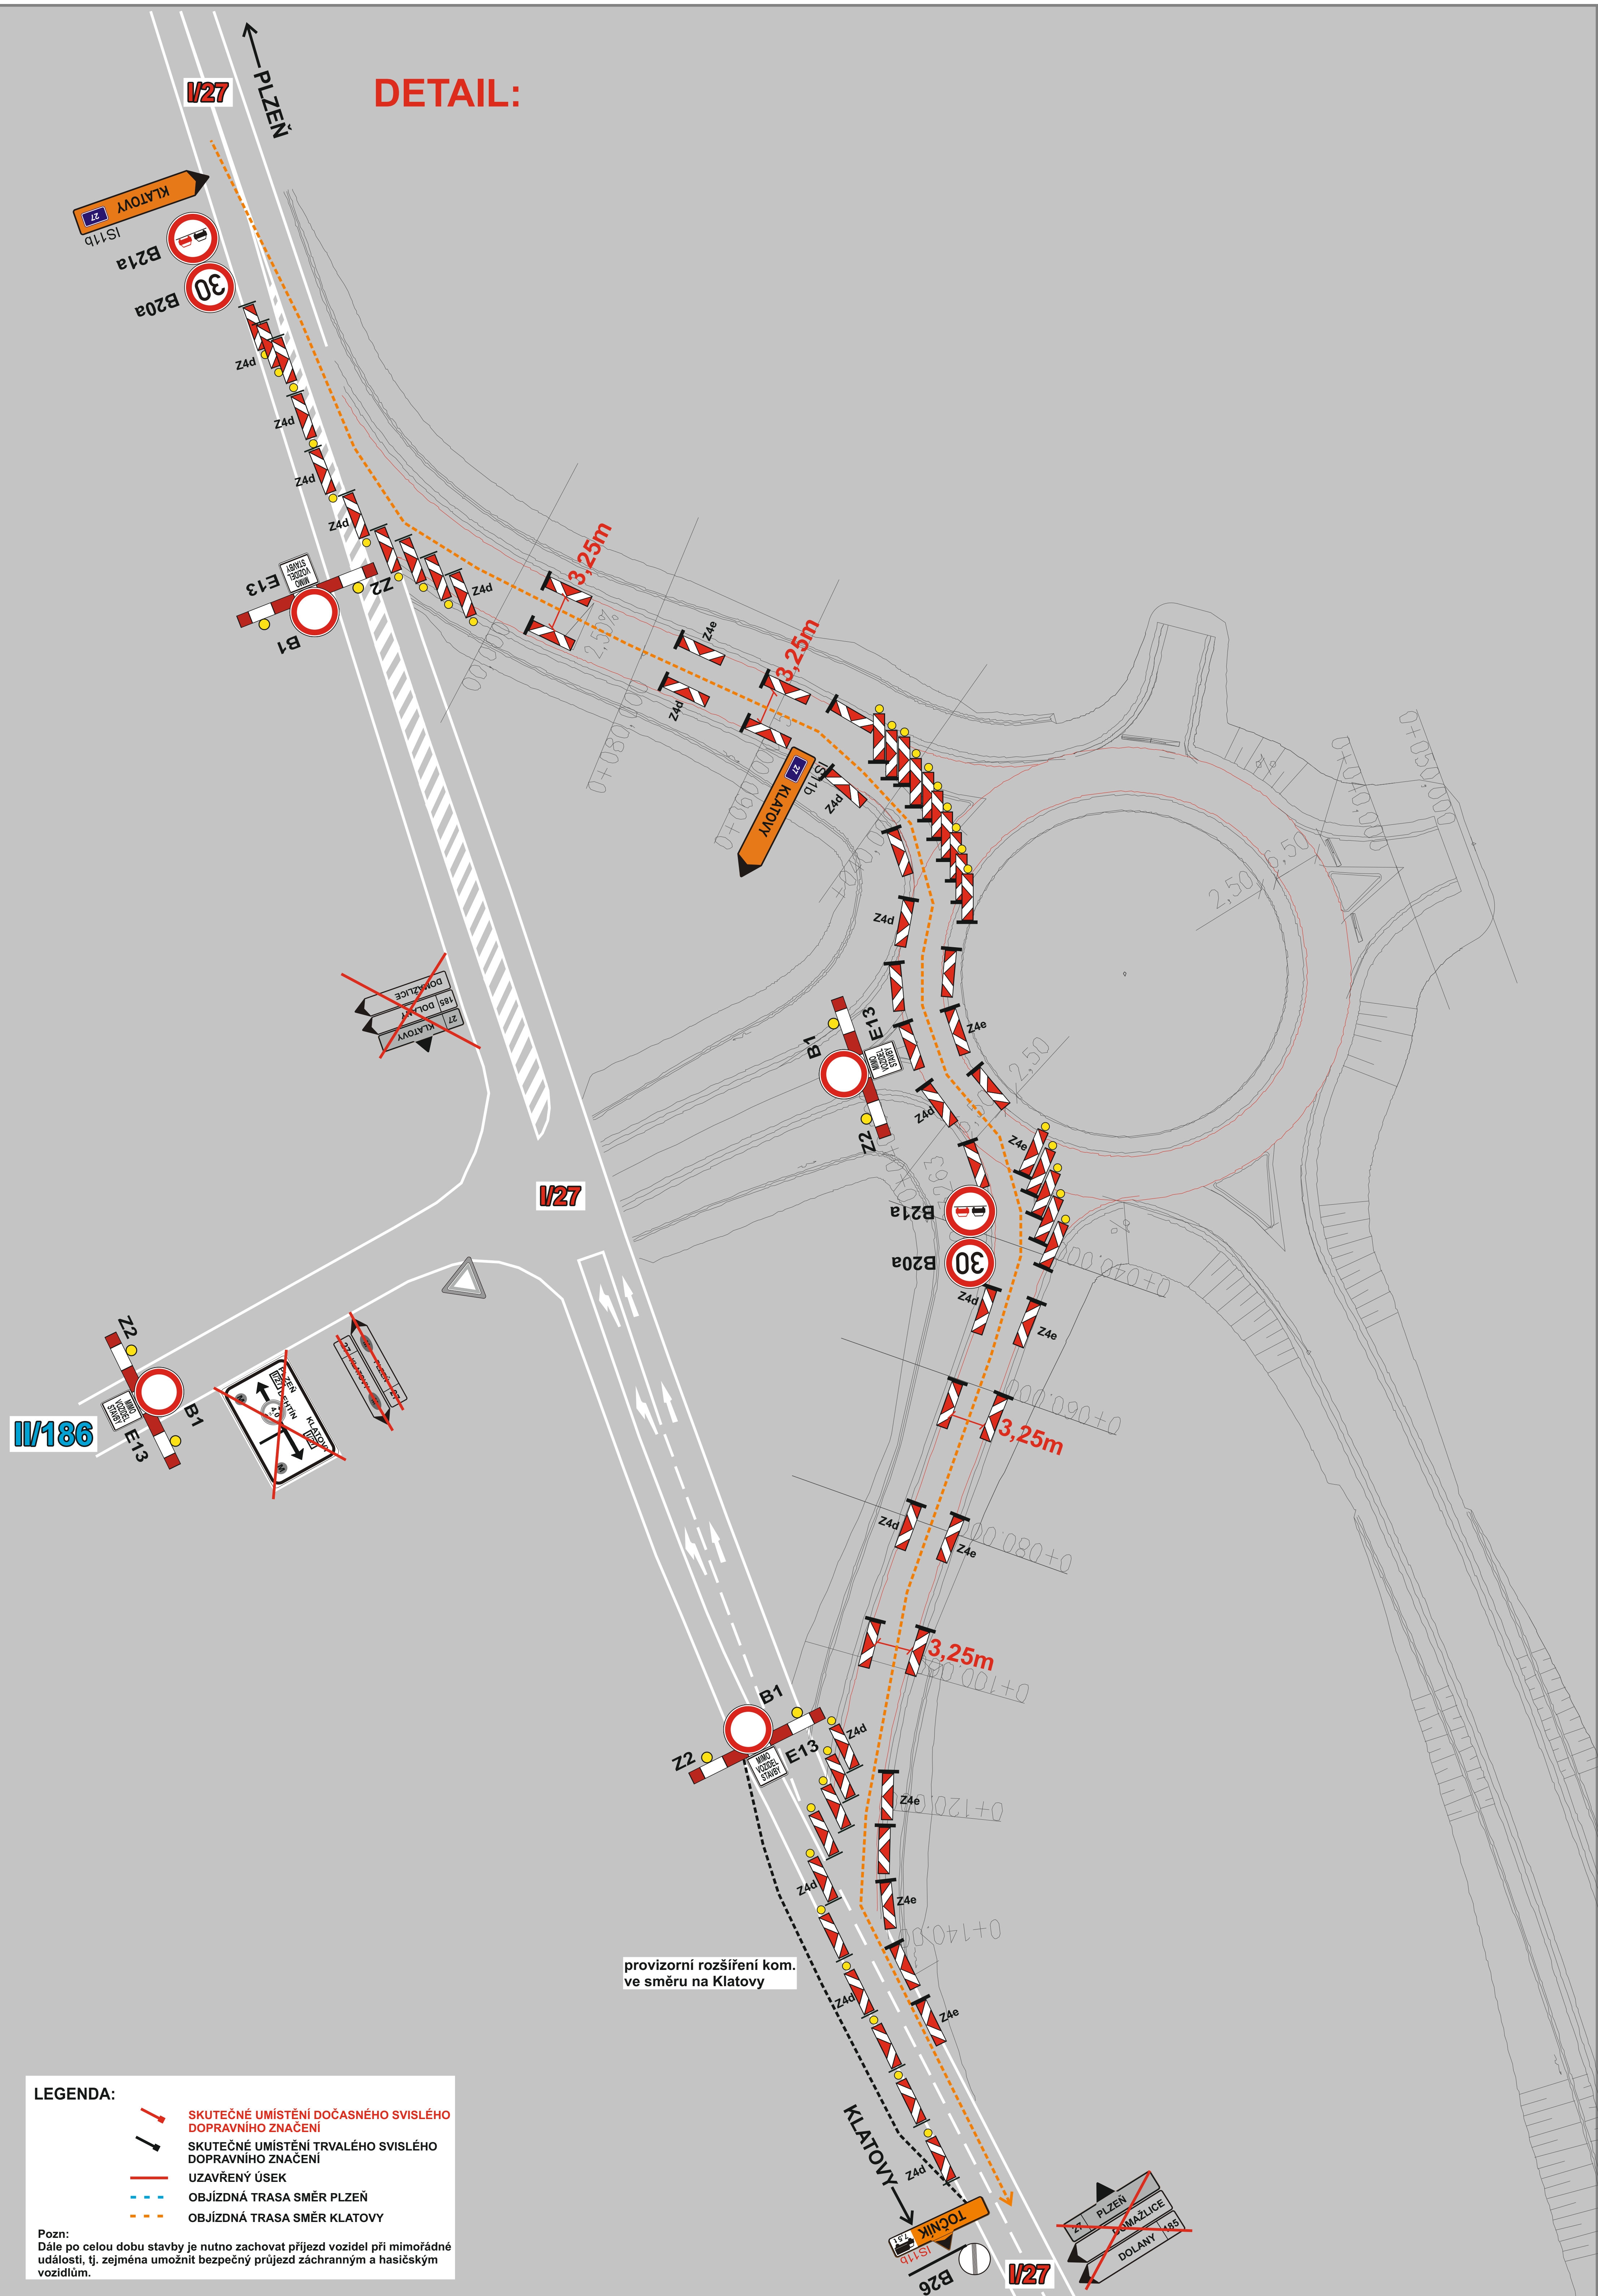

PŘEHLEDNÁ SITUACE

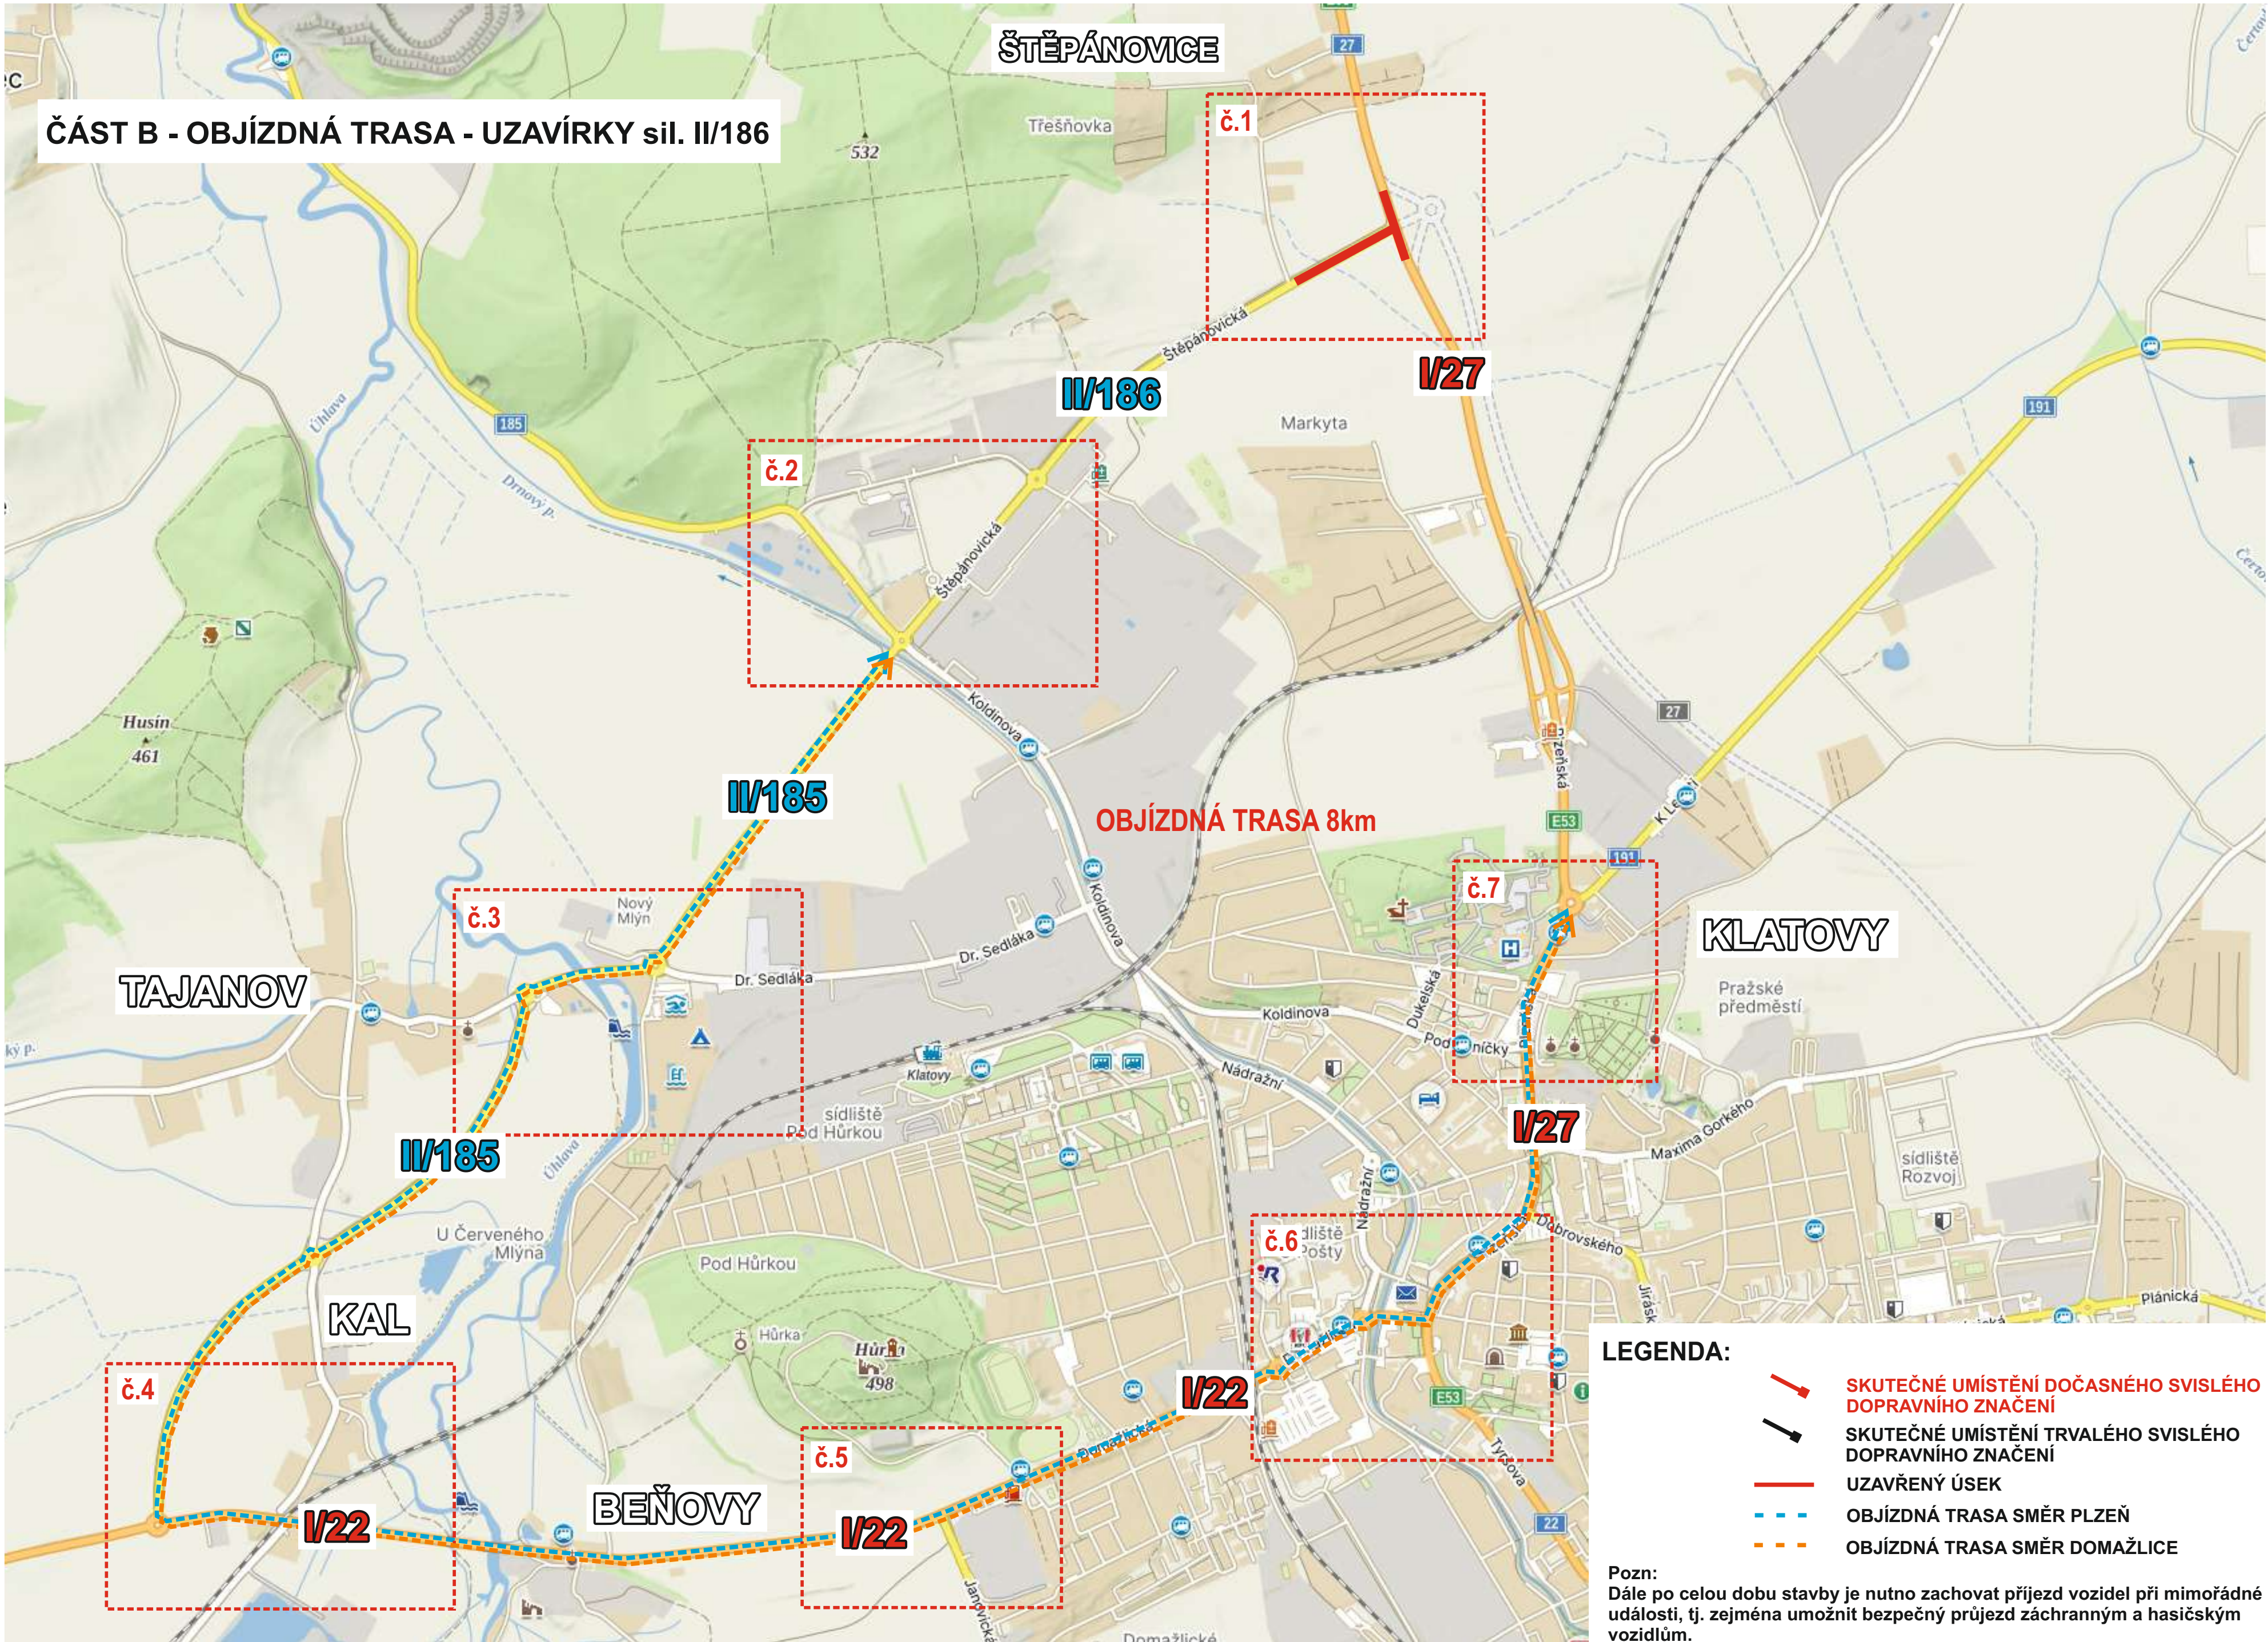

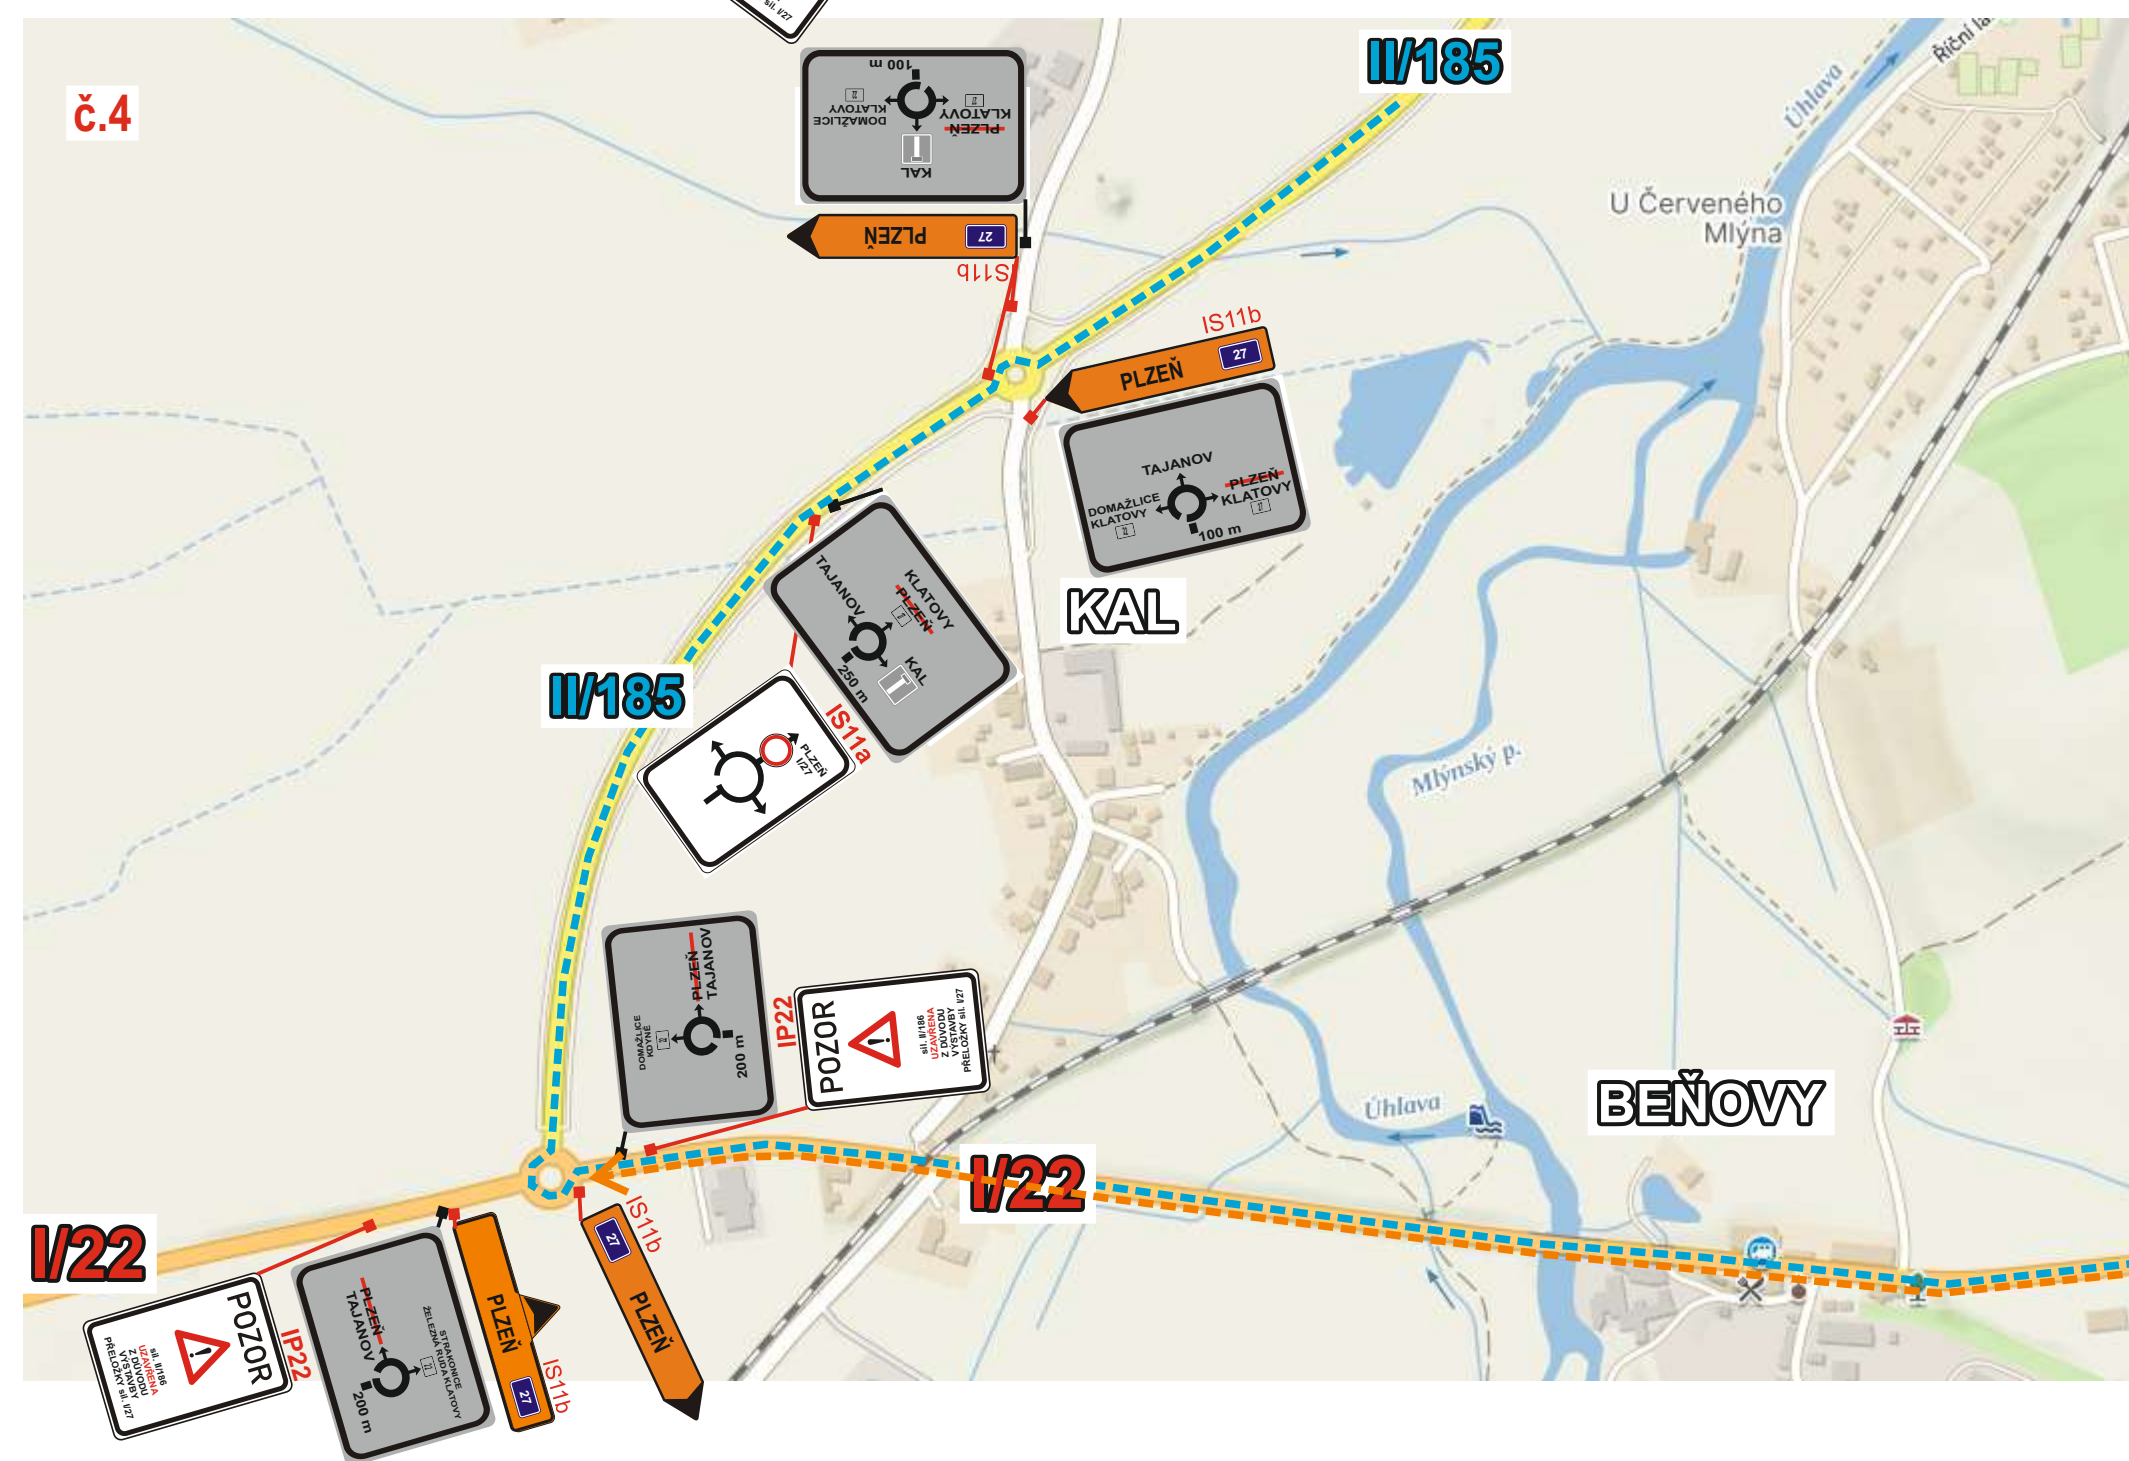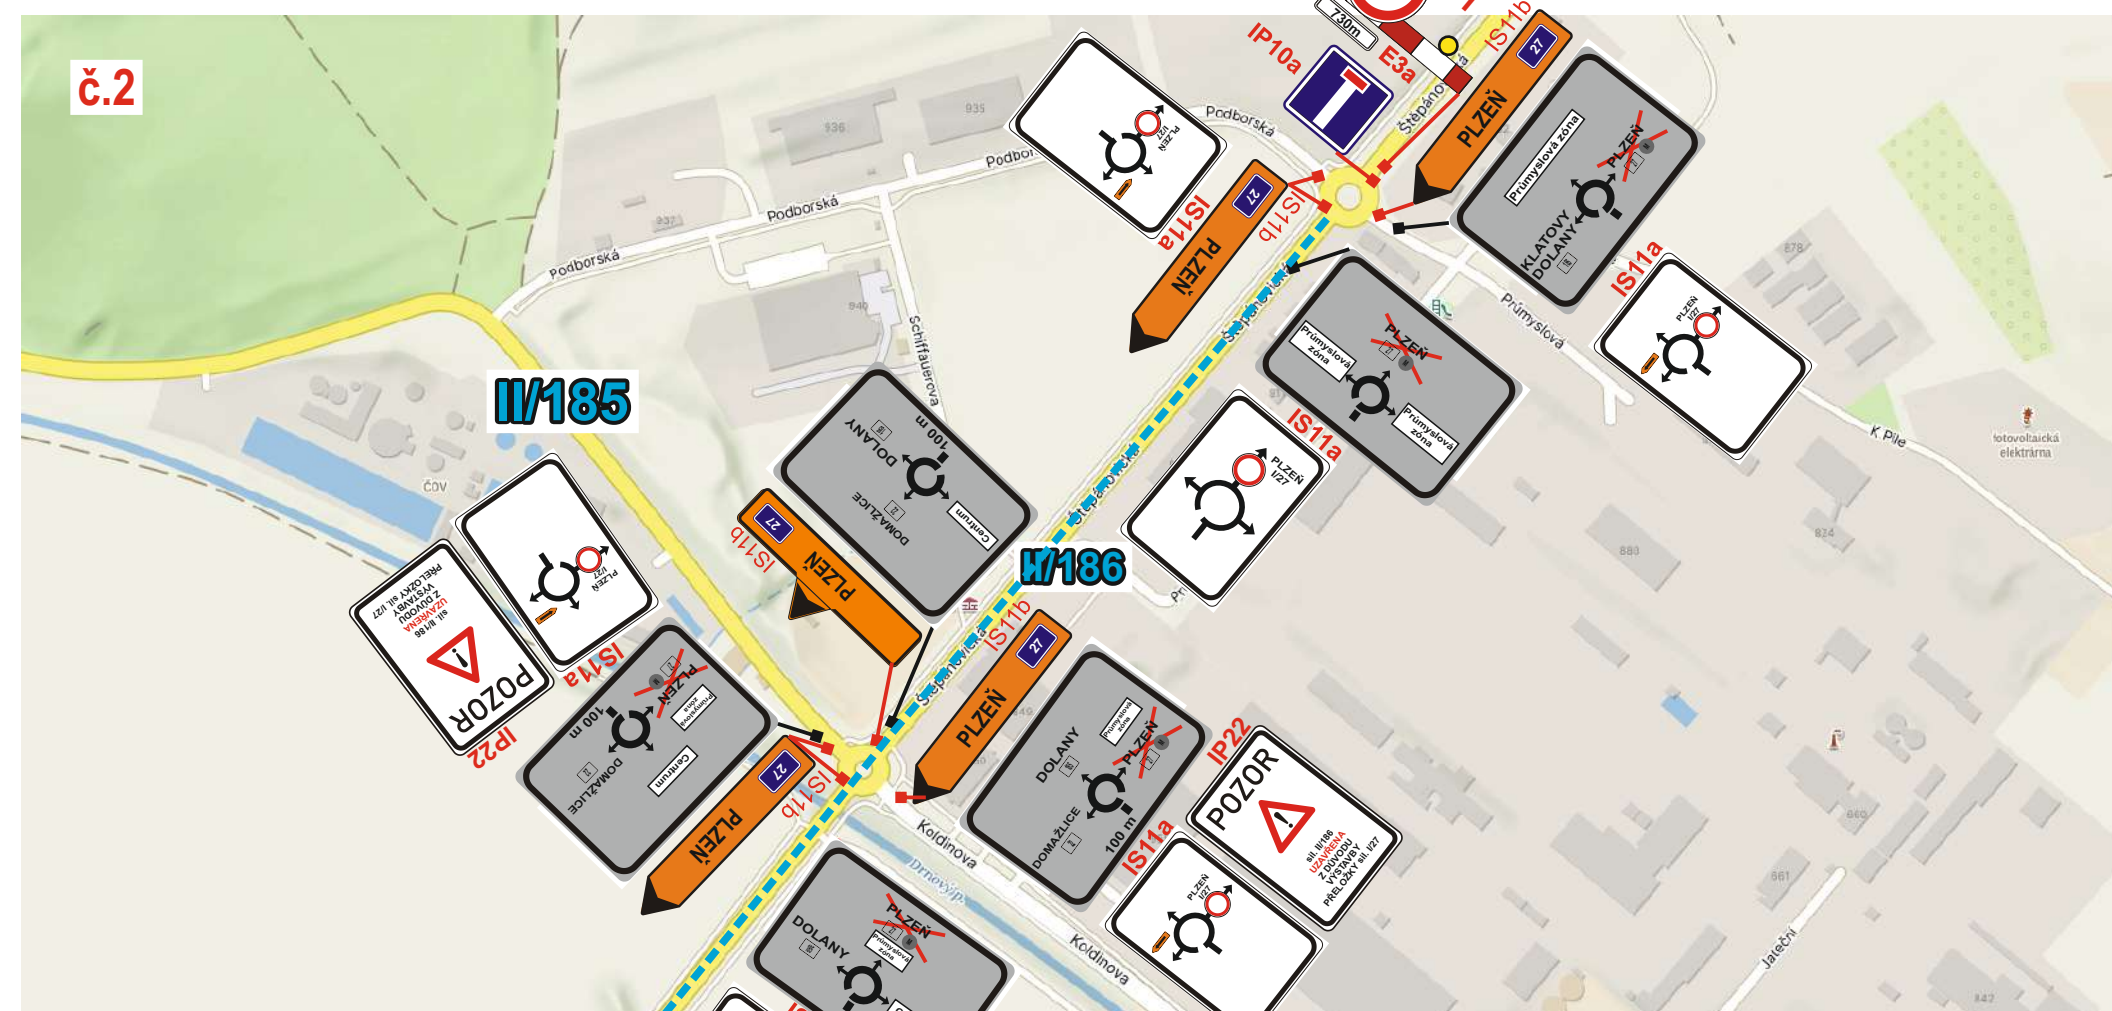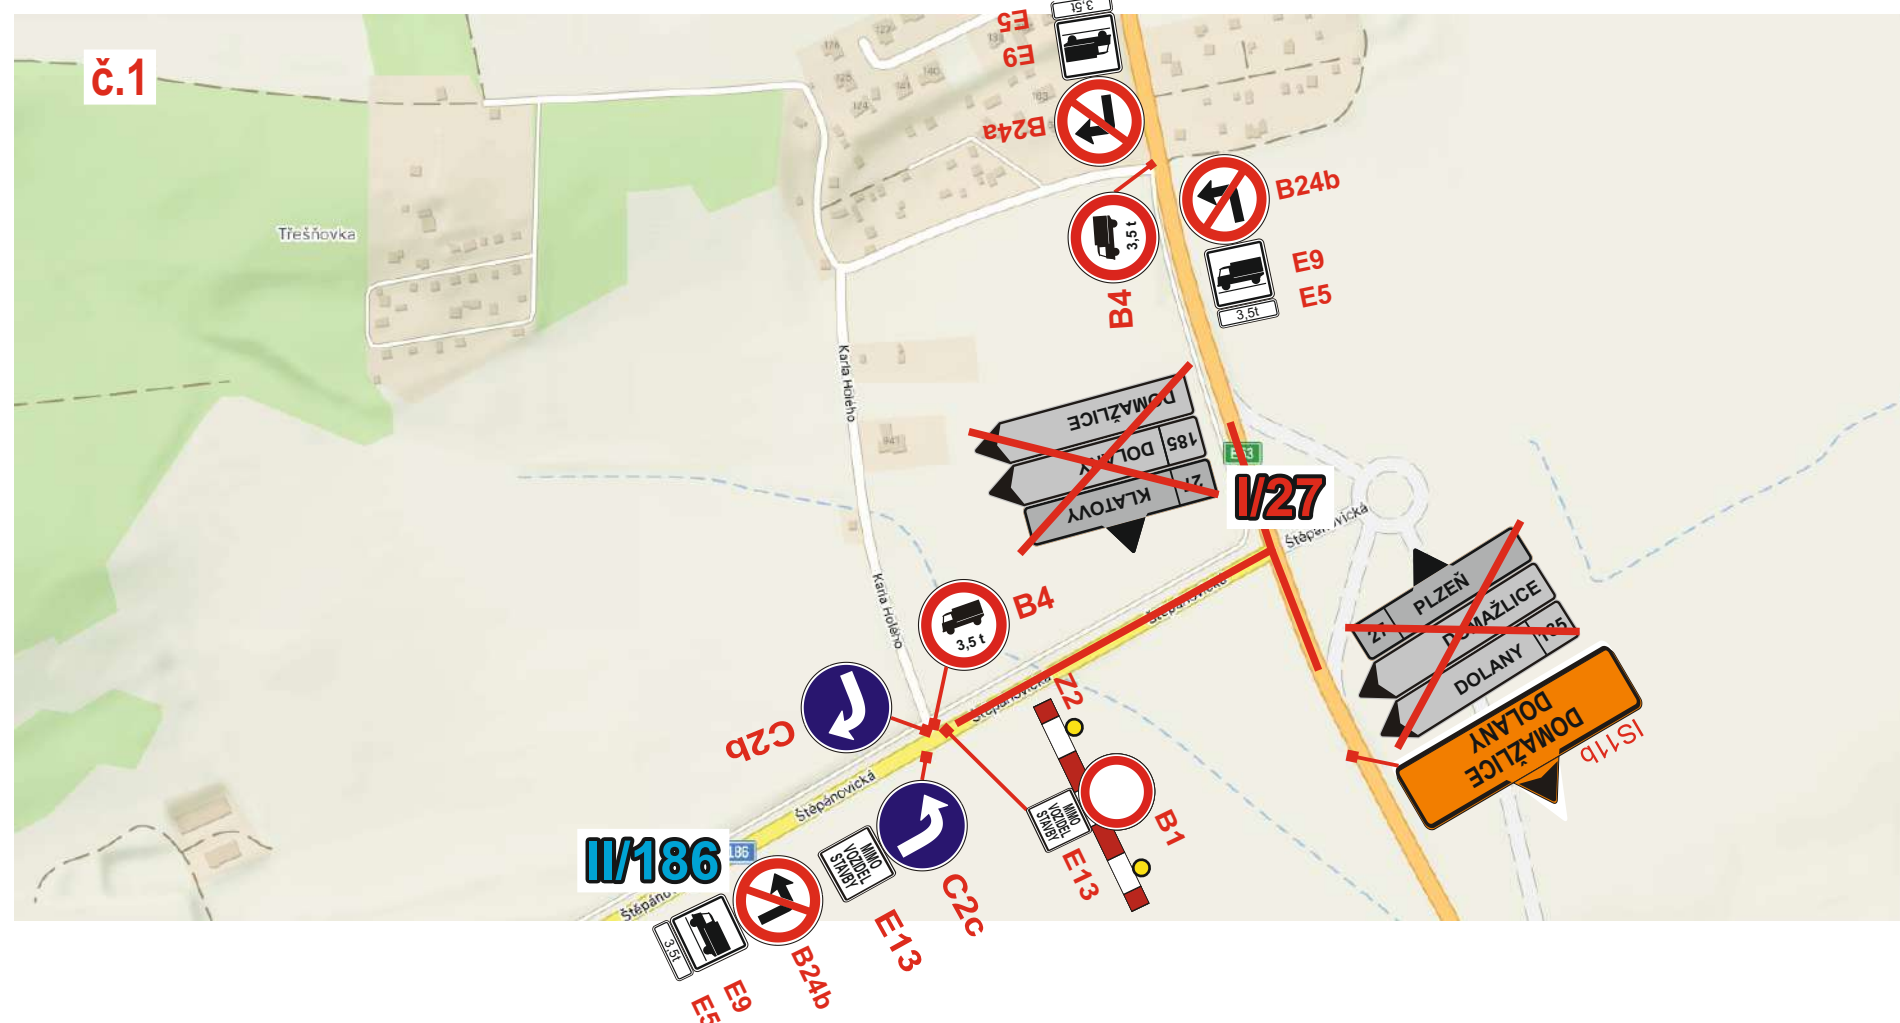

LEGENDA:

- | | |
|---|--|
|  | SKUTEČNÉ UMÍSTĚNÍ DOČASNÉHO SVISLÉHO
DOPRAVNÍHO ZNAČENÍ |
|  | SKUTEČNÉ UMÍSTĚNÍ TRVALÉHO SVISLÉHO
DOPRAVNÍHO ZNAČENÍ |
|  | UZAVŘENÝ ÚSEK |
|  | OBJÍZDNÁ TRASA SMĚR PLZEŇ |
|  | OBJÍZDNÁ TRASA SMĚR DOMAŽLICE |

Pozn:
Dále po celou dobu stavby je nutno zachovat příjezd vozidel při mimořádné události, tj. zejména umožnit bezpečný průjezd záchranným a hasičským vozidlům.

Technická zpráva:

Návrh DIO je zpracován pro dočasnou úprava silničního provozu po dobu výstavby přeložky sil. I/27 Klatovy. Zábor se nachází v Plzeňském kraji, okres Klatovy na sil. I/27.

DIO znázorňuje částečnou uzavírku sil. I/27 u obce Štěpánovice. Stavba přeložky sil. I/27 Klatovy. Stavba 2 etapy je nutná pro napojení přeložky na stávající kom. sil. I/27. Po zahájení je předpokládáno dle DIO v části A, že provádějí práce budou za omezení silničního provozu ve směru na Klatovy bude stávající komunikace od obce Štěpánovice zjednosměrněna provoz bude veden po již okružní křižovatce přeložky sil. I/27 dle viz DIO. V opačném směru na Plzeň bude provoz veden po sil III/117 66 ve směru na obec Točnick a dále na sil. III/117 67 na obec Dehtín. V části B severozápadním obchvatu bude uzavřena sil. II/186 ve směru na Plzeň na stávající sil. I/27 z důvodu napojení větve OK přeložky. Objízdná trasa vedena po sil. II/185 po okruhu na sil. I/22 ve směru na centrum. V opačném směru doprava vedena po sil. I/27 až po křižovatku sil. I/22 ve směru na Domažlice.

DIO bylo zpracováno podle příručky pro označování pracovních míst na dálnicích a silnicích vydané (ŘSD zpracoval p. Prášil). Vydáno 11/2023.

Značky musí být umístěny tak, aby byly pro účastníky provozu na pozemních komunikacích, pro které jsou určeny, včas a z dostatečné vzdálenosti viditelné. Musí být zabezpečeny tak, aby nedošlo k jejich pootočení, spadnutí, nadměrnému znečišťování a nesmí je zakrývat stromy, keře, sloupy apod. Značení bude ponecháno pouze na nezbytně potřebnou dobu. Po dokončení prací bude neprodleně odstraněno.

Předpoklad:

2. ETAPA objektu SO 103 - realizace 3 týdny