

KRAJSKÝ ÚŘAD PLZEŇSKÉHO KRAJE
ODBOR DOPRAVY A SILNIČNÍHO HOSPODÁŘSTVÍ
Škroupova 18, 30613 Plzeň

Vaše č. j.: bez
Ze dne: 30. 9. 2026
Naše č. j.: PK-DSH/17432/26
Spis. zn.: ZN/2566/DSH/26
Počet listů: 2
Počet příloh: 1
Počet listů příloh: 1 x dokumentace DIO

JTA s.r.o.
k rukám – Jana Střížová
Petřkovická 861/5
72529 Ostrava
IČ 25816624

Vyřizuje: Ing. Olga Říhová
Tel.: 377195117
E-mail: olga.rihova@plzensky-kraj.cz

Datum: 5. 10. 2026

VEŘEJNÁ VYHLÁŠKA
OPATŘENÍ OBECNÉ POVAHY

Přechodná úprava provozu na pozemní komunikaci

Krajský úřad Plzeňského kraje, odbor dopravy a silničního hospodářství, jako věcně a místně příslušný správní orgán podle ust. § 124 odst. 4 písm. b) zákona č. 361/2000 Sb., o provozu na pozemních komunikacích a o změnách některých zákonů, ve znění pozdějších předpisů (dále jen „zákon o silničním provozu“), na základě návrhu společnosti **JTA s.r.o.**, se sídlem Petřkovická 861/5, 725 29 Ostrava, IČ 25816624, ze dne 30. 9. 2026

s t a n o v í

v souladu s ust. § 77 odst. 1 písm. b) *zákona o silničním provozu*, po předchozím projednání s dotčeným orgánem, tj. Policií ČR, Krajské ředitelství policie Plzeňského kraje, územní odbor Klatovy, dopravní inspektorát Klatovy (souhlasné stanovisko ze dne 30. 9. 2026, pod č.j.: KRPP-136640-3/ČJ-2026-030406), následující **přechodnou úpravu provozu na pozemních komunikacích – na silnici I/27K, I/27 (ul. Plzeňská) v obci Klatovy**, z důvodu zajištění bezpečnosti a plynulosti silničního provozu a ochrany pracovníků provádějících stavební práce; označení omezení silničního provozu částečnou uzavírkou silnice I/27K, I/27 (ul. Plzeňská) v Klatovech, v rámci realizace stavebních prací – pokládka kanalizačního potrubí, úprava vjezdu do RETAIL parku a vodorovného dopravního značení, které si vyžádají omezení silničního provozu, se stanovenou objízdou trasou pro volné část vozovky silnice I/27, dle schválené dokumentace DIO (viz příloha 1), v rámci akce „**Retail Park Klatovy**“, na území Plzeňského kraje.

1) Dotčený úsek (místo):

– **silnice I/27K, I/27 (ul. Plzeňská) v obci Klatovy**

2) Stanovené dopravní značení pro označení předmětného operativního místa:

- dle dokumentace DIO – situace DIO /viz příloha/, zpracované a předložené žadatelem, dle platných zásad TP 66 „Zásady pro označování pracovních míst na pozemních komunikacích“ a TP 65 „Zásady pro dopravní značení na pozemních komunikacích“, které tvoří nedílnou součást tohoto opatření obecné povahy.

3) Doba platnosti: od 9. 10. 2026 do 30. 10. 2026

4) Toto stanovení přechodné úpravy provozu na pozemní komunikaci se vydává za následujících podmínek:

- stanovené dopravní značky (příkazové a zákazové), světelné signály a dopravní zařízení související s označením operativního místa a regulací dopravy budou instalovány bezprostředně před zahájením akce silnici, nebude-li to možné, musí být jejich platnost dočasně zrušena zakrytím nebo jiným vhodným způsobem,
 - budou dodrženy podmínky stanovené Policií ČR, Krajské ředitelství policie Plzeňského kraje, územní odbor Klatovy, dopravní inspektorát Klatovy (souhlasné stanovisko ze dne 30. 9. 2026, pod č.j.: KRPP-136640-3/ČJ-2026-030406),
 - stanovené dopravní značení na silnici I. tř. (I/27K, I/27), bude osazeno v souladu se stanovenou přechodnou úpravou provozu na dotčených komunikacích (MK) příslušným silničním správním úřadem, tj. Městským úřadem Klatovy, odborem dopravy,
 - veškeré dopravní značky a zařízení musí svým provedením odpovídat příslušným ustanovením zákona č. 361/2000 Sb., o provozu na pozemních komunikacích a o změnách některých zákonů, ve znění pozdějších předpisů v návaznosti na vyhlášku č. 294/2015 Sb., kterou se provádějí pravidla provozu na pozemních komunikacích.
- O každém omezení silničního provozu na pozemní komunikaci je nutno informovat Národní dopravní informační centrum (NDIC) a zadat skutečnou dobu trvání dopravního omezení do univerzální aplikace (<http://jsu.jsdi.cz>). V případě potřeby konzultace při registraci do <http://jsu.jsdi.cz> je možné v nutných případech tyto operativní změny hlásit telefonicky na NDIC (tel. 954913550-554).
 - Tímto stanovená přechodná úprava provozu na pozemních komunikacích je pouze pro potřeby žadatele a nesmí být poskytována dalším osobám nebo společnostem.
 - Kontaktní osoba: Jana Střížová, telefon: 605 891 412; jstrizova@jta.cz.

Odůvodnění

Krajský úřad Plzeňského kraje, odbor dopravy a silničního hospodářství stanovil na základě návrhu ze dne 30. 9. 2026 společnosti JTA s.r.o., se sídlem Petřkovická 861/5, 725 29 Ostrava, IČ 25816624, zastoupené (dle plné moci ze dne 2. 12. 2025) paní Janou Střížovou, bytem Zahradní 131, 74791 Štítina a stanoviska Policie ČR,

Krajské ředitelství policie Plzeňského kraje, územní odbor Klatovy, dopravní inspektorát Klatovy (souhlasné stanovisko ze dne 30. 9. 2026, pod č.j.: KRPP-136640-3/ČJ-2026-030406), výše uvedenou přechodnou úpravu provozu na silnici I/27K, I/27 (ul. Plzeňská) v obci Klatovy, z důvodu zajištění bezpečnosti a plynulosti silničního provozu a ochrany pracovníků provádějících stavební práce; označení omezení silničního provozu částečnou uzavírkou silnice I/27 (I/27K) ul. Plzeňská a stanovené objízdné trasy po volné části silnici I.tř. (I/27K, I/27) v obci Klatovy, v rámci realizace stavebních prací – pokládka kanalizačního potrubí, úprava vjezdu do RETAIL parku a vodorovného dopravního značení, dle schválené dokumentace DIO (viz příloha 1), v rámci akce „*Retail Park Klatovy*“, na území Plzeňského kraje.

Poučení

Ve smyslu ust. § 173 odst. 2 zákona č. 500/2004 Sb., správní řád, ve znění pozdějších předpisů (dále jen „*správní řád*“), proti opatření obecné povahy nelze podat opravný prostředek. Podle ust. § 174 odst. 2 *správního řádu* lze soulad opatření obecné povahy s právními předpisy posoudit v přezkumném řízení. Usnesení o zahájení přezkumného řízení lze vydat do 1 roku od účinnosti opatření. Účinky rozhodnutí v přezkumném řízení nastávají ode dne jeho právní moci.

Příloha

1) dokumentace DIO

Dušan Pakandl
Plzeňský kraj
05.10.2026 11:19

Mgr. Dušan Pakandl
vedoucí odboru dopravy a silničního hospodářství

podepsáno elektronicky

Ve smyslu ust. § 77 odst. 5 *zákona o silničním provozu*, opatření obecné povahy **nabývá účinnosti pátým dnem** po dni vyvěšení veřejné vyhlášky.

Toto opatření obecné povahy musí být zveřejněno **na úřední desce**:

- Krajského úřadu Plzeňského kraje
- Městského úřadu Klatovy

a musí být vyvěšeno na dobu nejméně 15 - ti dnů (15. den je dnem oznámení)

Vyvěšeno dne: Sejmuto dne:



.....
Podpis a razítko oprávněné osoby, potvrzující vyvěšení a sejmутí písemnosti
(po sejmутí z úřední desky prosíme potvrzenou písemnost vrátit)

Obdrží

- Krajský úřad Plzeňského kraje – **úřední deska, zde**
- Město Klatovy, **úřední deska**



Na vědomí

- Ředitelství silnic a dálnic s. p., Správa Plzeň, Hřímálého 37, 30100 Plzeň
- Městský úřad Klatovy, Odbor dopravy – dopravní úřad, 33901 Klatovy
- Policie ČR, Krajské ředitelství policie Plzeňského kraje, Územní odbor Klatovy, Dopravní inspektorát Klatovy
(ze dne 30. 9. 2026, pod č.j.: KRPP-136640-3/ČJ-2026-030406)
- vlastní k založení do spisu

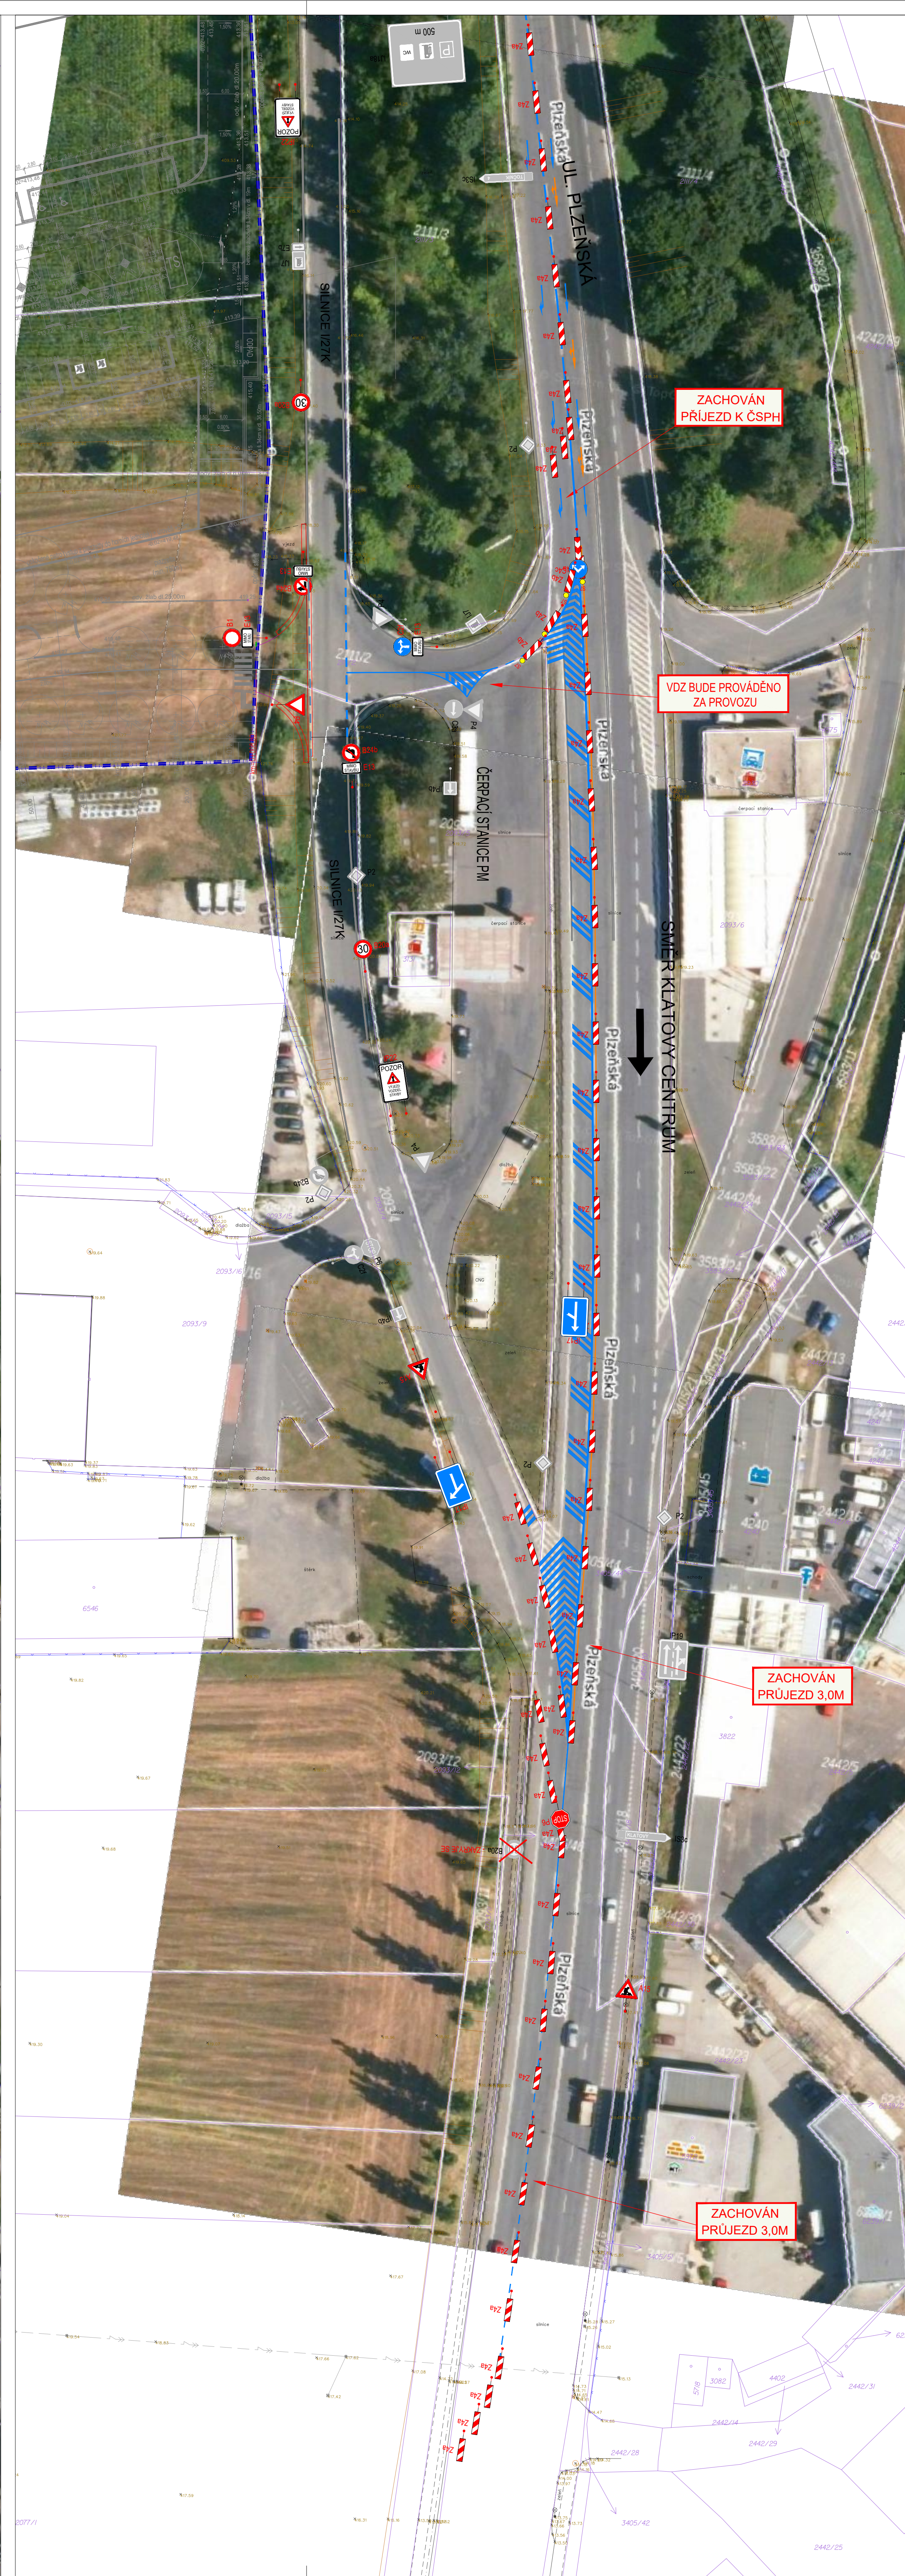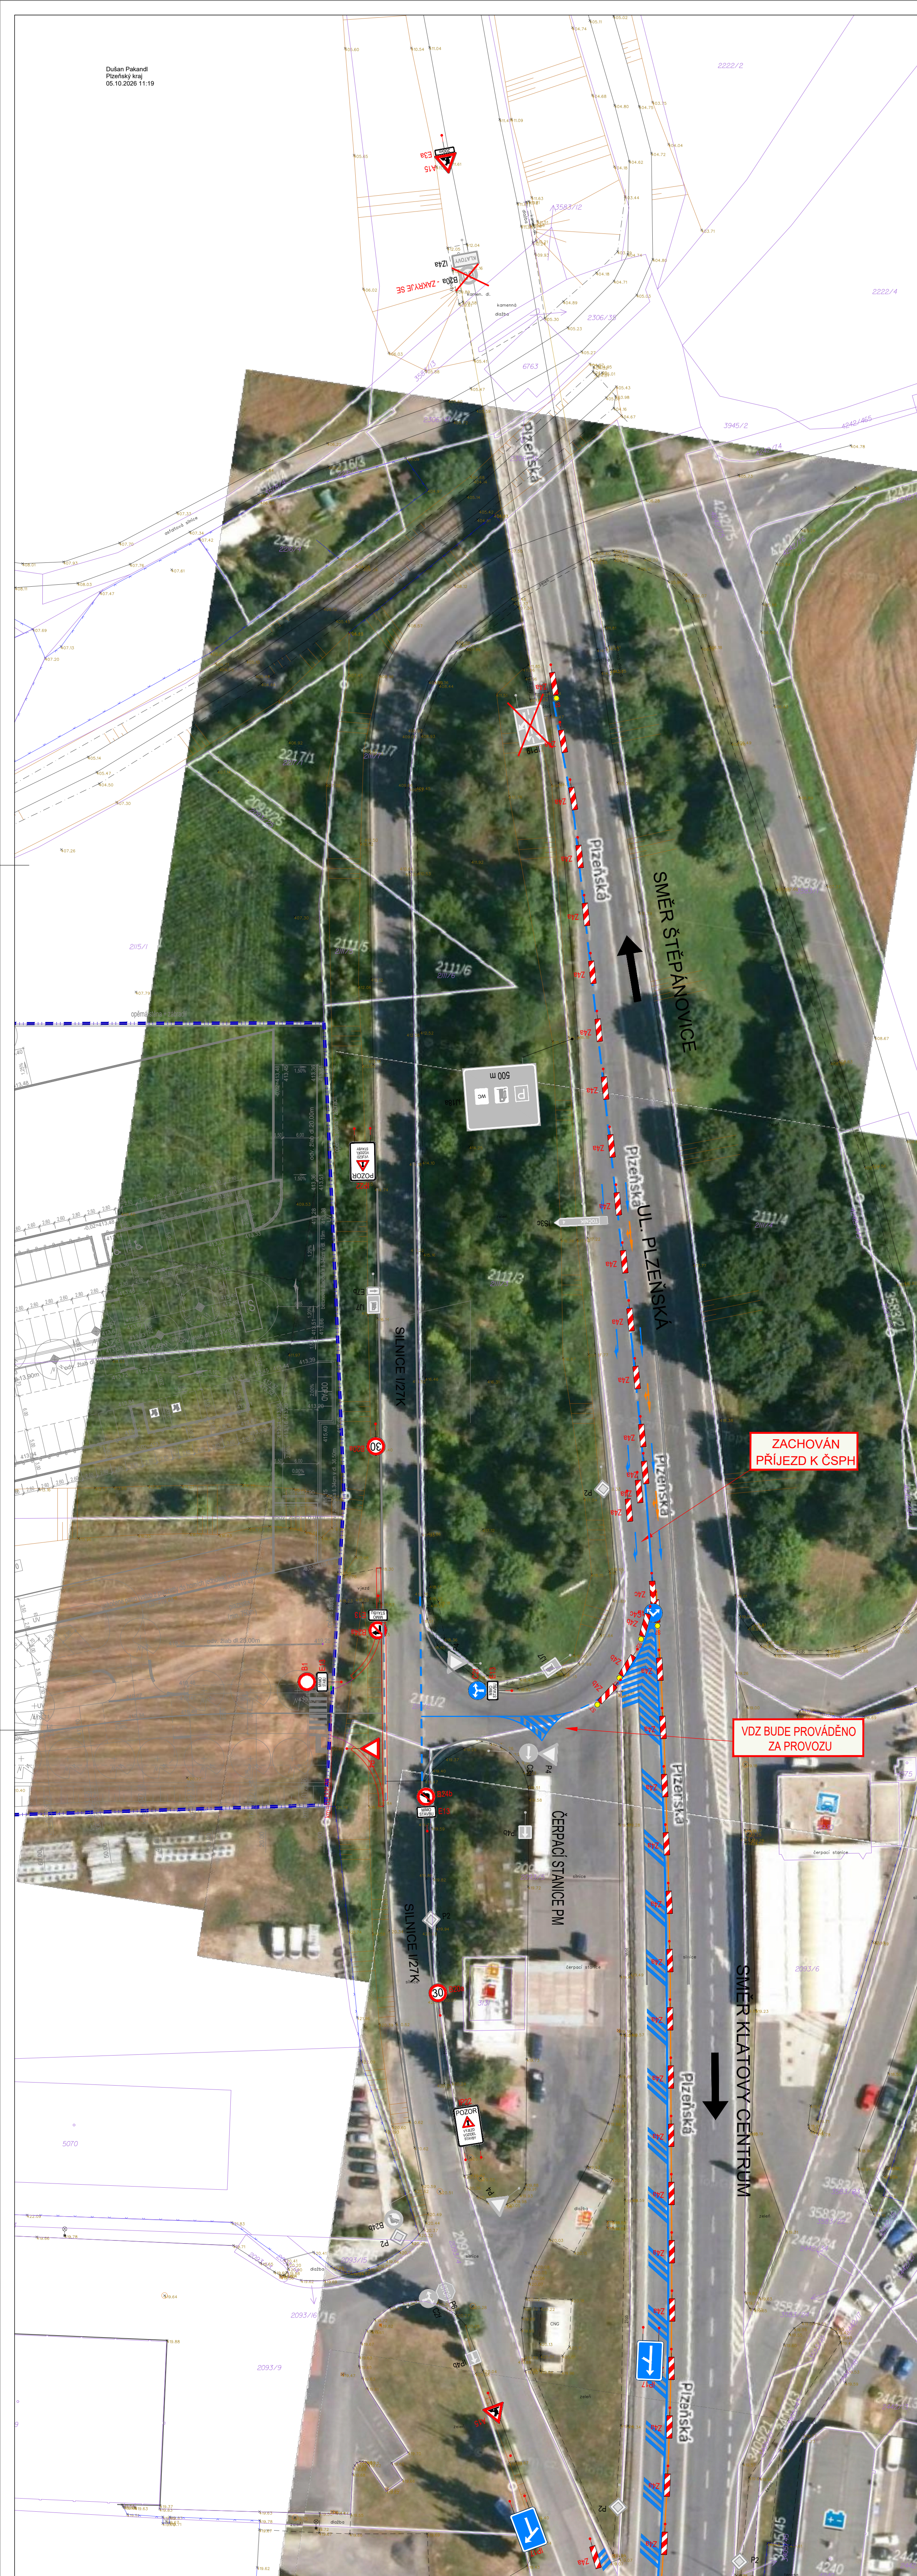


Zákres všech stávajících i projektovaných inženýrských sítí je v koordinační situaci stavby

- PŘED ZAHÁJENÍM ZEMNÍCH PRÁČÍ BUDOVY VÝZNAMNÝCH POLYCHY POZEMKŮM INŽENÝRSKÝCH SÍTÍ, PŘI KTERÝCH VYTVOŘENÍ BUDĚ PROVĚDENA KOORDINACE S MAJITELŮVYMI OBJEKTY A S SÍŤMI
• PŘI KŘÍŽENÍ A SOUBĚHU INŽENÝRSKÝCH SÍTÍ BUDĚ DOORŘAZENA ČSN 73 60 60 "PROSTOROVÉ USPORÁDÁNÍ SÍTÍ TECHNICKÉHO VYBAVENÍ"
• PŘI KŘÍŽENÍ A SOUBĚHU INŽENÝRSKÝCH KABELŮ BUDĚ V MÍSTĚCH MOŽNÉHO POKROSTOVÉHO ULOŽENÍ DO OCHRANNÝCH KONSTRUKCÍ
• V POZEMKŮM SÍŤI BUDĚ DOORŘAZENO NEJMÉNŠÍ DVOJNÁSOB KRYTÍ DLE ČSN 73 006 A SOUČASNĚ NESMÍ BYT STAVAJÍCÍ SÍŤ ZASYPÁNY BEZ PÍSEMNÉHO SOHLASU PRÍSLUŠNÉHO SPRÁVCE
• PŘI KŘÍŽENÍ SÍŤI BUDĚ V MÍSTĚCH MOŽNÉHO POKROSTOVÉHO ULOŽENÍ DO OCHRANNÝCH KONSTRUKCÍ
• PŘI KŘÍŽENÍ BUDOVY SÍŤE ULOŽENÍ DO OCHRANNÝCH KONSTRUKCÍ DO VZDÁLENOSTI KA 1 M OD PRŮSEKŮ
• V PRŮSEKŮH KORDINÁTEJŮ KORDINÁTŮ JSOU VEŠKERÉ STAVAJÍCÍ OBJEKTY ZANESENY POUZE ZÁPISNĚ, NEJEDNÁ SE O KRESBY, JEJICH VÝKRESY A VÝKRESY PŘÍSLUŠNÉHO SPRÁVCE
• ZAPISUJENÉ, DÁLE JE TO POUKÁZÁNÍ V SOUHRNNÉ TECHNICKÉ ZPRÁVĚ

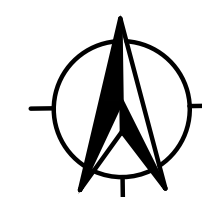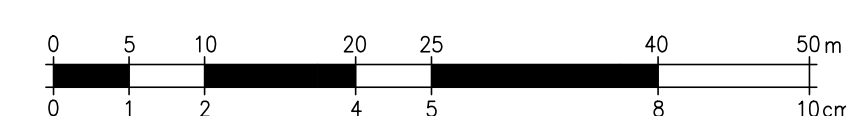

PROJEKTOVÁ DOKUMENTACE JE ZPRACOVÁVANA V ROZSAHU PRO POVOLENÍ STAVBY A K TOMUTO ÚČELU MÁ BÝT POUŽITA. NEJEDNÁ SE O DOKUMENTACI PRO VÝBĚR DODAVATELE STAVBY, PROVÁDĚCÍ PROJEKT NEBO DÍLENSKOU DOKUMENTACI. PŘI ZPRACOVÁNÍ VÝŠŠÍHO STUPNĚ PD MUSÍ BÝT DODRŽENY PODMÍNKY STANOVENÉ PRO TENTO STUPĚN PD. DOKUMENTACE MUSÍ BÝT POUŽITA JAKO CELEK, TĚDY VČETNĚ VŠECH JEJÍCH ČÁSTÍ A VČETNĚ TECHNICKÝCH ZPRÁV.


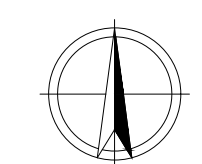


IDENTIFIČNÍ:  EUROPROJEKT s.r.o. Kontaktní údaje: 120 00 Praha 2 Na Příkopě 15 tel. 221 711 100 fax 221 211 702	PROJEKTOVÝ ZÁMĚR: Ing. arch. Jan Abt Ing. Aleš Tušek	IDENTIFIČNÍ: Ing. Martin Vychodil PRÁVNÍ: progeco@seznam.cz TEL.: +420 266 109 112
ZÁKAZNÍKOVÉ PROJEKTOVÁNÍ: NÁZEV STAVBY: OZNAČENÍ PROJEKTU: PROJEKTOR architektonický ateliér PROJEKTOR s.r.o. Nad Kajtánkou 1634/28, 160 00 Praha 6 IČO: 253 000 123	PRŮBĚH STAVBY: S. P. O. Z. PRAC. Č.: Alceya STAVBY: InterCora, spol. s r.o. Lochotínská 1108/18 Severní Předměstí 100 00 Písen	RETAIL PARK Klatovy OZNAČENÍ: 1129 STAVBA DOPRAVNÍKŮ: Povolení stavby
IDENTIFIČNÍ: Ing. arch. Jan Abt Ing. Aleš Tušek	PRŮBĚH STAVBY: S. P. O. Z. PRAC. Č.: Alceya STAVBY: InterCora, spol. s r.o. Lochotínská 1108/18 Severní Předměstí 100 00 Písen	SITUACE DIO NA VODOROVNĚ DOPRAVNÍ ZNAČENÍ OZNAČENÍ: 1129 STAVBA DOPRAVNÍKŮ: Povolení stavby


© Výkres i návrh je a zůstane duševním majetkem architekta a autorů, nesmí být rozmnožován, předán třetím osobám, použit celý ani z části bez architekta písemného souhlasu.

Zákres všech stávajících i projektovaných inženýrských sítí je v koordinační situaci stavby

- PŘED ZAHÁJENÍM ZEMNÍCH PRACÍ BUDOU VYZNAČENY POLOHY PODZEMNÍCH INŽENÝRSKÝCH SÍTÍ , PO JEJICH VYTÝČENÍ BUDE PROVEDENA KOORDINACE S NAVRHOVANÝMI OBJEKTY A SÍTĚMI
- PŘI KŘÍŽENÍ A SOUBĚHU INŽENÝRSKÝCH SÍTÍ BUDE DODRŽENA ČSN 73 60 05 "PROSTOROVÉ USPOŘÁDÁNÍ SÍTÍ TECHNICKÉHO VYBAVENÍ "
- VEŠKERÉ STÁVAJÍCÍ I NAVRHOVANÉ KABELY BUDOU V MÍSTECH MOŽNÉHO POŠKOZENÍ ULOŽENY DO OCHRANNÝCH KONSTRUKCÍ
- U PODZEMNÍCH SÍTÍ BUDE DODRŽENO NEJMENŠÍ DOVOLENÉ KRYTÍ DLE ČSN 73 006 A SOUČASNĚ NESMÍ BYT STÁVAJÍCÍ SÍTĚ ZASYPÁNY BEZ PÍSEMNÉHO SOUHLASU PŘÍSLUŠNÉHO SPRÁVCE SÍTĚ
- BUDE PROVEDENA ÚPRAVA VEŠKERÝCH STÁVAJÍCÍCH ŠACHET K NOVÉ UPRAVENÉMU TERÉNU
- PŘI KŘÍŽENÍ BUDOU SÍTĚ ULOŽENY DO OCHRANNÝCH KONSTRUKCÍ DO VZDÁLENOSTI CA 1 M OD PRŮSEČIKU
- VE VÝKRESU KOORDINAČNÍ SITUACE JSOU VEŠKERÉ STAVEBNÍ OBJEKTY ZANESENY POUZE ZJEDNODUŠENÉ, DALE JE TOTO POPSÁNO V SOUHRNNÉ TECHNICKÉ ZPRÁVĚ

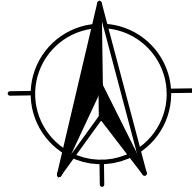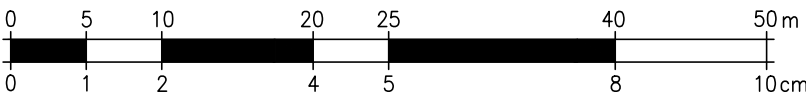

PROJEKTOVÁ DOKUMENTACE JE ZPRACOVÁNA V ROZSAHU PRO POVOLENÍ STAVBY A K TOMUTO ÚČELU MÁ BÝT POUŽITA. NEJEDNÁ SE O DOKUMENTACI PRO VÝBĚR DODAVATELE STAVBY, PROVÁDĚCÍ PROJEKT NEBO DÍLENSKOU DOKUMENTACI. PŘI ZPRACOVÁNÍ VYŠŠÍHO STUPNĚ PD MUSÍ BÝT DODRŽENY PODMÍNKY STANOVENÉ PRO TENTO STUPEŇ PD. DOKUMENTACE MUSÍ BÝT POUŽITA JAKO CELEK, Tedy VČETNĚ VŠECH JEJICH ČÁSTÍ A VČETNĚ TECHNICKÝCH ZPRÁV.


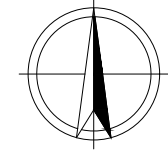


AUTORIZACE:	 Kuflova 144/17 150 00 Praha 5 tel: 227 213 206 fax: 227 213 723	PROJEKTANT: Ing. Martin Vychodil E-MAIL: progeok@seznam.cz TEL.: +420 266 109 112
ZODPOVĚDNÝ PROJEKTANT:	Ing. arch. Jan Abt Ing. Aleš Tuček	NÁZEV STAVBY: Retail Park Klatovy
GENERÁLNÍ PROJEKTANT:	PROJEKTOR architektonický ateliér PROJEKTOR s.r.o., Nad Kajetánkou 1634/28, 169 00 Praha 6	ČÍSLO ZAKÁZKY: Klatovy 1129
INVESTOR:	InterCora, spol. s r.o. Lochotínská 1108/18 Severní Předměstí 301 00 Plzeň	STUPEŇ DOKUMENTACE: Klatovy Povolení stavby
OBJEKT:	IO 010, IO 011	SITUACE DIO sjezdu
DATUM 1. VYDÁNÍ:	02/2026	ČÁST DOKUMENTACE: Komunikace, zpevněné plochy
IČ: 477 14 018	02/2026	MĚŘÍTKO / FORMÁT: 1:500 / 3x2 A4


© Výkres i návrh je a zůstane duševním majetkem architekta a autorů, nesmí být rozmnožován, předán třetím osobám, použit celý ani z části bez architektova písemného souhlasu.

Zákres všech stávajících i projektovaných inženýrských sítí je v koordinační situaci stavby

- PŘED ZAHÁJENÍM ZEMNÍCH PRACÍ BUDOU VYZNAČENY POLOHY PODZEMNÍCH INŽENÝRSKÝCH SÍTÍ , PO JEJICH VYTÝČENÍ BUDE PROVEDENA KOORDINACE S NAVRHOVANÝMI OBJEKTY A SÍTĚMI
- PŘI KŘÍŽENÍ A SOUBĚHU INŽENÝRSKÝCH SÍTÍ BUDE DODRŽENA ČSN 73 60 05 "PROSTOROVÉ USPOŘÁDÁNÍ SÍTÍ TECHNICKÉHO VYBAVENÍ "
- VEŠKERÉ STÁVAJÍCÍ I NAVRHOVANÉ KABELY BUDOU V MÍSTECH MOŽNÉHO POŠKOZENÍ ULOŽENY DO OCHRANNÝCH KONSTRUKCÍ
- U PODZEMNÍCH SÍTÍ BUDE DODRŽENO NEJMENŠÍ DOVOLENÉ KRYTÍ DLE ČSN 73 006 A SOUČASNĚ NESMÍ BYT STÁVAJÍCÍ SÍTĚ ZASYPÁNY BEZ PÍSEMNÉHO SOUHLASU PŘÍSLUŠNÉHO SPRÁVCE SÍTĚ
- BUDE PROVEDENA ÚPRAVA VEŠKERÝCH STÁVAJÍCÍCH ŠACHET K NOVÉ UPRÁVENÉMU TERÉNU
- PŘI KŘÍŽENÍ BUDOU SÍTĚ ULOŽENY DO OCHRANNÝCH KONSTRUKCÍ DO VZDÁLENOSTI CA 1 M OD PRŮSEČIKU
- VE VÝKRESU KOORDINAČNÍ SITUACE JSOU VEŠKERÉ STAVEBNÍ OBJEKTY ZANESENY POUZE ZJEDNODUŠENÉ, DALE JE TOTO POPSÁNO V SOUHRNNÉ TECHNICKÉ ZPRÁVĚ

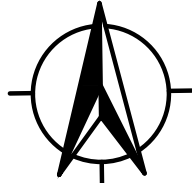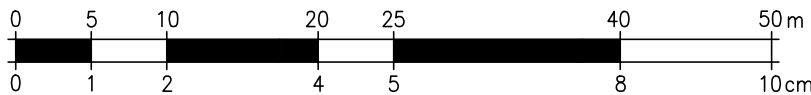

PROJEKTOVÁ DOKUMENTACE JE ZPRACOVÁNA V ROZSAHU PRO POVOLENÍ STAVBY A K TOMUTO ÚČELU MÁ BÝT POUŽITA. NEJEDNÁ SE O DOKUMENTACI PRO VÝBĚR DODAVATELE STAVBY, PROVÁDĚCÍ PROJEKT NEBO DÍLENSKOU DOKUMENTACI. PŘI ZPRACOVÁNÍ VYŠŠÍHO STUPNĚ PD MUSÍ BÝT DODRŽENY PODMÍNKY STANOVENÉ PRO TENTO STUPEŇ PD. DOKUMENTACE MUSÍ BÝT POUŽITA JAKO CELEK, Tedy VČETNĚ VŠECH JEJICH ČÁSTÍ A VČETNĚ TECHNICKÝCH ZPRÁV.

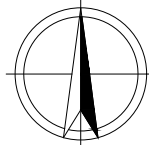

AUTORIZACE:	PROJEKTANT ČESTI:  Kydřovská 144/17 150 00 Praha 5 tel: 257 213 206 fax: 257 213 723 Kolná 5 150 00 Praha 9 tel: 266 109 112 fax: 266 109 330		PROJEKTANT: Ing. Martin Vychodil	
			E-MAIL: progeok@seznam.cz	
	ZODPOVĚDNÝ PROJEKTANT: Ing. arch. Jan Abt Ing. Aleš Tuček	TEL.:		+420 266 109 112
	NÁZEV STAVBY: Retail Park Klatovy			
GENERÁLNÍ PROJEKTANT: PROJEKTOR architektonický ateliér PROJEKTOR s.r.o., Nad Kajetánkou 1634/28, 169 00 Praha 6	HÍSTO STAVBY:		ČÍSLO ZAKÁZKY:	
	KAT. ČZ. / PARC. Č.:		Klatovy	1129
			STUPEŇ DOKUMENTACE:	
			Klatovy	Povolení stavby
INVESTOR: InterCora, spol. s r.o. Lochotínská 1108/18 Severní Předměstí 301 00 Plzeň	NÁZEV VÝKRESU:		Situace DIO PŘÍPOJKA KANALIZACE	
	OBJEDNÁTEL:		ČÁST DOKUMENTACE:	
	IO 010, IO 011		Komunikace, zpevněné plochy	
	DATUM 1. VYDÁNÍ:		VÝKRES Č.:	
IČ: 477 14 018	02/2026	NEČÍSLO / FORMÁT:	1:500 / 3x2 A4	

© Výkres i návrh je a zůstane duševním majetkem architekta a autorů, nesmí být rozmnožován, předán třetím osobám, použit celý ani z části bez architektova písemného souhlasu.