



O Z N Á M E N Í

Oznamujeme všem vlastníkům a nájemcům pozemků ve městě Klatovy, že v termínu

březen/2026 – květen/2026

bude v této oblasti prováděna


**stavba, která řeší výměnu stávajícího kabelového
vedení NN za nové, dle projektu vypracovaného
společností
TecPro design s.r.o.**

Montáž bude provádět firma OMEXOM GA Energo, s.r.o.,
Na Střílně 1929/8, 323 00 Plzeň - Bolevec,
tel.: 373303184, fax.: 377542385.

IČO: 49196812 DIČ: CZ-49196812

Společnost je zapsaná v obch.rejstříku u Krajského soudu
v Plzni, odd.C a vl.4355

Oznámení je v souladu se zákonem č.458/2000Sb., novelizován
z.č.670/2004. Případná majetková újma na nemovitostech a
porostech bude nahrazena dle téhož zákona.

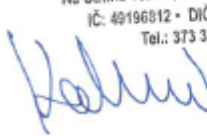OMEXOM GA Energo s.r.o.
Na Střílně 1929/8, Bolevec, 323 00 Plzeň
IČ: 49196812 • DIČ: CZ49196812
Tel.: 373 303 111 100


OMEXOM GA Energo s.r.o.

Na Střílně 1929/8


323 00 Plzeň-Bolevec

T +420 373 303 111, www.gaenergo.cz

HL sídlo: Plzeň - Obchodní rejstřík: IČ 49196812, odd. C, vl. 4355, Krajský soud v Plzni

Jednatelé: Zdeněk Židek - Václav Hubač - Ing. Aleš Uldrych



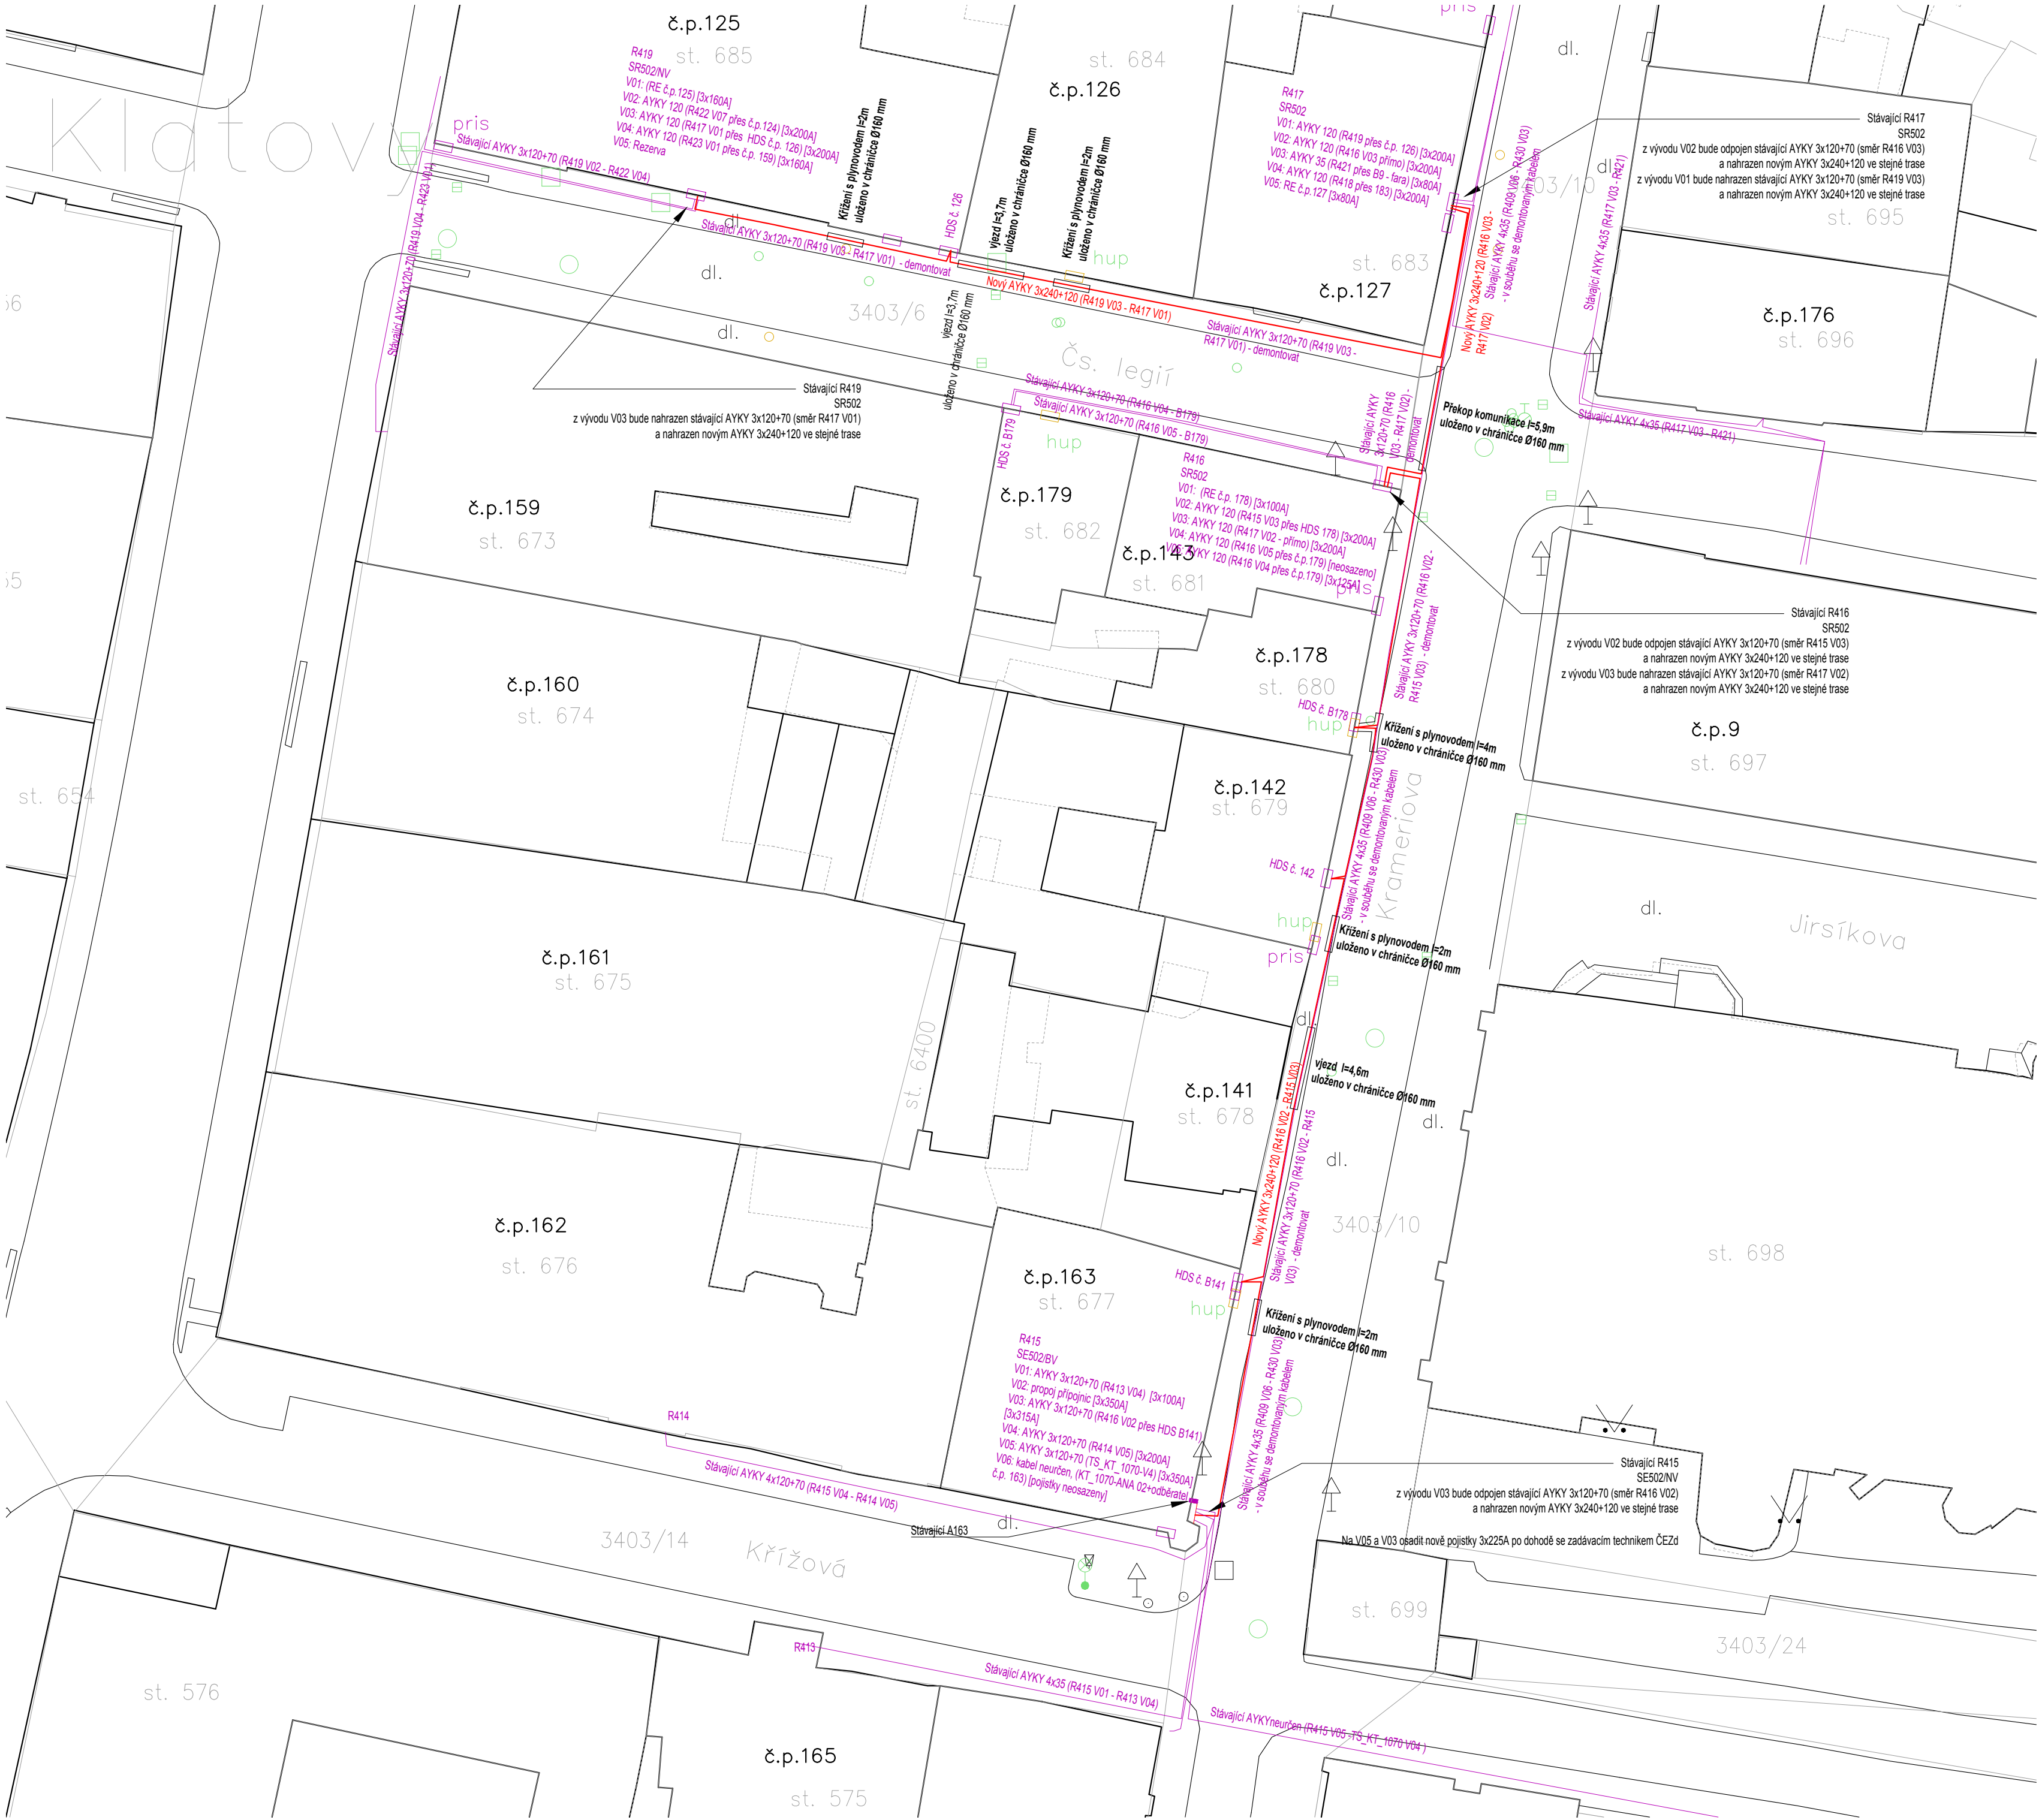

Soustava NN - 3 PEN, 50 Hz, 3x230 / 400 V, TN-C.
Ochrana před nebezpečným dotykem neživých částí dle PNE 33 0000-1:
Automatickým odpojením od zdroje v sítích TN - dle 3.3.3.2.

Typ prostoru: VI - venkovní prostory.
Za správné nařazování zodpovídá montážní firma.

Veškeré zákresy podzemních sítí jsou pouze orientační!
Před realizací nutno zaměřit!

Legenda:

- Katastrální mapa
- Aktuální geodetické zaměření
- Kabelové vedení
- Nadzemní vedení
- Stávající NN zařízení ČEZ
- Stávající VN zařízení ČEZ
- Stávající soukromé zařízení
- Nové NN zařízení ČEZ
- Nové VN zařízení ČEZ
- Nové soukromé zařízení

Technické řešení:

Ve stávající rozpojovací skříni R415 umístěné na přízdvoce objektu č.p.163 bude odpojen stávající kabel AYKY 3x120+70 ve směru ke skříni R416. Tento kabel, který je uložený v chodníku, bude odkopán a vyměněn za nový AYKY 3x240+120. Tento kabel po své trase smýkčuje přípojkové skříň umístěné v č.p. 163 (B141), č.p. 142 (142) a č.p. 178 (B178). Z těchto skříní bude stávající kabel AYKY 3x120+70 odpojen a nahrazen novým AYKY 3x240+120.

Ve stávající skříni R416 umístěné ve fasádě objektu č.p. 143 bude odpojen stávající AYKY 3x120+70 vedoucí do skříň č. R417. Tento kabel, bude odkopán a vyměněn za nový AYKY 3x240+120.

Ve stávající rozpojovací skříni R417 umístěné na objektu č.p.127 bude odpojen stávající kabel AYKY 3x120+70 ve směru ke skříni R419 umístěné na objektu č.p. 125. Tento kabel, který je uložený v chodníku, bude odkopán a vyměněn za nový AYKY 3x240+120. Tento kabel po své trase smýkčuje přípojkové skříň umístěné v č.p. 125 (126) a č.p. 125/1 (125). Z těchto skříní bude stávající kabel AYKY 3x120+70 odpojen a nahrazen novým AYKY 3x240+120.

Po dokončení stavebních prací na dotčených nemovitostech budou uvedeny fasády, fasádní sokly i dotčené povrchy do původního stavu. Stávající kamenná a zámková dlažba bude seskládána z původního materiálu.

Nové kabelové vedení bude uloženo ve stávající trase vedení původního. Ochranné pásmo zůstává stejné. Vzdálenosti od stávajících inženýrských sítí se nemění.

souřadný systém S-JTSK, výškový systém Bpv		katastrální území: Klatovy [665797]	
ZODPOVĚDNÝ PROJEKTANT:		VYPRACOVAL:	
Ing. Tomáš Prachář		Ing. Tomáš Prachář	
INVESTOR:		KONTROLOVAL:	
PROJEKTANT:		FORMÁT:	
ČEZ Distribuce, a.s.		A2	
		DATUM:	
TEPICKÁ 874/8		10/2025	
405 02 Děčín		STUPEŇ:	
IČO: 24729035, DIČ: CZ24729035		DPS	
AKCE:		ČÍSLO ZAKÁZKY:	
Klatovy, KT, Pražská 159 - NN		MĚŘÍTKO:	
PRÍLOHA:		1:250	
Situace stavby: Montáž		ČÍSLO VÝKRESU:	
		D.2.1.	