

ZÁZNAM O ÚČINNOSTI


SPRAVNÍ ORGÁN VYDÁVÁJÍCÍ ÚPD	
ZASTUPITELSTVO OBCE CHUDENÍN	
starosta obce Ing. Jaroslav BOUZEK	
POŘIZOVATEL	
MĚSTSKÝ ÚŘAD KLATOVY Odbor výstavby a územního plánování	
oprávněná osoba pořizovatele Ing. Pavla ŠPAČEK vedoucí odboru výstavby a územního plánování	
DATUM VYDÁNÍ:	DATUM NABÝTÍ ÚČINNOSTI:

LEGENDA:

PLOCHY STABILIZOVANÉ	PLOCHY ZMĚN	ZÁKLADNÍ ČLENĚNÍ ÚZEMÍ
		HRANICE KATASTRÁLNÍCH ÚZEMÍ
		ZASTAVĚNÉ ÚZEMÍ OBCE (vymezeno k 1.5.2019)
		ZASTAVITELNÉ ÚZEMÍ OBCE
		PLOCHY S NUTNOSTÍ ZPRACOVÁNÍ ÚZEMNÍ STUDIE PŘED ZAPOČÍTÁNÍM ROZHODOVÁNÍ O UMÍSTOVÁNÍ STAVEB
		OZNAČENÍ LOKALIT, TRAS A OPATŘENÍ

PLOCHY STABILIZOVANÉ	PLOCHY ZMĚN	URBANISTICKÁ KONCEPCE
		PLOCHY SMÍŠENÉ OBYTNÉ – VENKOVSKÉ
		PLOCHY BYDLENÍ – VENKOVSKÉ
		PLOCHY SMÍŠENÉ OBYTNÉ – ZAHRADY
		PLOCHY REKREACE – INDIVIDUÁLNÍ
		PLOCHY REKREACE – HROMADNÉ
		PLOCHY OBČANSKÉHO VYBAVENÍ
		PLOCHY TECHNICKÉ INFRASTRUKTURY
		PLOCHY VÝROBY A SKLADOVÁNÍ
		PLOCHY DOPRAVNÍ INFRASTRUKTURY – SILNIČNÍ DOPRAVA – SILNICE II.TŘÍDY
		PLOCHY DOPRAVNÍ INFRASTRUKTURY – SILNIČNÍ DOPRAVA – SILNICE III.TŘÍDY
		PLOCHY/TRASY DOPRAVNÍ INFRASTRUKTURY – MÍSTNÍ A ÚČELOVÉ KOMUNIKACE
		PLOCHY VEŘEJNÝCH PROSTRANSTVÍ
		PLOCHY ZEMĚDĚLSKÉ
		PLOCHY LESNÍ
		PLOCHY VODNÍ/TRASY VODOTEČÍ A ZATRUBNĚNÝCH VODOTEČÍ
		PLOCHY SMÍŠENÉ NEZASTAVĚNÉHO ÚZEMÍ – KRAJINNÁ ZELEN'
		LOKALITA PRO REALIZACI VODNÍ S ROZLOHOU VĚTŠÍ NEŽ 100 000 M ² (GRAFIKA NEURČUJE TVAR ANI PŘESNOU POLOHU VODNÍ PLOCHY)

		ÚZEMNÍ SYSTÉM EKOLOGICKÉ STABILITY
		ÚSES – OCHRANNÁ ZÓNA NADREGIONÁLNÍHO BIOKORIDORU
		ÚSES – NADREGIONÁLNÍ BIOKORIDOR
		ÚSES – REGIONÁLNÍ BIOCENTRUM
		ÚSES – REGIONÁLNÍ BIOKORIDOR
		ÚSES – LOKÁLNÍ BIOCENTRUM
		ÚSES – LOKÁLNÍ BIOKORIDOR
		ÚSES – INTERAKČNÍ PRVKY

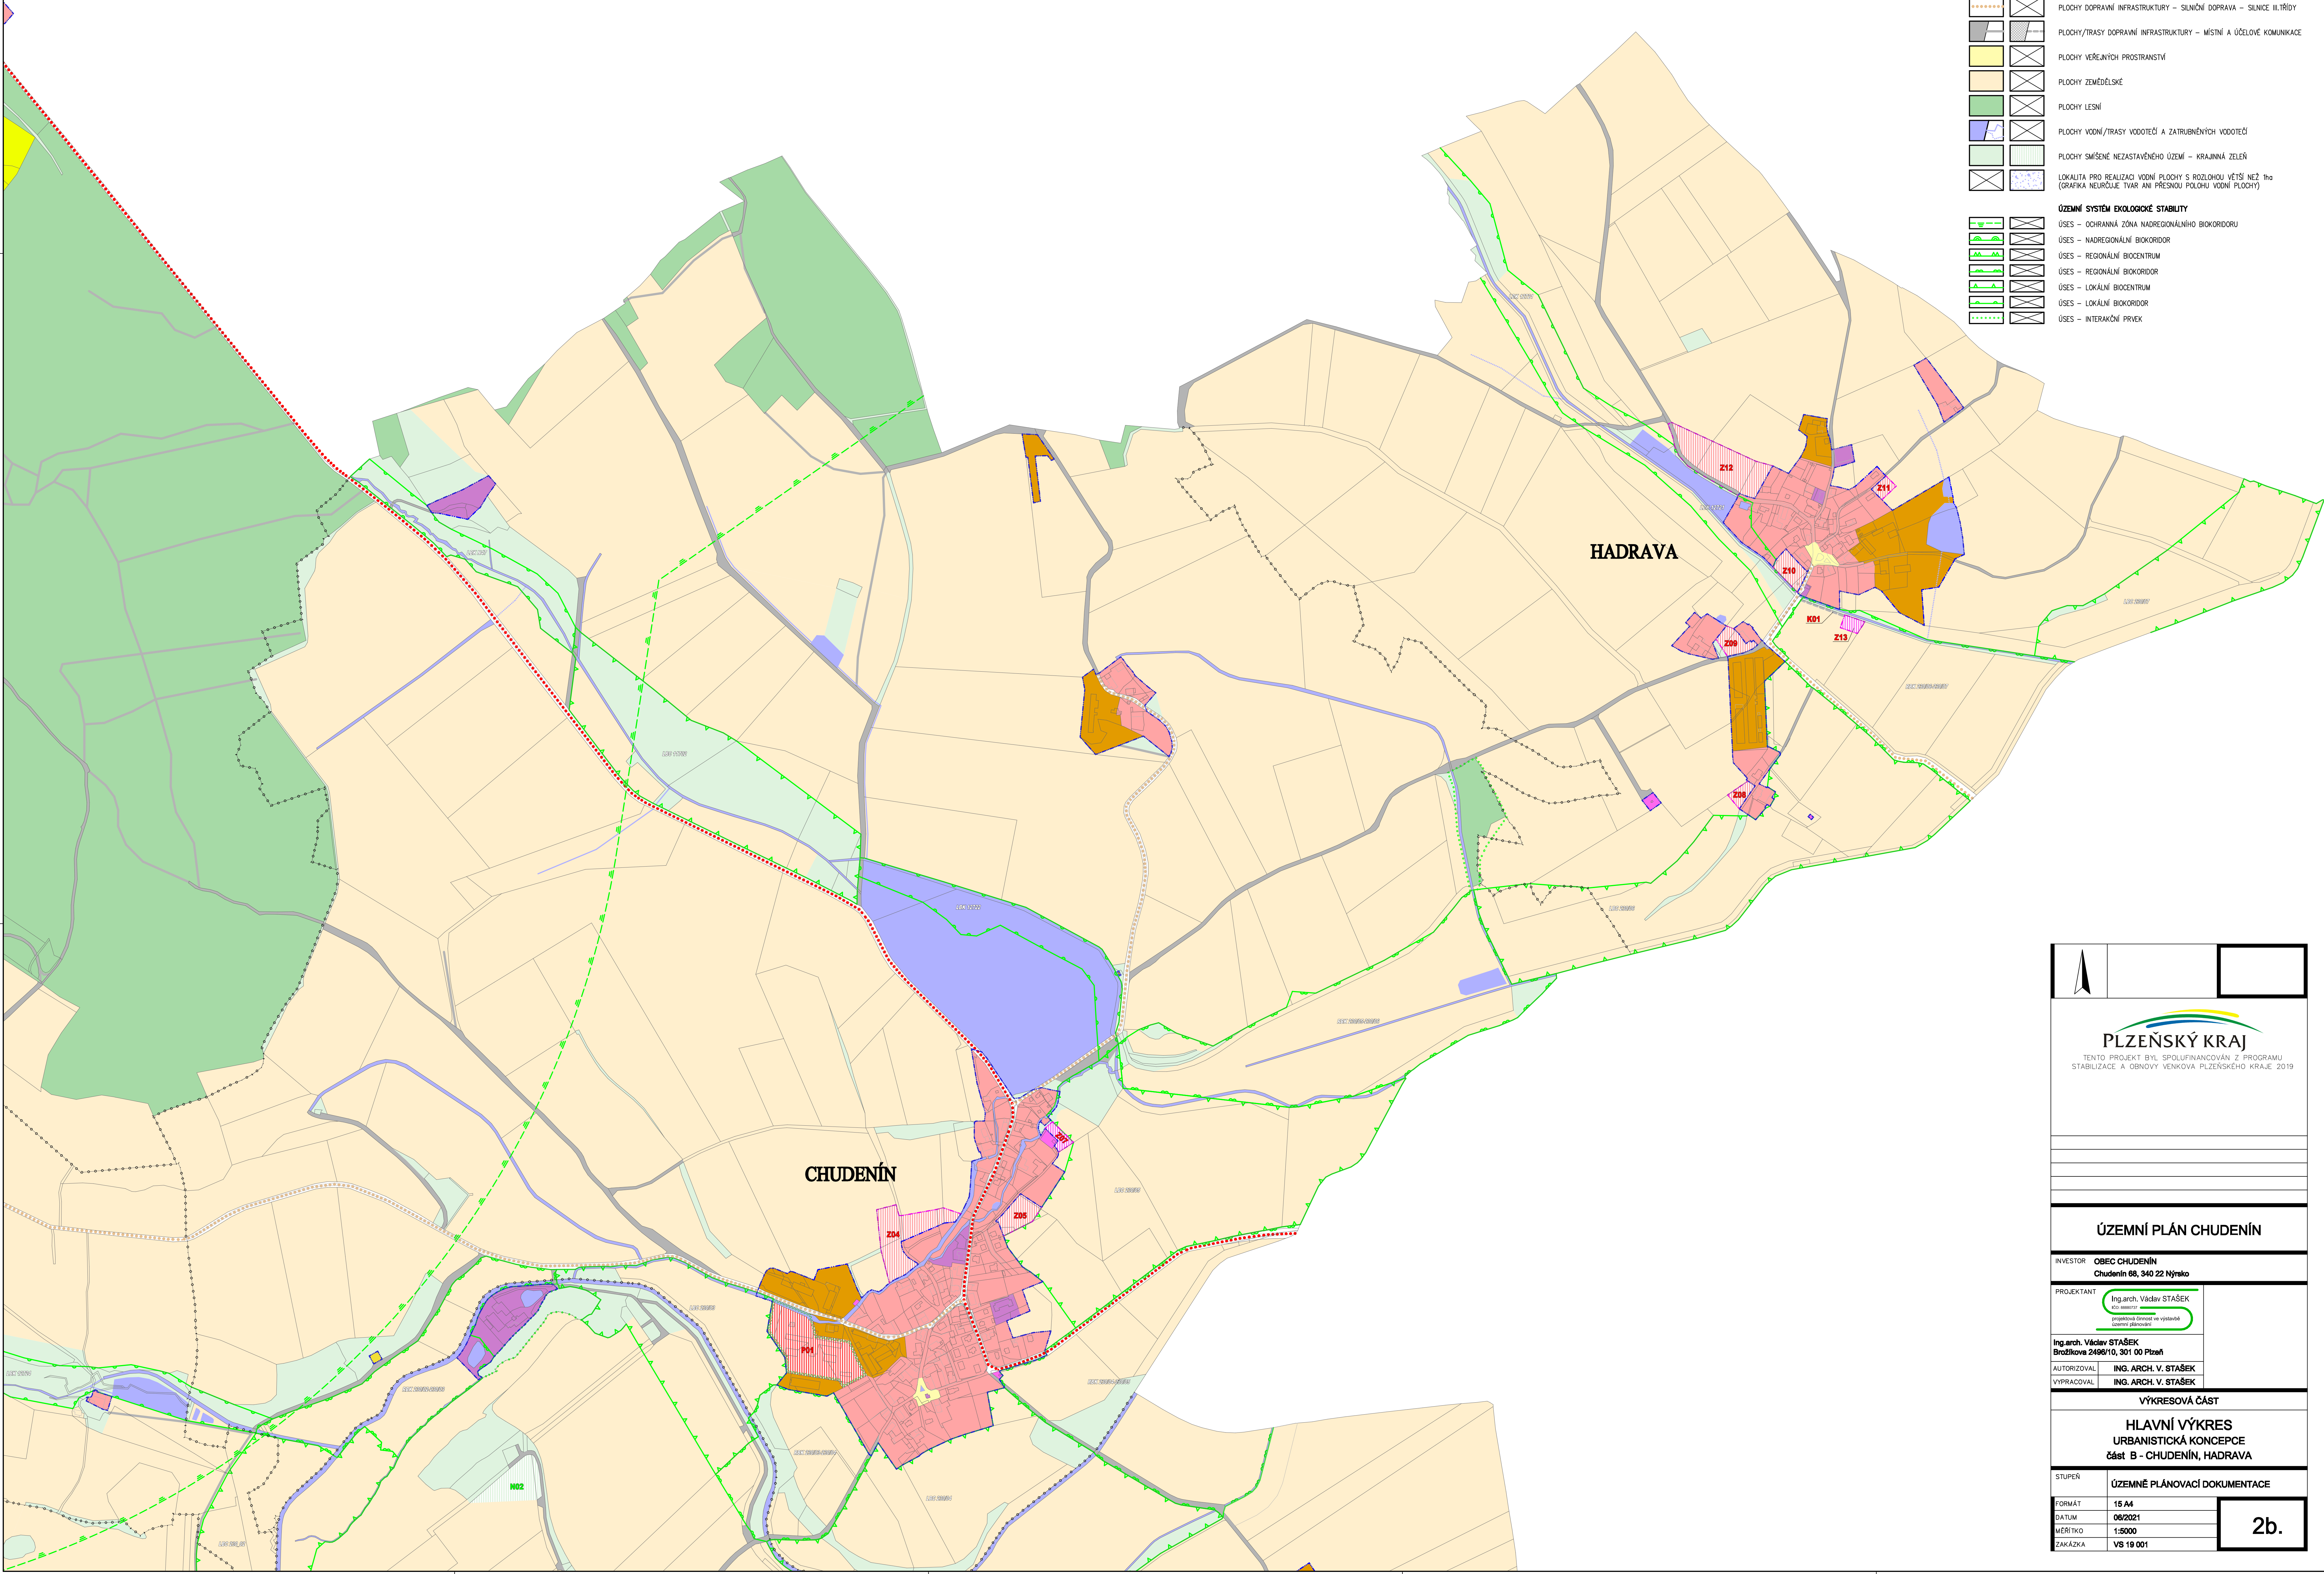

TENTO PROJEKT BYL SPOLUFINANCOVÁN Z PROGRAMU
STABILIZACE A OBNOVY VENKOVA PLZEŇSKÉHO KRAJE 2019

INVESTOR

OBEC CHUDENÍN
Chudenín 68, 340 22 Nýrsko

PROJEKTANT

Ing.arch. Václav STÁŠEK
IČO 00000000
Ing.arch. Václav STÁŠEK
Brožkova 2496/10, 301 00 Píseň

AUTORIZOVAL

ING. ARCH. V. STÁŠEK

VYPRACOVAL

ING. ARCH. V. STÁŠEK

VÝKRESOVÁ ČÁST

HLAVNÍ VÝKRES
URBANISTICKÁ KONCEPCE
část B - CHUDENÍN, HADRAVA

STUPĚN

ÚZEMNĚ PLÁNOVACÍ DOKUMENTACE

FORMÁT

15 A4

DATUM

06/2021

MĚŘÍTKO

1:5000

ZÁKAZKA

VS 19 001

2b.