


ZÁZNAM O ÚČINNOSTI	
SPRÁVNÍ ORGÁN VYDÁVÁJÍCÍ ÚPD	
	ZASTUPITELSTVO OBCE CHUDENÍN starosta obce Ing. Jaroslav BOUZEK
POŘIZOVATEL	
	MĚSTSKÝ ÚŘAD KLATOVY Odd. výstavby a územního plánování oprávněná osoba pořizovatele Ing. PAVEL BOUŠEK výškový odborný výstavby v územního plánování
DATUM VYDÁNÍ:	DATUM NABÝTÍ ÚČINNOSTI:

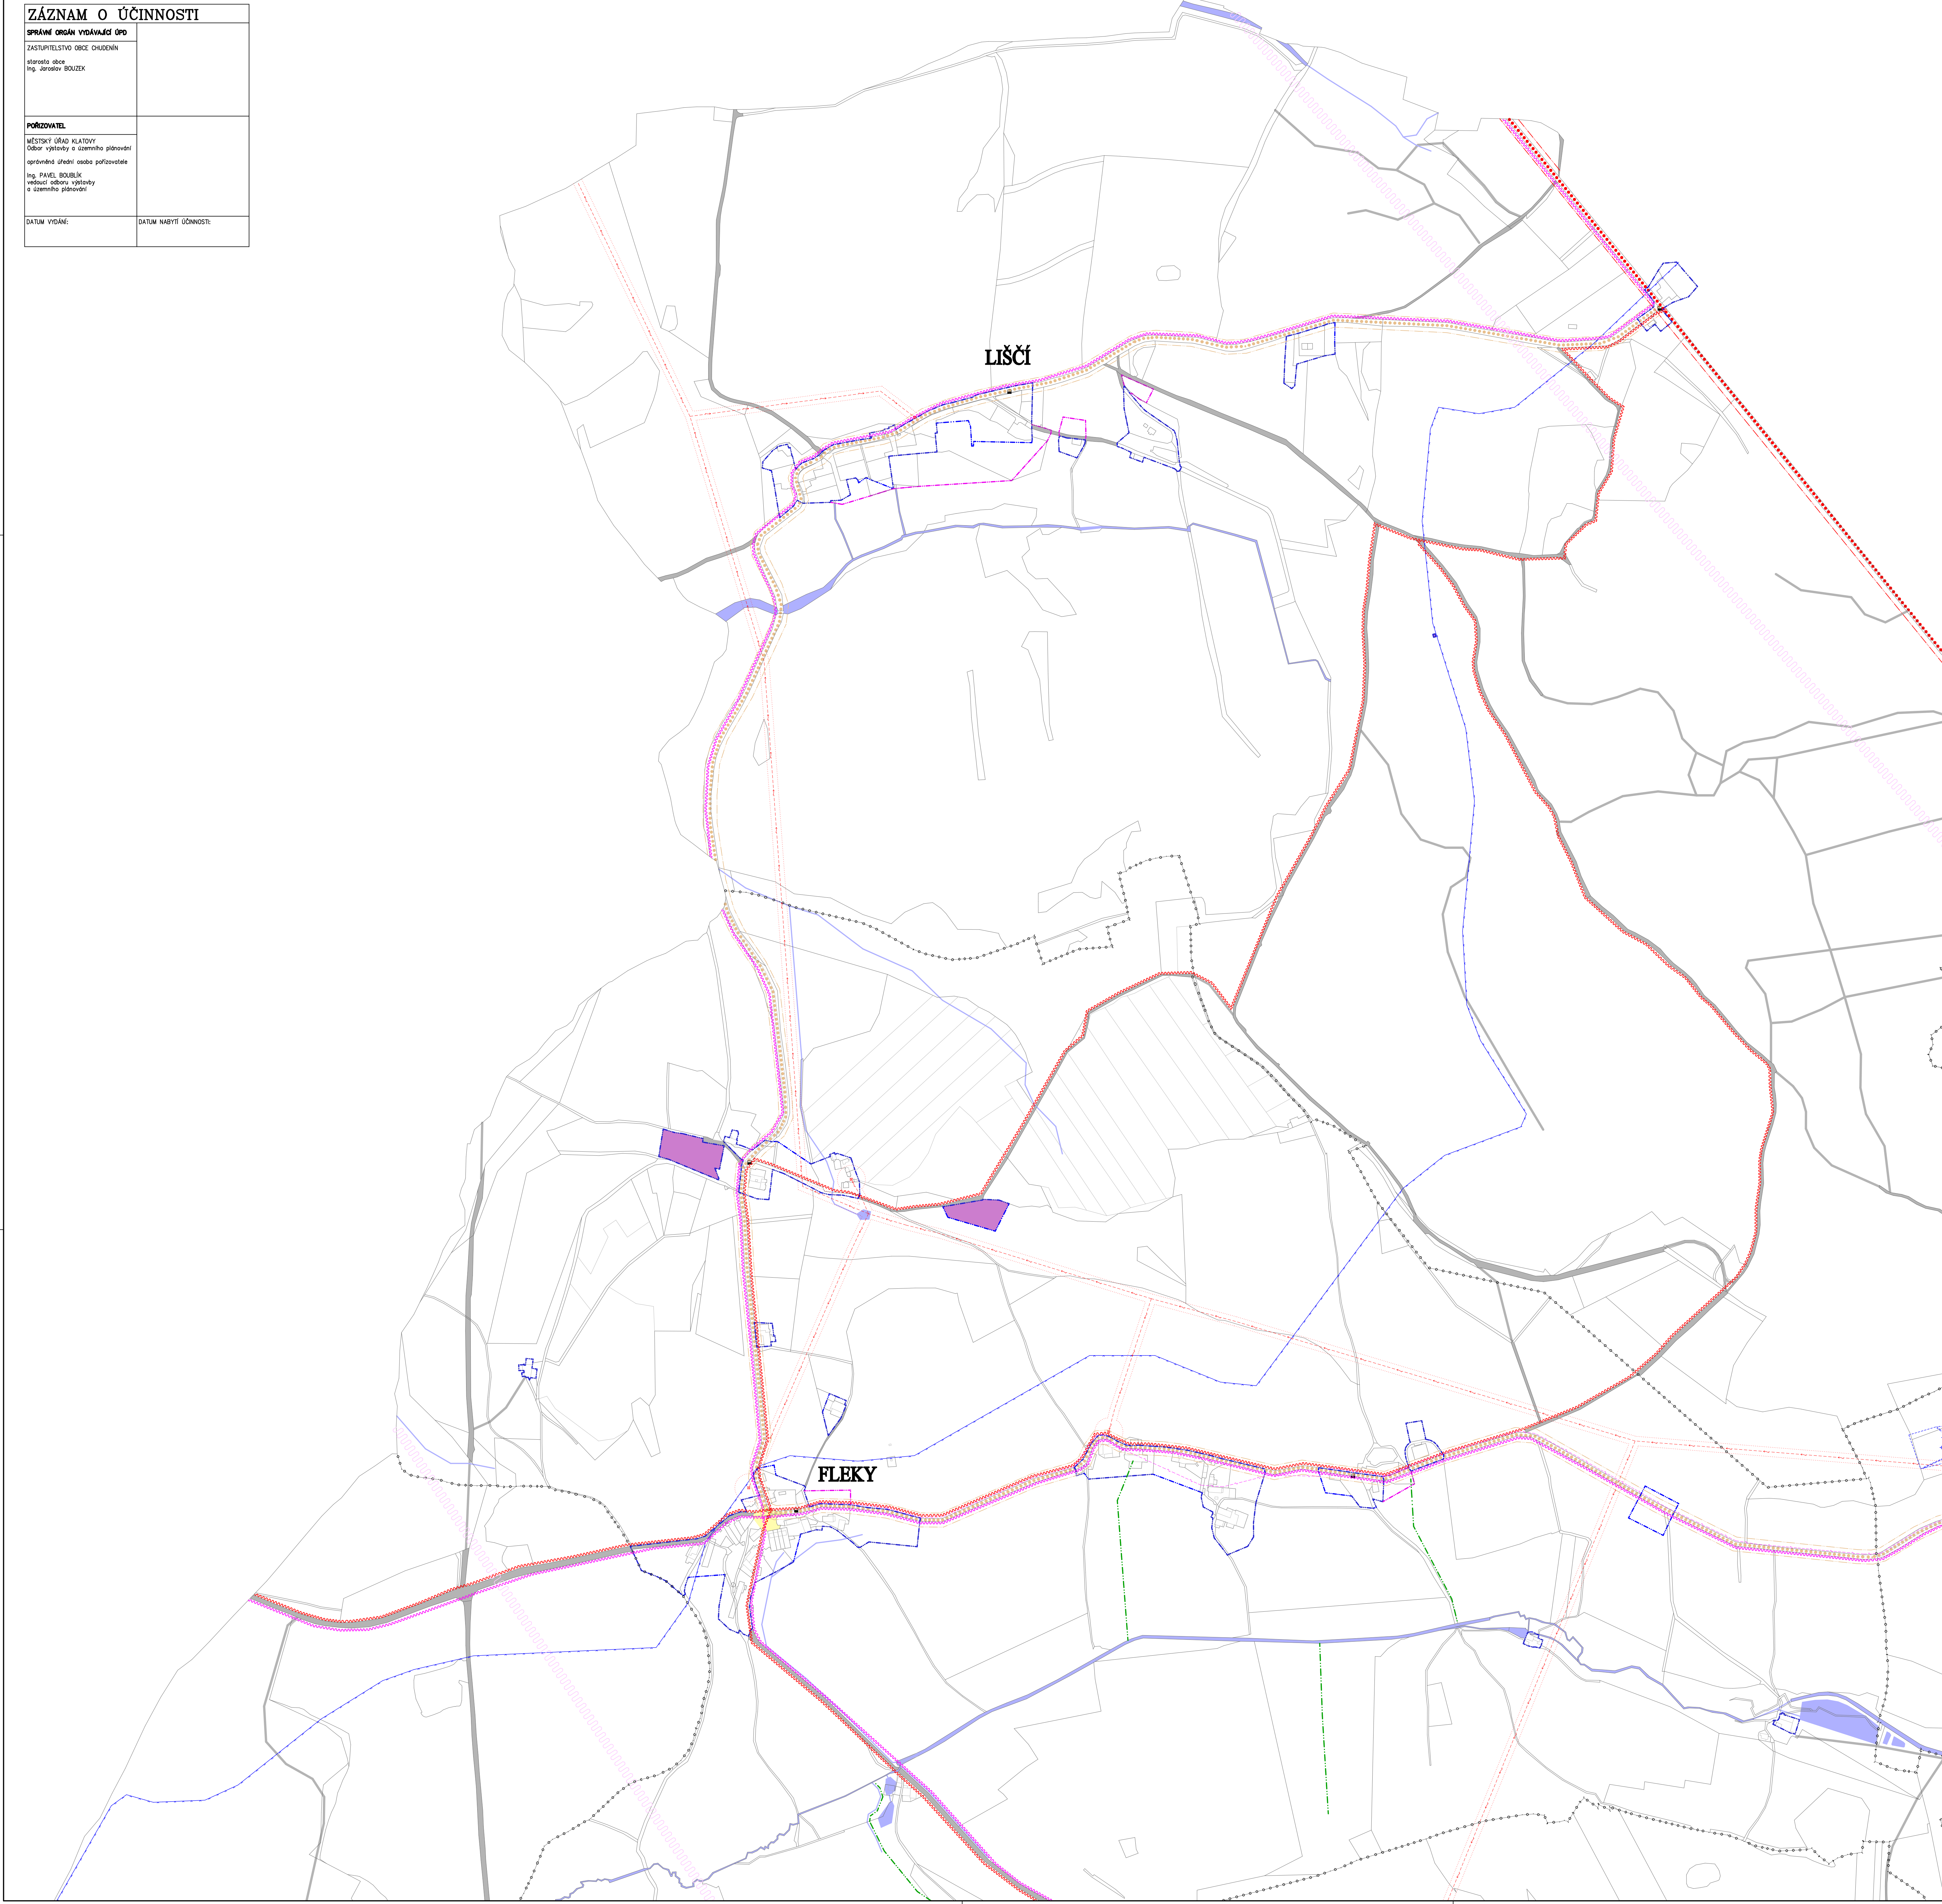

LEGENDA:	
PLOCHY STABILIZOVANÉ	PLOCHY ZMĚN
ZÁKLADNÍ ČLENĚNÍ ÚZEMÍ	
	HRANICE KATASTRÁLNÍCH ÚZEMÍ
	ZASTAVĚNÉ ÚZEMÍ OBCE (vymezeno k 1.5.2019)
	ZASTAVITELNÉ ÚZEMÍ OBCE
	OZNAČENÍ LOKALIT A TRAS
	PLOCHY OBČANSKÉHO VYBAVENÍ
	PLOCHY VEŘEJNÝCH PROSTRANSTVÍ
	PLOCHY VODNÍ/TRASY VODOTEČÍ A ZATŘENÝCH VODOTEČÍ
DOPRAVNÍ INFRASTRUKTURA	
	PLOCHY DOPRAVNÍ INFRASTRUKTURY – SILNIČNÍ DOPRAVA – SILNICE II.TŘÍDY
	PLOCHY DOPRAVNÍ INFRASTRUKTURY – SILNIČNÍ DOPRAVA – SILNICE II.TŘÍDY
	PLOCHY/TRASY DOPRAVNÍ INFRASTRUKTURY – MÍSTNÍ A ÚČELOVÉ KOMUNIKACE
	OCHRANNÉ PÁSMO SILNICE II.TŘÍDY
	OCHRANNÉ PÁSMO SILNICE II.TŘÍDY
	AUTOBUSOVÁ ZASTÁVKA HROMADNÉ DOPRAVY
	TURISTICKÁ TRASA
	CYKLISTICKÁ TRASA
TECHNICKÁ INFRASTRUKTURA	
	PLOCHY TECHNICKÉ INFRASTRUKTURY
	VZDUŠNÉ EL. VEDENÍ VN
	TRAFOSTANICE
	OCHRANNÉ PÁSMO VZDUŠNÉHO EL. VEDENÍ
	VODOVOD – exteriér
	VODOJEM
	ZDROJ PŘÍRODNÍ PITNÉ VODY
	ÚPRAVA VODY
	OCHRANNÉ PÁSMO VODNÍHO ZDROJE I. STUPNĚ
	OCHRANNÉ PÁSMO VODNÍHO ZDROJE II. STUPNĚ
	OCHRANNÉ PÁSMO VODNÍHO ZDROJE III. STUPNĚ
	OCHRANNÉ PÁSMO ZAŘÍZENÍ ČMÚ
	KANALIZACE – exteriér
	ČIŠTÍRNA ODPADNÍCH VOD
	SEČŮVACÍ VEDENÍ – exteriér
	RADIORELEOVÁ TRASA
	HLAVNÍ ODVODŇOVACÍ ZAŘÍZENÍ (MELIORACE)

TENTO PROJEKT BYL SPOLUFINANCOVÁN Z PROGRAMU
STABILIZACE A OBNOVY VENKOVA PLZEŇSKÉHO KRAJE 2019

ÚZEMNÍ PLÁN CHUDENÍN

INVESTOR OBEC CHUDENÍN
Chudenín 68, 340 22 Nýsko

PROJEKTANT Ing.arch. Václav STAŠEK
Ing. arch. Václav STAŠEK
Bržická 2498/10, 301 00 Píseň
Autorské právo na výstavbu
územního plánu

AUTORIZOVAL ING. ARCH. V. STAŠEK
VYPRACOVAL ING. ARCH. V. STAŠEK

VÝKRESOVÁ ČÁST

HLAVNÍ VÝKRES
KONCEPCE VEŘEJNÉ INFRASTRUKTURY
Část A - LIŠČÍ, FLEKY

STUPEŇ ÚZEMNÍ PLÁNOVACÍ DOKUMENTACE

FORMÁT 15 A4
DATUM 08/2021
MĚŘÍTKO 1:5000
ZAKÁZKA VS 19 001

3a.