ZÁZNAM O ÚČINNOSTI

SPRÁVNÍ ORGÁN VYDÁVAJÍCÍ ÚPD	
ZASTUPITELSTVO OBCE CHUDENÍN starosta obce Ing. Jaroslav BOUZEK	
POŘIZOVATEL	
MĚSTSKÝ ÚŘAD KLATOVY Odbor výstavby a územního plánování oprávněná úřední osoba pořizovatele Ing. PAVEL BOUBLÍK vedoucí odboru výstavby a územního plánování	
DATUM VYDÁNÍ:	DATUM NABYTÍ ÚČINNOSTI:

LEGENDA:

PLOCHY STABILIZOVANÉ | PLOCHY ZMĚN

ZÁKLADNÍ ČLENĚNÍ ÚZEMÍ

- HRANICE KATASTRÁLNÍCH ÚZEMÍ
- ZASTAVĚNÉ ÚZEMÍ OBCE (vymezeno k 1.5.2019)
- ZASTAVITELNÉ ÚZEMÍ OBCE
- Z.xx K.xx T.xx — OZNAČENÍ LOKALIT A TRAS
- PLOCHY OBČANSKÉHO VYBAVENÍ
- PLOCHY VEŘEJNÝCH PROSTRANSTVÍ
- PLOCHY VODNÍ/TRASY VODOTEČÍ A ZATRUBNĚNÝCH VODOTEČÍ

DOPRAVNÍ INFRASTRUKTURA

- PLOCHY DOPRAVNÍ INFRASTRUKTURY – SILNIČNÍ DOPRAVA – SILNICE II.TŘÍDY
- PLOCHY DOPRAVNÍ INFRASTRUKTURY – SILNIČNÍ DOPRAVA – SILNICE III.TŘÍDY
- PLOCHY/TRASY DOPRAVNÍ INFRASTRUKTURY – MÍSTNÍ A ÚČELOVÉ KOMUNIKACE
- OCHRANNÉ PÁSMO SILNICE II.TŘÍDY
- OCHRANNÉ PÁSMO SILNICE III.TŘÍDY
- AUTOBUSOVÁ ZASTÁVKA HROMADNÉ DOPRAVY
- TURISTICKÁ TRASA
- CYKLISTICKÁ TRASA

TECHNICKÁ INFRASTRUKTURA

- PLOCHY TECHNICKÉ INFRASTRUKTURY
- VZDUŠNÉ EL. VEDENÍ VN
- TRAFOSTANICE
- OCHRANNÉ PÁSMO VZDUŠNÉHO EL. VEDENÍ
- VODOVOD – extravilán
- VODOJEM
- ZDROJ PŘÍRODNÍ PITNÉ VODY
- ÚPRAVNA VODY
- OCHRANNÉ PÁSMO VODNÍHO ZDROJE I. STUPNĚ
- OCHRANNÉ PÁSMO VODNÍHO ZDROJE II. STUPNĚ
- OCHRANNÉ PÁSMO VODNÍHO ZDROJE III. STUPNĚ
- OCHRANNÉ PÁSMO ZAŘÍZENÍ ČIHMÚ
- KANALIZACE – extravilán
- ČISTÍRNA ODPADNÍCH VOD
- SDĚLOVACÍ VEDENÍ – extravilán
- RADIORELÉOVÁ TRASA
- HLAVNÍ ODVODŇOVACÍ ZAŘÍZENÍ (MELIORACE)

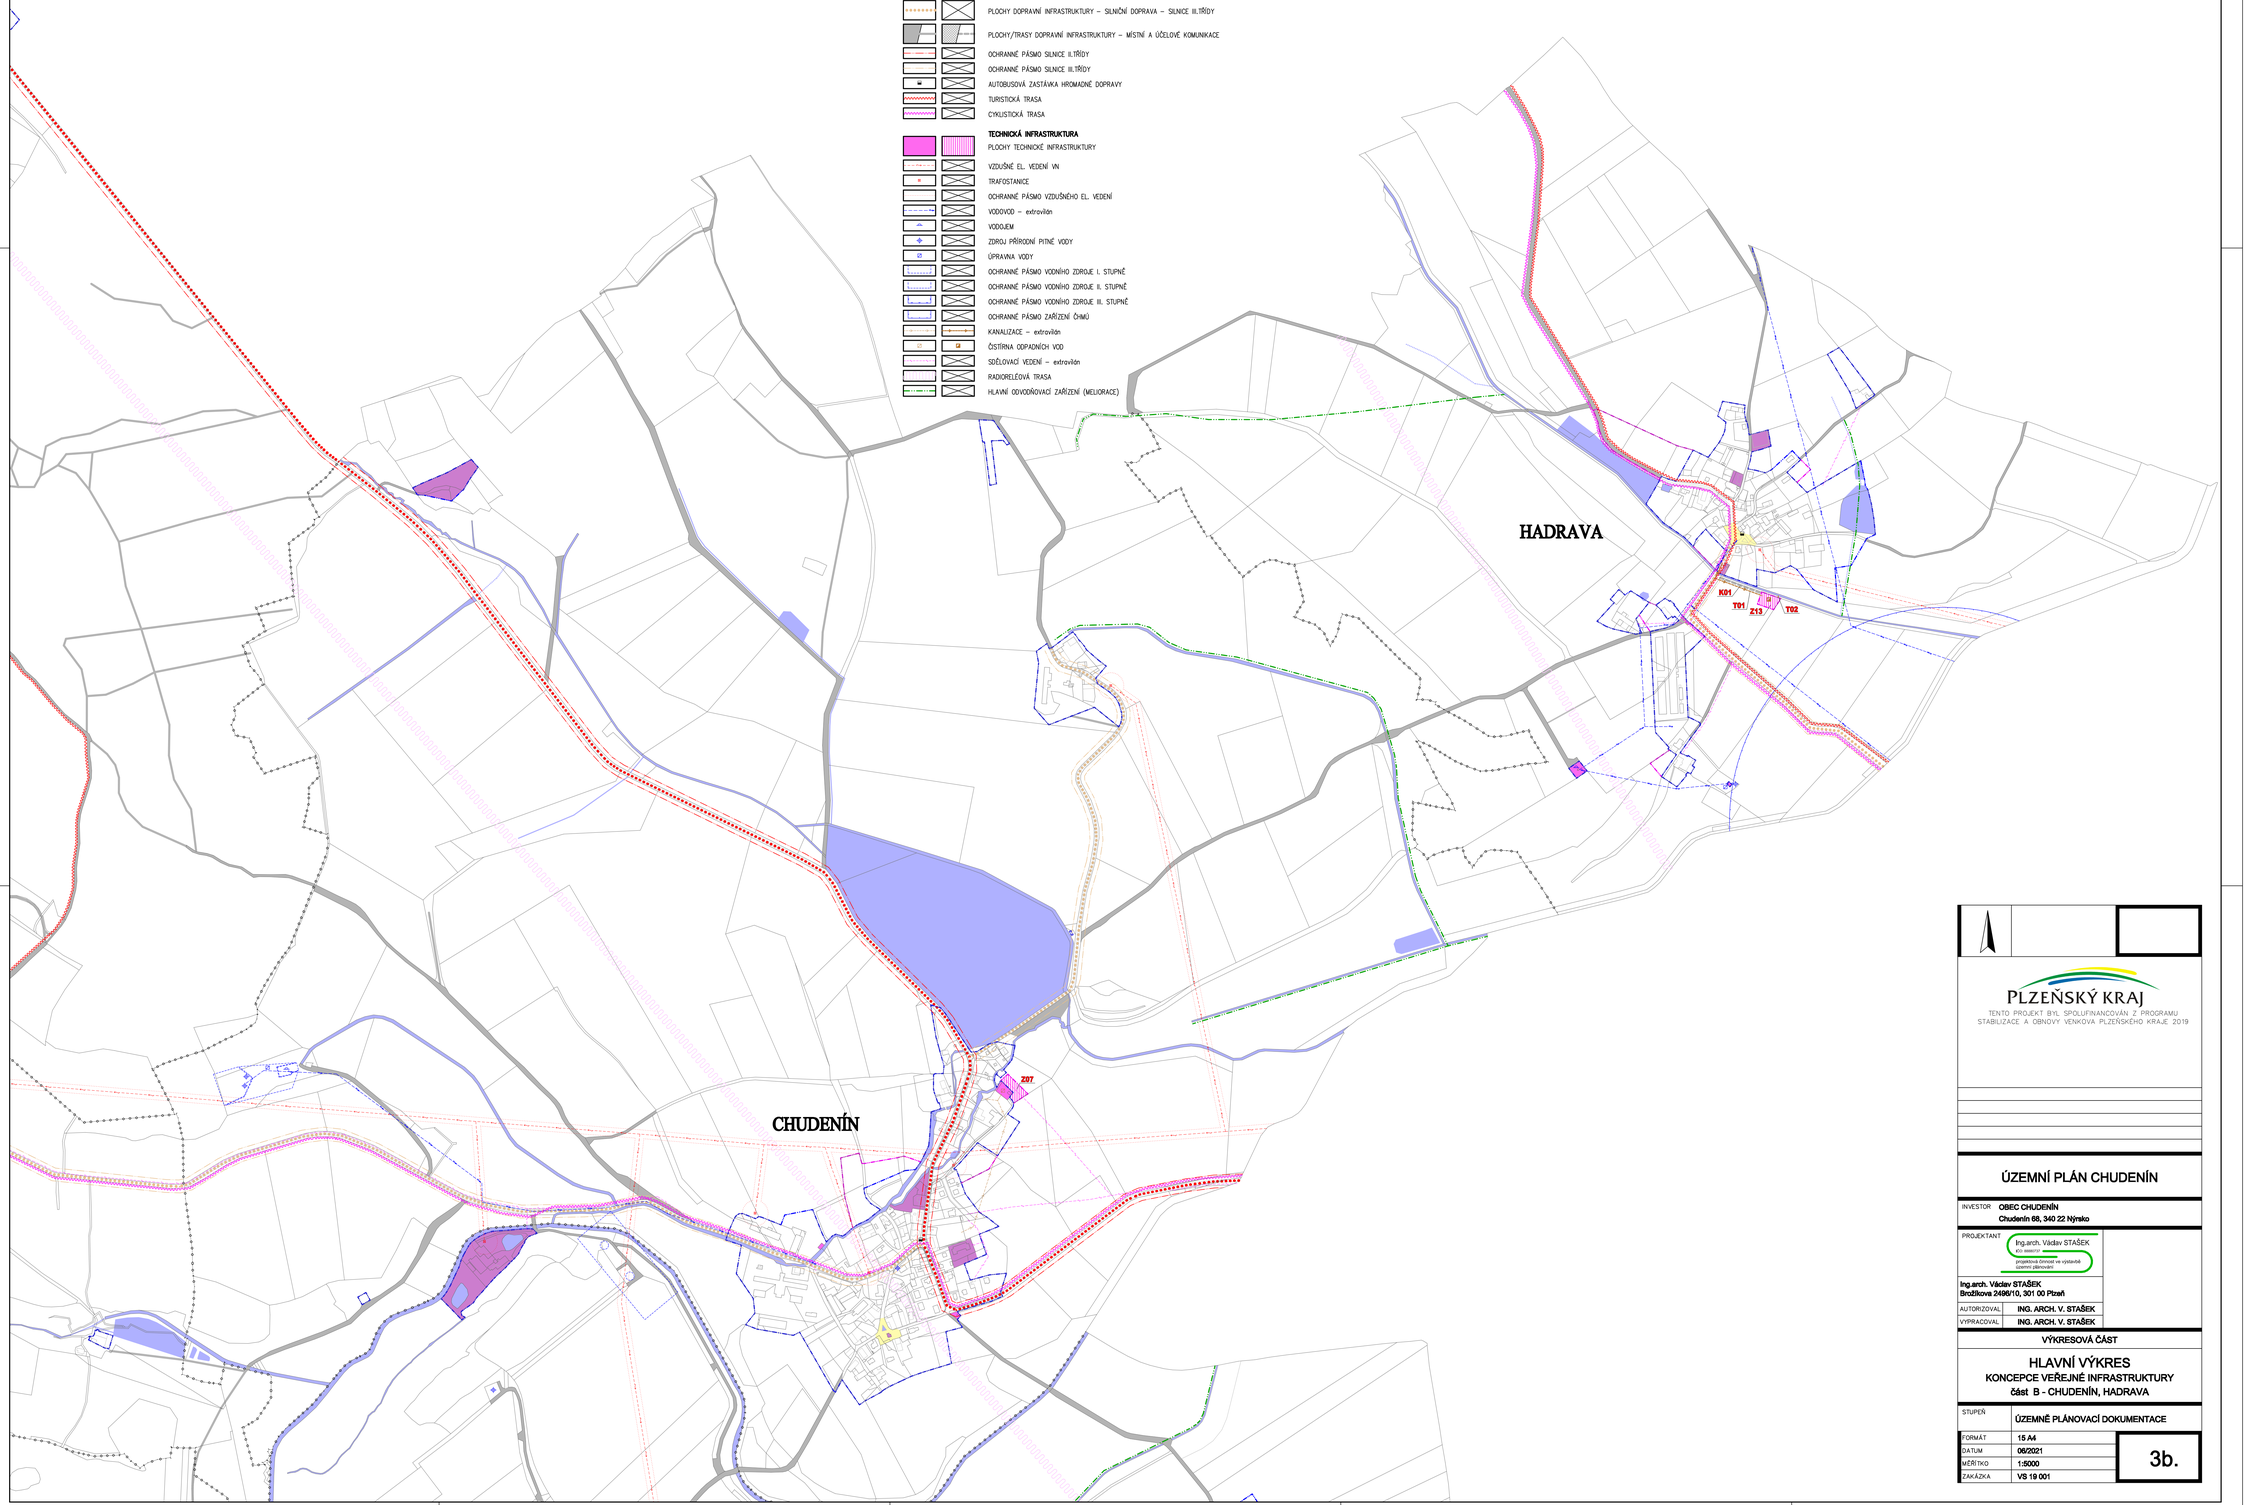

PLZEŇSKÝ KRAJ

TENTO PROJEKT BYL SPOLUFINANCOVÁN Z PROGRAMU STABILIZACE A OBNOVY VENKOVA PLZEŇSKÉHO KRAJE 2019

ÚZEMNÍ PLÁN CHUDENÍN

INVESTOR	OBEC CHUDENÍN Chudenín 68, 340 22 Nýrsko
PROJEKTANT	Ing.arch. Václav STAŠEK KÓD: 6666777 projektová činnost ve výstavbě územní plánování
Ing.arch. Václav STAŠEK Brožíkova 2496/10, 301 00 Plzeň	
AUTORIZOVAL	ING. ARCH. V. STAŠEK
VYPRACOVAL	ING. ARCH. V. STAŠEK

VÝKRESOVÁ ČÁST

HLAVNÍ VÝKRES

KONCEPCE VEŘEJNÉ INFRASTRUKTURY

část B - CHUDENÍN, HADRAVA

STUPEŇ	ÚZEMNĚ PLÁNOVACÍ DOKUMENTACE
FORMÁT	15 A4
DATUM	06/2021
MĚŘÍTKO	1:5000
ZAKÁZKA	VS 19 001

3b.