


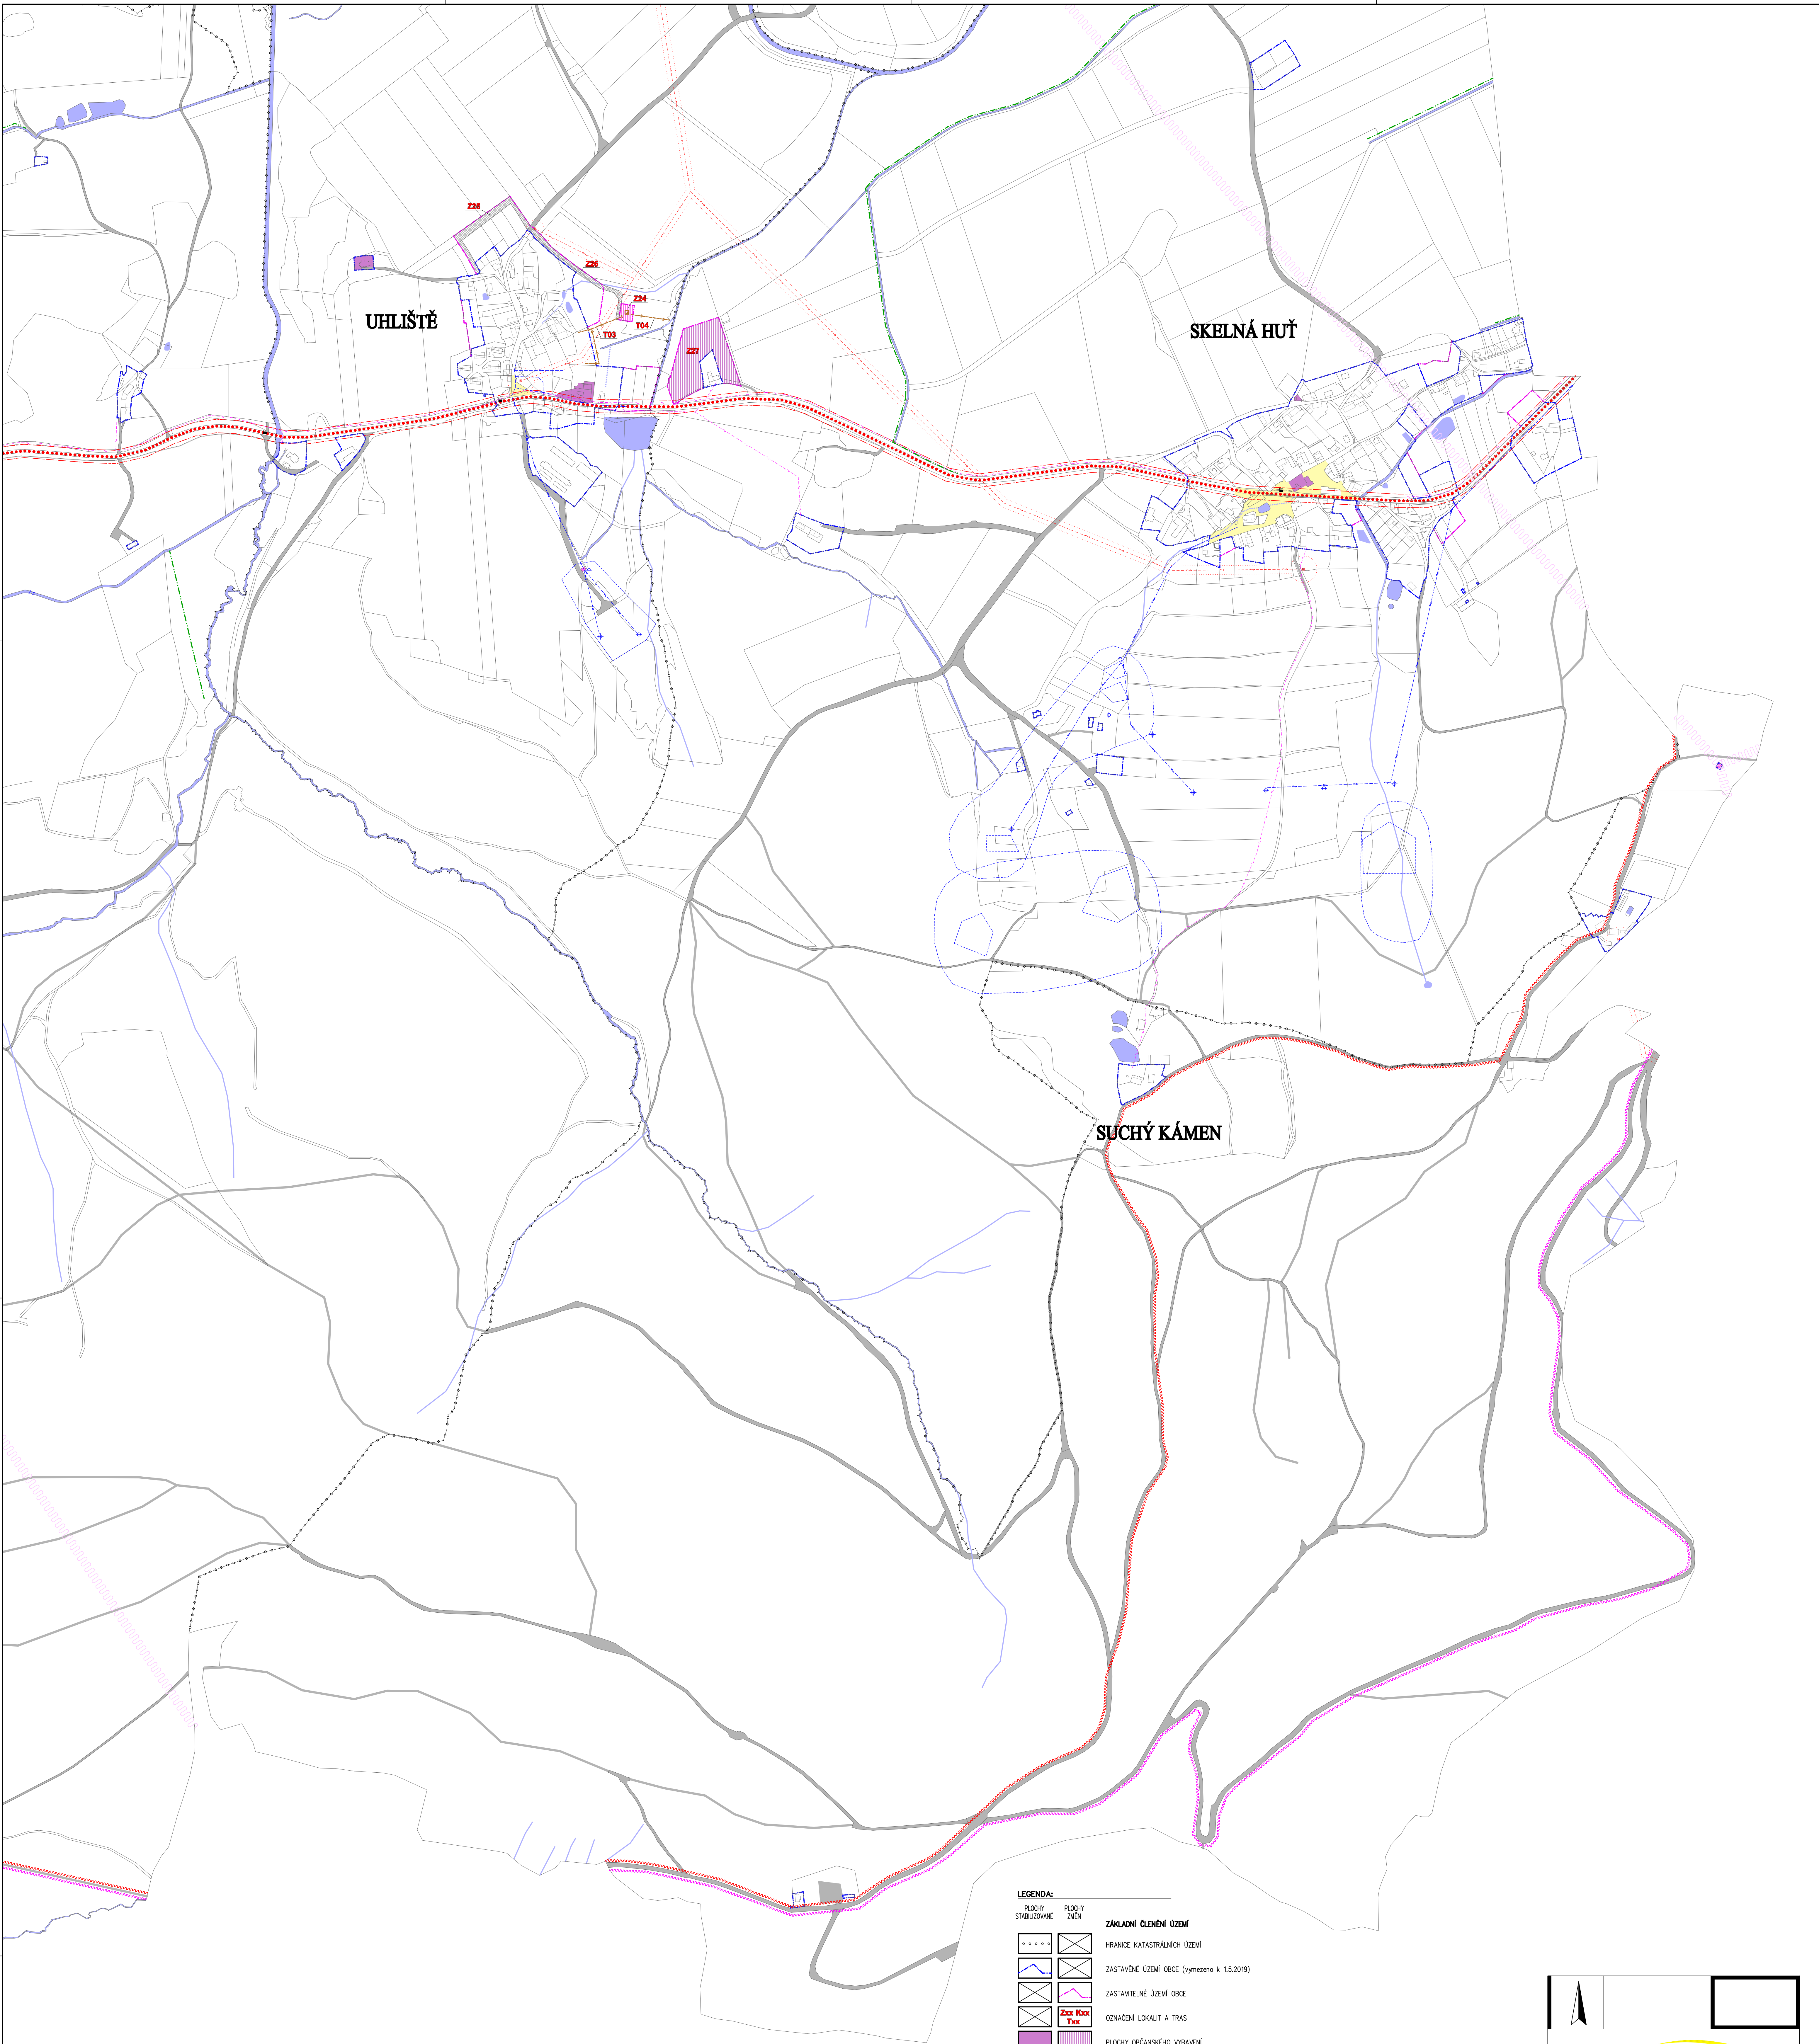

ZÁZNAM O ÚČINNOSTI	
Správní obce vydaná dle ÚP	
ZASTUPITELSTVO OBCE CHUDENÍN	
Starosta obce Ing. Jaroslav BOUZEK	
POŘIZOVATEL	
MĚSTSKÝ ÚŘAD KLATOVY Úřad vyřizuje a zpracovává oprávněná úřední osoba pořizovatele	
Ing. PAVEL BOUBLIK všeobecné úřadní jednání a územního plánování	
DATUM VYDÁNÍ:	DATUM NABÝTÍ ÚČINNOSTI:

LEGENDA:	
PLOCHY STABILIZOVANÉ	PLOCHY ZMĚN
ZÁKLADNÍ ČLENĚNÍ ÚZEMÍ	
HRANICE KATASTRÁLNÍCH ÚZEMÍ	
ZASTAVĚNÉ ÚZEMÍ OBCE (vymezeno k 1.5.2019)	
ZASTAVITELNÉ ÚZEMÍ OBCE	
OZNAČENÍ LOKALIT A TRAS	
PLOCHY OBČANSKÉHO VYBAVENÍ	
PLOCHY VEŘEJNÝCH PROSTRANSTVÍ	
PLOCHY VODNÍ/TRASY VODOTEČÍ A ZATRUBNĚNÝCH VODOTEČÍ	
DOPRAVNÍ INFRASTRUKTURA	
PLOCHY DOPRAVNÍ INFRASTRUKTURY – SILNIČNÍ DOPRAVA – SILNICE I. TŘÍDY	
PLOCHY DOPRAVNÍ INFRASTRUKTURY – SILNIČNÍ DOPRAVA – SILNICE II. TŘÍDY	
PLOCHY/TRASY DOPRAVNÍ INFRASTRUKTURY – MÍSTNÍ A ÚČELOVÉ KOMUNIKACE	
OCHRANNÉ PÁSMA SILNIC I. TŘÍDY	
OCHRANNÉ PÁSMA SILNIC II. TŘÍDY	
AUTOBUSOVÁ ZASTÁVKA HROMADNÉ DOPRAVY	
TURISTICKÁ TRASA	
CYKLISTICKÁ TRASA	
TECHNICKÁ INFRASTRUKTURA	
PLOCHY TECHNICKÉ INFRASTRUKTURY	
VZDUŠNÉ EL. VEDENÍ VN	
TRAFOSTANICE	
OCHRANNÉ PÁSMA VZDUŠNÉHO EL. VEDENÍ	
VODOVOD – exteriér	
VODOJEM	
ZDROJ PŘÍRODNÍ PITNÉ VODY	
ÚPRAVNA VODY	
OCHRANNÉ PÁSMA VODNÍHO ZDROJE I. STUPNĚ	
OCHRANNÉ PÁSMA VODNÍHO ZDROJE II. STUPNĚ	
OCHRANNÉ PÁSMA VODNÍHO ZDROJE III. STUPNĚ	
OCHRANNÉ PÁSMA ZÁŘEŽÍ ČIŠTĚNÍ	
KANALIZACE – exteriér	
ČIŠTÍRNA ODPADNÍCH VOD	
SÉČLOVACÍ VEDENÍ – exteriér	
RADIORELÉOVÁ TRASA	
HLAVNÍ ODVODŇOVACÍ ZAŘÍZENÍ (MELIORACE)	



PLZEŇSKÝ KRAJ

TENTO PROJEKT BYL SPOLUFINANCOVÁN Z PROGRAMU STABILIZACE A OBNOVY VĚNKOVA PLZEŇSKÉHO KRAJE 2019

ÚZEMNÍ PLÁN CHUDENÍN

INVESTOR: **OBEC CHUDENÍN**
Chudenín 66, 340 22 Nýrsko

PROJEKTANT: **Ing. arch. Václav STAŠEK**
pro osazování
Ing. arch. Václav STAŠEK

Ing. arch. Václav STAŠEK
Brožkova 2490/10, 301 00 Písek

AUTORIZOVAL: **ING. ARCH. V. STAŠEK**

VYPRACOVAL: **ING. ARCH. V. STAŠEK**

VÝKRESOVÁ ČÁST

HLAVNÍ VÝKRES
KONCEPCE VEŘEJNÉ INFRASTRUKTURY
Část D - UHLIŠTĚ, SKELNÁ HUŤ, SUCHÝ KÁMEN

STUPĚŇ	ÚZEMNĚ PLÁNOVACÍ DOKUMENTACE
FORMÁT	A4
DATUM	08/2021
VOZÍTKO	1:5000
ZAKÁZKA	VS 19 001

3d.