


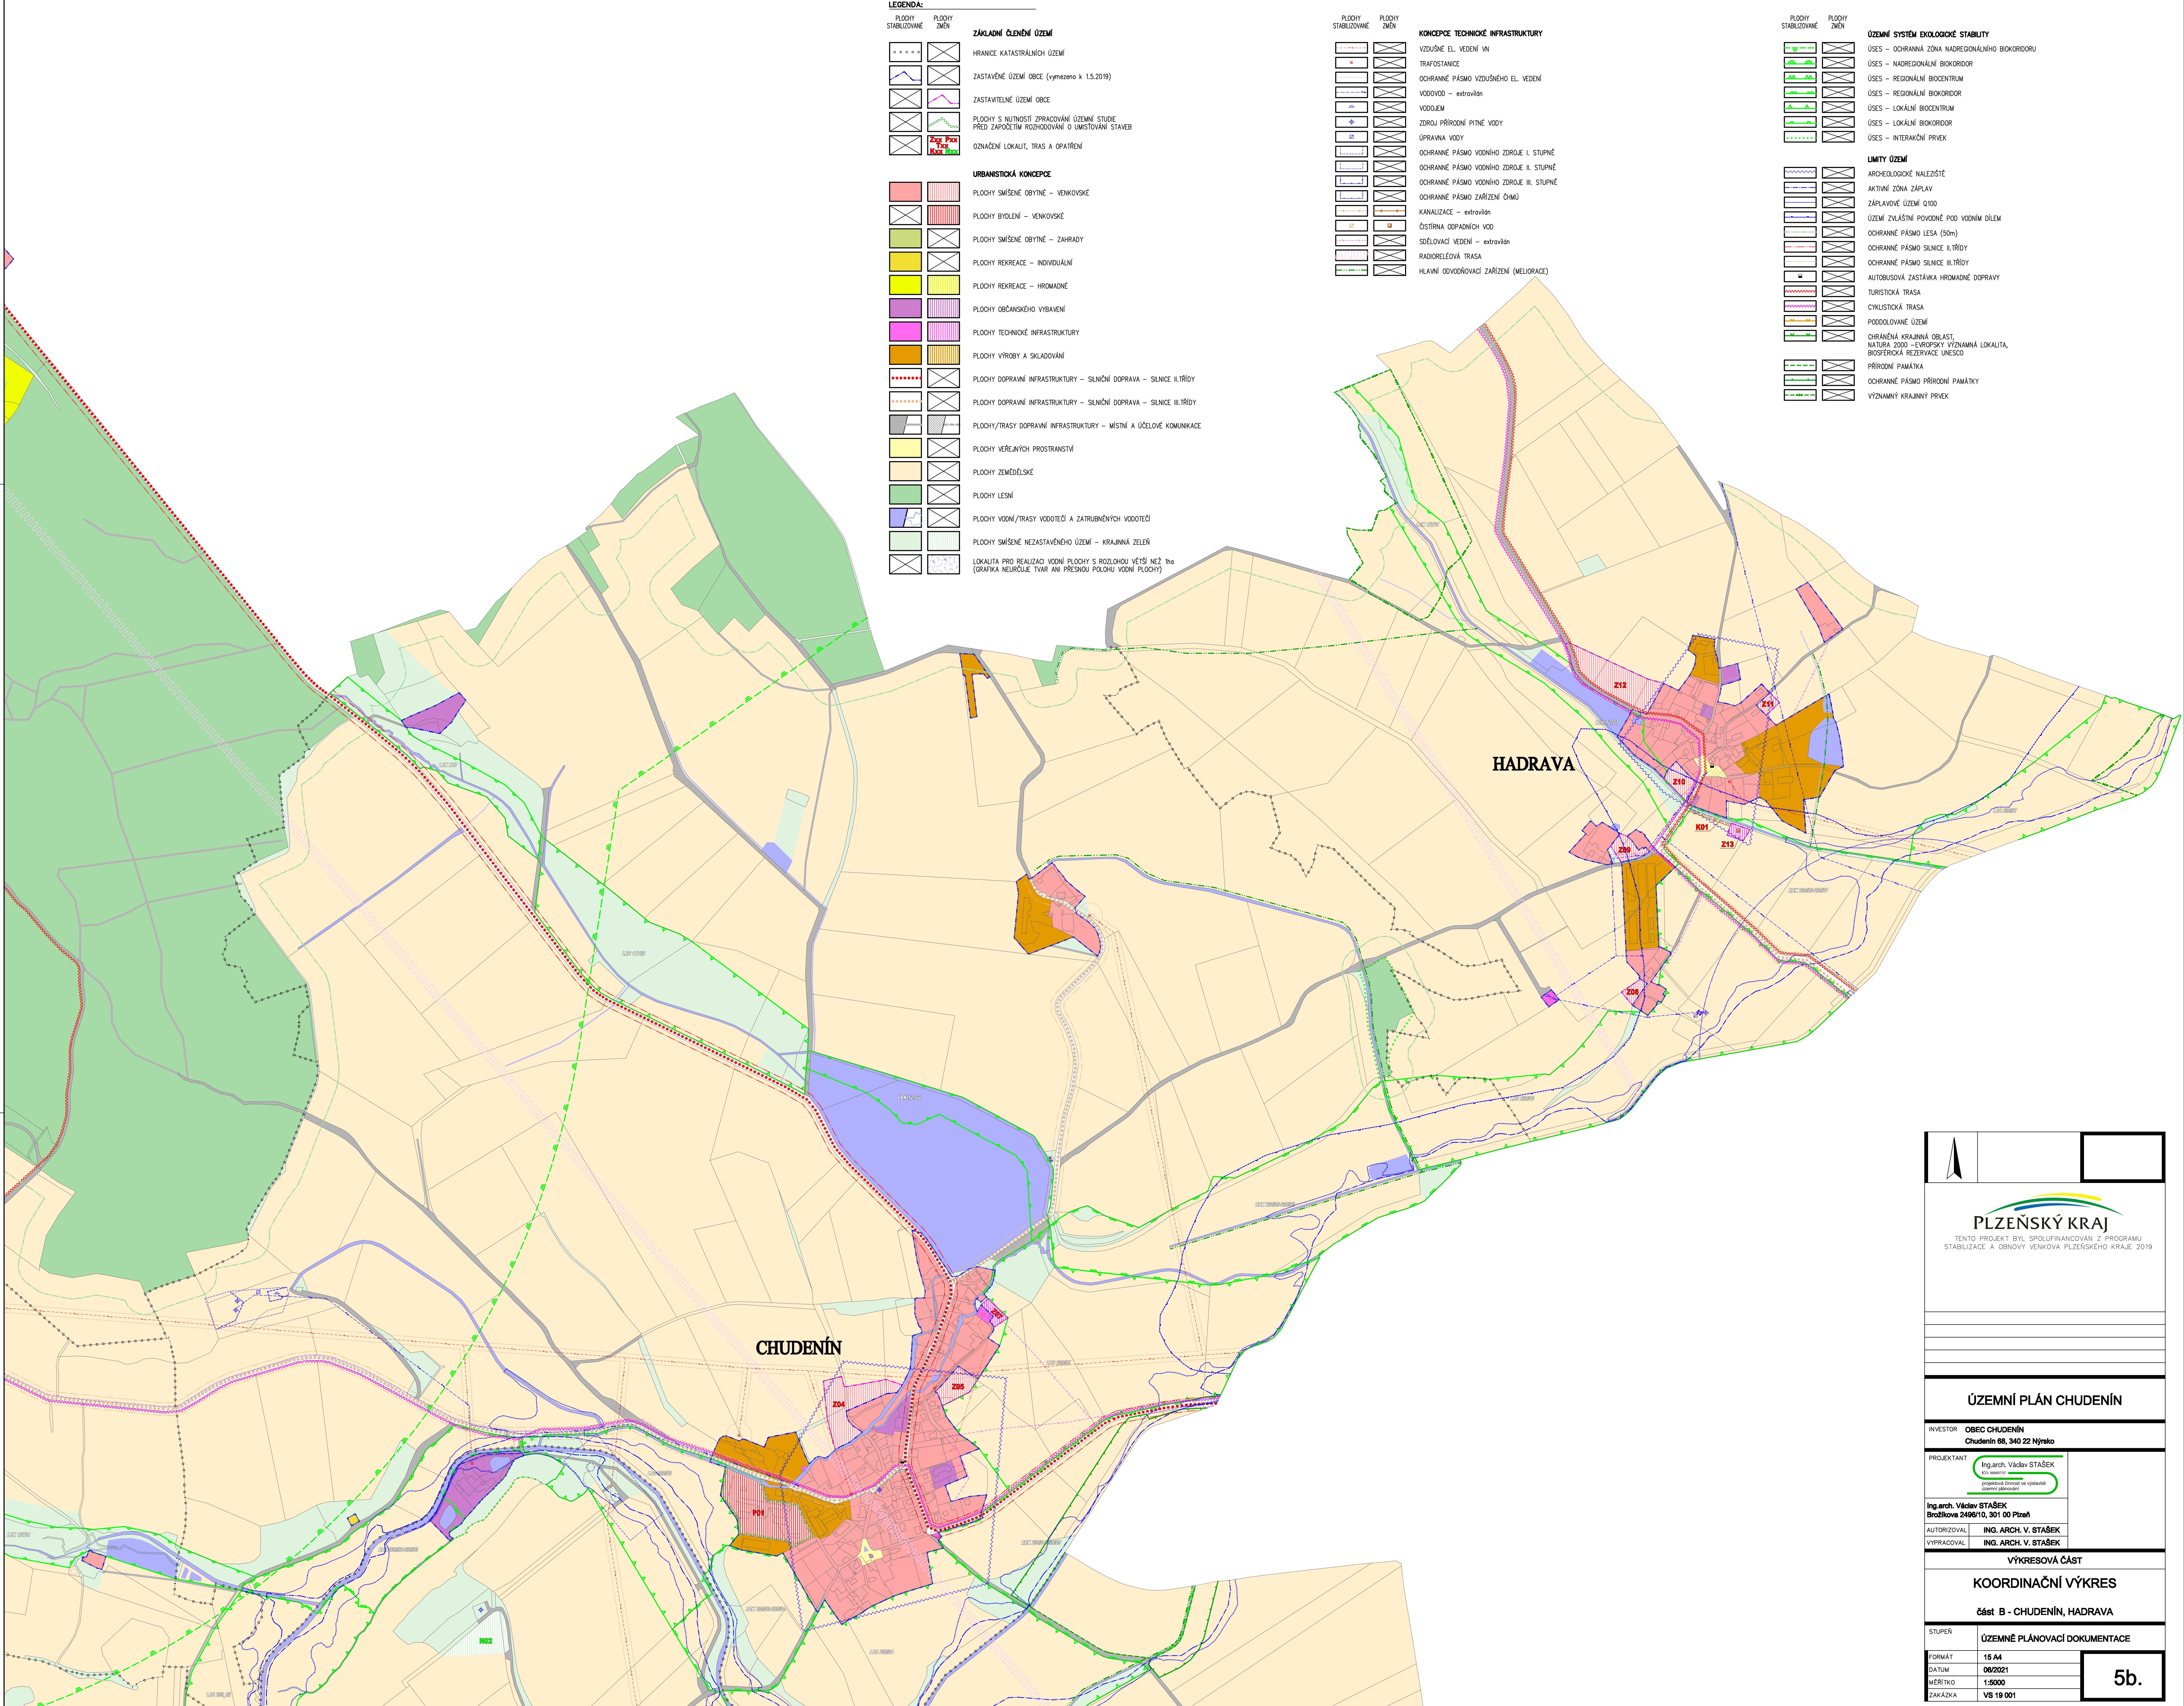

LEGENDA:	
PLOCHY STABILIZOVANÉ	PLOCHY ZMĚN
ZÁKLADNÍ ČLENĚNÍ ÚZEMÍ	
	HRANICE KATASTRÁLNÍCH ÚZEMÍ
	ZASTAVĚNÉ ÚZEMÍ OBCE (vymezeno k 1.5.2019)
	ZASTAVITELNÉ ÚZEMÍ OBCE
	PLOCHY S NUTNOSTÍ ZPRACOVÁNÍ ÚZEMNÍ STUDIE PŘED ZAPOČÍTÁNÍM ROZHODOVÁNÍ O UMÍSTOVÁNÍ STAVEB
	OZNAČENÍ LOKALIT, TRAS A OPATŘENÍ
URBANISTICKÁ KONCEPCE	
	PLOCHY SMÍŠENÉ OBYTNÉ – VENKOVSKÉ
	PLOCHY BYDLENÍ – VENKOVSKÉ
	PLOCHY SMÍŠENÉ OBYTNÉ – ZAHRADY
	PLOCHY REKREACE – INDIVIDUÁLNÍ
	PLOCHY REKREACE – HROMADNÉ
	PLOCHY OBČANSKÉHO VYBAVENÍ
	PLOCHY TECHNICKÉ INFRASTRUKTURY
	PLOCHY VÝROBY A SKLADOVÁNÍ
	PLOCHY DOPRAVNÍ INFRASTRUKTURY – SILNIČNÍ DOPRAVA – SILNICE II. TŘÍDY
	PLOCHY DOPRAVNÍ INFRASTRUKTURY – SILNIČNÍ DOPRAVA – SILNICE III. TŘÍDY
	PLOCHY/TRAS DOPRAVNÍ INFRASTRUKTURY – MÍSTNÍ A ÚČELOVÉ KOMUNIKACE
	PLOCHY VEŘEJNÝCH PROSTRANSTVÍ
	PLOCHY ZEMĚDĚLSKÉ
	PLOCHY LEŠNÍ
	PLOCHY VODNÍ/TRAS VODOTEČÍ A ZATRUBNĚNÝCH VODOTEČÍ
	PLOCHY SMÍŠENÉ NEZASTAVĚNÉHO ÚZEMÍ – KRAJINNÁ ZELEN
	LOKALITA PRO REALIZACI VODNÍ PLOCHY S ROZLOHOU VĚTŠÍ NEŽ 1ha (GRATKA NEPODLE TVARU ANI PŘESNOU POLOHU VODNÍ PLOCHY)

PLOCHY STABILIZOVANÉ	PLOCHY ZMĚN
KONCEPCE TECHNICKÉ INFRASTRUKTURY	
	VZDUŠNÉ EL. VEDENÍ VN
	TRATOSTANICE
	OCHRANNÉ PÁSMO VZDUŠNÉHO EL. VEDENÍ
	VODOVOD – extenzivní
	VODOVOD
	ZDROJ PŘÍRODNÍ PITNÉ VODY
	OPRAVNA VODY
	OCHRANNÉ PÁSMO VODNÍHO ZDROJE I. STUPNĚ
	OCHRANNÉ PÁSMO VODNÍHO ZDROJE II. STUPNĚ
	OCHRANNÉ PÁSMO VODNÍHO ZDROJE III. STUPNĚ
	OCHRANNÉ PÁSMO ZAŘÍZENÍ ČIŠTĚNÍ
	KANALIZACE – extenzivní
	ČIŠTÍRNA ODPADNÍCH VOD
	SÚČELOVACÍ VEDENÍ – extenzivní
	RADIOLETOVÁ TRASA
	HLAVNÍ ODVODŇOVACÍ ZAŘÍZENÍ (MELIORACE)

PLOCHY STABILIZOVANÉ	PLOCHY ZMĚN
ÚZEMNÍ SYSTÉM EKOLOGICKÉ STABILITY	
	ÚSES – OCHRANNÁ ZÓNA NADREGIONÁLNÍHO BOKORIDORU
	ÚSES – NADREGIONÁLNÍ BOKORIDOR
	ÚSES – REGIONÁLNÍ BIOCENTRUM
	ÚSES – REGIONÁLNÍ BIOCENTRUM
	ÚSES – LOKÁLNÍ BIOCENTRUM
	ÚSES – LOKÁLNÍ BIOCENTRUM
	ÚSES – INTERAKČNÍ PŘEVK
LMITY ÚZEMÍ	
	ARCHEOLOGICKÉ NALEZISTÉ
	AKTIVNÍ ZÓNA ZAPLAY
	ZAPLAYOVÉ ÚZEMÍ Q100
	ÚZEMÍ ZVLÁŠTNÍ POVOZNÉ POD VODNÍM BÍLEM
	OCHRANNÉ PÁSMO LESA (50m)
	OCHRANNÉ PÁSMO SILNICE II. TŘÍDY
	OCHRANNÉ PÁSMO SILNICE III. TŘÍDY
	AUTOBUSOVÁ ZASTÁVKA HROMADNÉ DOPRAVY
	TURISTICKÁ TRASA
	CYKLISTICKÁ TRASA
	PODDOLOVANÉ ÚZEMÍ
	OCHRANĚNÁ KRAJINNÁ OBLAST
	NATURA 2000 – EVROPSKÝ VÝZNAMNÁ LOKALITA, BIOSFERICKÁ REZERVACE UNESCO
	PŘÍRODNÍ PAMÁTKA
	OCHRANNÉ PÁSMO PŘÍRODNÍ PAMÁTKY
	VÝZNAMNÝ KRAJINNÝ PŘEVK

PLZEŇSKÝ KRAJ

TENTO PROJEKT BYL SPOLUFINANCOVÁN Z PROGRAMU STABILIZACE A OBNOVY VENKOVA PLZEŇSKÉHO KRAJE 2019

ÚZEMNÍ PLÁN CHUDENÍN

INVESTOR: OBEC CHUDENÍN
Chudenín 66, 340 22 Nýrsko

PROJEKTANT: Ing. arch. Václav STAŠEK
Ing. arch. Václav STAŠEK
Brožkova 2496/10, 301 00 Písek

AUTORIZOVAL: ING. ARCH. V. STAŠEK
VYPRACOVAL: ING. ARCH. V. STAŠEK

VÝKRESOVÁ ČÁST

KOORDINAČNÍ VÝKRES

Část B - CHUDENÍN, HADRAVA

STUPĚŇ: ÚZEMNĚ PLÁNOVACÍ DOKUMENTACE

FORMÁT: 15 A4
DATUM: 08/2021
MĚŘÍTKO: 1:5000
ZAKÁZKA: VS 19 001

5b.