ÚZEMNÍ PLÁN KLATOVY
ZMĚNA č. 1
KOORDINAČNÍ VÝKRES
M 1 : 5000

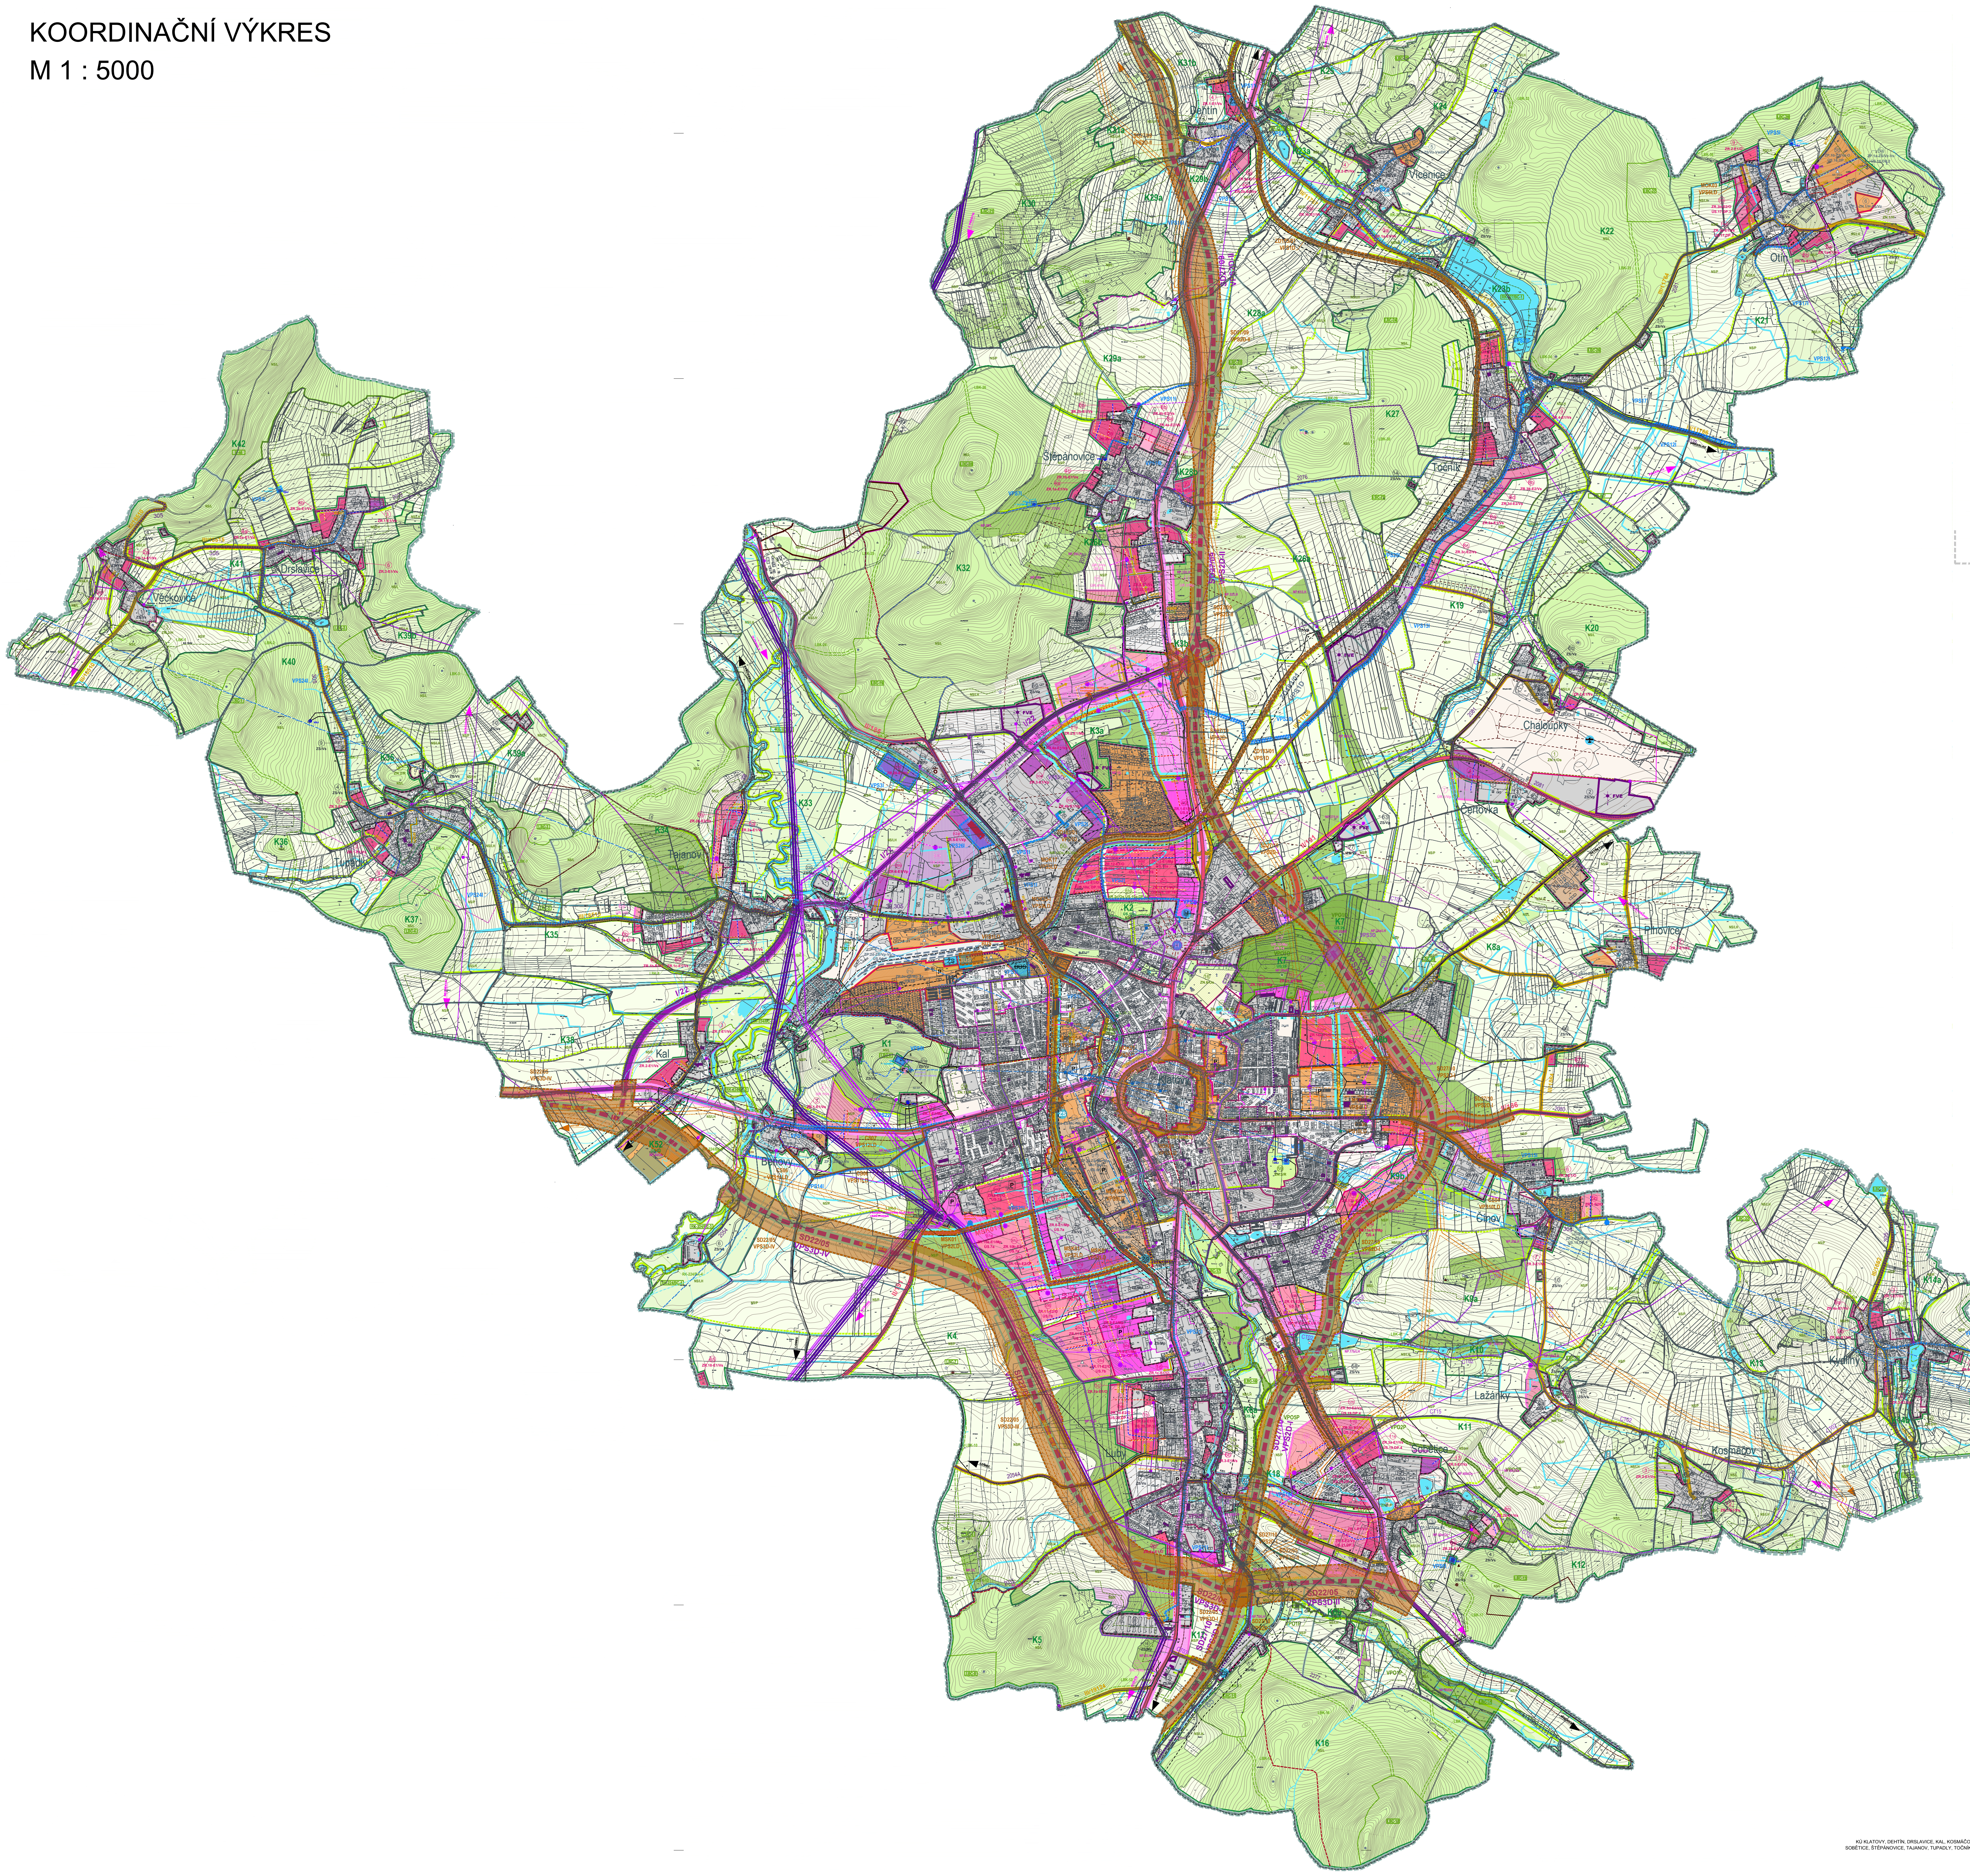

KÚ KLATOVY, DEHTÍN, DRSLAVICE, KAL, KOSMÁČOV, KYDLINY, LUBY, OTÍN,
SOBĚTICE, ŠTĚPÁNOVICE, TAJANOV, TUPADLY, TOČNÍK, VĚCKOVICE, VÍCENICE

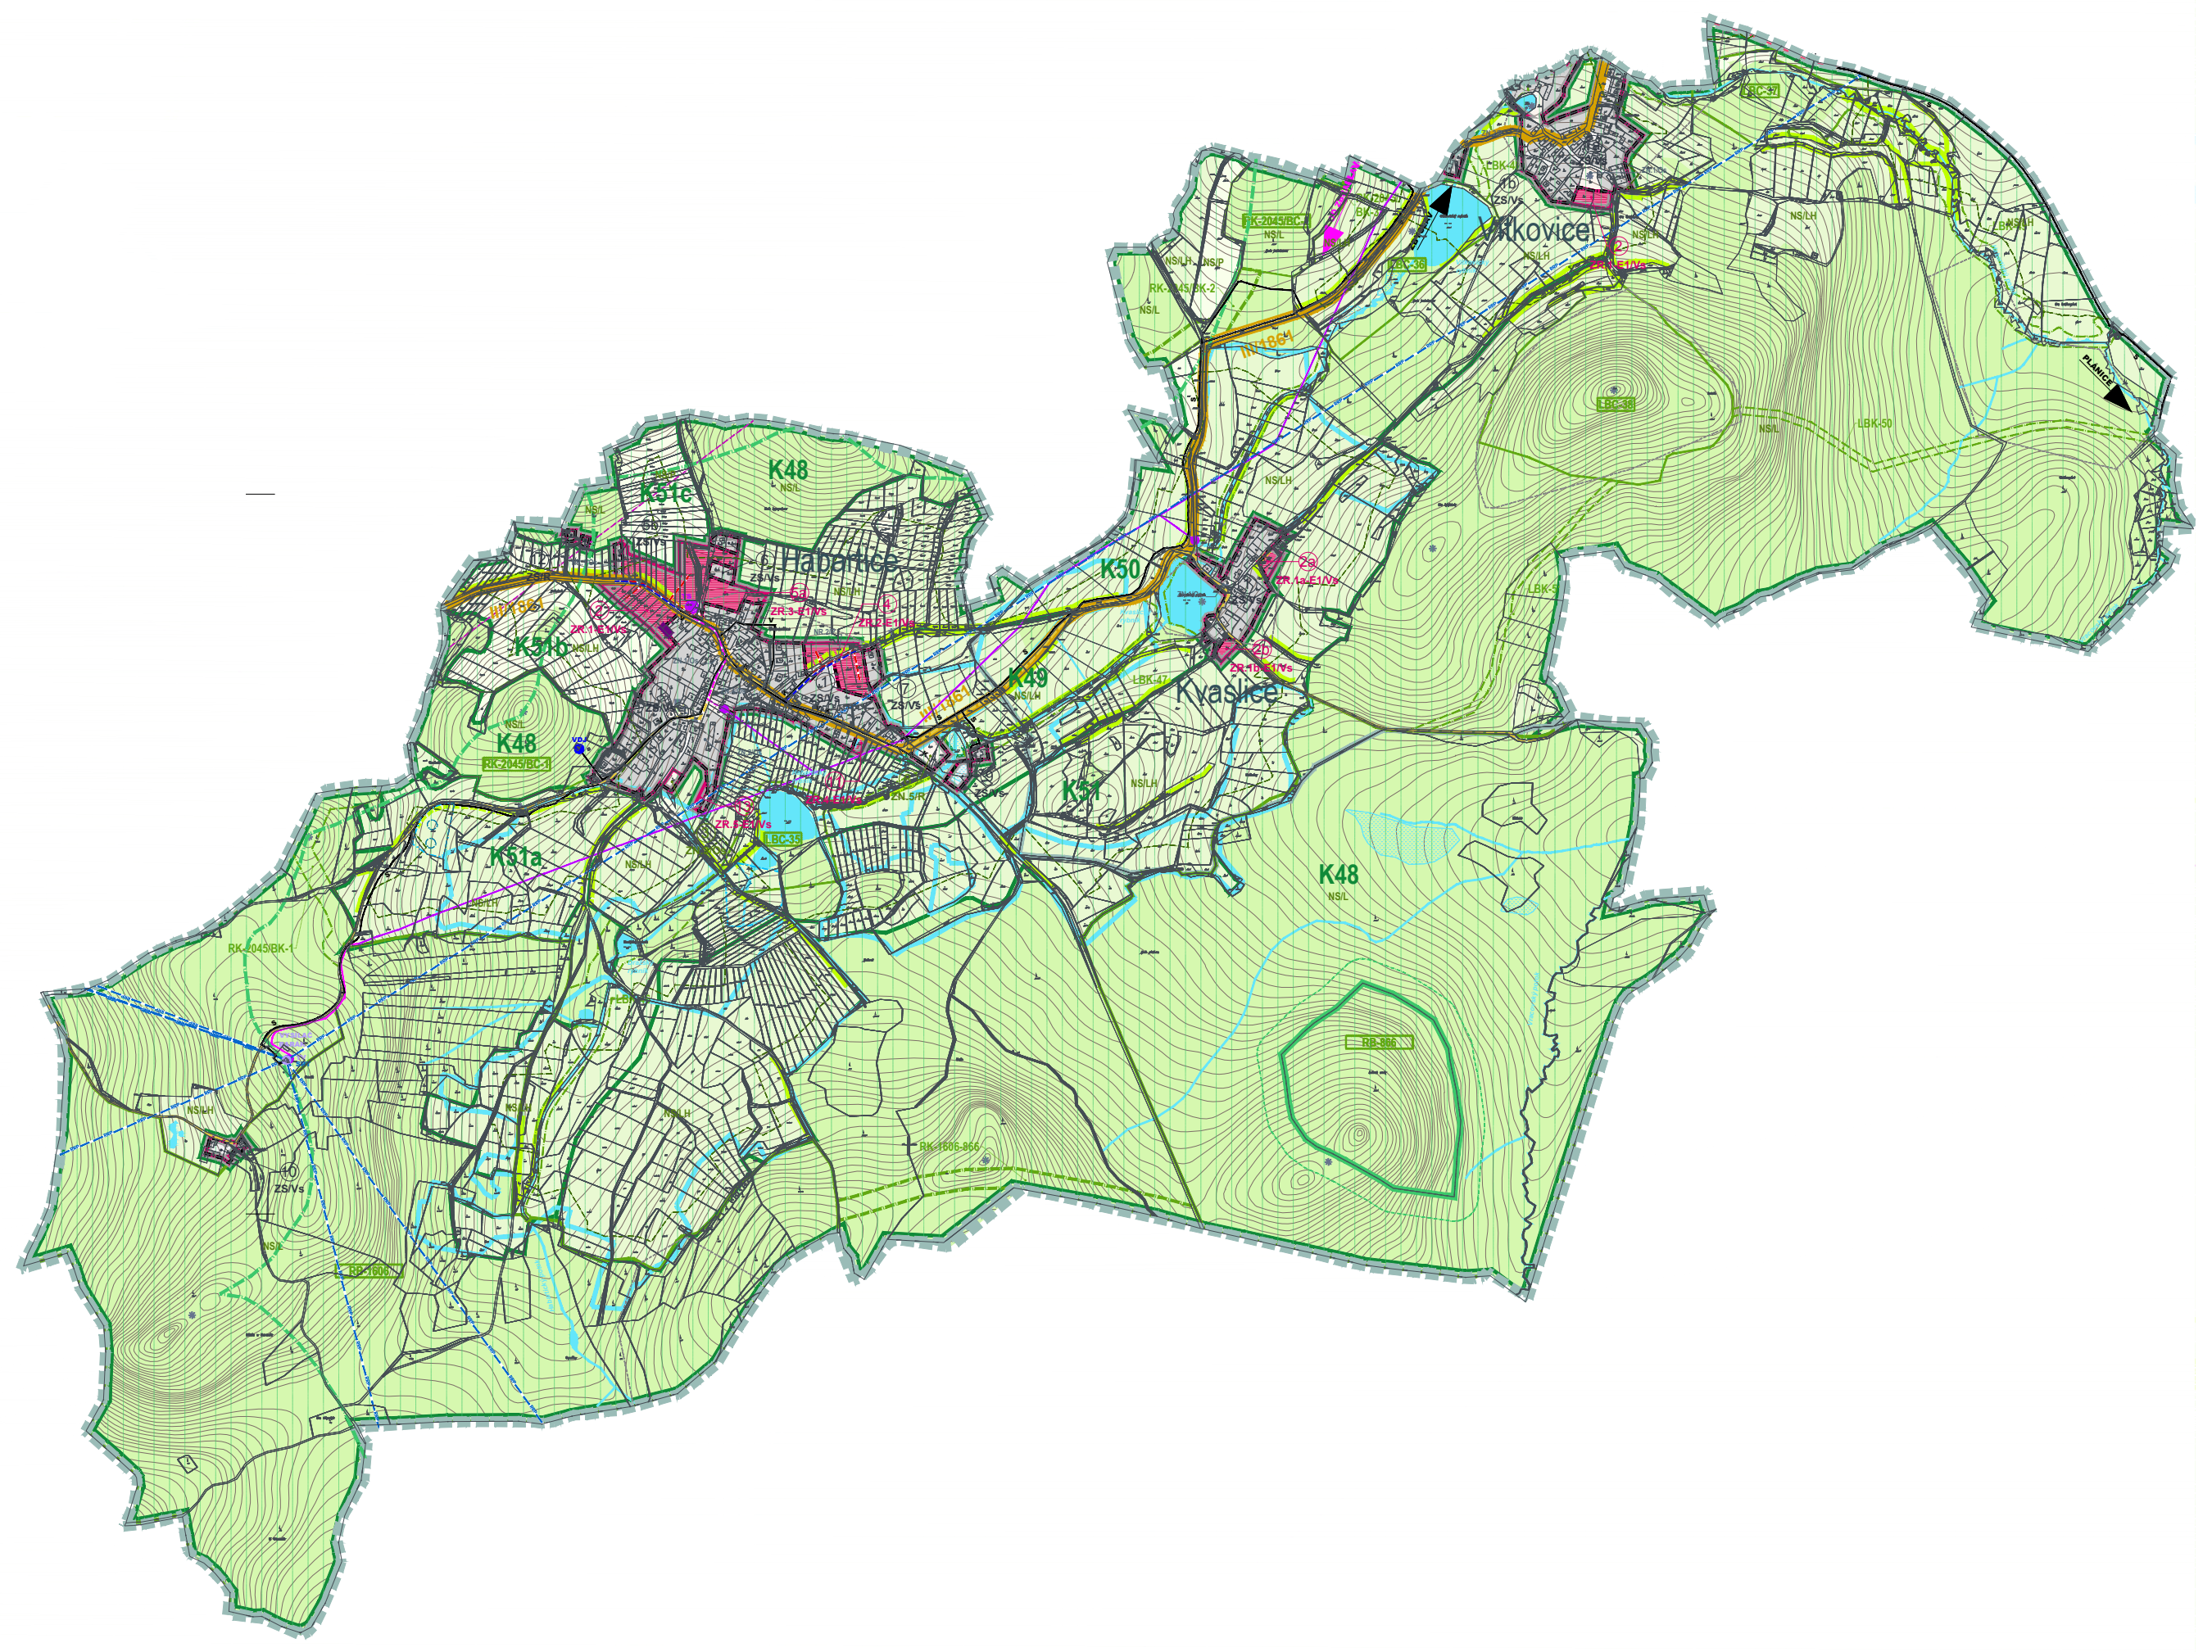

KÚ HABARTICE, KVASLICE

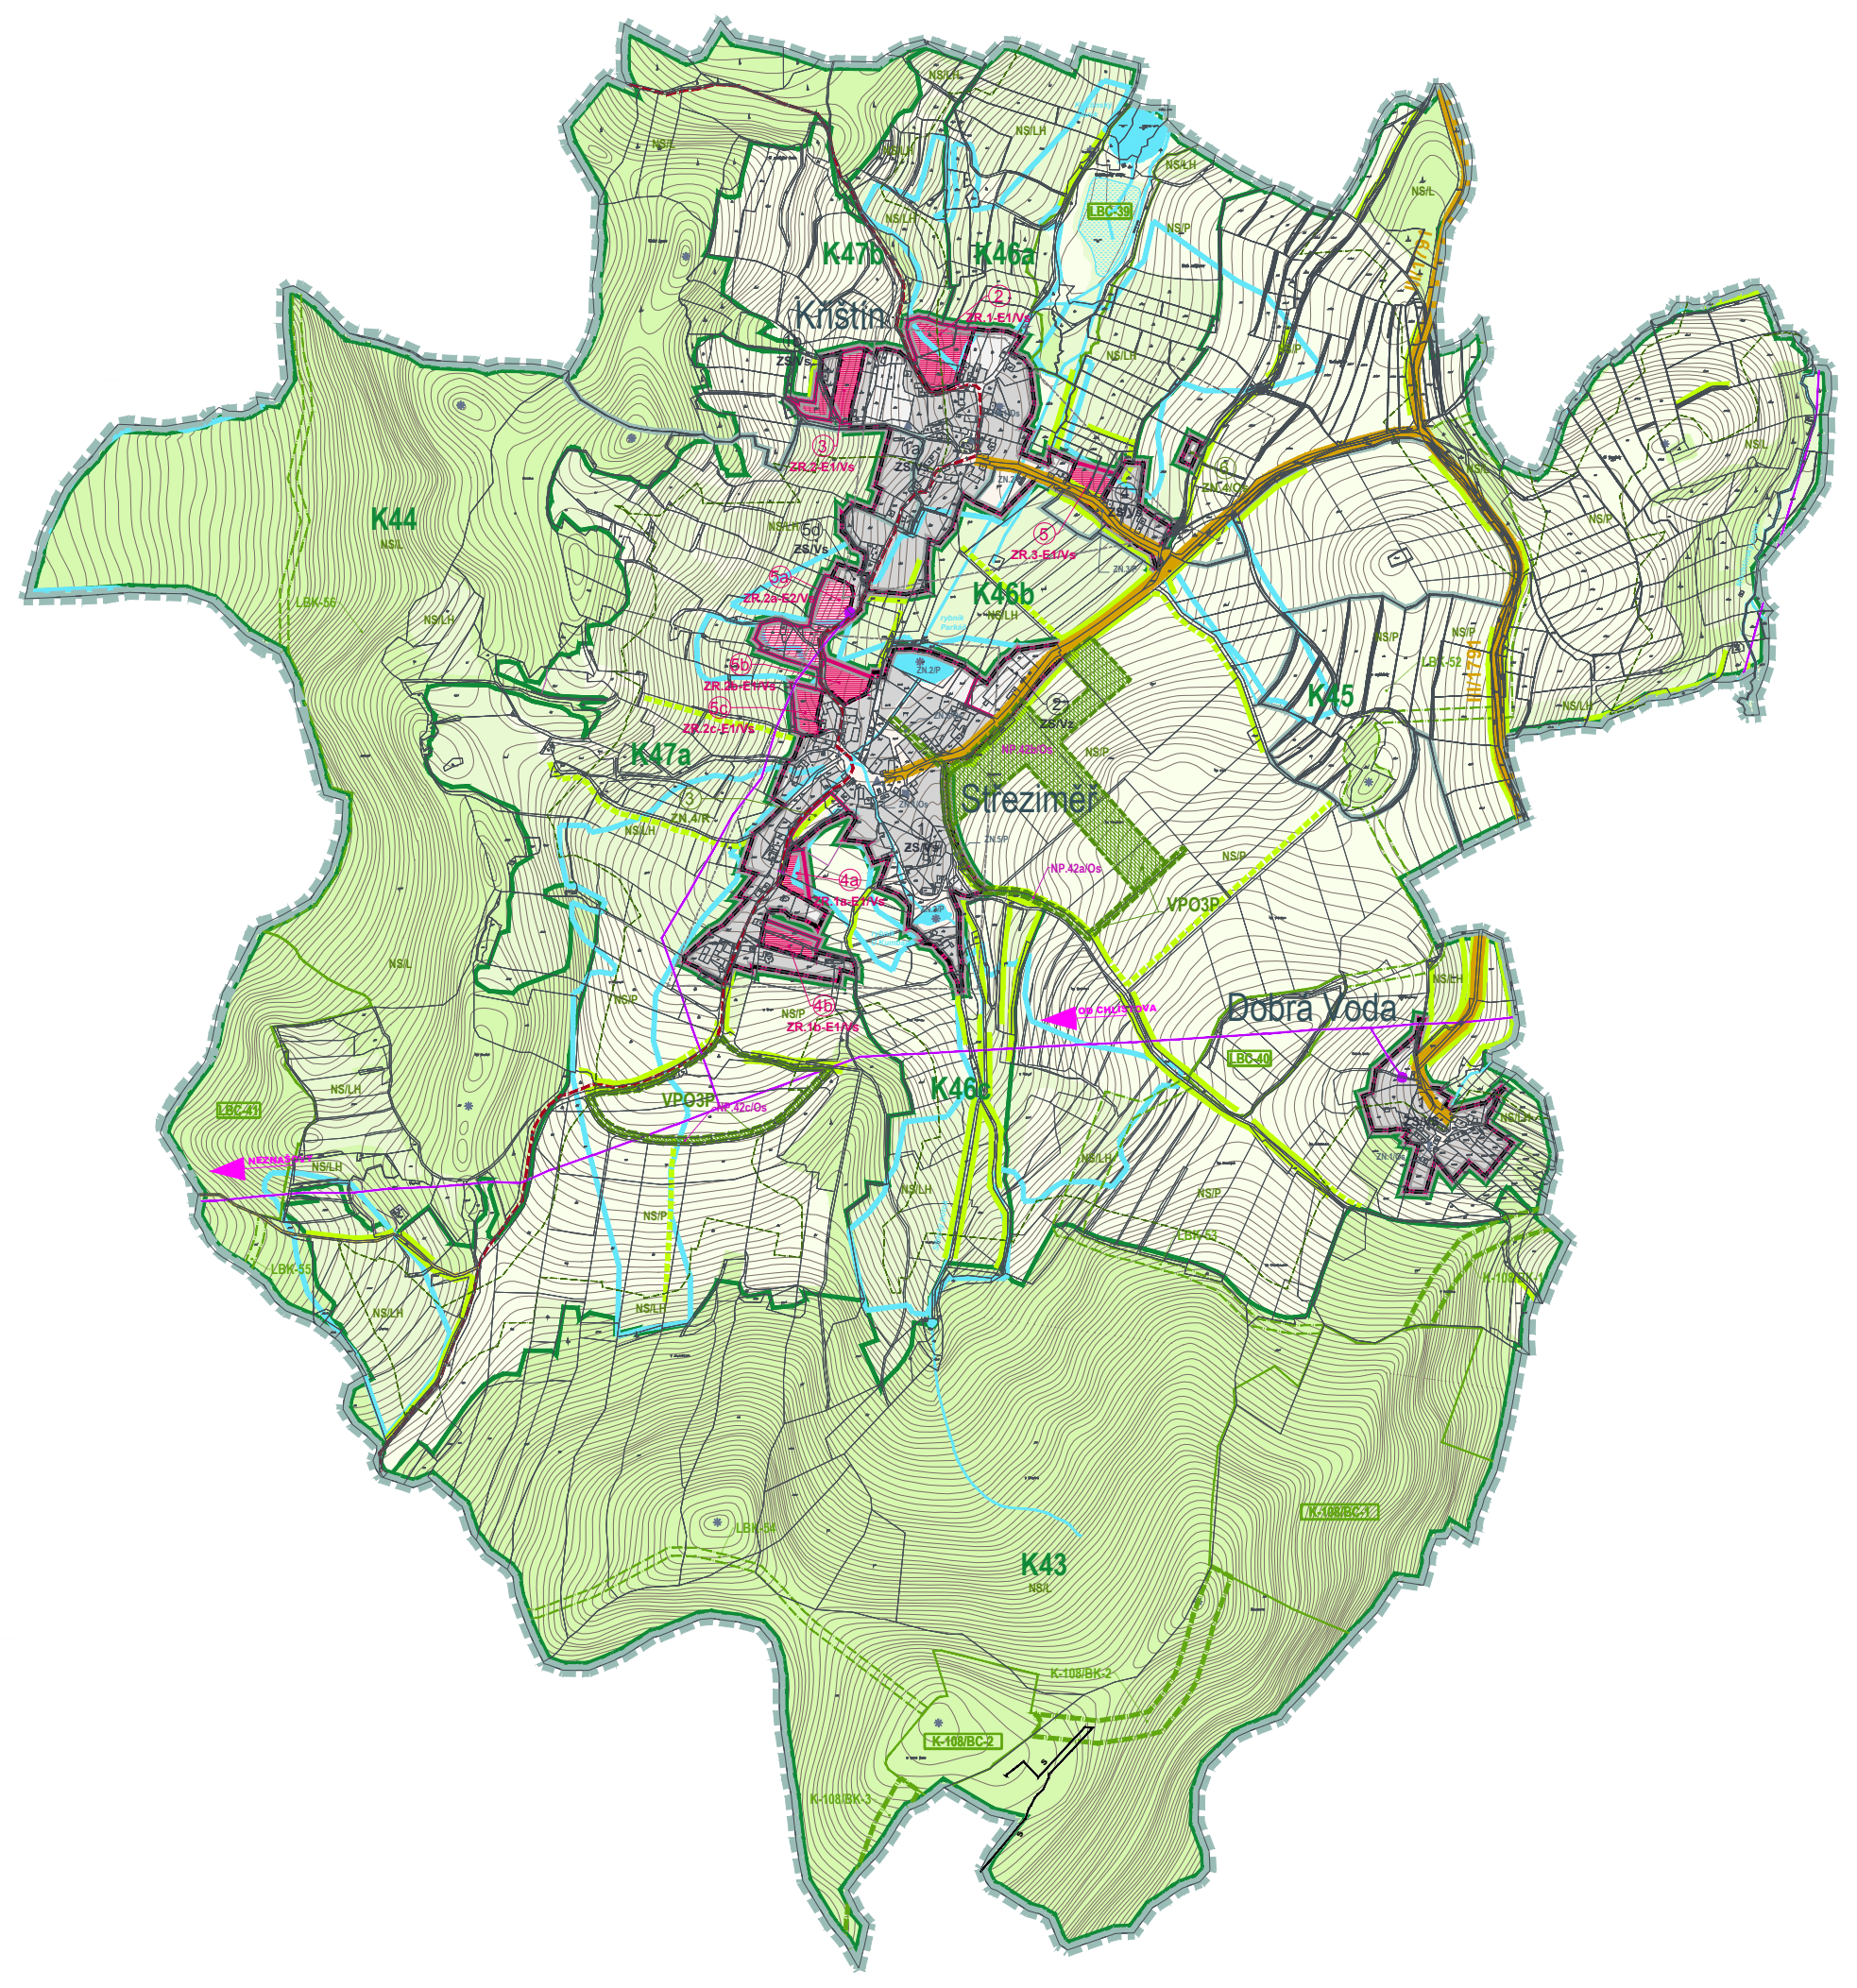

KÚ STŘEZIMĚŘ, KŘIŠTÍN

LEGENDA - ZÁVAZNÁ ČÁST

- HRANICE ŘEŠENÉHO ÚZEMÍ
- HRANICE ZASTAVĚNÉHO ÚZEMÍ OBCE
- HRANICE AGLOMERACE
- HRANICE ZASTAVITELNÉHO ROZVOJOVÉHO ÚZEMÍ
- HRANICE ÚZEMNÍCH REZERV
- HRANICE PLOCH
- HRANICE PLOCH KRAJINY
- HRANICE PLOCH PLOVOUCÍ
- HRANICE ÚZEMNÍCH REZERV PLOVOUCÍ

ÚZEMÍ ZASTAVĚNÉ:

- ZASTAVĚNÉ STABILIZOVANÉ ÚZEMÍ - VČETNĚ VYKRESLENÉ STRUKTURY SÍDLA
- NEZASTAVITELNÉ ÚZEMÍ - VČETNĚ VYKRESLENÉ STRUKTURY
- K PROMĚNĚ - PLOCHY PŘESTAVBY
- K PROMĚNĚ - PLOCHY STABILIZOVANÉ - PONECHÁVANÉ
- K PROMĚNĚ - STÁVAJÍCÍ AREÁLY VÝHLEDOVĚ VHODNÉ K TRANSFORMACI

ÚZEMÍ ZASTAVITELNÉ ROZVOJOVÉ:

- ZASTAVITELNÉ ÚZEMÍ - PLOCHY MĚSTSKÉ - CENTRÁLNÍ, PERIFERNÍ, 1., 2. ETAPA
- ZASTAVITELNÉ ÚZEMÍ - PLOCHY VESNICKÉ, 1., 2., ETAPA
- ZASTAVITELNÉ ÚZEMÍ - PLOCHY OBYTNÉ, 1., 2., ETAPA
- ZASTAVITELNÉ ÚZEMÍ - PLOCHY VÝROBNÍ - PRŮMYSL, ZEMĚDĚLSTVÍ, 1., 2., ETAPA
- NEZASTAVITELNÉ ÚZEMÍ

ÚZEMNÍ REZERVY:

- ÚZEMNÍ REZERVA - PLOCHY MĚSTSKÉ PERIFERNÍ
- ÚZEMNÍ REZERVA - PLOCHY VESNICKÉ
- ÚZEMNÍ REZERVA - PLOCHY OBYTNÉ
- ÚZEMNÍ REZERVA - PLOCHY VÝROBNÍ - PRŮMYSL, ZEMĚDĚLSTVÍ

NEZASTAVĚNÉ ÚZEMÍ:

- NEZASTAVĚNÉ ÚZEMÍ STABILIZOVANÉ - PLOCHY LESŮ
- NEZASTAVĚNÉ ÚZEMÍ STABILIZOVANÉ - PLOCHY LUK A HUMEN
- NEZASTAVĚNÉ ÚZEMÍ STABILIZOVANÉ - PLOCHY POLÍ, OSTATNÍ PLOCHY
- NEZASTAVĚNÉ ÚZEMÍ STABILIZOVANÉ - PLOCHY REKREACE

PLOCHY ZMĚN V KRAJINĚ:

- NEZASTAVĚNÉ ÚZEMÍ K PROMĚNĚ - LESY
- NEZASTAVĚNÉ ÚZEMÍ K PROMĚNĚ - LOUKY, HUMNA
- NEZASTAVĚNÉ ÚZEMÍ K PROMĚNĚ - POLE
- NEZASTAVĚNÉ ÚZEMÍ K PROMĚNĚ - REKREAČNÍ
- NEZASTAVĚNÉ ÚZEMÍ K PROMĚNĚ - OSTATNÍ

PRVKY IDENTITY:

- ▲ PROSTORY VEŘEJNÝCH PROSTRANSTVÍ - STÁVAJÍCÍ
- △ PROSTORY VEŘEJNÝCH PROSTRANSTVÍ - NAVRHOVANÉ
- ■ VÝZNAMNÉ STAVBY - STÁVAJÍCÍ
- □ VÝZNAMNÉ STAVBY - NAVRHOVANÉ
- ✝ DALŠÍ STAVBY A PRVKY (kapličky, kulturní sloupy, pomníky, mohyly, náhrobky, Boží muka)
- ✳ PŘÍRODNÍ PRVKY - STÁVAJÍCÍ
- ✳ PŘÍRODNÍ PRVKY - NAVRHOVANÉ
- ZAHRADY, AREÁLY
- ALEJE STÁVAJÍCÍ
- ALEJE NAVRHOVANÉ

ÚZEMNÍ SYSTÉM EKOLOGICKÉ STABILITY:

- LBK-x LOKÁLNÍ BIOKORIDOR A JEHO KÓD
- LBC-x LOKÁLNÍ BIOCENTRUM A JEHO KÓD
- RK-x/BK-x REGIONÁLNÍ BIOKORIDOR A JEHO KÓD
- RB-X REGIONÁLNÍ BIOCENTRUM A JEHO KÓD
- K-x/BK-x NADREGIONÁLNÍ BIOKORIDOR A JEHO KÓD
- B-x NADREGIONÁLNÍ BIOCENTRUM A JEHO KÓD

PLOCHY SPECIFICKÉ:

- SKLÁDKA KOMUNÁLNÍHO ODPADU
- AREÁL LOMU SVRČOVEC, ÚZEMÍ VYMEZENÉ PRO TĚŽBU - DOBÝVÁNÍ VÝHRADNÍHO LOŽISKA STAVEBNÍHO KAMENE
- AREÁL ARMÁDY ČR

SILNICE:

- SILNICE I. TŘÍDY
- SILNICE II. TŘÍDY A SBĚRNÉ MÍSTNÍ KOMUNIKACE (FUNKČNÍ TŘÍDY B)
- SILNICE III. TŘÍDY A OBSLUŽNÉ MÍSTNÍ KOMUNIKACE VYBRANÉ (FUNKČNÍ TŘÍDY C)
- SILNICE A KOMUNIKACE PŘESTAVOVANÉ / UPRAVOVANÉ
- SILNICE A KOMUNIKACE NAVRHOVANÉ
- NARHOVANÁ TRASA PŘELOŽEK I/22 A I/27
- SILNICE II. TŘÍDY A SBĚRNÉ MÍSTNÍ KOMUNIKACE (FUNKČNÍ TŘÍDY B) - RUŠENÉ
- ÚSEKY NAVRŽENÉ K PŘEŘAZENÍ DO SILNIČNÍ SÍTĚ I. TŘÍDY
- ÚSEKY NAVRŽENÉ K PŘEŘAZENÍ DO NIŽŠÍ TŘÍDY SILNIČNÍ SÍTĚ
- VNITŘNÍ OKRUH KOLEM HISTORICKÉHO JÁDRA
- PŘEDPOKLÁDANÁ MÍSTA NAPOJENÍ MÍSTNÍCH OBSLUŽNÝCH KOMUNIKACÍ (podrobně je určí územní studie dotčené plochy či dopravní generel)
- PŘEDPOKLÁDANÁ MÍSTA NAPOJENÍ MÍSTNÍCH OBSLUŽNÝCH KOMUNIKACÍ V ÚZEMNÍCH REZERVÁCH
- ⊗ UPRAVOVANÉ NEBO NAVRHOVANÉ KŘIŽOVATKY V RÁMCI ROZVOJE DOPRAVNÍ INFRASTRUKTURY*
- KORIDORY PRO ROZVOJ DOPRAVNÍ INFRASTRUKTURY (včetně souvisejících přeložek technické infrastruktury)

ŽELEZNICE:

- ŽELEZNIČNÍ TRAŤ - STÁVAJÍCÍ
- ŽELEZNIČNÍ TRAŤ - NAVRHOVANÁ - ZDVOJKOLEJNĚNÍ (VPS1D)
- ŽS ŽELEZNIČNÍ STANICE - STÁVAJÍCÍ
- ŽS ŽELEZNIČNÍ STANICE - NAVRHOVANÁ*

AUTOBUS:

- ~~BUS~~ AUTOBUSOVÉ NÁDRAŽÍ - STÁVAJÍCÍ - RUŠENÉ
- BUS AUTOBUSOVÉ NÁDRAŽÍ - NAVRHOVANÉ*

LETECKÁ DOPRAVA:

- ✈ NEVEŘEJNÉ MEZINÁRODNÍ LETIŠTĚ
- H NEVEŘEJNÝ VNITROSTÁTNÍ HELIPORT - STÁVAJÍCÍ
- H NEVEŘEJNÝ VNITROSTÁTNÍ HELIPORT - NAVRHOVANÝ

DOPRAVA V KLIDU:

- P ODSTAVNÉ GARÁŽE A STÁNÍ

PĚŠÍ A CYKLISTICKÉ TRASY:

- TURISTICKÁ ZNAČKA ČERVENÁ
- TURISTICKÁ ZNAČKA MODRÁ
- TURISTICKÁ ZNAČKA ZELENÁ
- TURISTICKÁ ZNAČKA ŽLUTÁ
- STÁVAJÍCÍ CYKLOTRASA REGIONÁLNÍ
- STÁVAJÍCÍ CYKLOTRASA MÍSTNÍ
- NAVRŽENÁ CYKLOTRASA REGIONÁLNÍ
- NAVRŽENÁ CYKLOTRASA MÍSTNÍ
- CYKLOSTEZKY STÁVAJÍCÍ
- CYKLOSTEZKY NAVRŽENÉ
- CYKLOTRASY - ÚSEKY RUŠENÉ/PŘEMÍSTĚNÉ

LEGENDA TECHNICKÉ INFRASTRUKTURY:

- STÁVAJÍCÍ SÍTĚ - SDRUŽENÉ TRASY PRO NAPOJENÍ NOVÝCH SÍTÍ
- V,K,P,T POPIS SÍTĚ VE SDRUŽENÉ TRASE V-VODOVOD, K-KANALIZACE, P-PLYNOVOD, T-TEPLOVOD

ODVÁDĚNÍ A ČIŠTĚNÍ ODPADNÍCH VOD:

- KANALIZACE DEŠŤOVÁ - NÁVRH
- KANALIZACE SPLAŠKOVÁ - NÁVRH
- KANALIZACE TLAKOVÁ - NÁVRH
- ČS ČERPACÍ STANICE SPLAŠKŮ - STÁVAJÍCÍ
- ČS ČERPACÍ STANICE SPLAŠKŮ - NÁVRH
- ČOV ČISTÍRNA ODPADNÍCH VOD - STÁVAJÍCÍ
- ČOV ČISTÍRNA ODPADNÍCH VOD - NÁVRH
- AN AKUMULAČNÍ NÁDRŽ - NÁVRH
- RN RETENCE SPLAŠKŮ - NÁVRH

ZÁSOBOVÁNÍ VODOU:

- VODOVOD - NÁVRH
- PRAMENIŠTĚ - NEVYUŽÍVANÉ
- VDJ VODOJEM - STÁVAJÍCÍ
- VDJ VODOJEM - NÁVRH
- ST STUDNA - STÁVAJÍCÍ

ZÁSOBOVÁNÍ PLYNEM:

- PLYN STL - PŘELOŽKY - NÁVRH
- PLYN STL STÁVAJÍCÍ - RUŠENÝ
- PLYN VTL - PŘELOŽKY - NÁVRH
- PLYN VTL STÁVAJÍCÍ - RUŠENÝ
- RS REGULAČNÍ STANICE VTL - STÁVAJÍCÍ
- RS REGULAČNÍ STANICE VTL - NÁVRH

ZÁSOBOVÁNÍ TEPLEM:

- NADZEMNÍ PAROVOD STÁVAJÍCÍ - RUŠENÝ
- PODZEMNÍ HORKOVOD - NÁVRH
- ZT STÁVAJÍCÍ ZDROJ TEPLA

ZÁSOBOVÁNÍ EL. ENERGIÍ:

- ELEKTRICKÉ VEDENÍ - KABEL VN 22kV
- ELEKTRICKÉ VEDENÍ - KABEL VN 22kV - NÁVRH
- ELEKTRICKÉ VEDENÍ NADZEMNÍ VN 22kV
- ELEKTRICKÉ VEDENÍ NADZEMNÍ VN 22kV - PŘELOŽKA
- ELEKTRICKÉ VEDENÍ NADZEMNÍ VN 22kV STÁVAJÍCÍ - RUŠENÉ
- ELEKTRICKÉ VEDENÍ NADZEMNÍ VVN 110
- ELEKTRICKÉ VEDENÍ NADZEMNÍ VVN 110 - PŘELOŽKA
- ELEKTRICKÉ VEDENÍ NADZEMNÍ VVN 110 STÁVAJÍCÍ - RUŠENÉ
- TS TRAFOSTANICE STÁVAJÍCÍ
- TS TRAFOSTANICE STÁVAJÍCÍ - RUŠENÁ
- TS TRAFOSTANICE - NÁVRH
- MVE MALÉ VODNÍ ELEKTRÁRNY
- SOLÁRNÍ ZDROJE
- FVE FOTOVOLTAICKÉ ELEKTRÁRNY

TELEKOMUNIKACE:

- S SDĚLOVACÍ KABEL DÁLKOVÝ, MIMO ZÁSTAVBU
- KABEL - ČESKÉ DRÁHY
- RADIORELEOVÁ TRASA - NADZEMNÍ
- SRT STANICE - RADIORELEOVÁ TRASA
- TV TV - VYSÍLAČ
- ZS ZÁKLADNOVÁ STANICE
- KZO KOMUNIKAČNÍ ZAŘÍZENÍ - OSTATNÍ

LEGENDA - INFORMATIVNÍ ČÁST

- HRANICE KATASTRÁLNÍHO ÚZEMÍ OBCE
- POLOHOPIS - KATASTRÁLNÍ MAPA / PK KATASTR - RŮŽOVĚ
- VRSTEVNICE

VYBRANÉ LIMITY VYUŽITÍ ÚZEMÍ:

- PŘÍRODNÍ REZERVACE
- PŘÍRODNÍ PARK
- PŘÍRODNÍ PAMÁTKA = maloplošné zvláště chráněné území
- PAMÁTNÝ STROM
- REGISTROVANÝ VÝZNAMNÝ KRAJINNÝ PRVEK
- PODDOLOVANÉ ÚZEMÍ
- CHRÁNĚNÉ LOŽISKOVÉ ÚZEMÍ
- SCHVÁLENÉ PROGNÓZNÍ ZDROJE VYHRAZENÝCH NEROSTŮ
- VÝHRADNÍ LOŽISKO
- DOBÝVACÍ PROSTOR STAV
- ⊗ HLAVNÍ DŮLNÍ DÍLA
- ▲ DEPONIE
- MĚSTSKÁ PAMÁTKOVÁ ZÓNA KLATOVY
- ÚZEMÍ S ARCHEOLOGICKÝMI NÁLEZY
- VYBRANÉ KULTURNÍ PAMÁTKY

OCHRANNÁ PÁSMA:

- OP LESA
- OP DOPRAVNÍ INFRASTRUKTURY
- OP LETIŠTĚ
- OP NEVEŘEJNÝ VNITROSTÁTNÍ HELIPORT
- PÁSMO HYGIENICKÉ OCHRANY I.STUPNĚ
- PÁSMO HYGIENICKÉ OCHRANY II.STUPNĚ
- ELEKTRICKÉ VEDENÍ NADZEMNÍ VVN 110 STÁVAJÍCÍ - OCHRANNÉ PÁSMO
- ELEKTRICKÉ VEDENÍ NADZEMNÍ VVN 110 NÁVRH - KORIDOR (PŘEDPOKLÁDANÉ BUDOUCÍ OCHRANNÉ PÁSMO)
- ČISTÍRNA ODPADNÍCH VOD STÁVAJÍCÍ - OCHRANNÉ PÁSMO
- ČISTÍRNA ODPADNÍCH VOD NÁVRH - VYMEZENÍ PLOCHY PRO VÝSTAVBU (PŘEDPOKLÁDANÉ BUDOUCÍ OCHRANNÉ PÁSMO)
- PLYN VTL STÁVAJÍCÍ - BEZPEČNOSTNÍ PÁSMO
- PLYN VTL NÁVRH - KORIDOR (PŘEDPOKLÁDANÉ BUDOUCÍ BEZPEČNOSTNÍ PÁSMO)
- OP PŘÍRODNÍ REZERVACE
- OP PŘÍRODNÍ PAMÁTKY
- OP HŘBITOVA
- AKTIVNÍ ZÓNA
- HRANICE Q100
- HRANICE ZAPLAVENÉHO ÚZEMÍ PŘI POVODNI
- OP ZAŘÍZENÍ ČHMÚ
- HRANICE ZRANITELNÉ OBLASTI - OCHRANNÉ PÁSMO III. STUPNĚ
- ZÁJMOVÉ ÚZEMÍ MO ČR - KOMUNIKAČNÍ VEDENÍ

Pozn.: Konkrétní umístění prvků dopravní a technické infrastruktury viz příloha č. 1 Výrokové části

LEGENDA INDEXŮ

PRINCIP BAREVNÉHO ODLIŠENÍ POPISŮ PLOCH PODLE CHARAKTERU ÚZEMÍ:

- ⑨ ZASTAVĚNÉ STABILIZOVANÉ
- (2b) K PROMĚNĚ
- (55) ZASTAVITELNÉ ROZVOJOVÉ
- (60) NEZASTAVITELNÉ
- (42b) ÚZEMNÍ REZERVA
- K1 INDEX PLOCHY KRAJINY

PŘÍKLAD ČTENÍ INDEXŮ:

(8b) — Číslo plochy

Charakter území | Číslo území | Etapa | Využití plochy

ZR.4-E1/O
ÚS.22,DP.6

Územní Studie.číslo | Dohoda o Parcelaci.číslo

VEŘEJNĚ PROSPĚŠNÉ STAVBY:

- VPSx-x VEŘEJNĚ PROSPĚŠNÉ STAVBY PRO DOPRAVNÍ INFRASTRUKTURU A JEJICH KÓD
- VPSxI VEŘEJNĚ PROSPĚŠNÉ STAVBY PRO TECHNICKOU INFRASTRUKTURU A JEJICH KÓD
- VPSxP VEŘEJNĚ PROSPĚŠNÉ STAVBY PRO OCHRANU ÚZEMÍ PŘED POVODNÍ, ZÁPLAVOU ČI EROZÍ, SPLACHEM Z POLÍ, PRO ZVYŠOVÁNÍ RETENČNÍ SCHOPNOSTI KRAJINY A JEJICH KÓD
- VPSxO VEŘEJNĚ PROSPĚŠNÉ STAVBY OSTATNÍ A JEJICH KÓD
- VPOxP VEŘEJNĚ PROSPĚŠNÁ OPATŘENÍ PRO OCHRANU ÚZEMÍ PŘED POVODNÍ, ZÁPLAVOU ČI EROZÍ, SPLACHEM Z POLÍ, PRO ZVYŠOVÁNÍ RETENČNÍ SCHOPNOSTI KRAJINY A JEJICH KÓD
- VPOxO VEŘEJNĚ PROSPĚŠNÁ OPATŘENÍ OSTATNÍ A JEJICH KÓD

SEZNAM VEŘEJNĚ PROSPĚŠNÝCH STAVEB A OPATŘENÍ:

VEŘEJNĚ PROSPĚŠNÉ STAVBY PRO DOPRAVNÍ INFRASTRUKTURU PŘESAHUJÍCÍ RÁMEC SPRÁVNÍHO ÚZEMÍ ŘEŠENÉHO ÚZEMNÍM PLÁNEM:

- VPS1D - Modernizace a zdvojkolejnění železniční trati č.183 Plzeň - Železná Ruda - Alžbětín (ZD 183/01)
- VPS2D - Rozvoj silniční sítě - přeložka silnice č.1/27 (východní obchvat města, přeložka Klatovy - Lužany SD 27/10, 27/09)
- VPS3D - Rozvoj silniční sítě - přeložka silnice č 1/22 (západní obchvat města - SD 22/10)

VEŘEJNĚ PROSPĚŠNÉ STAVBY PRO DOPRAVNÍ INFRASTRUKTURU V RÁMCI SPRÁVNÍHO ÚZEMÍ ŘEŠENÉHO ÚZEMNÍM PLÁNEM:

- VPS1LD - Přesun Autobusového nádraží do prostoru před vlakové nádraží Klatovy
- VPS2LD - Rozvoj a doplnění městské komunikační sítě Klatovy - MSK-01 - propojení silnice č. II/191 se silnicí I/22
- VPS3LD - Rozvoj a doplnění městské komunikační sítě Klatovy - MOK-17 - propojení Koldinova-Plzeňská
- VPS4LD - Rozvoj a doplnění městské komunikační sítě Klatovy - MSK-02 - propojení Plánická a M.Gorkého
- VPS5LD - Dispoziční úpravy komunikací v souvislosti s revitalizací veřejného prostranství Hradebního okruhu - Klatovy
- VPS6LD - Otín - Dopravní napojení ploch 10a,b ze stávající komunikační sítě
- VPS8LD - Úprava trasy silnice Sobětice - Luby
- VPS9LD - Rozvoj a doplnění městské komunikační sítě Klatovy - MOK-05 - „Transformační osa“ územím přestavby ZP.2
- VPS10LD - Navrhovaná cyklostezka CS04 v rámci cyklotrasy 305 Klatovy - Plánické předměstí - Čínov
- VPS11LD - Navrhovaná cyklostezka CS06 Klatovy - Beňovy
- VPS12LD - Navrhovaná cyklostezka CS07 Klatovy - Beňovy

VEŘEJNĚ PROSPĚŠNÉ STAVBY PRO TECHNICKOU INFRASTRUKTURU:

- VPS1I - Přeložka nadzemního vedení horkovodu (přeložení trubních tras do země) - Klatovy
- VPS2I - Přeložka nadzemního vedení horkovodu (přeložení trubních tras do země) na severním svahu Křesťanského vrchu - Klatovy
- VPS3I - Rozšíření kapacity ČOV na levém břehu (naproti stávající ČOV) - plocha 25 300m² (obdélník 110 x 230m) - Klatovy
- VPS4I - Vodojem Drslavice - dostavba komory vodojemu objemu 30 m ³ - plocha 30 m²
- VPS5I - Vodojem Otín - dostavba komory vodojemu objemu 50 m ³ - plocha 40 m²
- VPS6I - Vodojem Sobětice - dostavba komory vodojemu objemu 150 m ³ - plocha 80 m²
- VPS7I - Vodojem Štěpánovice - dostavba komory vodojemu objemu 100 m ³ u VDJ Štěpánovice II - plocha 50 m²
- VPS8I - Vodojem Klatovy - dostavba komory vodojemu objemu 500 m ³ u VDJ Hůrka I - plocha 150 m²
- VPS9I - Vodojem Klatovy - dostavba komory vodojemu objemu 1350 m ³ u VDJ Plánické předměstí I - plocha 350 m²
- VPS10I - Rozvoj technické infrastruktury - plynovodní řad Kydliny
- VPS11I - Rozvoj technické infrastruktury - vodovodní řad VDJ Štěpánovice I - Dehtín
- VPS12I - Rozvoj technické infrastruktury - vodovodní řad Točník - Otín
- VPS13I - Rozvoj technické infrastruktury - vodovodní řad od vodovodu Klatovy/Štěpánovice - Točník
- VPS14I - Rozvoj technické infrastruktury - kanalizační řad s přečerpáváním splašků Beňovy - Klatovy
- VPS15I - Rozvoj technické infrastruktury - kanalizační řad s přečerpáváním splašků Čínov - Klatovy
- VPS16I - Rozvoj technické infrastruktury - kanalizační řad s přečerpáváním splašků Dehtín - Štěpánovice
- VPS17I - Rozvoj technické infrastruktury - kanalizační řad s přečerpáváním splašků Otín - Klatovy
- VPS18I - Rozvoj technické infrastruktury - trubní retence Sobětice
- VPS19I - Rozvoj technické infrastruktury - akumulační jímka na ČS splašků Tajanov
- VPS20I - Rozvoj technické infrastruktury - kanalizační řad s přečerpáváním splašků Točník - Klatovy
- VPS21I - Rozvoj technické infrastruktury - STL plynovodní řad RS VTL/STL Luby - Klatovy
- VPS22I - Rozvoj technické infrastruktury - plynovodní řad Beňovy - Klatovy
- VPS23I - Rozvoj technické infrastruktury - plynovodní řad Točník - Dehtín
- VPS24I - Rozvoj technické infrastruktury - plynovodní řad Tajanov - Tupadly - Drslavice
- VPS25I - Rozvoj technické infrastruktury - plynovodní řad a regulační stanice - Klatovy - Mlékárna
- VPS26I - Rozvoj technické infrastruktury - výstavba retenční nádrže na levém břehu Drnového potoka před ČOV - plocha 5400 m²

VEŘEJNĚ PROSPĚŠNÉ STAVBY PRO OCHRANU ÚZEMÍ PŘED POVODNÍ, ZÁPLAVOU ČI EROZÍ A SPLACHEM Z POLÍ A PRO ZVYŠOVÁNÍ RETENČNÍ SCHOPNOSTI KRAJINY:

- VPS2P - Hráze a protipovodňová opatření podél Drnového potoka v Lubech

VEŘEJNĚ PROSPĚŠNÉ STAVBY OSTATNÍ:

- VPS1O - Městská kompostárna
- VPS2O - Heliport v Klatovské nemocnici
- VPS3O - Lávka přes přeložku silnice 1/27 v ploše krajiny K7 (městský lesopark)

VEŘEJNĚ PROSPĚŠNÁ OPATŘENÍ PRO OCHRANU ÚZEMÍ PŘED POVODNÍ, ZÁPLAVOU ČI EROZÍ A SPLACHEM Z POLÍ A PRO ZVYŠOVÁNÍ RETENČNÍ SCHOPNOSTI KRAJINY:

- VPO1P - Revitalizace a obnova přírodního koryta Mochtínského potoka
- VPO2P - Protipovodňové opatření proti splavu z polí - odvodňovací příkopy a poldr na bezejmenném potoce u Sobětic
- VPO3P - Protipovodňové opatření proti splavu z polí - systém odvodňovacích příkopů a průleh s trubním odvodněním do Srbického potoka nad Střeziměří
- VPO4P - Protipovodňové opatření proti splavu z polí - hráze a propusť pod silnicí na Tupadly s odvodněním do Tupadelského potoka a související plochy trvalých travních porostů
- VPO5P - Protipovodňové opatření Hruštička

VEŘEJNĚ PROSPĚŠNÁ OPATŘENÍ OSTATNÍ

- VPO1O - Vymezení krajinné plochy K7 - městský lesopark

0 50 100 250 500 m

Dehtín
Vícenice
Otín
Drslavice
Štěpánovice
Točník
Věckovice
Tupadly
Tajanov
Kal
Klatovy
Kydliny
Kosmáčov
Luby
Sobětice
Kvaslice
Habartice
Křištín
Střeziměř

ZÁZNAM O ÚČINNOSTI :

Správní orgán, který územní plán vydává:
ZASTUPITELSTVO MĚSTA KLATOVY
Číslo jednací:

Datum vydání:

Datum nabytí účinnosti: otisk úředního razítka

Pořizovatel:
MĚSTSKÝ ÚŘAD KLATOVY, ODBOR VÝSTAVBY A ÚZEMNÍHO PLÁNOVÁNÍ
Balbínova č. p. 59, 339 20 Klatovy
Oprávněná úřední osoba pořizovatele:
Ing. Pavel Boublík
Podpis: otisk úředního razítka

Zpracovatel:
AULÍK FIŠER ARCHITEKTI s. r. o.
Na Václavce 3a, 150 00 Praha 5
Garant projektu:
Ing. arch. Jan Aulík
Podpis: otisk úředního razítka

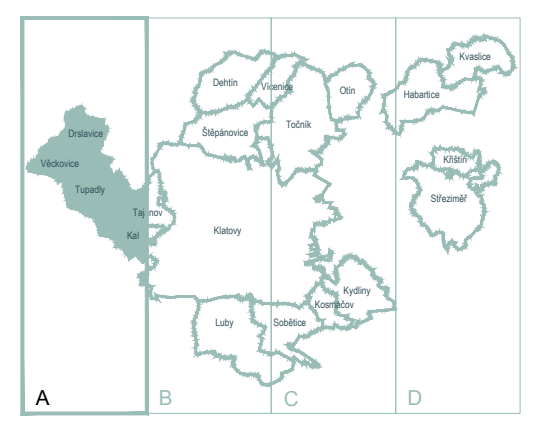

ÚZEMNÍ PLÁN KLATOVY
ZMĚNA č. 1

KOORDINAČNÍ VÝKRES
M 1:5000

Objednatel: STATUTÁRNÍ MĚSTO KLATOVY
náměstí Míru č. p. 62/1, 339 20 Klatovy
Ing. Václav Chroust, místostarosta

Pořizovatel: MĚSTSKÝ ÚŘAD KLATOVY
ODBOR VÝSTAVBY A ÚZEMNÍHO PLÁNOVÁNÍ
Balbínova č. p. 59, 339 20 Klatovy
Ing. Pavel Boublík, vedoucí odboru

Zpracovatel: AULÍK FIŠER ARCHITEKTI s. r. o.
Ing. arch. Jan Aulík, Ing. arch. Jakub Fišer, Ing. arch. Petra Skalická, Ing. arch. Lucie Kirovová, Ing. arch. Lucie Chroustová, Ing. arch. Jakub Hemzal, Ing. arch. Ondřej Teplý, Bc. Tomáš Kučera, Bc. Kristýna Pesrová, Ing. arch. Vojtěch Štamberg

Dopravní infrastruktura : Ing. arch. Petr Preininger, Ing. Antonín Žižkovský
Technická infrastruktura: PPU spol. s. r. o., Ing. Miroslav Procházka
Životní prostředí: AGERIS s. r. o., RnDr. Jiří Kocián, RnDr. Josef Glos

II-01

ZÁZNAM O ÚČINNOSTI :
Správní orgán, který územní plán vydává:
ZASTUPITELSTVO MĚSTA KLATOVY
Číslo jednací:
Datum vydání:
Datum nabytí účinnosti: otisk úředního razítka
Pořizovatel:
MĚSTSKÝ ÚŘAD KLATOVY, ODBOR VÝSTAVBY A ÚZEMNÍHO PLÁNOVÁNÍ
Balbínova č. p. 59, 339 20 Klatovy
Oprávněná úřední osoba pořizovatele:
Ing. Pavel Boublík
Podpis: otisk úředního razítka
Zpracovatel:
AULÍK FIŠER ARCHITEKTI s. r. o.
Na Václavce 3a, 150 00 Praha 5
Garant projektu:
Ing. arch. Jan Aulík
Podpis: otisk úředního razítka

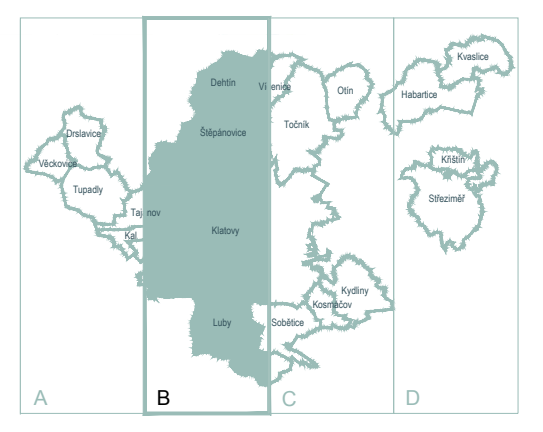

ÚZEMNÍ PLÁN KLATOVY
ZMĚNA č. 1
KOORDINAČNÍ VÝKRES
M 1:5000
II-01

ZÁZNAM O ÚČINNOSTI :
Správní orgán, který územní plán vydává:
ZASTUPITELSTVO MĚSTA KLATOVY

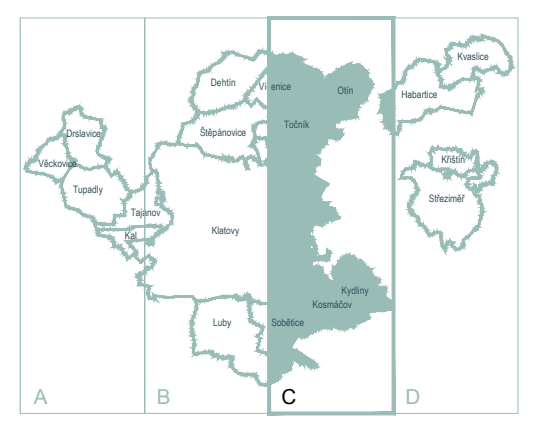

ÚZEMNÍ PLÁN KLATOVY
ZMĚNA č. 1
KOORDINAČNÍ VÝKRES
M 1:5000
II-01

ZÁZNAM O ÚČINNOSTI :
Správní orgán, který územní plán vydává:
ZASTUPITELSTVO MĚSTA KLATOVY

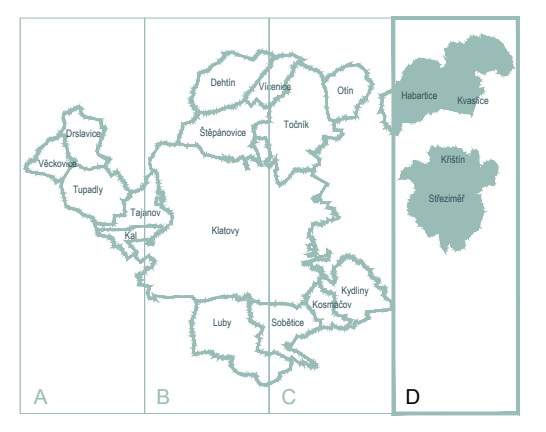

ÚZEMNÍ PLÁN KLATOVY
ZMĚNA č. 1
KOORDINAČNÍ VÝKRES
M 1:5000
II-01