ÚZEMNÍ PLÁN KLATOVY
ÚPLNÉ ZNĚNÍ PO ZMĚNĚ Č.2
VÝKRES KONCEPCE TECHNICKÉ INFRASTRUKTURY
M 1 : 5000

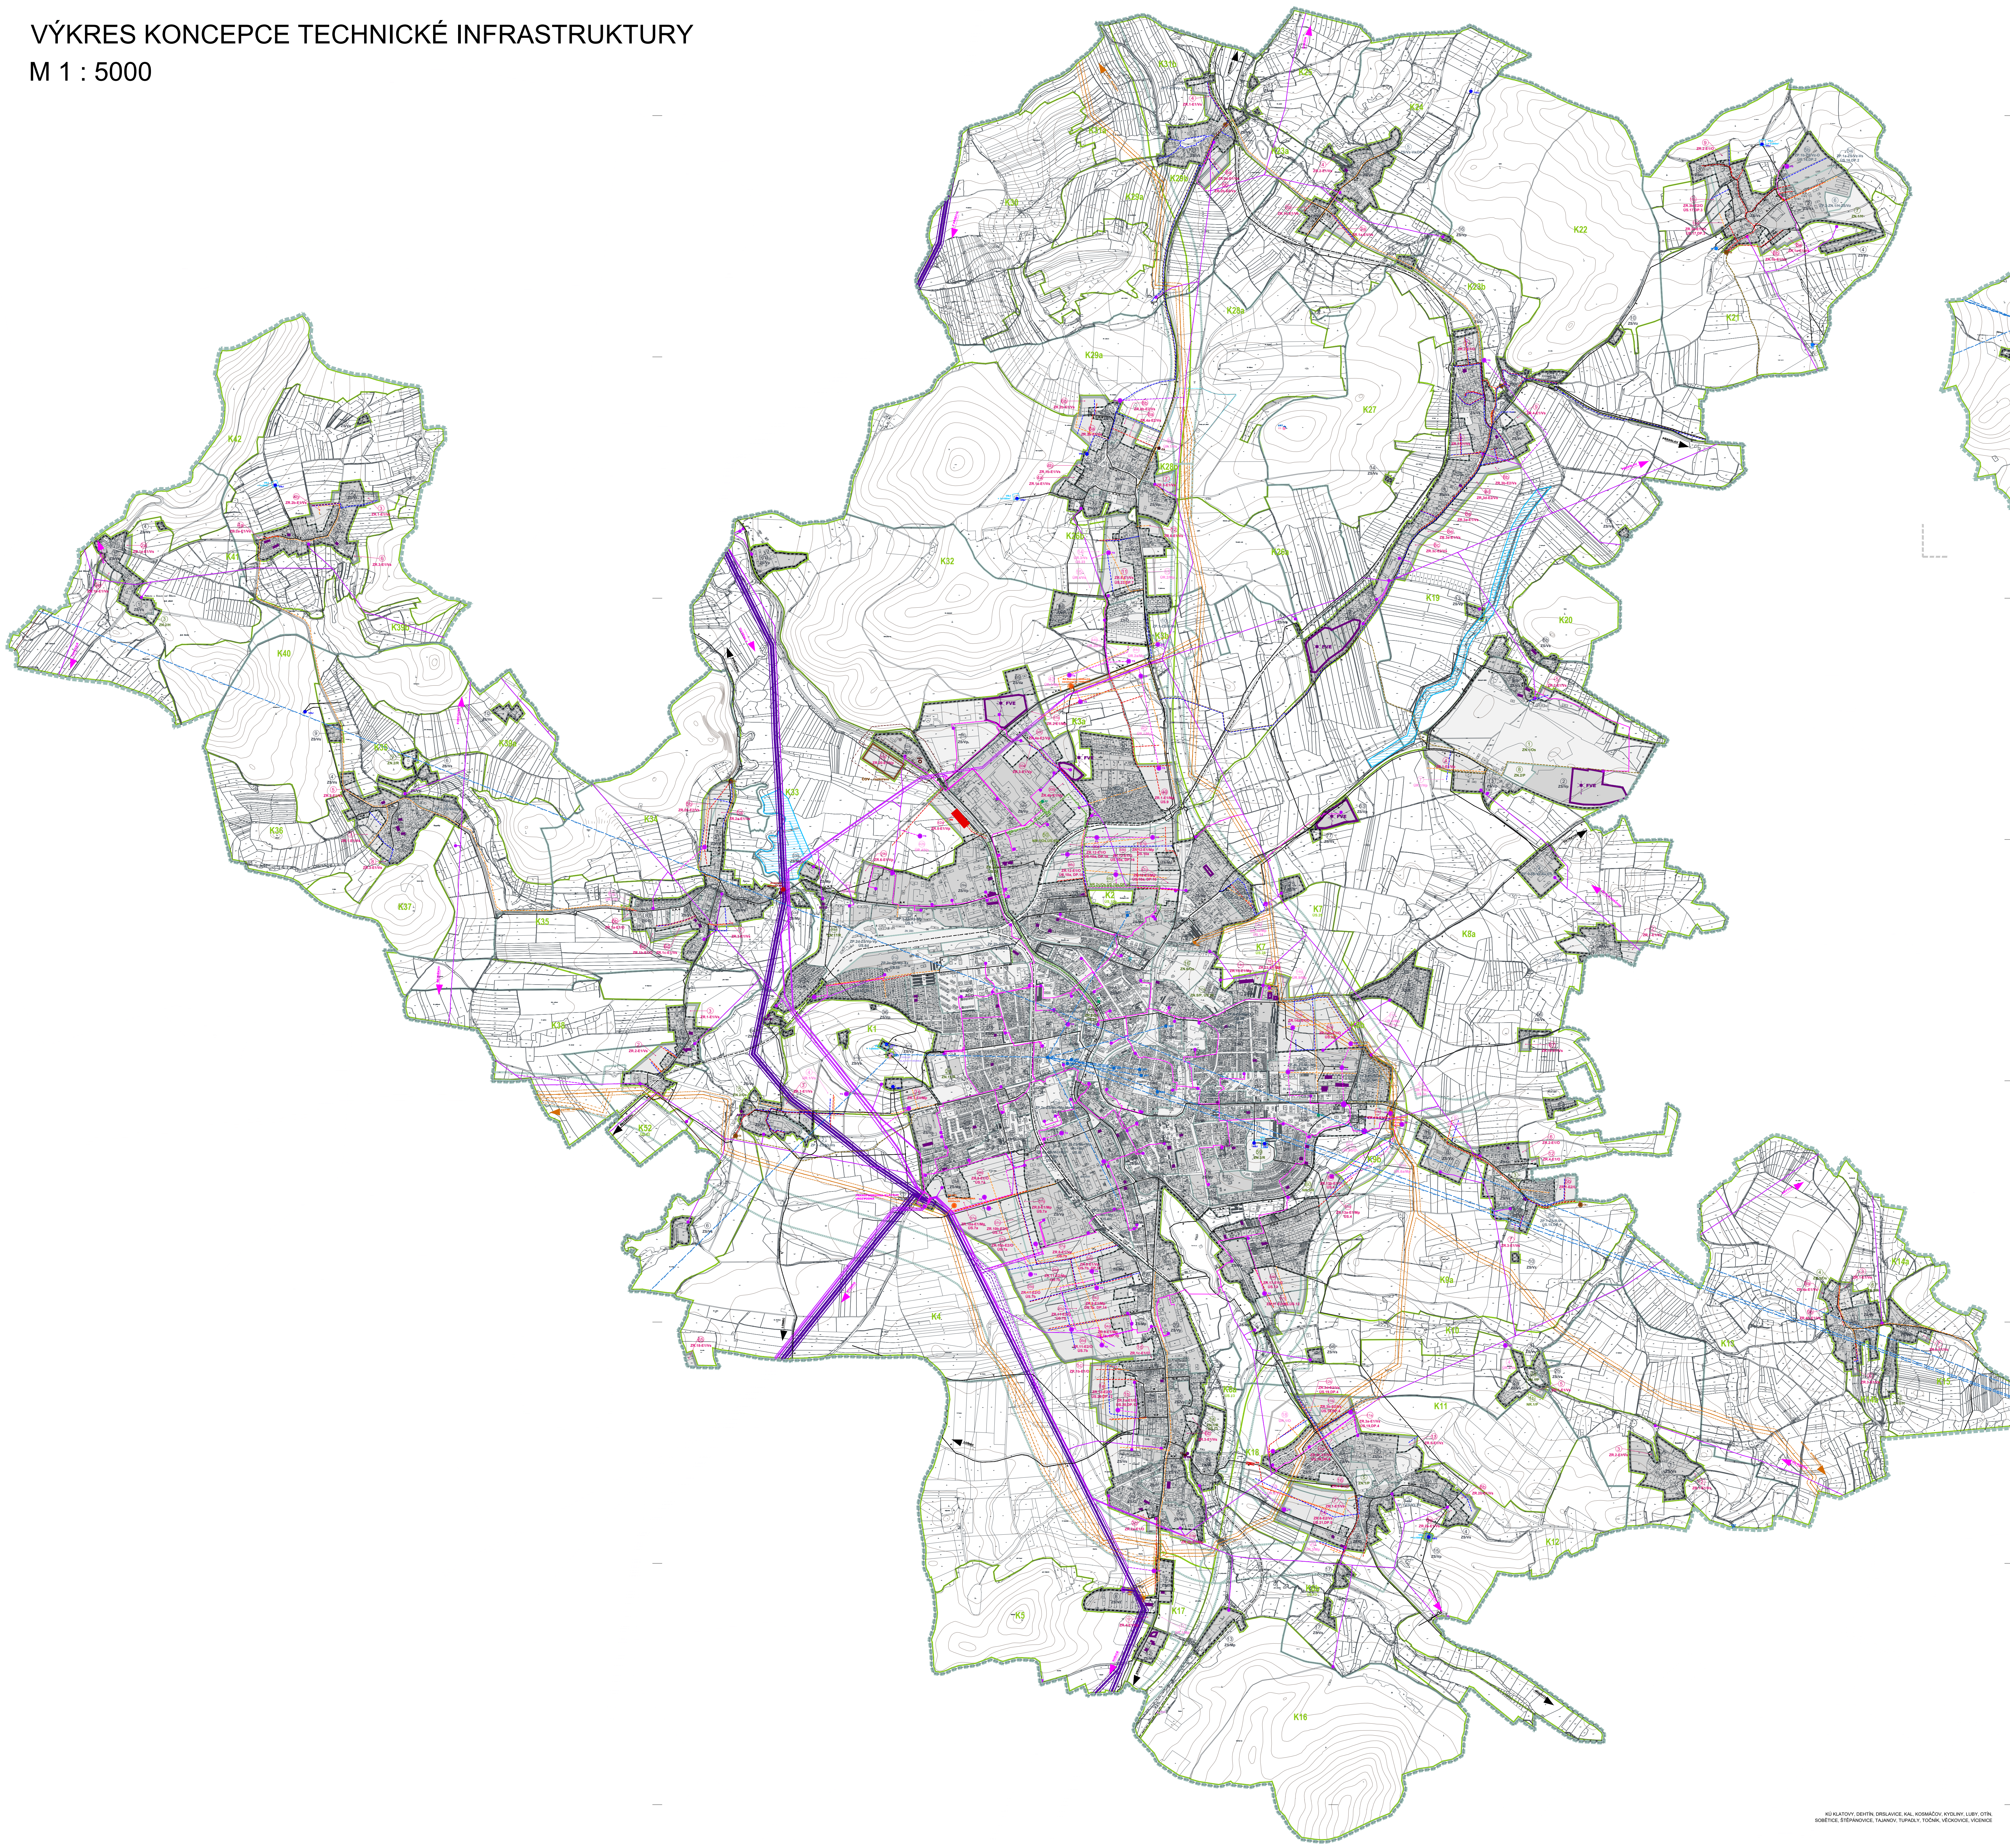
KÚ KLATOVY, DEHTÍN, DRSLAVICE, KAL, KOSMÁČOV, KYDLINY, LUBY, OTÍN,
SOBĚTICE, ŠTĚPÁNOVICE, TAJANOV, TUPADLY, TOČNÍK, VĚCKOVICE, VÍCENICE

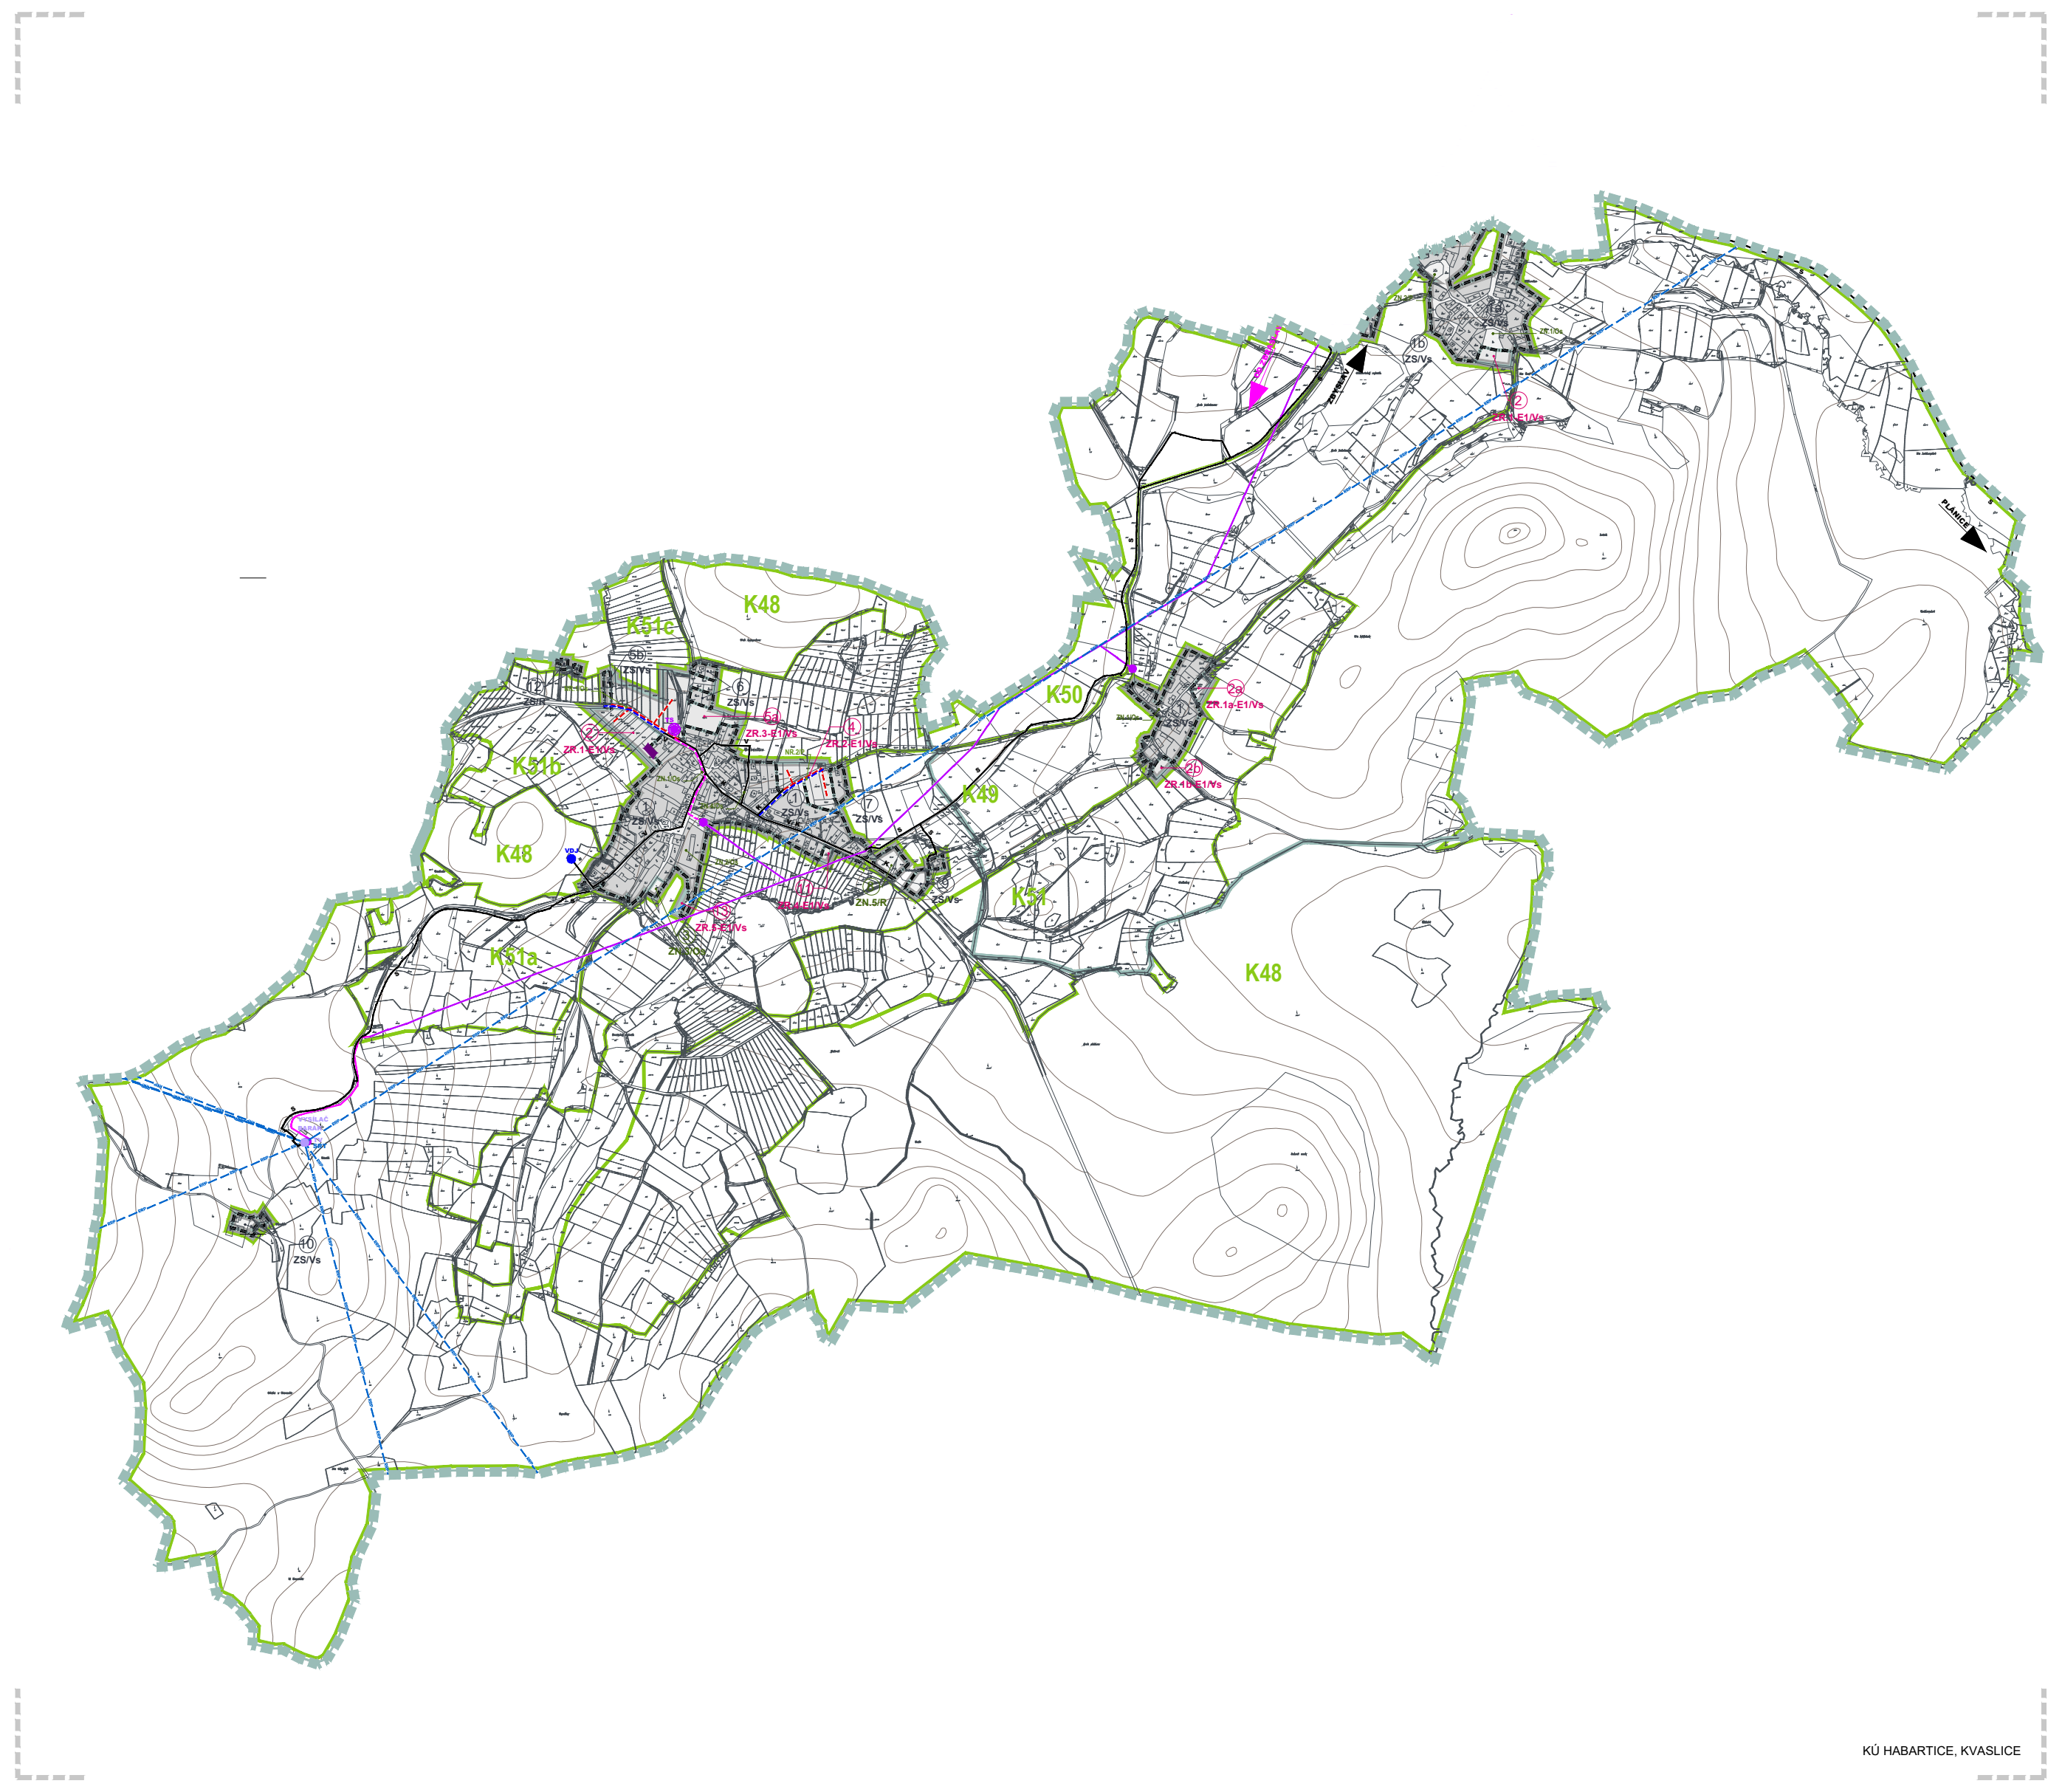
KÚ HABARTICE, KVASLICE

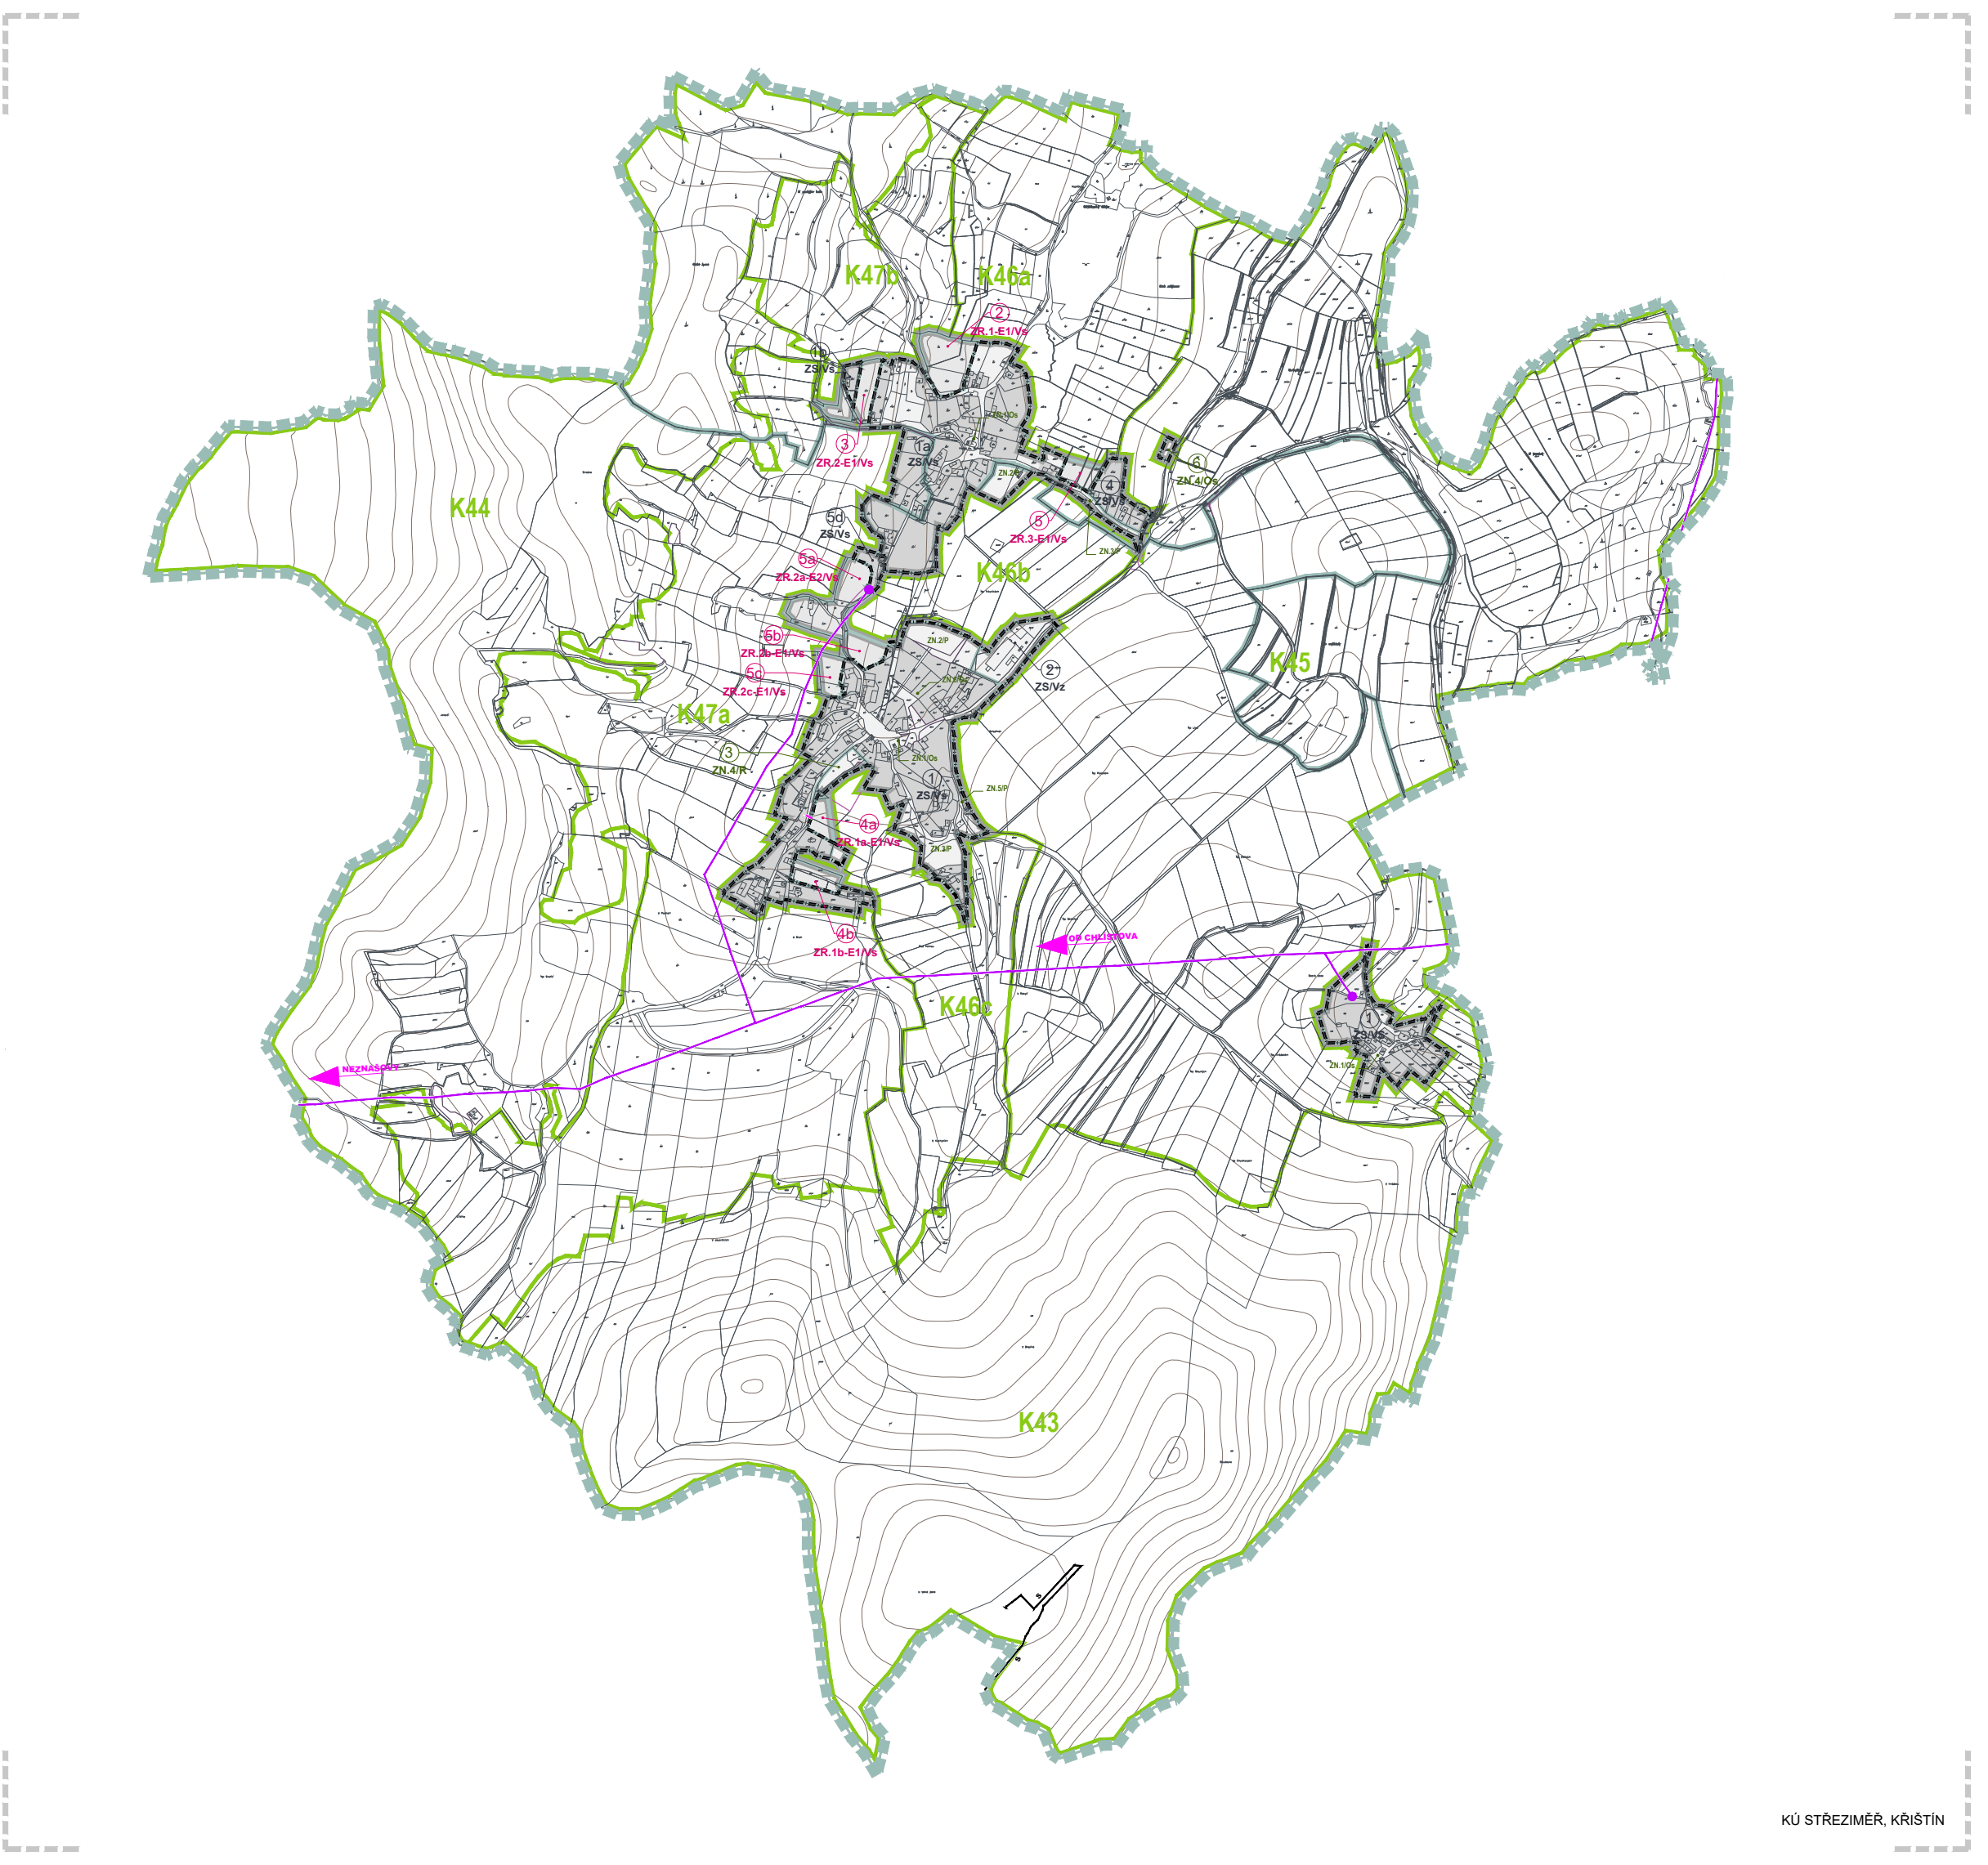
KÚ STŘEZIMĚŘ, KŘIŠŤÍN

LEGENDA - ZÁVAZNÁ ČÁST

- HRANICE ŘEŠENÉHO ÚZEMÍ
- HRANICE ZASTAVĚNÉHO ÚZEMÍ
- HRANICE AGLOMERACE
- HRANICE ZASTAVITELNÉHO ROZVOJOVÉHO ÚZEMÍ
- HRANICE ÚZEMNÍCH REZERV
- ZASTAVĚNÉ STABILIZOVANÉ ÚZEMÍ
- ZASTAVITELNÉ ROZVOJOVÉ ÚZEMÍ
- HRANICE PLOCH
- HRANICE PLOCH PLOVOUCÍ
- HRANICE ÚZEMNÍCH REZERV PLOVOUCÍ
- HRANICE PLOCH KRAJINY
- KORIDORY PRO ROZVOJ DOPRAVNÍ INFRASTRUKTURY (VČETNĚ SOUVISEJÍCÍCH PŘELOŽEK TECHNICKÉ INFRASTRUKTURY)

LEGENDA TECHNICKÉ INFRASTRUKTURY:

- STÁVAJÍCÍ SÍTĚ - SDRUŽENÉ TRASY PRO NAPOJENÍ NOVÝCH SÍTÍ
- V,K,P,T POPIS SÍTĚ VE SDRUŽENÉ TRASE V-VODOVOD, K-KANALIZACE, P-PLYNOVOD, T-TEPLOVOD

ODVÁDĚNÍ A ČIŠTĚNÍ ODPADNÍCH VOD:

- KANALIZACE DEŠŤOVÁ - NÁVRH
- KANALIZACE SPLAŠKOVÁ - NÁVRH
- KANALIZACE TLAKOVÁ - NÁVRH
- ● ČS ČERPACÍ STANICE SPLAŠKŮ - STÁVAJÍCÍ
- ◉ ČS ČERPACÍ STANICE SPLAŠKŮ - NÁVRH
- ○ ČOV ČISTÍRNA ODPADNÍCH VOD - STÁVAJÍCÍ
- ČOV ČISTÍRNA ODPADNÍCH VOD - NÁVRH
- ◉ AN AKUMULAČNÍ NÁDRŽ - NÁVRH
- 🟥 RN RETENČNÍ NÁDRŽ - NÁVRH

ZÁSOBOVÁNÍ VODOU:

- VODOVOD - NÁVRH
- PÁSMO HYGIENICKÉ OCHRANY I.STUPNĚ
- PÁSMO HYGIENICKÉ OCHRANY II.STUPNĚ
- PRAMENIŠTĚ - NEVYUŽÍVANÉ
- ● VDJ VODOJEM - STÁVAJÍCÍ
- ☐ VDJ VODOJEM - NÁVRH
- ● ST STUDNA - STÁVAJÍCÍ

ZÁSOBOVÁNÍ PLYNEM:

- PLYN STL - NÁVRH
- PLYN STL STÁVAJÍCÍ - RUŠENÝ
- PLYN VTL - NÁVRH
- PLYN VTL STÁVAJÍCÍ - RUŠENÝ
- ● RS REGULAČNÍ STANICE VTL - STÁVAJÍCÍ
- ◉ RS REGULAČNÍ STANICE VTL - NÁVRH

ZÁSOBOVÁNÍ TEPLEM:

- NADZEMNÍ PAROVOD STÁVAJÍCÍ - RUŠENÝ
- PODZEMNÍ HORKOVOD - NÁVRH
- ● ZT STÁVAJÍCÍ ZDROJ TEPLA

ZÁSOBOVÁNÍ EL. ENERGIÍ:

- ELEKTRICKÉ VEDENÍ - KABEL VN 22kV - STÁVAJÍCÍ
- ELEKTRICKÉ VEDENÍ - KABEL VN 22kV - NÁVRH
- ELEKTRICKÉ VEDENÍ NADZEMNÍ VN 22kV - STÁVAJÍCÍ
- ELEKTRICKÉ VEDENÍ NADZEMNÍ VN 22kV - PŘELOŽKA
- ELEKTRICKÉ VEDENÍ NADZEMNÍ VN 22kV STÁVAJÍCÍ - RUŠENÉ
- ELEKTRICKÉ VEDENÍ NADZEMNÍ VVN 110 - STÁVAJÍCÍ
- ELEKTRICKÉ VEDENÍ NADZEMNÍ VVN 110 - PŘELOŽKA
- ELEKTRICKÉ VEDENÍ NADZEMNÍ VVN 110 STÁVAJÍCÍ - RUŠENÉ
- ● TS TRAFOSTANICE STÁVAJÍCÍ
- ☒ TS TRAFOSTANICE STÁVAJÍCÍ - RUŠENÁ
- ◉ TS TRAFOSTANICE - NÁVRH
- ● MVE MALÉ VODNÍ ELEKTRÁRNY
- ☐ SOLÁRNÍ ZDROJE
- FVE FOTOVOLTAICKÉ ELEKTRÁRNY

TELEKOMUNIKACE:

- S SDĚLOVACÍ KABEL DÁLKOVÝ, MIMO ZÁSTAVBU
- ČD KABEL - ČESKÉ DRÁHY
- RRP RADIORELEOVÁ TRASA - NADZEMNÍ
- ● SRT STANICE - RADIORELEOVÁ TRASA
- ● TV TV - VYSÍLAČ
- ● ZS ZÁKLADNOVÁ STANICE
- ▲ KZO KOMUNIKAČNÍ ZAŘÍZENÍ - OSTATNÍ

LEGENDA - INFORMATIVNÍ ČÁST

- HRANICE KATASTRÁLNÍHO ÚZEMÍ OBCE
- POLOHOPIS - KATASTRÁLNÍ MAPA / PK KATASTR - RŮŽOVĚ
- VRSTEVNICE
- ELEKTRICKÉ VEDENÍ NADZEMNÍ VVN 110 STÁVAJÍCÍ - OCHRANNÉ PÁSMO
- ELEKTRICKÉ VEDENÍ NADZEMNÍ VVN 110 - DISTRIBUTOREM PLÁNOVANÉ VEDENÍ
- ELEKTRICKÉ VEDENÍ NADZEMNÍ VVN 110 NÁVRH - KORIDOR (PŘEDPOKLÁDANÉ BUDOUCÍ OCHRANNÉ PÁSMO)
- ČISTÍRNA ODPADNÍCH VOD STÁVAJÍCÍ - OCHRANNÉ PÁSMO
- ČISTÍRNA ODPADNÍCH VOD NÁVRH - VYMEZENÍ PLOCHY PRO VÝSTAVBU (PŘEDPOKLÁDANÉ BUDOUCÍ OCHRANNÉ PÁSMO)
- PLYN VTL STÁVAJÍCÍ - BEZPEČNOSTNÍ PÁSMO
- PLYN VTL NÁVRH - KORIDOR (PŘEDPOKLÁDANÉ BUDOUCÍ BEZPEČNOSTNÍ PÁSMO)

LEGENDA INDEXŮ

PRINCIP BAREVNÉHO ODLIŠENÍ POPISŮ PLOCH PODLE CHARAKTERU ÚZEMÍ:

- ⑨ ZASTAVĚNÉ STABILIZOVANÉ
- (2b) K PROMĚNĚ
- (55) ZASTAVITELNÉ ROZVOJOVÉ
- (60) NEZASTAVITELNÉ
- (42b) ÚZEMNÍ REZERVA
- K1 INDEX PLOCHY KRAJINY

PŘÍKLAD ČTENÍ INDEXŮ:

(8b) — Číslo plochy

Charakter území	Číslo území	Etapa	Využití plochy
ZR.	4-	E1/	O

ZR.4-E1/O
ÚS.22,DP.6

Územní Studie.číslo	Dohoda o Parcelaci.číslo
ÚS.22,	DP.6

ZÁZNAM O ÚČINNOSTI :

Správní orgán, který územní plán vydává:
ZASTUPITELSTVO MĚSTA KLATOVY
Číslo jednací:
Datum vydání:
Datum nabytí účinnosti: *otisk úředního razítka*

Pořizovatel:
MĚSTSKÝ ÚŘAD KLATOVY, ODBOR VÝSTAVBY A ÚZEMNÍHO PLÁNOVÁNÍ
Balbínova č. p. 59, 339 20 Klatovy
Oprávněná úřední osoba pořizovatele:
Ing. Pavel Boublík
Podpis: *otisk úředního razítka*

Zpracovatel:
AULÍK FIŠER ARCHITEKTI s. r. o.
Na Václavce 3a, 150 00 Praha 5
Garant projektu:
Ing. arch. Jan Aulík
Podpis: *otisk úředního razítka*

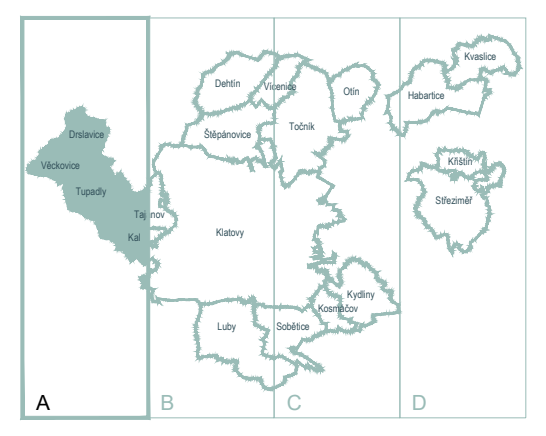
A

ÚZEMNÍ PLÁN KLATOVY
ÚPLNÉ ZNĚNÍ PO ZMĚNĚ Č.2

VÝKRES KONCEPCE TECHNICKÉ INFRASTRUKTURY
M 1:5000

Objednatel: STATUTÁRNÍ MĚSTO KLATOVY
náměstí Míru č. p. 62/1, 339 20 Klatovy
Ing. Václav Chroust, místostarosta
Pořizovatel: MĚSTSKÝ ÚŘAD KLATOVY
ODBOR VÝSTAVBY A ÚZEMNÍHO PLÁNOVÁNÍ
Balbínova č. p. 59, 339 20 Klatovy
Ing. Pavel Boublík, vedoucí odboru
Zpracovatel: AULÍK FIŠER ARCHITEKTI s. r. o.
Ing. arch. Jan Aulík, Ing. arch. Jakub Fišer, Ing. arch. Petra Skalická, Ing. arch. Lucie Kirovová, Ing. arch. Lucie Chroustová, Ing. arch. Jakub Hemzal, Bc. Ivo Kratochvíl, Bc. Tomáš Kučera, Bc. Kristýna Pesrová, Ing. arch. Vojtěch Štamberg
Dopravní infrastruktura : Ing. arch. Petr Preininger, Ing. Antonín Žižkovský
Technická infrastruktura: PPU spol. s. r. o., Ing. Miroslav Procházka
Životní prostředí: AGERIS s. r. o., RNDr. Jiří Kocián, RNDr. Josef Glos

I-04

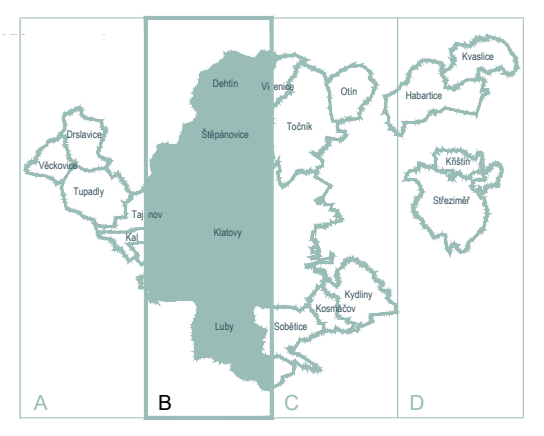
B

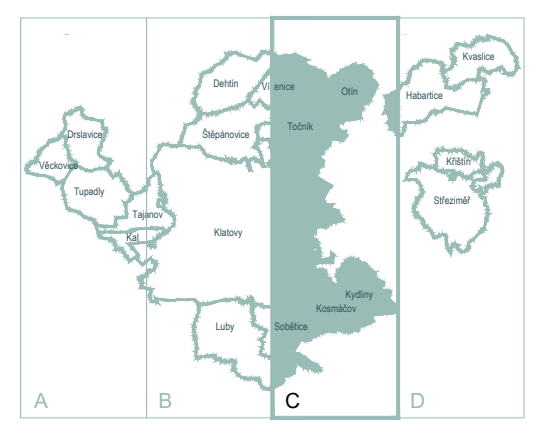
C

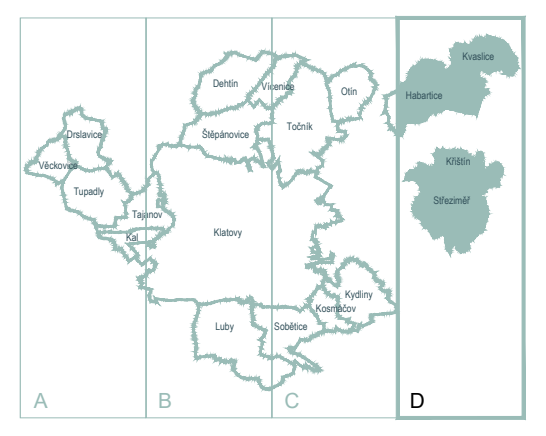
D

ZÁZNAM O ÚČINNOSTI :
Správní orgán, který územní plán vydává: ZASTUPITELSTVO MĚSTA KLATOVY
Číslo jednací:
Datum vydání:
Datum nabytí účinnosti: otisk úředního razítka
Pořizovatel: MĚSTSKÝ ÚŘAD KLATOVY, ODBOR VÝSTAVBY A ÚZEMNÍHO PLÁNOVÁNÍ
Balbínova č. p. 59, 339 20 Klatovy
Oprávněná úřední osoba pořizovatele: Ing. Pavel Boublík
Podpis: otisk úředního razítka
Zpracovatel: AULÍK FIŠER ARCHITEKTI s. r. o.
Na Václavce 3a, 150 00 Praha 5
Garant projektu: Ing. arch. Jan Aulík
Podpis: otisk úředního razítka

ÚZEMNÍ PLÁN KLATOVY
ÚPLNÉ ZNĚNÍ PO ZMĚNĚ Č.2
VÝKRES KONCEPCE TECHNICKÉ INFRASTRUKTURY
M 1:5000
Objednatel: STATUTÁRNÍ MĚSTO KLATOVY, náměstí Míru č. p. 62/1, 339 20 Klatovy, Ing. Václav Chroust, místostarosta
Pořizovatel: MĚSTSKÝ ÚŘAD KLATOVY, ODBOR VÝSTAVBY A ÚZEMNÍHO PLÁNOVÁNÍ, Balbínova č. p. 59, 339 20 Klatovy, Ing. Pavel Boublík, vedoucí odboru
Zpracovatel: AULÍK FIŠER ARCHITEKTI s. r. o.
Dopravní infrastruktura : Ing. arch. Petr Preininger, Ing. Antonín Žižkovský
Technická infrastruktura: PPU spol. s. r. o., Ing. Miroslav Procházka
Životní prostředí: AGERIS s. r. o., RNDr. Jiří Kocián, RNDr. Josef Glos
I-04