ÚZEMNÍ PLÁN KLATOVY
ÚPLNÉ ZNĚNÍ PO ZMĚNĚ Č.3

VÝKRES KONCEPCE DOPRAVY

M 1 : 5000

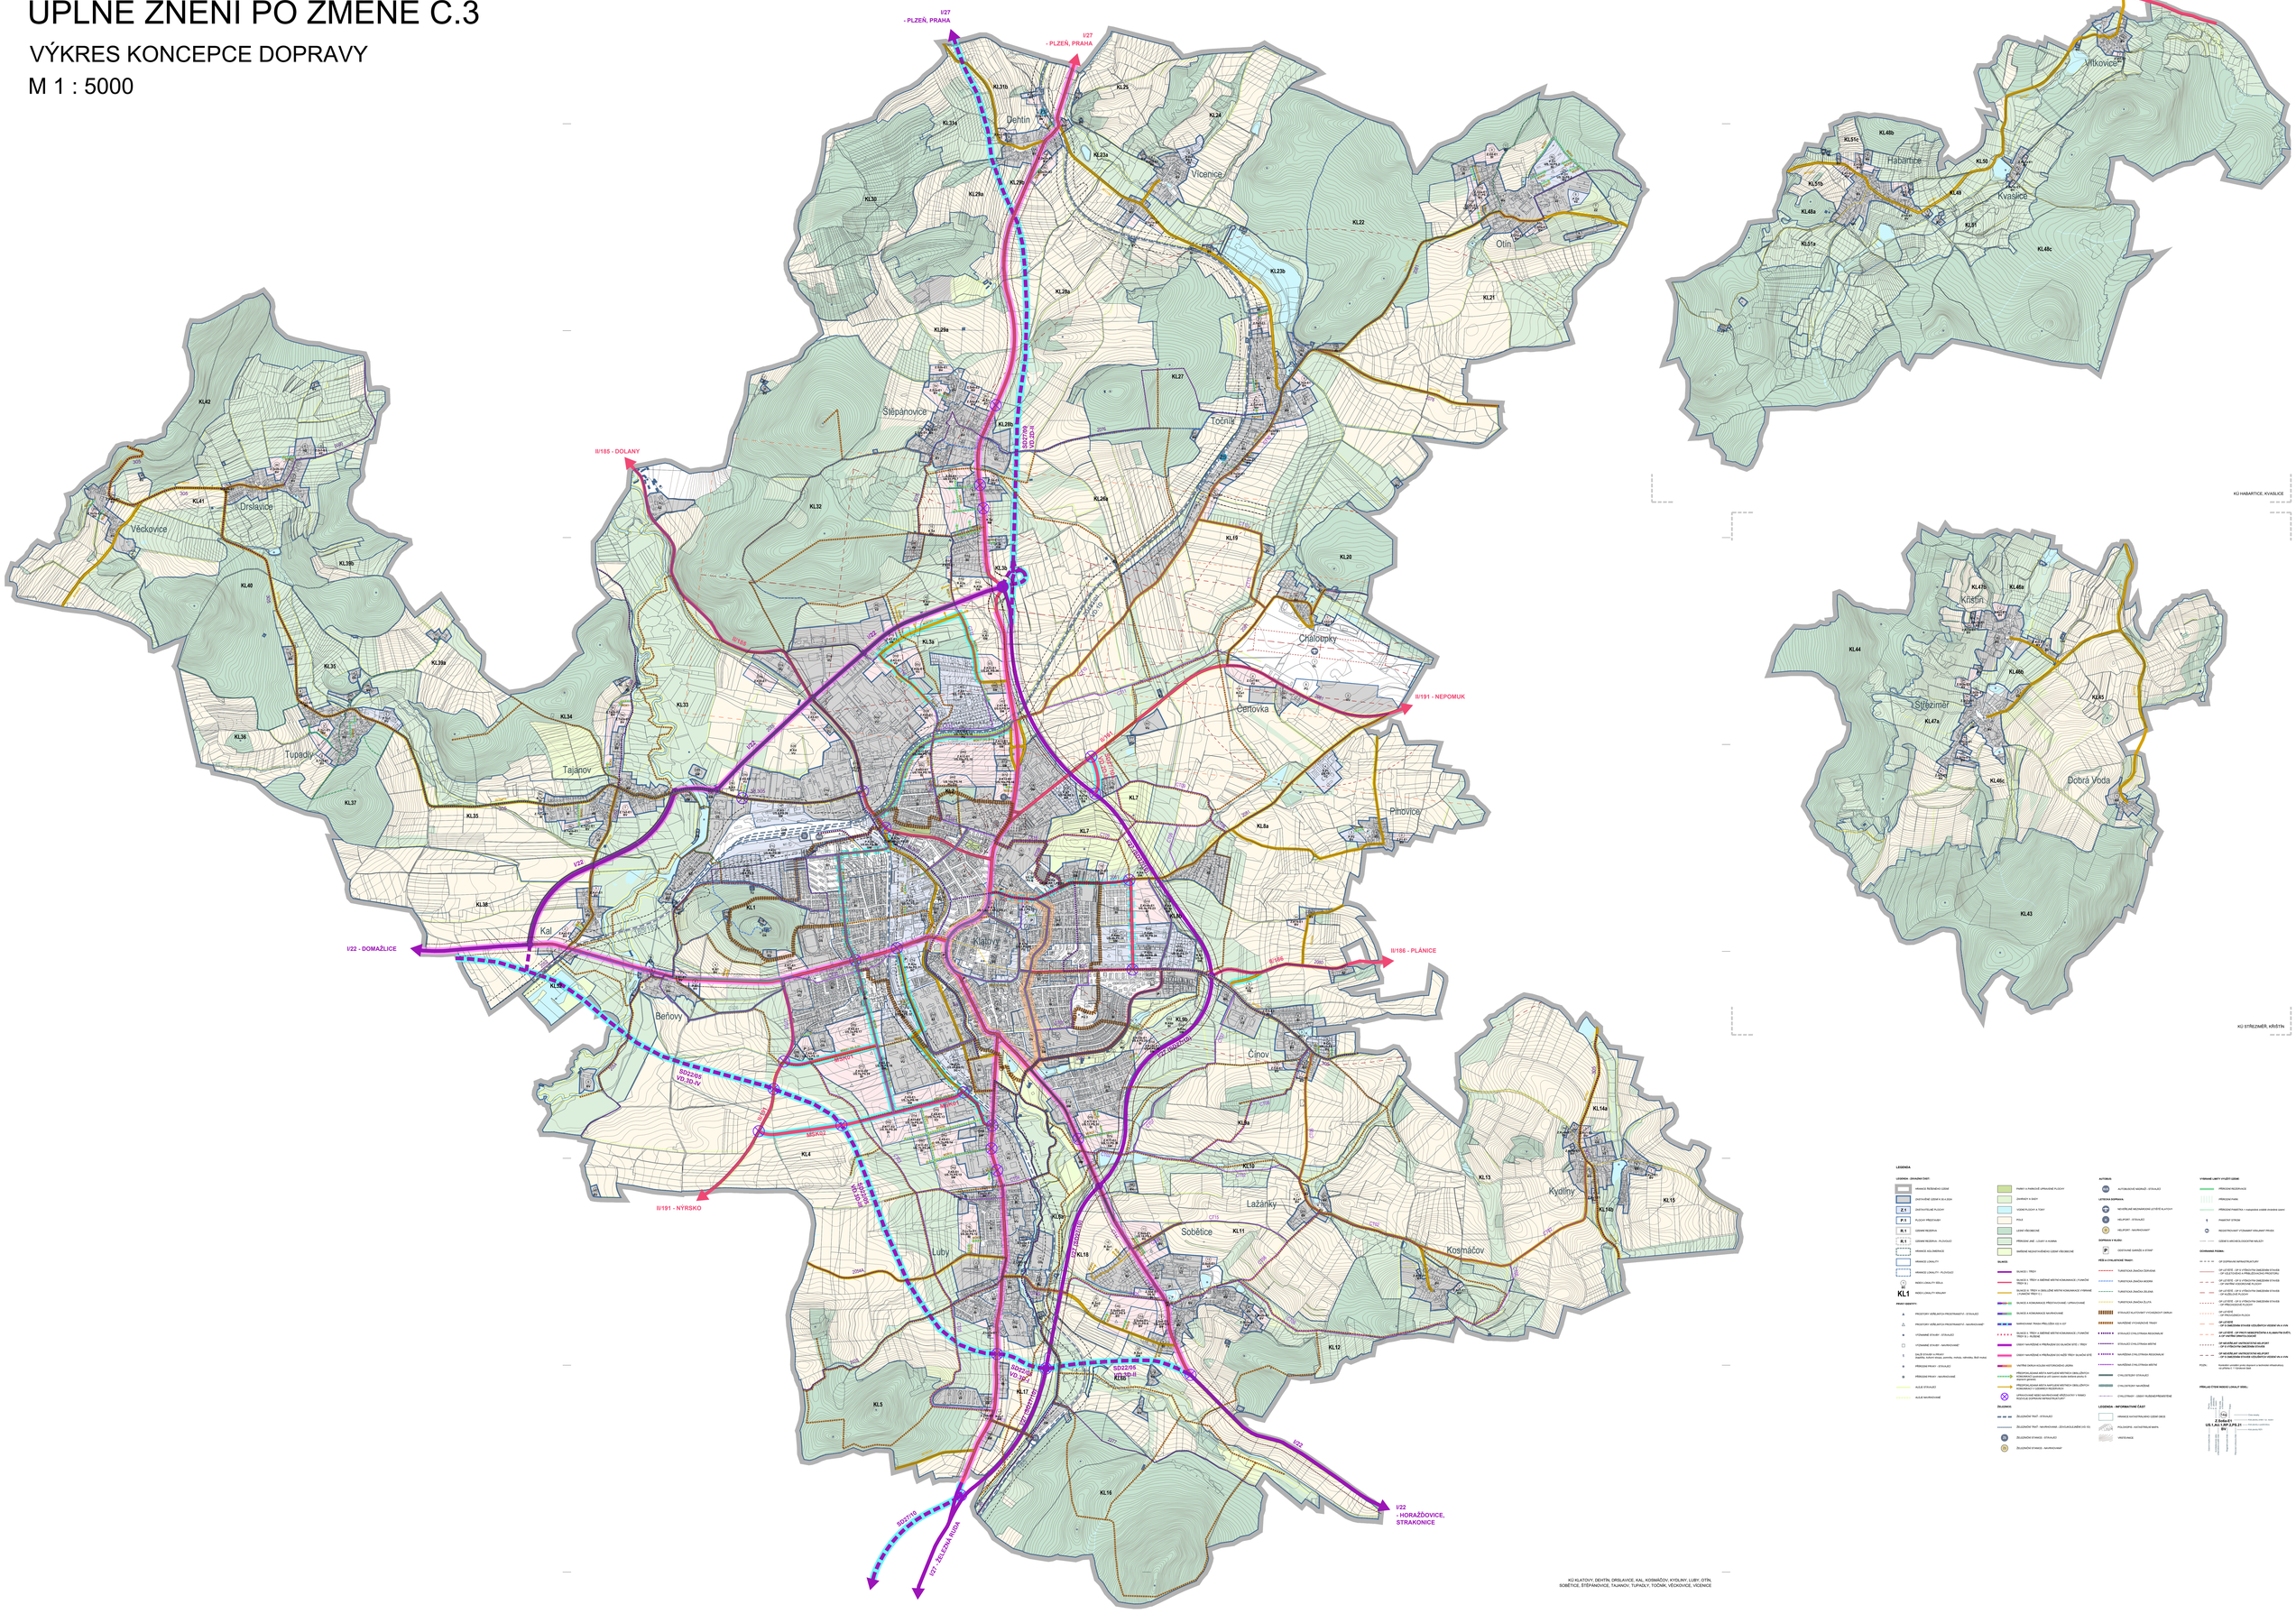

KÚ HABARTICE, KVAŠICE

KÚ KLATOVY, DEHTÍN, DRSLAVICE, KAL, KOSMÁČOV, KYDLINY, LUBY, OTÍN, SOBĚTICE, ŠTĚPÁNOVICE, TLUMOV, TUPADLY, TOČNÍK, VĚCKOVICE, VÍCENICE

KÚ STŘEZIMÍŘ, KŘTÍN

LEGENDA

LEGENDA - ZÁKLADNÍ ČÁSTI

- ZRANICE ŘEŠENÉHO ÚZEMÍ
- ZASTAVITELNÉ ÚZEMÍ A PLOCHY
- Z 1 ZASTAVITELNÉ PLOCHY
- P 1 PLOCHY PŘESTAVBY
- R. 1 ÚZEMNÍ REZERVA
- R. 1 ÚZEMNÍ REZERVA - PLOCHY/JZ
- PRAVACE KOLEJIŠTĚ
- ZRANICE LOKALITY
- ZRANICE LOKALITY - PLOCHY/JZ
- PEŠÍ A CYKLISTY SÍTĚ
- KL1 PEŠÍ A CYKLISTY KRAJINY

PRVKY SIDELNÍ

- PŘESTAVBY VEŘEJNÝCH PROSTRANSTVÍ - STAVAJÍCÍ
- PŘESTAVBY VEŘEJNÝCH PROSTRANSTVÍ - NAVRHOVANÉ
- VYZNAMNÉ STAVBY - STAVAJÍCÍ
- VYZNAMNÉ STAVBY - NAVRHOVANÉ
- SALID STAVEB V PRUHU (KASÁRNY, KRÁTKÝ PRAHA, ZAPÍNÁ, PARKS, VÝROBNÍ, ŘEŽÁ PLAKU)
- PŘÍRODNÍ PRVKY - STAVAJÍCÍ
- PŘÍRODNÍ PRVKY - NAVRHOVANÉ
- ALEJE STAVAJÍCÍ
- ALEJE NAVRHOVANÉ

- PLOCHY A PARKOVÉ ÚPRAVNÉ PLOCHY
- ZAHRADY A SADY
- VODNÍ PLOCHY A TOKY
- POLE
- LESNÍ VĚGETACE
- PŘÍRODNÍ JAE - LÚŽAY A KOSNA
- ÚVĚŘNÉ NEZASTAVĚNÉ ÚZEMÍ VĚGETACE

NÁLEZY

- SILNICE I. TŘÍDY
- SILNICE II. TŘÍDY A SMĚRNÉ MÍSTNÍ KOMUNIKACE I.TŘÍDY TŘÍDY II.
- SILNICE III. TŘÍDY A SMĚRNÉ MÍSTNÍ KOMUNIKACE V.TŘÍDY A TŘÍDY TŘÍDY II.
- SILNICE A KOMUNIKACE PŘEDTÁHNUTÉ - UPRAVOVÁNÉ
- SILNICE A KOMUNIKACE NAVRHOVANÉ
- NAPOJOVÁ TRASA PŘELOŽEK CÍS A LOT
- SILNICE II. TŘÍDY A SMĚRNÉ MÍSTNÍ KOMUNIKACE. I.TŘÍDY TŘÍDY II.- RUŠENÉ
- ČÁSTY NAVRŽENÉ A PŘEKÁZANÉ DO NÁŘEŽÍ SÍTĚ I. TŘÍDY
- ČÁSTY NAVRŽENÉ A PŘEKÁZANÉ DO NÁŘEŽÍ TŘÍDY SILNIČNÍ SÍTĚ
- VNITŘNÍ ÚMPRAVA MÍSTNÍ KOMUNIKACE JEŘNÍ
- PŘÍSTAVNÍ ZÓNA MÍSTA NAPOJENÍ MÍSTNÍCH OBSLUŽNÝCH KOMUNIKACÍ NA SILNIČNÍ SÍTĚ - PŘÍSTAVNÍ ZÓNA V ZÁSTAVNÍ GRANICI
- PŘÍSTAVNÍ ZÓNA MÍSTA NAPOJENÍ MÍSTNÍCH OBSLUŽNÝCH KOMUNIKACÍ NA SILNIČNÍ SÍTĚ - MIMO ZASTAVNÍ GRANICI
- OPRAVOVANÉ MÍSTO NAVRHOVANÉ KŘÍŽOVATKY V RÁMCI ŘEŠENÍ ÚZEMNÍ SÍTĚ PŘÍSTAVNÍ ZÓNY

ŽELEZNICE

- ŽELEZNIČNÍ TRAŤ - STAVAJÍCÍ
- ŽELEZNIČNÍ TRAŤ - NAVRHOVANÁ - ZÁVLAČKA LAŽÁNKY (VÝ 10)
- ŽELEZNIČNÍ STANICE - STAVAJÍCÍ
- ŽELEZNIČNÍ STANICE - NAVRHOVANÁ

AUTOBUS

- AUTOBUSOVÉ NÁDRAŽÍ - STAVAJÍCÍ

LETECKÁ DOPRAVA

- NEVEŘEJNÉ MEZINÁRODNÍ LÉTEŠTĚ KLATOVY
- HELIPORT - STAVAJÍCÍ
- HELIPORT - NAVRHOVANÝ

DOPRAVA V KLIDU

- CENTRÁLNÍ GARÁŽ S STAVÁ

PĚŠÍ A CYKLISTICKÉ TRASY

- TURISTICKÁ ZNAČKA ČERVENÁ
- TURISTICKÁ ZNAČKA MODRÁ
- TURISTICKÁ ZNAČKA ZELENÁ
- TURISTICKÁ ZNAČKA ŽLUTÁ
- STAVAJÍCÍ KOLOTOVÝ VYHLÍDKOVÝ OKRUH
- NAVRŽENÉ VYCHÁZKOVÉ TRASY
- STAVAJÍCÍ CYKLISTICKÁ REGIONÁLNÍ
- STAVAJÍCÍ CYKLISTICKÁ MÍSTNÍ
- NAVRŽENÁ CYKLISTICKÁ REGIONÁLNÍ
- NAVRŽENÁ CYKLISTICKÁ MÍSTNÍ
- CYKLISTICKÝ STAVAJÍCÍ
- CYKLISTICKÝ NAVRŽENÉ
- CYKLISTICKÝ - ZÁSAH ŽLEBOVÉ PŘÍRODYTĚNÉ

LEGENDA - INFORMATIVNÍ ČÁST

- ZRANICE KATASTRÁLNÍHO ÚZEMÍ OBCE
- ZÁLOHOVÝ - KATASTRÁLNÍ MAPY
- VÝSTRAHA

VYŘÍNANÉ LIMITY VYUŽITÍ ÚZEMÍ

- PŘÍRODNÍ REZERVACE
- PŘÍRODNÍ PARK
- PŘÍRODNÍ PAMÁTKA / CHRÁNĚNÁ ZÓNA ZVLÁŠTNÍ ZÁPRAV
- PAMÁTNÝ STROM
- REGISTROVANÝ VÝZNAMNÝ KRAJINNÝ PRVEK
- ÚZEMÍ S ARCHEOLOGICKÝM NÁLEZY

OCHRANNÉ PÁSMA

- OP LETIŠTĚ - OP S VÝŠKOVÝM OMEZENÍM STAVEB OP LETIŠTĚ KOLOVÁ A PŘELÉTOVÁ PROSTŘEDÍ
- OP LETIŠTĚ - OP S VÝŠKOVÝM OMEZENÍM STAVEB OP NAVRŽENÉ VÝSOKORYCHLOSTNÍ TŘÍ
- OP LETIŠTĚ - OP S VÝŠKOVÝM OMEZENÍM STAVEB OP NAVRŽENÉ TŘÍ
- OP LETIŠTĚ - OP S VÝŠKOVÝM OMEZENÍM STAVEB OP NAVRŽENÉ TŘÍ
- OP LETIŠTĚ OP PRIVÁTNÍ PŘISTÁNÍ
- OP LETIŠTĚ OP VÝŠKOVÉ OMEZENÍ VÝSTAVBY VE VÝŠ 100 M
- OP LETIŠTĚ - OP PRVÝCH NÁSLEDŮ V ALMANCH ELIPTI, S OP NAVRŽENÝ PRVÝCH NÁSLEDŮ
- OP NAVRŽENÝ NAVRŽENÝ PRVÝCH OP LETIŠTĚ OP S VÝŠKOVÝM OMEZENÍM STAVEB
- OP NAVRŽENÝ NAVRŽENÝ PRVÝCH OP LETIŠTĚ OP S OMEZENÍM STAVEB VÝŠKOVÉHO MÉNĚ NA 100 M
- POZN. Kolektor umístění pod tělesem a ochranné infrastruktury na přelocích, C. Ostrovské ulice

PŘÍKLAD ČTENÍ NÁZEV LOKALIT ÚSEK:

Z Sedlec-K1
U5.1.4ha 1.SP.JZ.21 - 1. Výrobní a skladovací
SV - 2. Výrobní a skladovací
- 3. Výrobní a skladovací
- 4. Výrobní a skladovací
- 5. Výrobní a skladovací
- 6. Výrobní a skladovací
- 7. Výrobní a skladovací
- 8. Výrobní a skladovací
- 9. Výrobní a skladovací
-