ÚZEMNÍ PLÁN KLATOVY
ÚPLNÉ ZNĚNÍ PO ZMĚNĚ Č.3

KOORDINAČNÍ VÝKRES
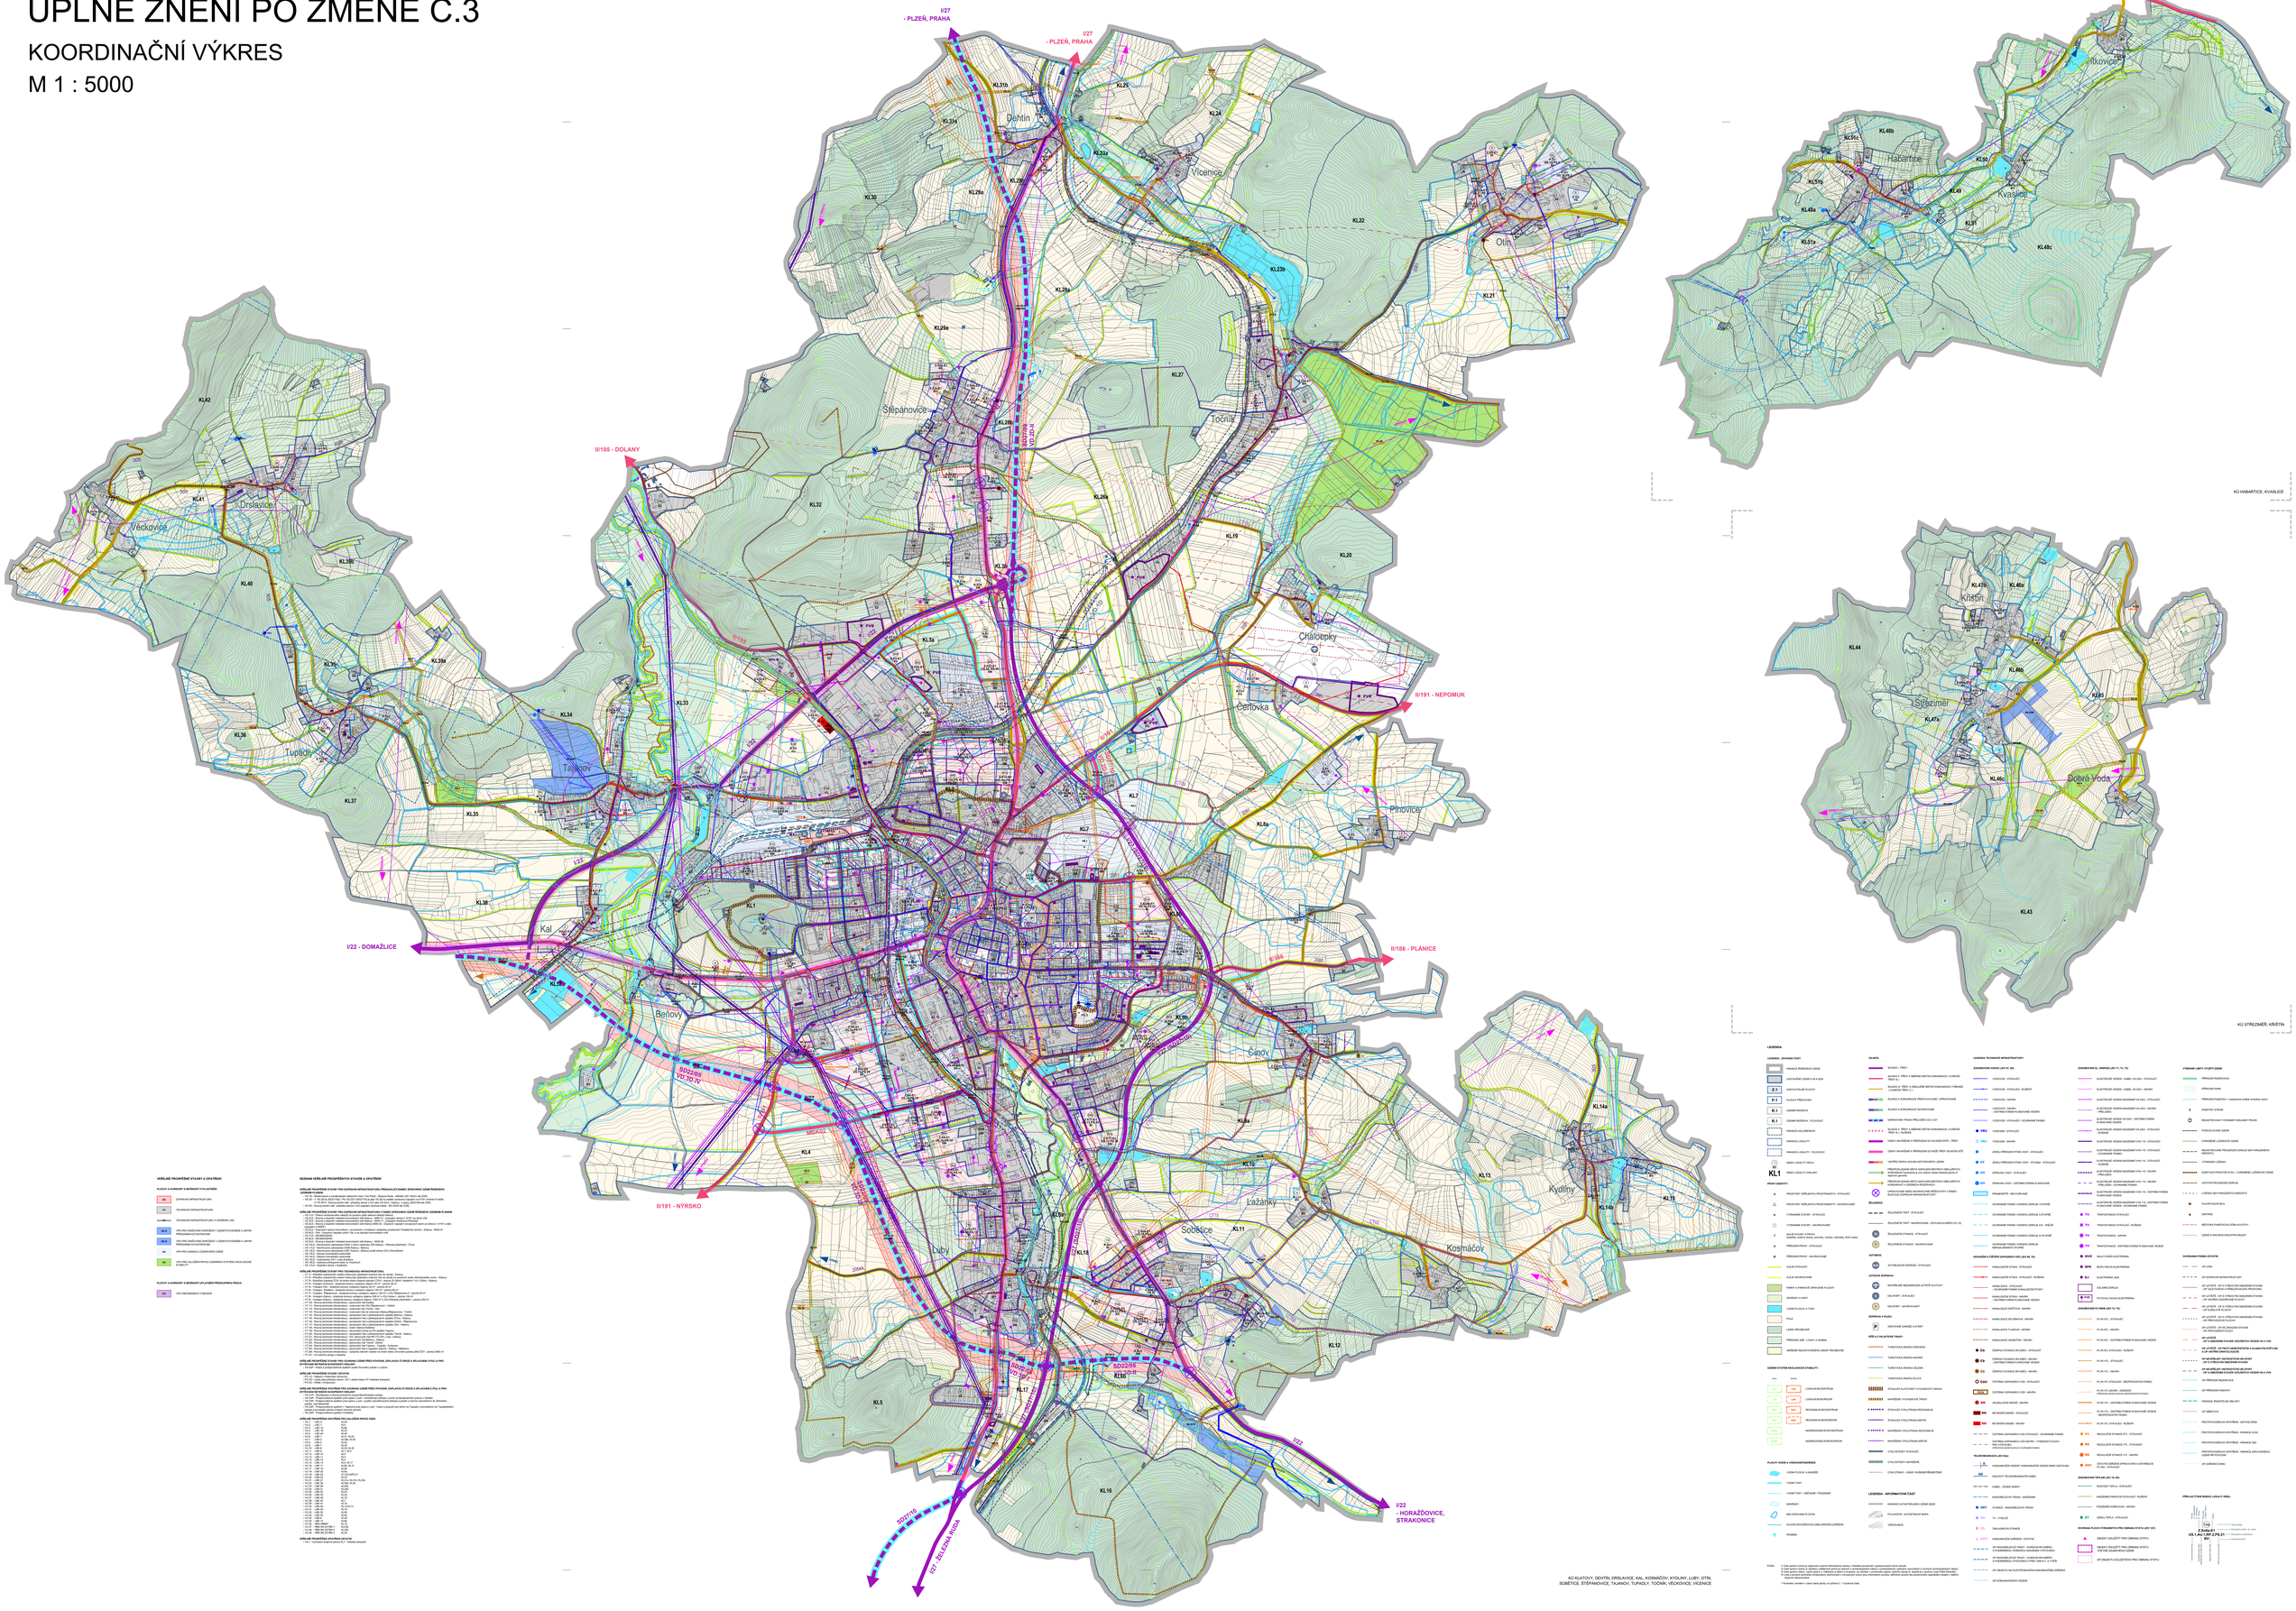
M 1 : 5000