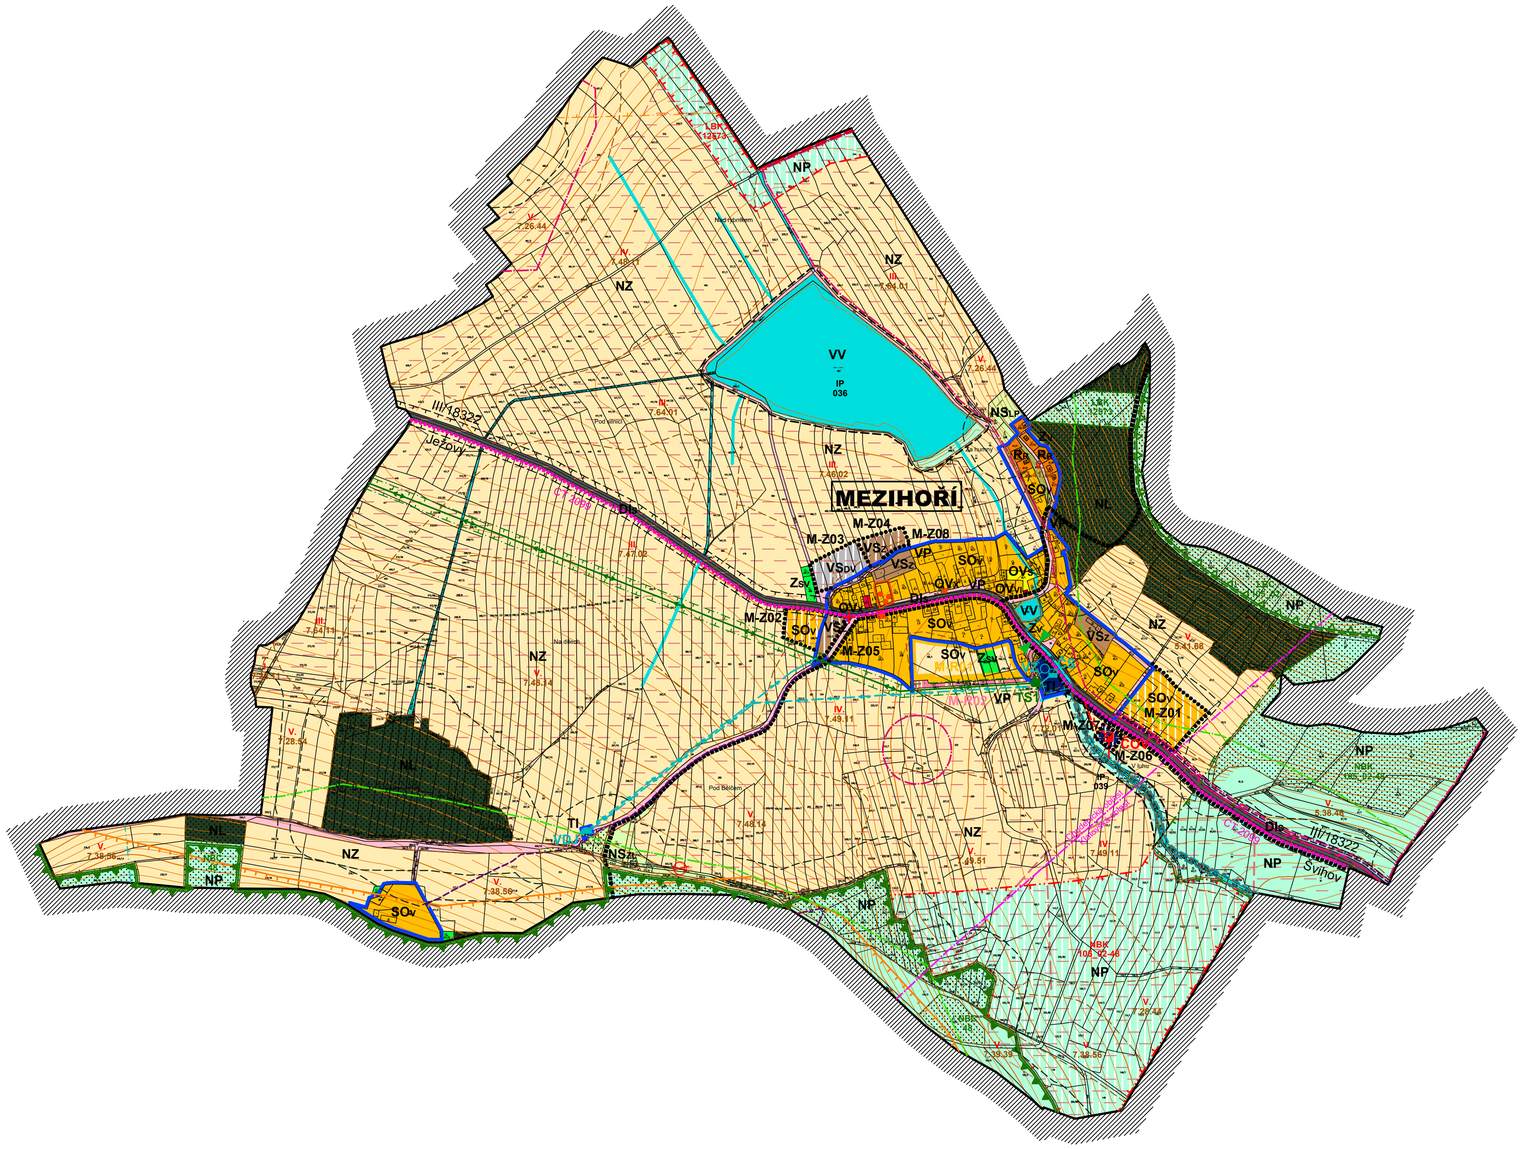

OBEC
M E Z I H O Ř Í
KRAJ PLZEŇSKÝ
OKRES KLATOVY

II.
ODŮVODNĚNÍ
ÚZEMNÍHO PLÁNU MEZIHOŘÍ

(B) GRAFICKÁ ČÁST

KOORDINAČNÍ VÝKRES
1 : 5 000

LEGENDA:

PLOCHY S ROZDÍLNÝM ZPŮSOBEM VYUŽITÍ

PLOCHY STABILIZOVANÉ	PLOCHY ZMĚN	PLOCHY ÚZEMNÍCH REZERV	
SOv	SOv		PLOCHY SMÍŠENÉ OBYTNÉ VENKOVSKÉ
RR			PLOCHY REKREACE INDIVIDUÁLNÍ - RODINNÉHO TYPU
OVVI			PLOCHY OBČANSKÉHO VYBAVENÍ VEŘEJNÁ INFRASTRUKTURA
OVS			PLOCHY OBČANSKÉHO VYBAVENÍ TĚLOVÝCHOVNÁ A SPORTOVNÍ ZAŘÍZENÍ
OVX			PLOCHY OBČANSKÉHO VYBAVENÍ SPECIFICKÉ VYUŽITÍ
VP	VP		PLOCHY VEŘEJNÝCH PROSTRANSTVÍ
TI			PLOCHY TECHNICKÉ INFRASTRUKTURY
	VSOV		PLOCHY VÝROBY A SKLADOVÁNÍ DROBNÁ VÝROBA
VSZ	VSZ		PLOCHY VÝROBY A SKLADOVÁNÍ ZEMĚDĚLSKÁ VÝROBA
Zv			PLOCHY ZELENĚ VEŘEJNÉ, NA VEŘEJNÉM PROSTRANSTVÍ
Zsv			PLOCHY ZELENĚ SOUKROMÉ, VYHRAZENÉ
VV			PLOCHY VODNÍ A VODOHOSPODÁŘSKÉ
			PLOCHY VODNÍ A VODOHOSPODÁŘSKÉ REVITALIZACE VODNÍHO TOKU
NZ			PLOCHY NEZASTAVĚNÉHO ÚZEMÍ ZEMĚDĚLSKÉ
NL			PLOCHY NEZASTAVĚNÉHO ÚZEMÍ LESNÍ (LESY HOSPODÁŘSKÉ)
NP	NP		PLOCHY NEZASTAVĚNÉHO ÚZEMÍ PŘÍRODNÍ
NSx			PLOCHY NEZASTAVĚNÉHO ÚZEMÍ SMÍŠENÉ (Z = ZEMĚDĚLSKÉ, L = LESNÍ, P = PŘÍRODNÍ)

DOPRAVNÍ INFRASTRUKTURA

STAV	NÁVRH	REZERVA	
DIS			DOPRAVNÍ INFRASTRUKTURA SILNIČNÍ SILNICE III. TŘÍDY
VP	VP		MÍSTNÍ KOMUNIKACE VEŘEJNÁ PROSTRANSTVÍ
			ZASTÁVKA HROMADNÉ DOPRAVY OSOB
			CYKLISTICKÉ TRASY
			TURISTICKÉ TRASY

TECHNICKÁ INFRASTRUKTURA

STAV	NÁVRH	
		KANALIZACE SPLAŠKOVÁ
		ZÁSOBOVÁNÍ PITNOU VODOU
		NADZEMNÍ VEDENÍ VN 22kV
		SDĚLOVACÍ KABELOVÉ VEDENÍ
		PLYNOVOD STL
	ČOV	ČISTÍRNA ODPADNÍCH VOD
VDJ		VODOJEM
VZ		VODNÍ ZDROJ (STUDNA, VRT)
ČS		ČERPACÍ STANICE
TS1		TRANSFORMAČNÍ STANICE 22/0,4 kV
		INVESTICE DO PŮDY (PLOŠNÉ ODVODNĚNÍ)
		HLAVNÍ ODVODŇOVACÍ ZAŘÍZENÍ (HOZ)

ÚZEMNÍ SYSTÉM EKOLOGICKÉ STABILITY

STAV	NÁVRH	
		NADREGIONÁLNÍ BIOCENTRUM FUNKČNÍ
		NADREGIONÁLNÍ BIOKORIDOR FUNKČNÍ
		NADREGIONÁLNÍ BIOKORIDOR NEFUNKČNÍ (CHYBĚJÍCÍ - NAVRŽENÝ)
		LOKÁLNÍ BIOCENTRUM FUNKČNÍ
		LOKÁLNÍ BIOKORIDOR FUNKČNÍ
		LOKÁLNÍ BIOKORIDOR NEFUNKČNÍ (CHYBĚJÍCÍ - NAVRŽENÝ)
		INTERAKČNÍ PRVEK
		PŘÍRODNÍ PARK BRANŽOVSKÝ HVOZD
		EVROPSKY VÝZNAMNÁ LOKALITA - NATURA 2000 ŠVIHOVSKÉ HVOZDY

VYBRANÉ DRUHY POZEMKŮ DLE MAPY EVIDENCE NEMOVITOSTÍ

STAV	NÁVRH	
		POZEMKY URČENÉ K PLNĚNÍ FUNKCÍ LESA

VYBRANÉ ROZHODUJÍCÍ LIMITY VYUŽITÍ ÚZEMÍ

STAV	NÁVRH	
		ÚZEMÍ SE ZVÝŠENOU OCHRANOU KRAJINNÉHO RÁZU (ÚAP ORP KLATOVY)
		OCHRANA POZEMKŮ URČENÝCH K PLNĚNÍ FUNKCÍ LESA (ZÁK. č.289/1995 Sb. O LESÍCH, VE ZNĚNÍ POZDĚJŠÍCH PŘEDPISŮ)
		OCHRANA ZPF (TŘ. OCHRANY I. A II.) (ZÁK. č.334/1992 Sb. O OCHRANĚ ZPF, VE ZNĚNÍ POZDĚJŠÍCH PŘEDPISŮ)
		ÚZEMÍ S VYSOKÝM RADONOVÝM RIZIKEM (ÚAP ORP KLATOVY)
		OCHRANNÉ PÁSMO SILNICE III. TŘ. (ZÁK. č.13/1997 Sb. O POZEMNÍCH KOMUNIKACÍCH, VE ZNĚNÍ POZDĚJŠÍCH PŘEDPISŮ)
		OCHRANNÉ PÁSMO VODNÍHO ZDROJE I. STUPNĚ (ZÁK. č.254/2001 Sb. O VODÁCH (VODNÍ ZÁKON), VE ZNĚNÍ POZDĚJŠÍCH PŘEDPISŮ)
		OP VODNÍHO ZDROJE III. STUPNĚ (OP VODÁRENSKÉHO TOKU ŘEKY ÚHLAVY) (ZÁK. č.254/2001 Sb. O VODÁCH (VODNÍ ZÁKON), VE ZNĚNÍ POZDĚJŠÍCH PŘEDPISŮ)
		OCHRANNÉ PÁSMO VN 22kV (ZÁK. č.458/2000 Sb. O PODMÍNKÁCH PODNIKÁNÍ A VÝKONU STÁTNÍ SPRÁVY V ENERGETICKÝCH ODVĚTVÍCH, VE ZNĚNÍ POZDĚJŠÍCH PŘEDPISŮ)
		BEZPEČNOSTNÍ PÁSMO VTL PLYNOVODU (ZÁK. č.458/2000 Sb. O PODMÍNKÁCH PODNIKÁNÍ A VÝKONU STÁTNÍ SPRÁVY V ENERGETICKÝCH ODVĚTVÍCH, VE ZNĚNÍ POZDĚJŠÍCH PŘEDPISŮ)
		NEMOVITÁ KULTURNÍ PAMÁTKA (ZÁK. č.20/1987 Sb. O STÁTNÍ PAMÁTKOVÉ PÉČI, VE ZNĚNÍ POZDĚJŠÍCH PŘEDPISŮ)
		VÁLEČNÉ HROBY (ÚAP ORP KLATOVY)
		ÚZEMÍ S PRAVDĚPODOBNÝM VÝSKYTEM ARCHEOLOGICKÝCH NÁLEZŮ (ZÁK. č.20/1987 Sb. O STÁTNÍ PAMÁTKOVÉ PÉČI, VE ZNĚNÍ POZDĚJŠÍCH PŘEDPISŮ)
		TYPICKÝ KRAJINNÝ CELEK - KRAJINNÉ DOMINANTY A VEDUTY, KRAJINY ZALESNĚNÝCH KUP A KUŽELŮ - CELÉ ÚZEMÍ (ÚAP ORP KLATOVY)
		MÍSTO VYHLÍDKY (ÚAP ORP KLATOVY)

	HRANICE ŘEŠENÉHO ÚZEMÍ
	HRANICE ZASTAVĚNÉHO ÚZEMÍ K 03/2019
X-Z1	ZASTAVITELNÉ PLOCHY
X-R1	PLOCHY ÚZEMNÍCH REZERV

OBJEDNATEL: OBEC MEZIHOŘÍ, MEZIHOŘÍ č.23, 340 12 ŠVIHOV
POŘIZOVATEL: MěÚ KLATOVY, ÚÚP, NÁM. MÍRU č.62, 339 01 KLATOVY
ZHOTOVITEL: ARCHITEKTONICKÉ STUDIO, Ing. arch. Jaroslava LEXOVÁ
KLATOVSKÁ TŘ. č.16, 301 00 PLZEŇ
PROJEKTANT: Ing. arch. Jaroslava LEXOVÁ
DIGITALIZACE ÚPD: PROJEKČNÍ KANCELÁŘ, Ing. Tomáš KŘIVANEC
JIRÁSKOVO NÁMĚSTÍ 678/33, 326 00 PLZEŇ
DATUM: 02/2020

PLZEŇSKÝ KRAJ

TENTO PROJEKT BYL SPOLUFINANCOVÁN Z PROGRAMU STABILIZACE A OBNOVY VENKOVA PLZEŇSKÉHO KRAJE 2019