


ÚZEMNÍ PLÁN MĚSTA NÝRSKA_ÚPLNÉ ZNĚNÍ PO ZMĚNĚ Č.4

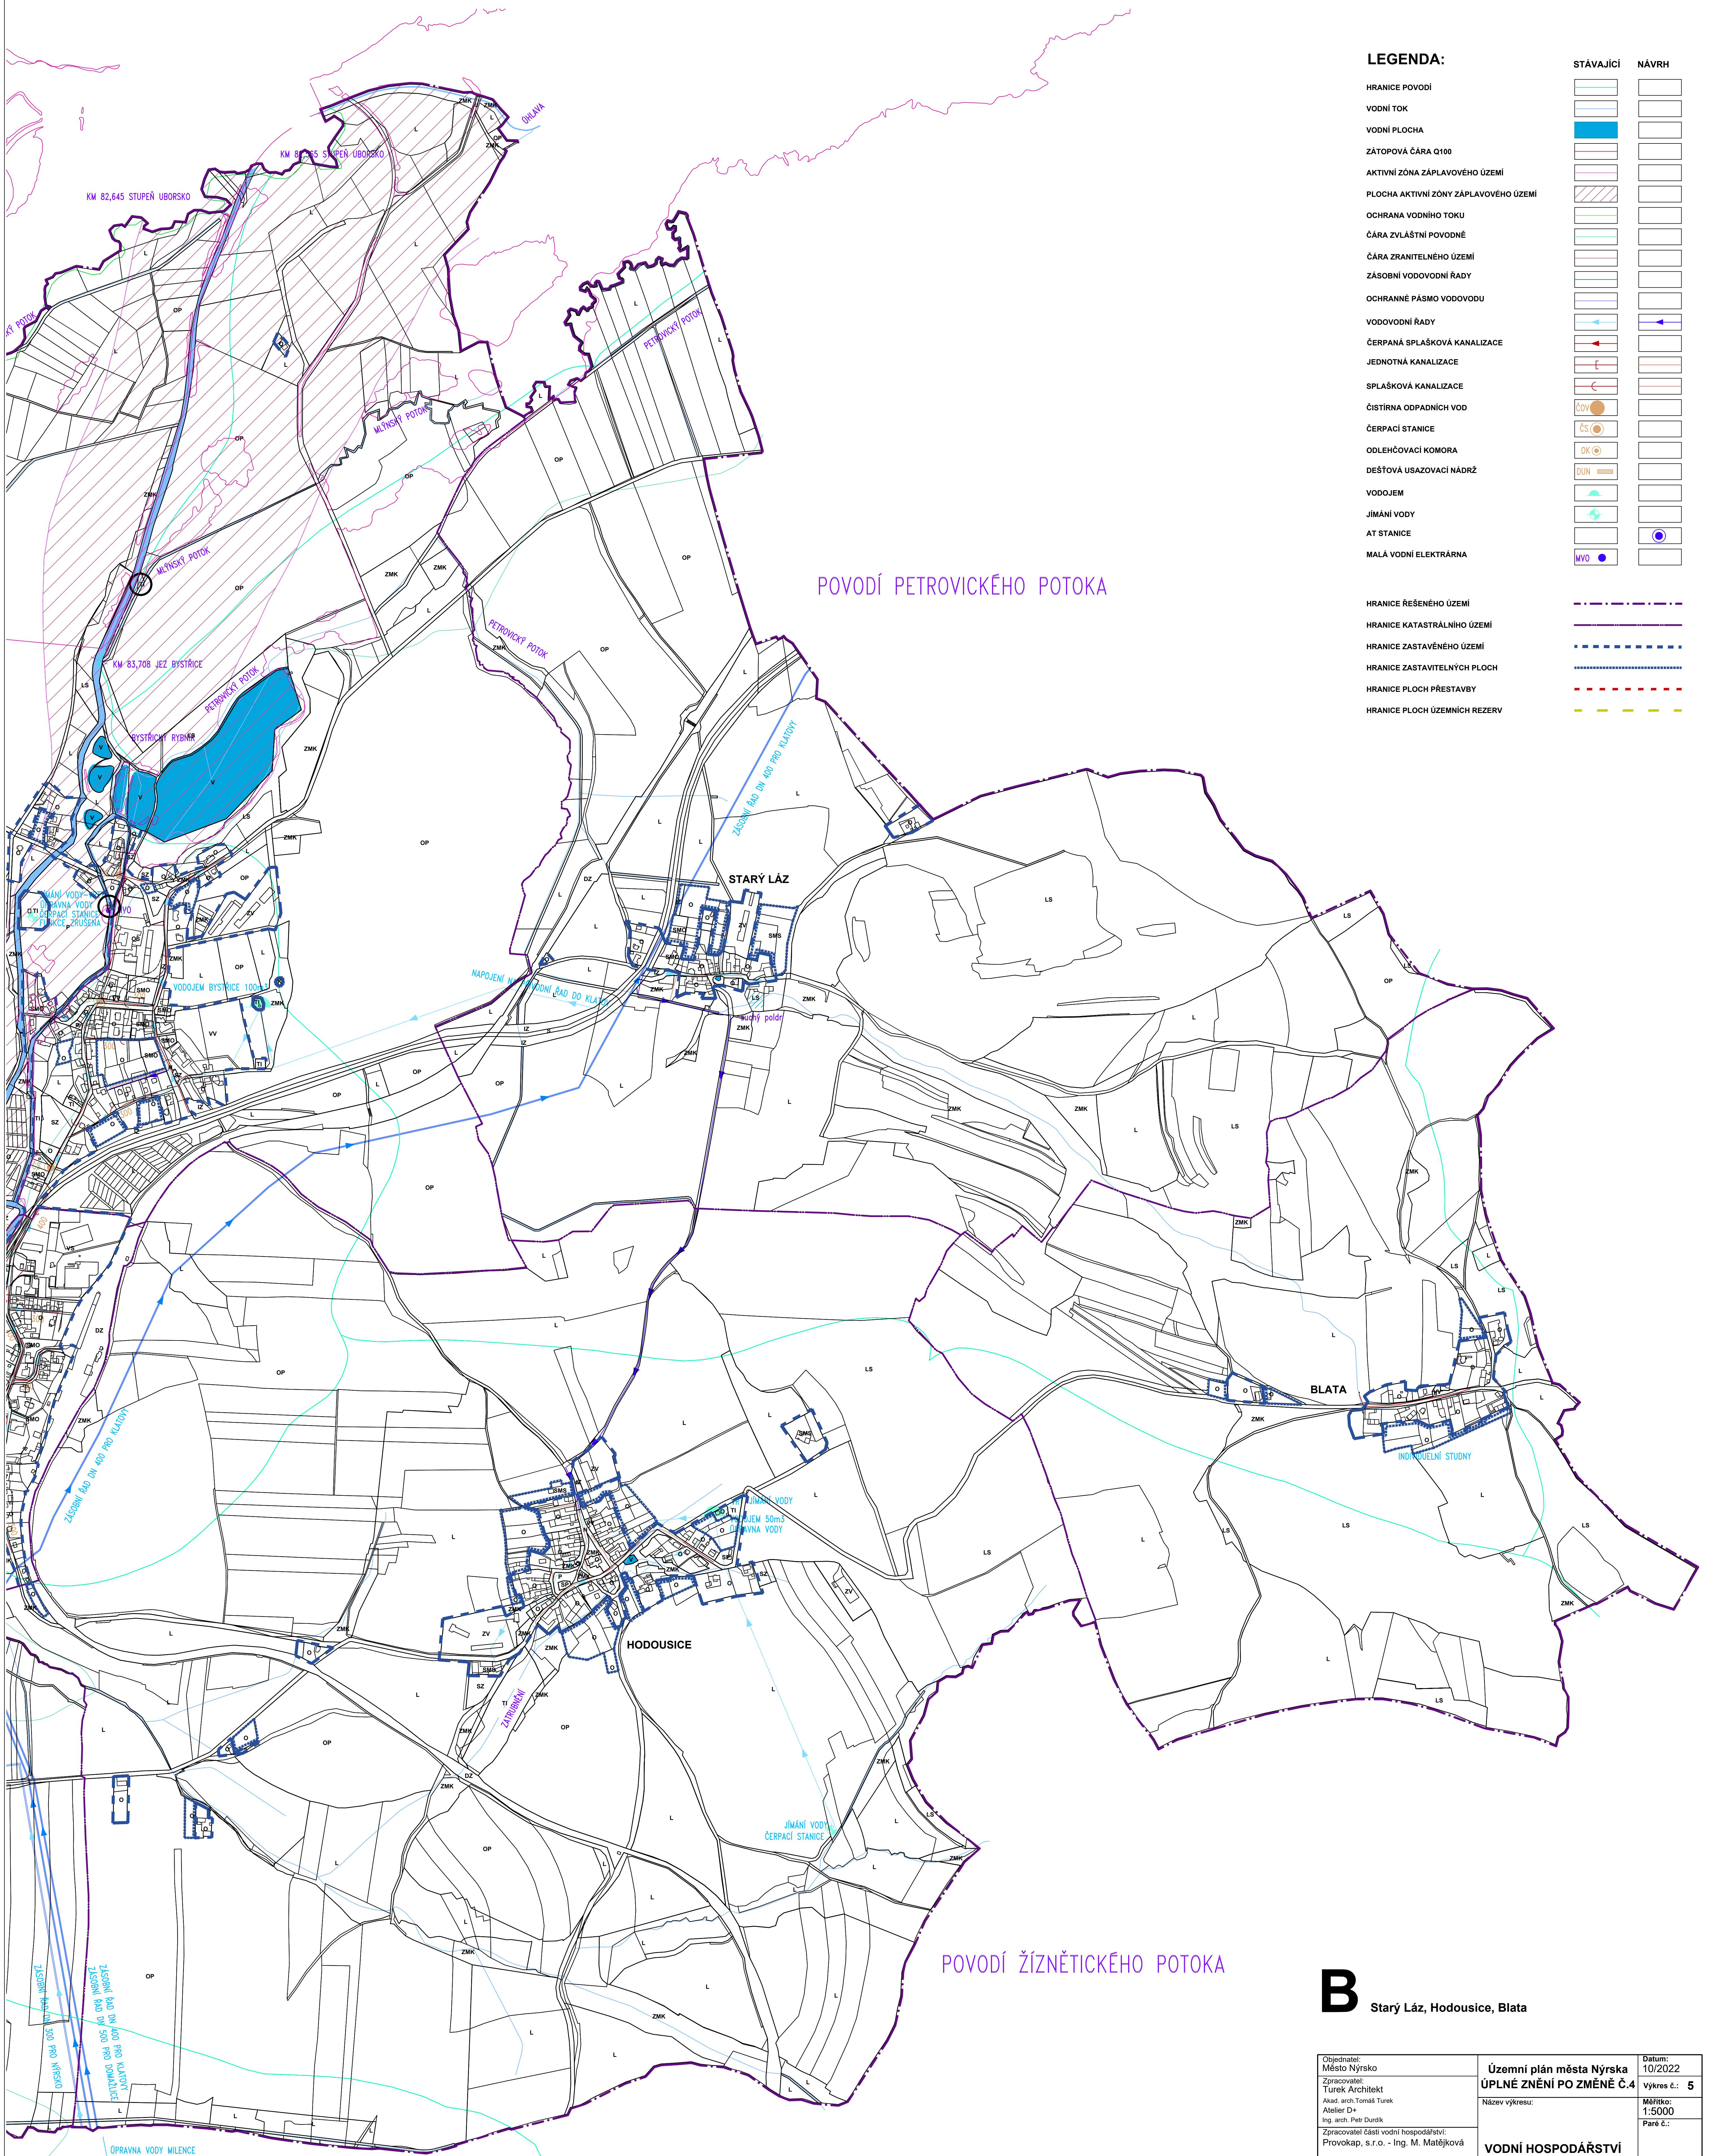

LEGENDA:

	STÁVAJÍCÍ	NÁVRH
HRANICE POVODÍ		
VODNÍ TOK		
VODNÍ PLOCHA		
ZÁTOPOVÁ ČÁRA Q100		
AKTIVNÍ ZÓNA ZÁPLAVOVÉHO ÚZEMÍ		
PLOCHA AKTIVNÍ ZÓNY ZÁPLAVOVÉHO ÚZEMÍ		
OCHRANA VODNÍHO TOKU		
ČÁRA ZVLÁŠTNÍ POVODNĚ		
ČÁRA ZRANITELNÉHO ÚZEMÍ		
ZÁSOBNÍ VODOVODNÍ ŘÁDY		
OCHRANNÉ PÁSMO VODOVODU		
VODOVODNÍ ŘÁDY		
ČERPANÁ SPLAŠKOVÁ KANALIZACE		
JEDNOTNÁ KANALIZACE		
SPLAŠKOVÁ KANALIZACE		
ČIŠTÍRNA ODPADNÍCH VOD		
ČERPAČÍ STANICE		
ODLEHČOVACÍ KOMORA		
DEŠŤOVÁ USAZOVACÍ NÁDRŽ		
VODOJEM		
JÍMÁNÍ VODY		
AT STANICE		
MALÁ VODNÍ ELEKTRÁRNA		
HRANICE ŘEŠENÉHO ÚZEMÍ		
HRANICE KATASTRÁLNÍHO ÚZEMÍ		
HRANICE ZASTAVĚNÉHO ÚZEMÍ		
HRANICE ZASTAVITELNÝCH PLOCH		
HRANICE PLOCH PŘESTAVBY		
HRANICE PLOCH ÚZEMNÍCH REZERV		

POVODÍ PETROVICKÉHO POTOKA

POVODÍ ŽITNĚTICKÉHO POTOKA

B Starý Láz, Hodoušice, Blata

Objednatel: Město Nýrsko	Územní plán města Nýrska ÚPLNÉ ZNĚNÍ PO ZMĚNĚ Č.4	Datum: 10/2022
Zpracovatel: Turek, Architekt	Název výkresu:	Výkres č.: 5
Acad. arch. Tomáš Turek Atelier D+ Ing. arch. Petr Durda	Mřítko: 1:5000	Paré č.:
Zpracovatel části vodní hospodářství: Provakap, s.r.o. - Ing. M. Matějková	VODNÍ HOSPODÁŘSTVÍ	